




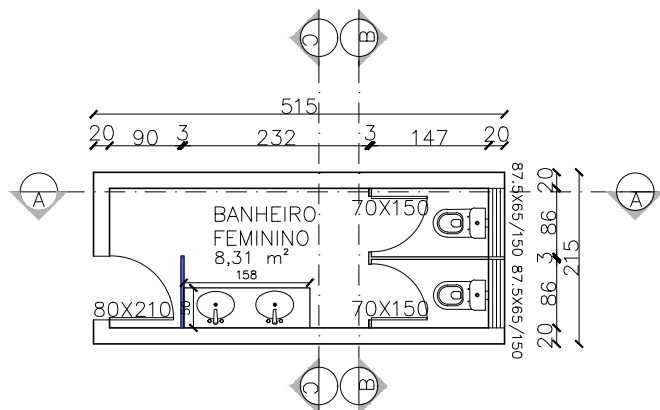


PLANTA BAIXA REFORMA
ESCALA 1/100

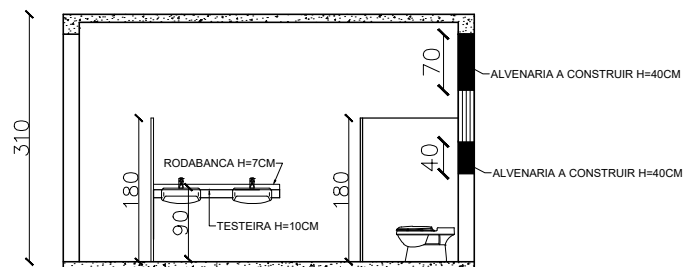


CORTE AA
ESCALA 1/100

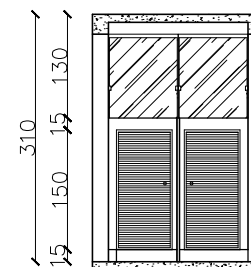


CORTE BB
ESCALA 1/100

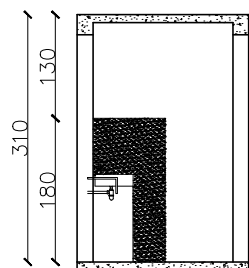

CORTE CC
ESCALA 1/100

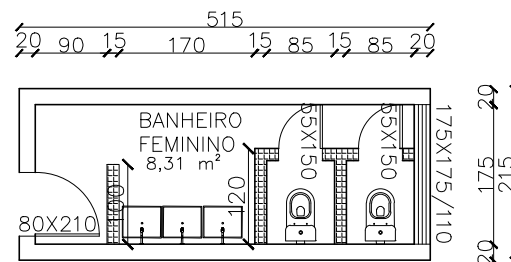

PLANTA BAIXA ATUAL
ESCALA 1/100

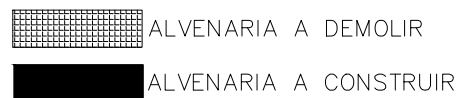

REFORMA

- 1- DEMOLIR PAREDES INTERNAS
- 2- RETIRAR PISO
- 3- RETIRAR PIAS
- 4- RETIRAR VASOS
- 5- RETIRAR AZULEJOS
- 6- RETIRAR JANELAS
- 7- RETIRAR GESSO

REVESTIMENTOS:
PISO: CERAMICO ESMALTADO
CONCRETO PLUS OU SIMILAR
PAREDE: BRANCO

BANCADAS E DIVISÓRIAS:
GRANITO CINZA ANDORINHA

CLIENTE
PREFEITURA DE ARCOS
RUA GETÚLIO VARGAS, 228, CENTRO, ARCOS-MG

CNPJ: 18.306.662/001-50

ENGENHEIRA
BÁRBARA RODRIGUES TEIXEIRA
CREA 215.438/D

CONTEÚDO
PLANTA BAIXA 1º PAVIMENTO REFORMA BANHEIRO FEMININO, CORTE AA, CORTE BB,
CORTE CC E PLANTA BAIXA ATUAL

DATA
OUT/2021

FOLHA : 4/5

DESENHO
LAÍS MARIA BITTENCOURT RABELO

ESCALA
1/100