


REFORMA

 ALVENARIA À DEMOLIR

- 1- REMOVER TODOS OS AZULEJOS E PISOS
- 2- RETIRAR BANCADAS E CUBAS - TROCAR TODAS
- 3- REMOVER VASOS SANITÁRIO - TROCAR TODOS
- 3- REMOVER CHUVEIROS - TROCAR TODOS
- 4- REMOVER PORTAS

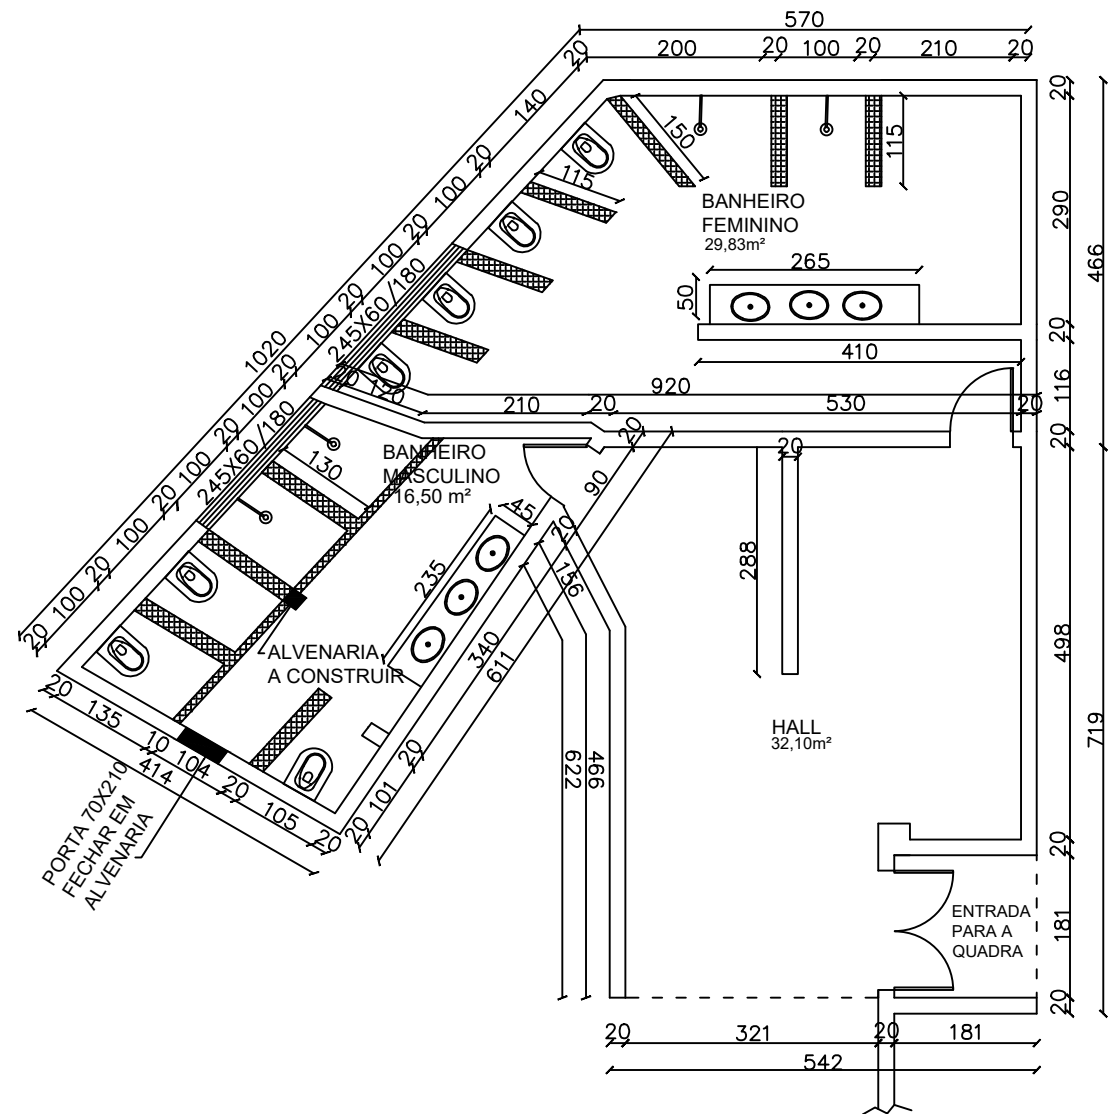

PLANTA BAIXA ATUAL BANHEIROS  
MASCULINO E FEMININIO  
ESCALA 1/100

CLIENTE  
PREFEITURA DE ARCOS  
RUA GETÚLIO VARGAS, 228, CENTRO, ARCOS-MG

CNPJ: 18.306.662/001-50

ENGENHEIRA  
BÁRBARA RODRIGUES TEIXEIRA  
CREA 215.438/D

CONTEÚDO  
PLANTA BAIXA ATUAL BANHEIROS MASCULINO E FEMININO

DATA  
NOV/2021

FOLHA : 1/3

DESENHO  
LAÍS MARIA BITTENCOURT RABELO

ESCALA  
1/100