




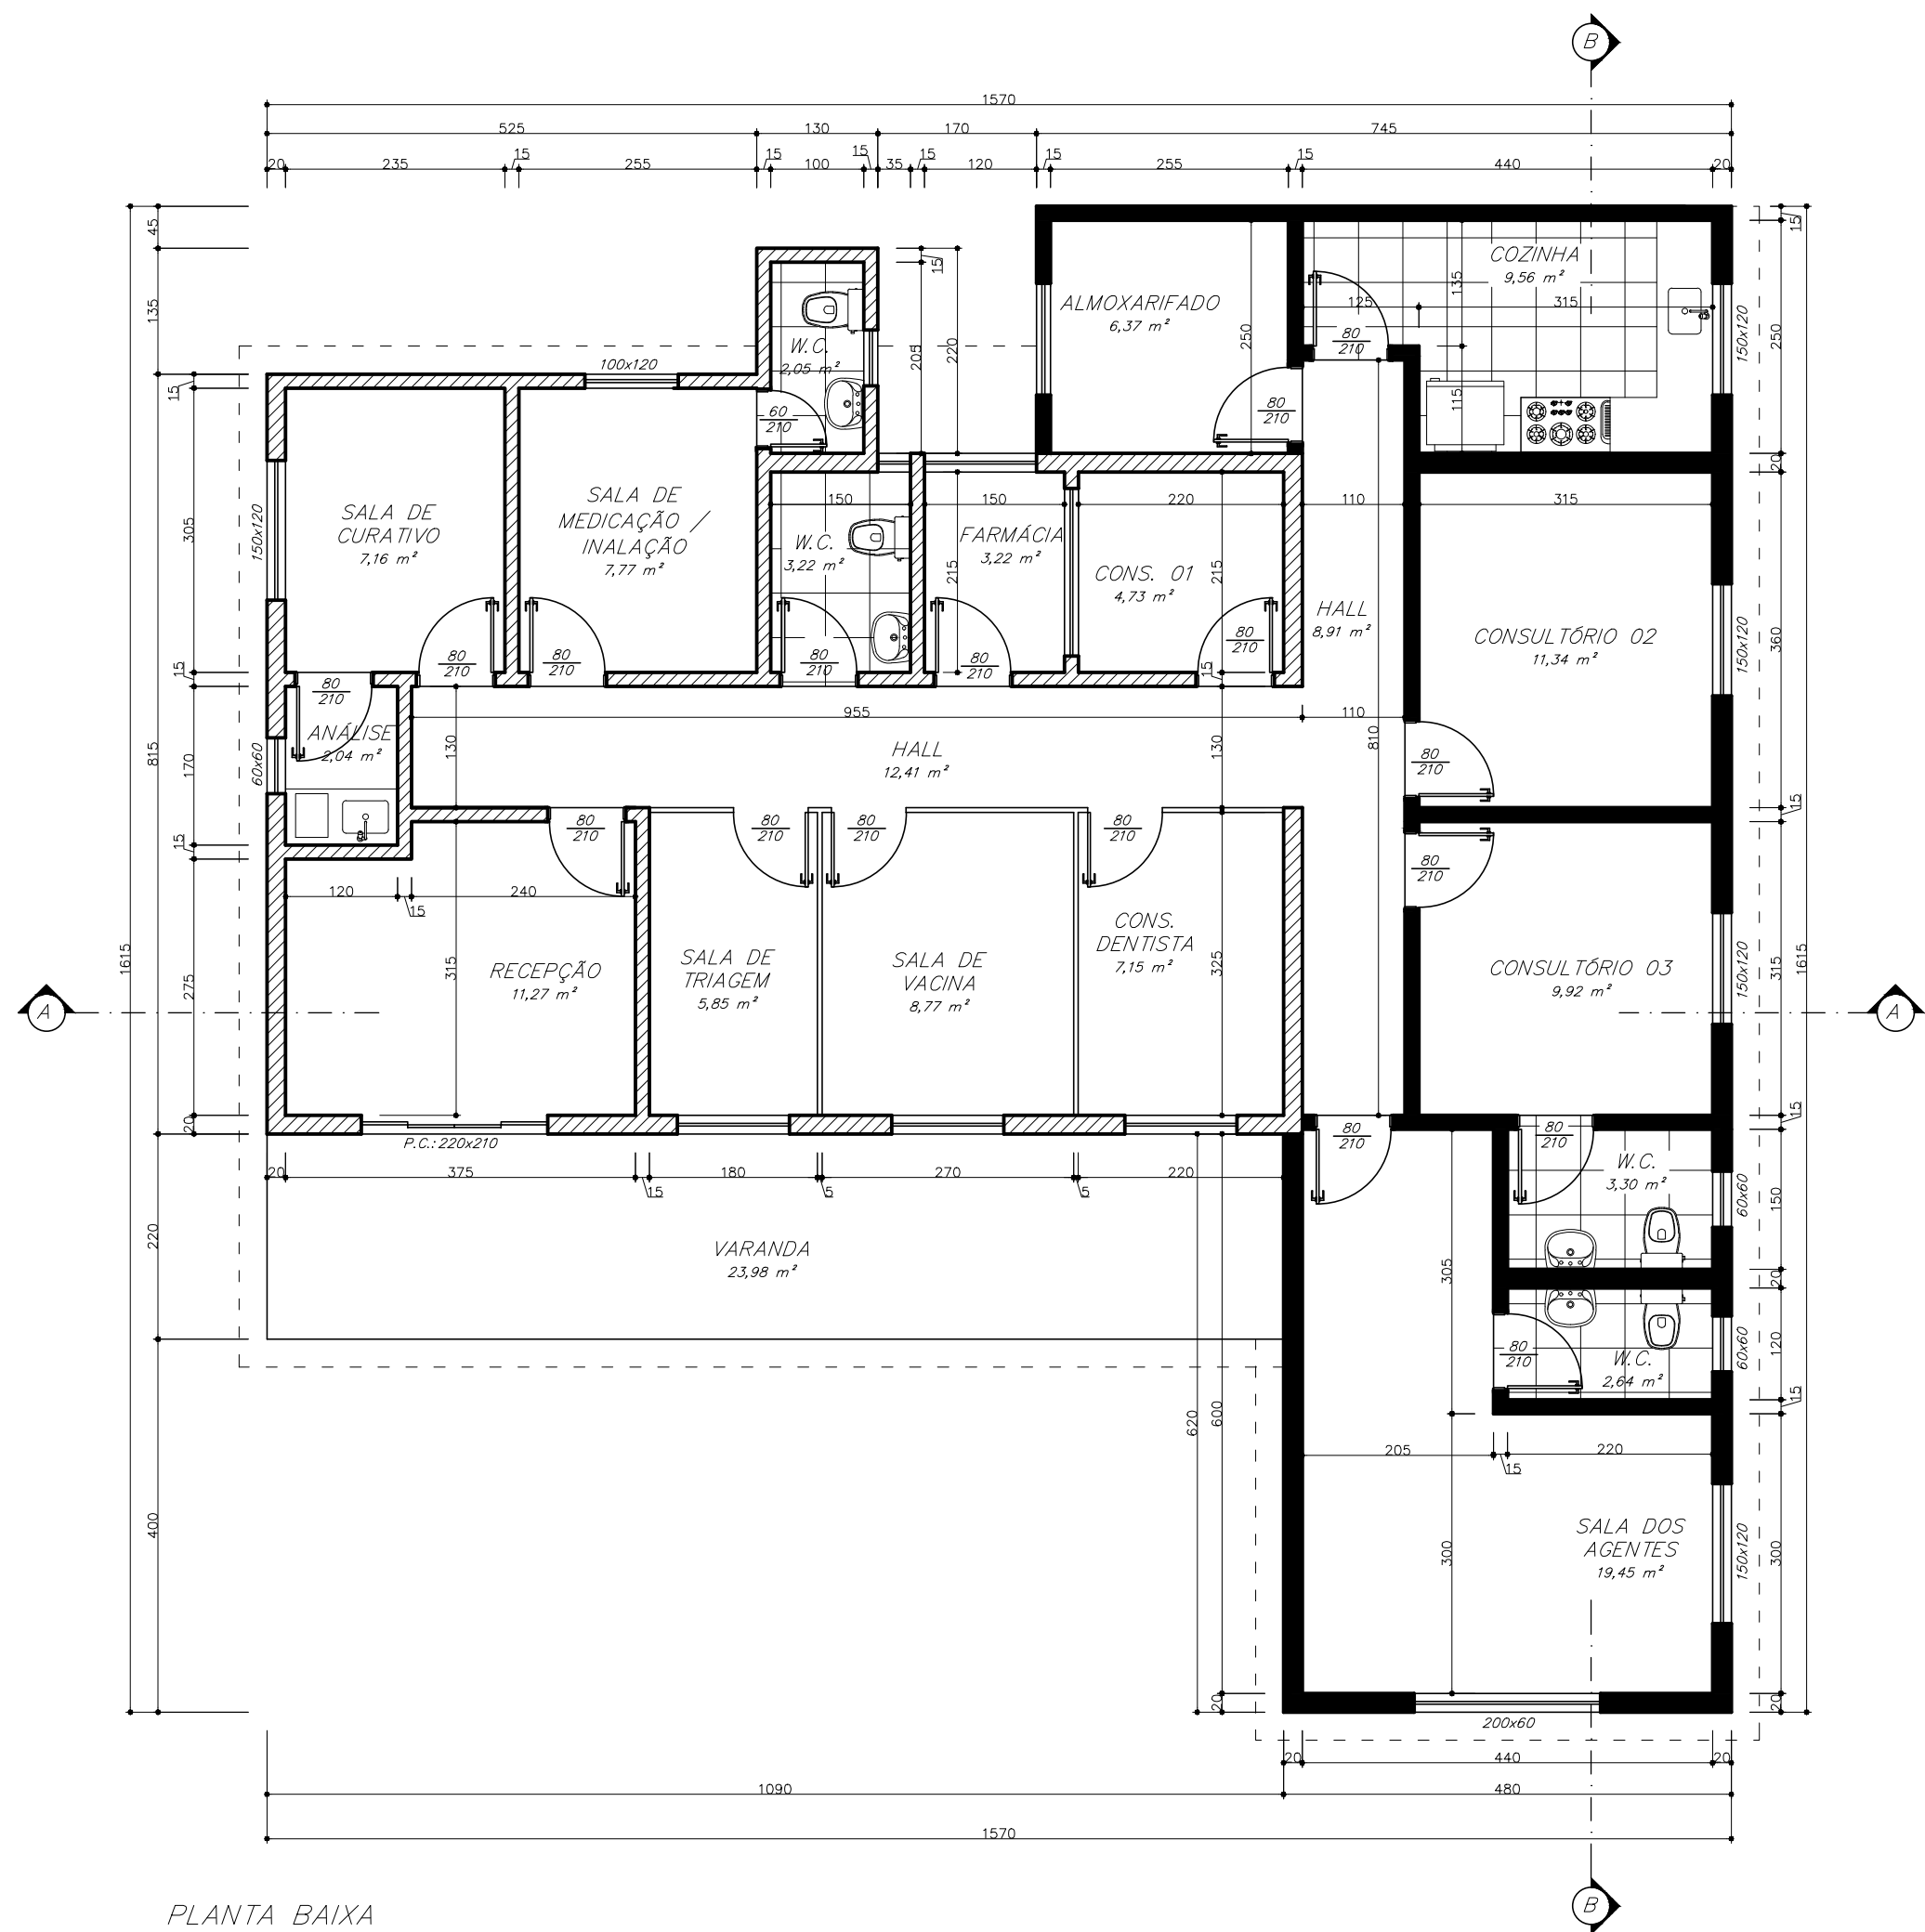


PLANTA BAIXA
ESCALA: 1:50
ÁREA A CONSTRUIR: 195,41m²

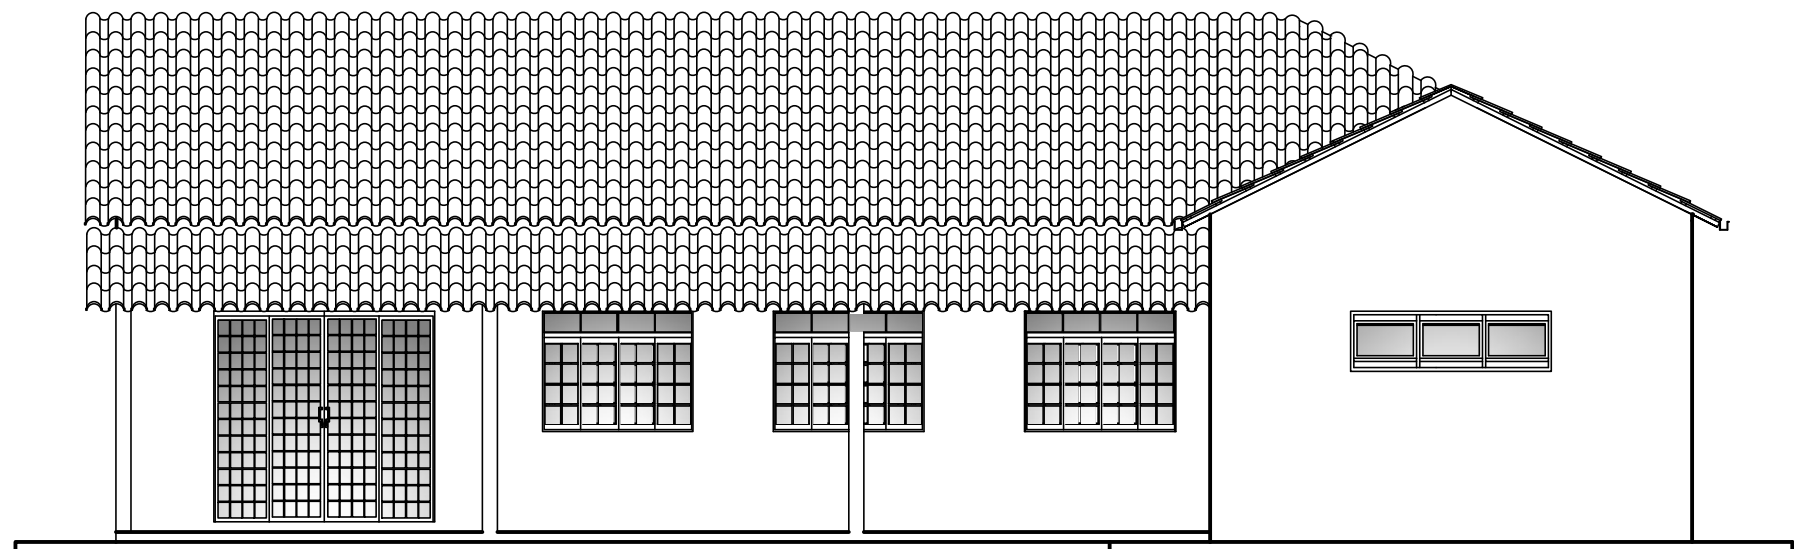


FACHADA
ESCALA: 1:50

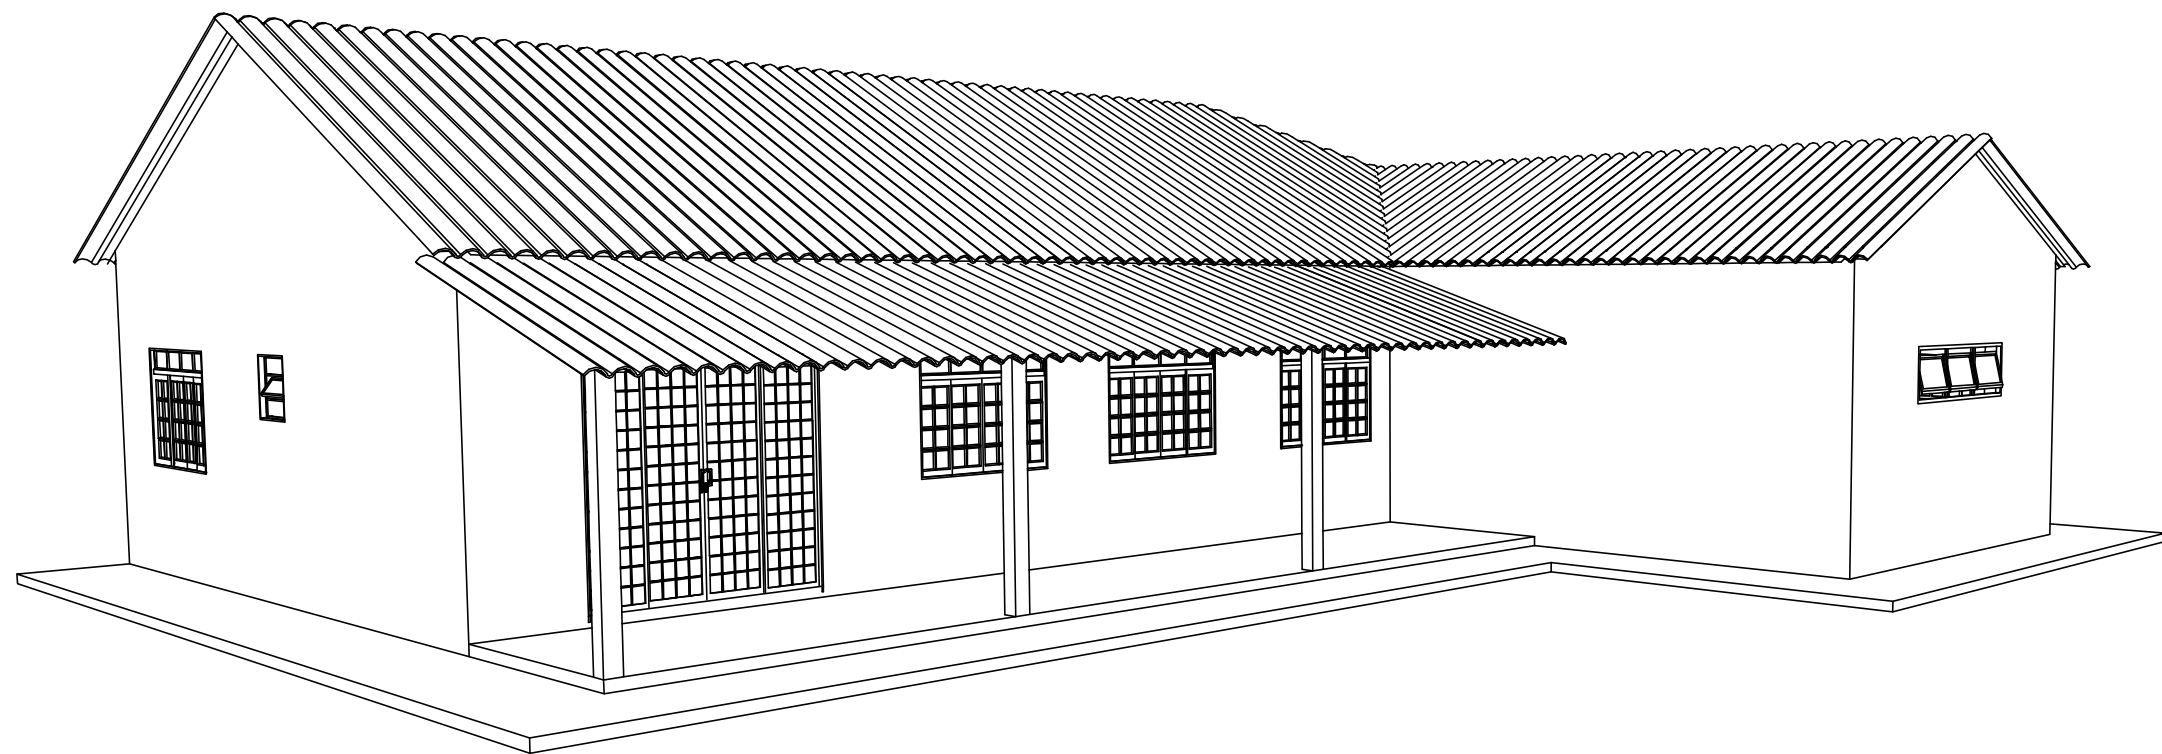


PERSPECTIVA
5/ ESCALA

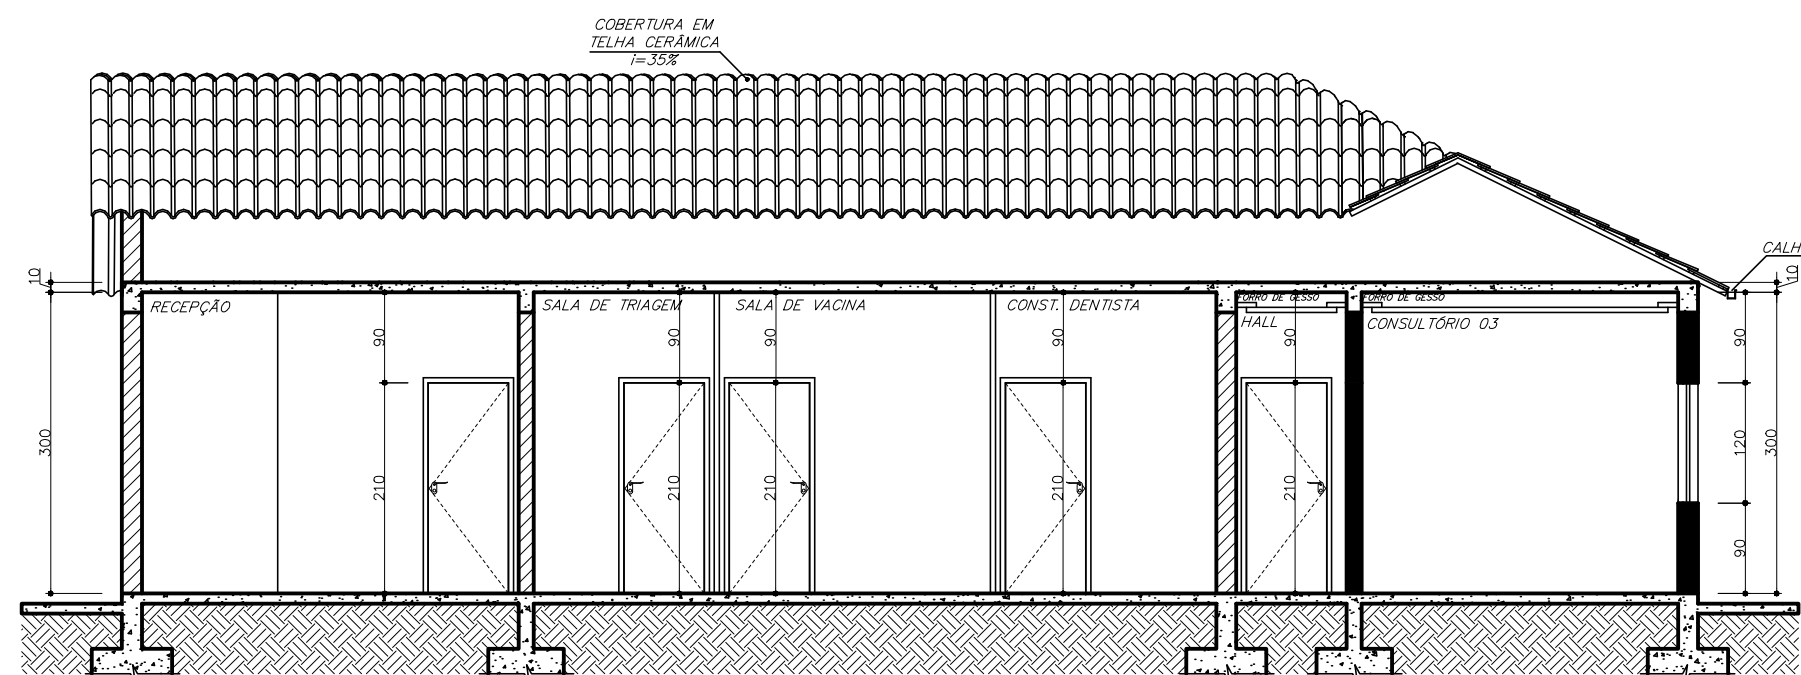


CORTE AA
ESCALA: 1:50

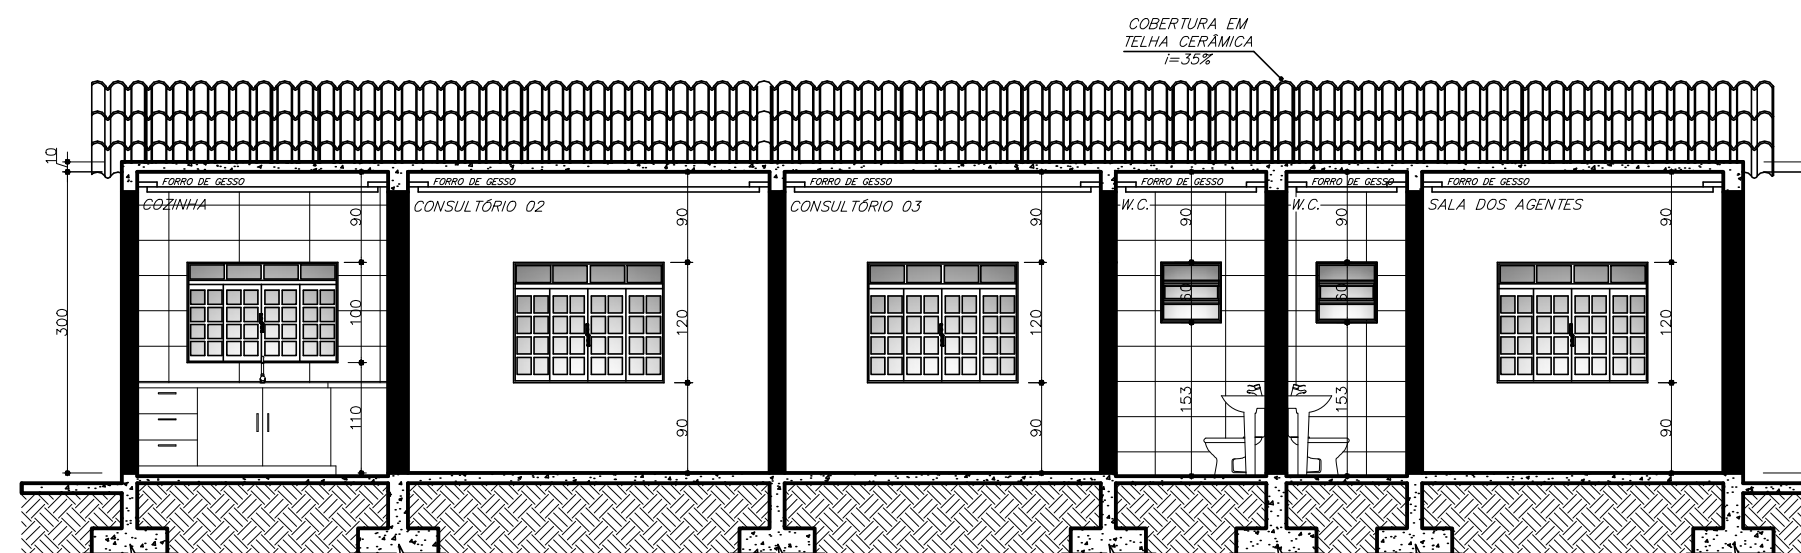

CORTE BB
ESCALA: 1:50

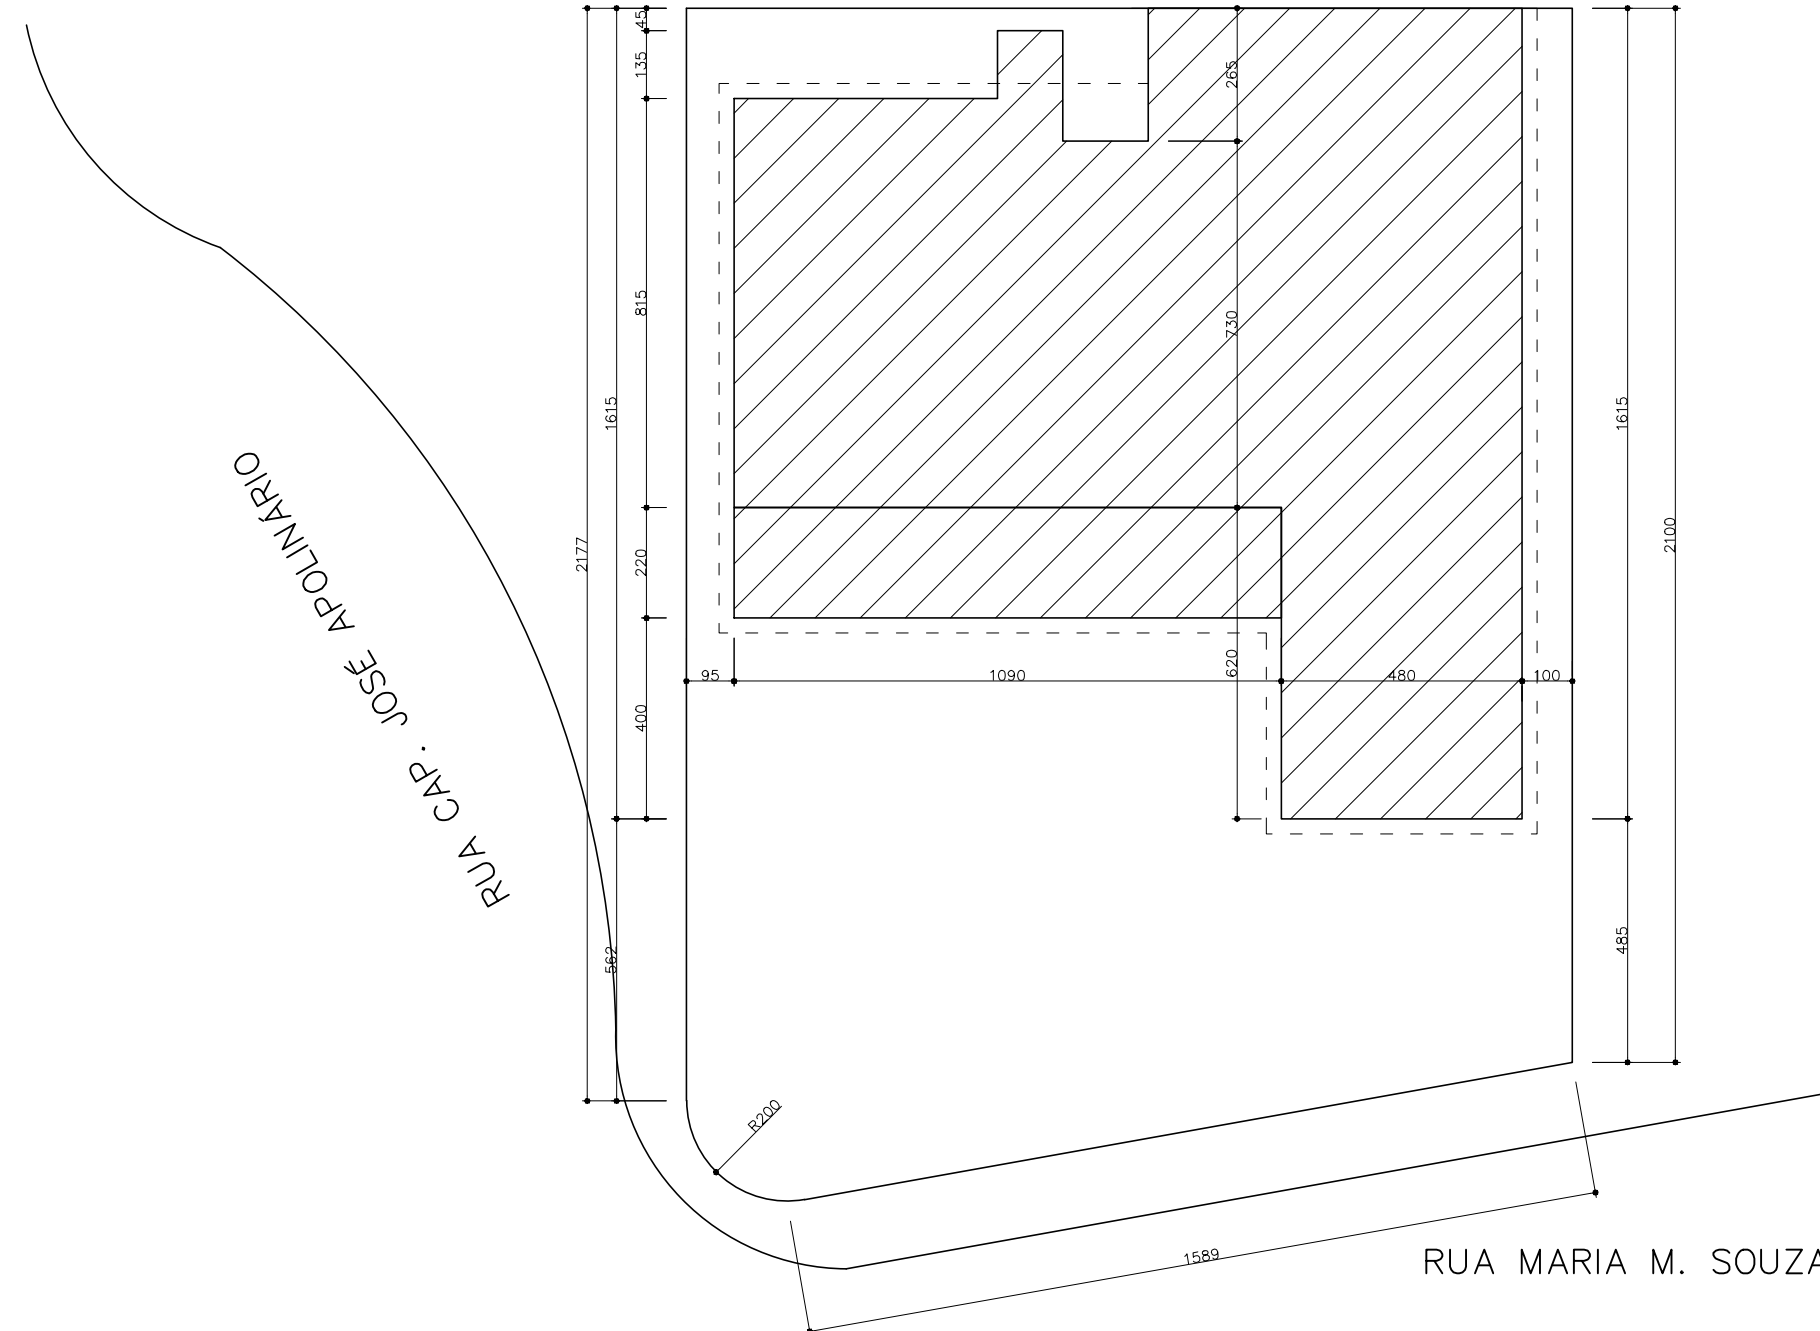

PLANTA DE SITUAÇÃO / IMPLANTAÇÃO
ESCALA: 1:200

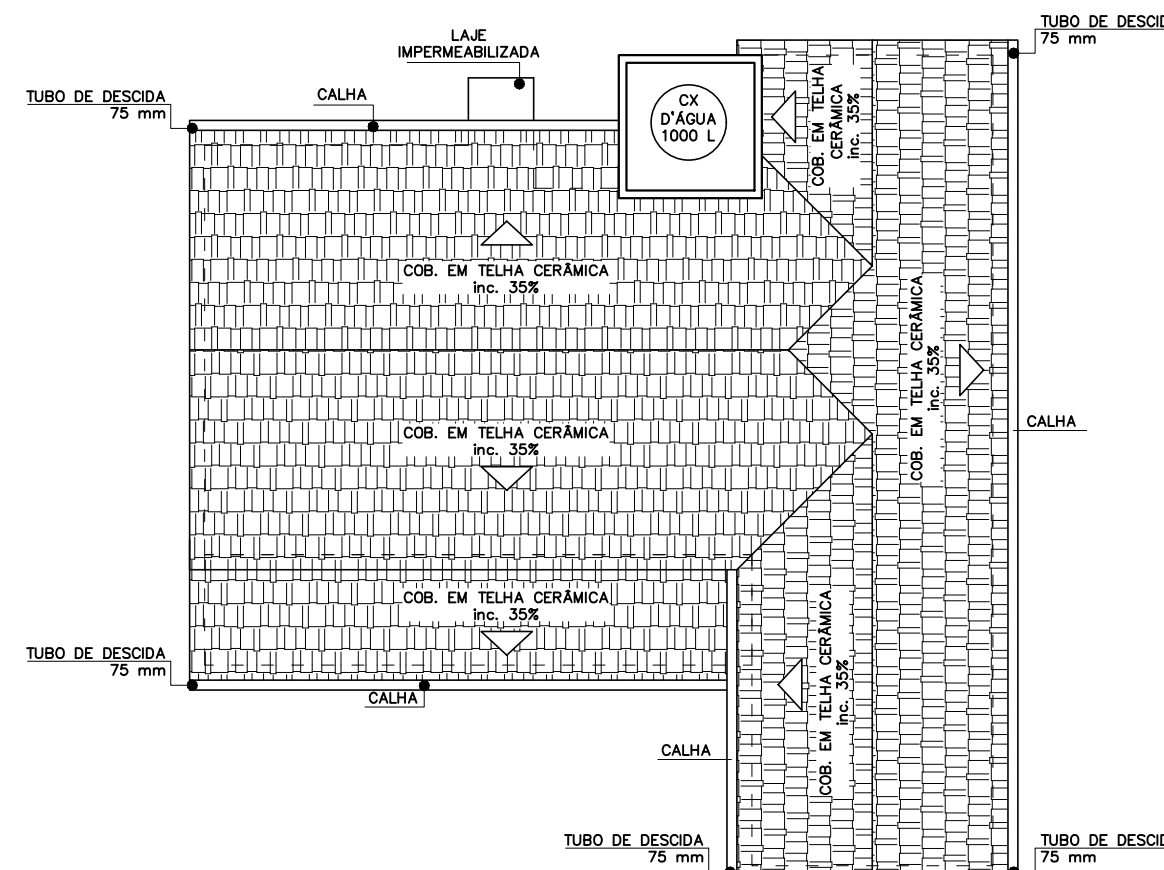

PLANTA DE COBERTURA
ESCALA: 1:100

PROJETO ARQUITETÔNICO			
PROJETO: REFORMA E AMPLIAÇÃO - PSF BARRIO BRASILEIRA		RESPONSÁVEL TÉCNICO:	
LOCAL: RUA CAP. JOSÉ APOLINÁRIO		SÁVIO STÊNIO SILVA RIBEIRO CPF: 084.008.035-11 CREA: 242964-D	
OBSERVAÇÕES:			
ÁREA DO TERRENO =		ESCALA: INDICADA	
ÁREA CONSTRUÍDA = 112,33m²			
ÁREA A CONSTRUIR = 83,08m²		REVISÃO: 01	
ÁREA TOTAL = 195,41m²		DATA: 23/03/2020	
PREFEITURA MUNICIPAL DE ARCOS / MG		FOLHA: 01/01	
CNPJ: 18.306.662/0001-50		DESENHO:	
END: RUA GETÚLIO VARGAS, Nº 228			
BAIRRO: CENTRO			
CIDADE: ARCOS / MG			
TELEFONE: (37)3352-7900			