


CONFECÇÃO DE PENSAS EM PRETO
 02 03 04 


COLOR FLOTAS NA MESMA COR
 01 02 03 04 05 06 07 08 09 10 11 12 13 14 15 16 17 18 19 20 21 22 23 24 25 26 27 28 29 30 31 32 33 34 35 36 37 38 39 40 41 42 43 44 45 46 47 48 49 50 51 52 53 54 55 56 57 58 59 60 61 62 63 64 65 66 67 68 69 70 71 72 73 74 75 76 77 78 79 80 81 82 83 84 85 86 87 88 89 90 91 92 93 94 95 96 97 98 99 100 101 102 103 104 105 106 107 108 109 110 111 112 113 114 115 116 117 118 119 120 121 122 123 124 125 126 127 128 129 130 131 132 133 134 135 136 137 138 139 140

COLOR 70% DA COR
 01 02 03 04 05 06 07 08 09 10 11 12 13 14 15 16 17 18 19 20 21 22 23 24 25 26 27 28 29 30 31 32 33 34 35 36 37 38 39 40 41 42 43 44 45 46 47 48 49 50 51 52 53 54 55 56 57 58 59 60 61 62 63 64 65 66 67 68 69 70 71 72 73 74 75 76 77 78 79 80 81 82 83 84 85 86 87 88 89 90 91 92 93 94 95 96 97 98 99 100 101 102 103 104 105 106 107 108 109 110 111 112 113 114 115 116 117 118 119 120 121 122 123 124 125 126 127 128 129 130 131 132 133 134 135 136 137 138 139 140


FORMATO A1 - 841x594 mm

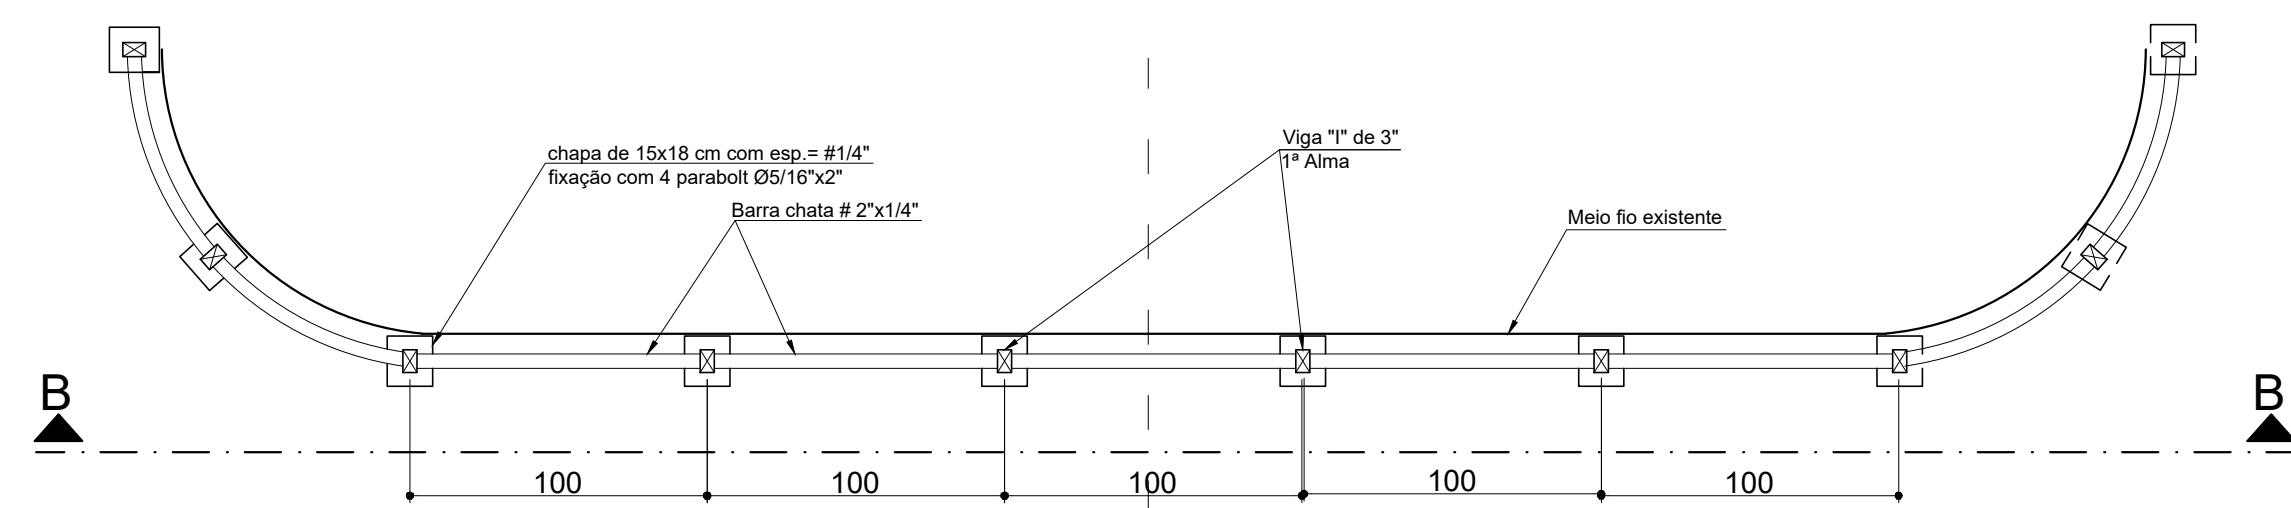


DEFENSA TRANSVERSAL
 PLANTA BAIXA
 ESCALA 1:25

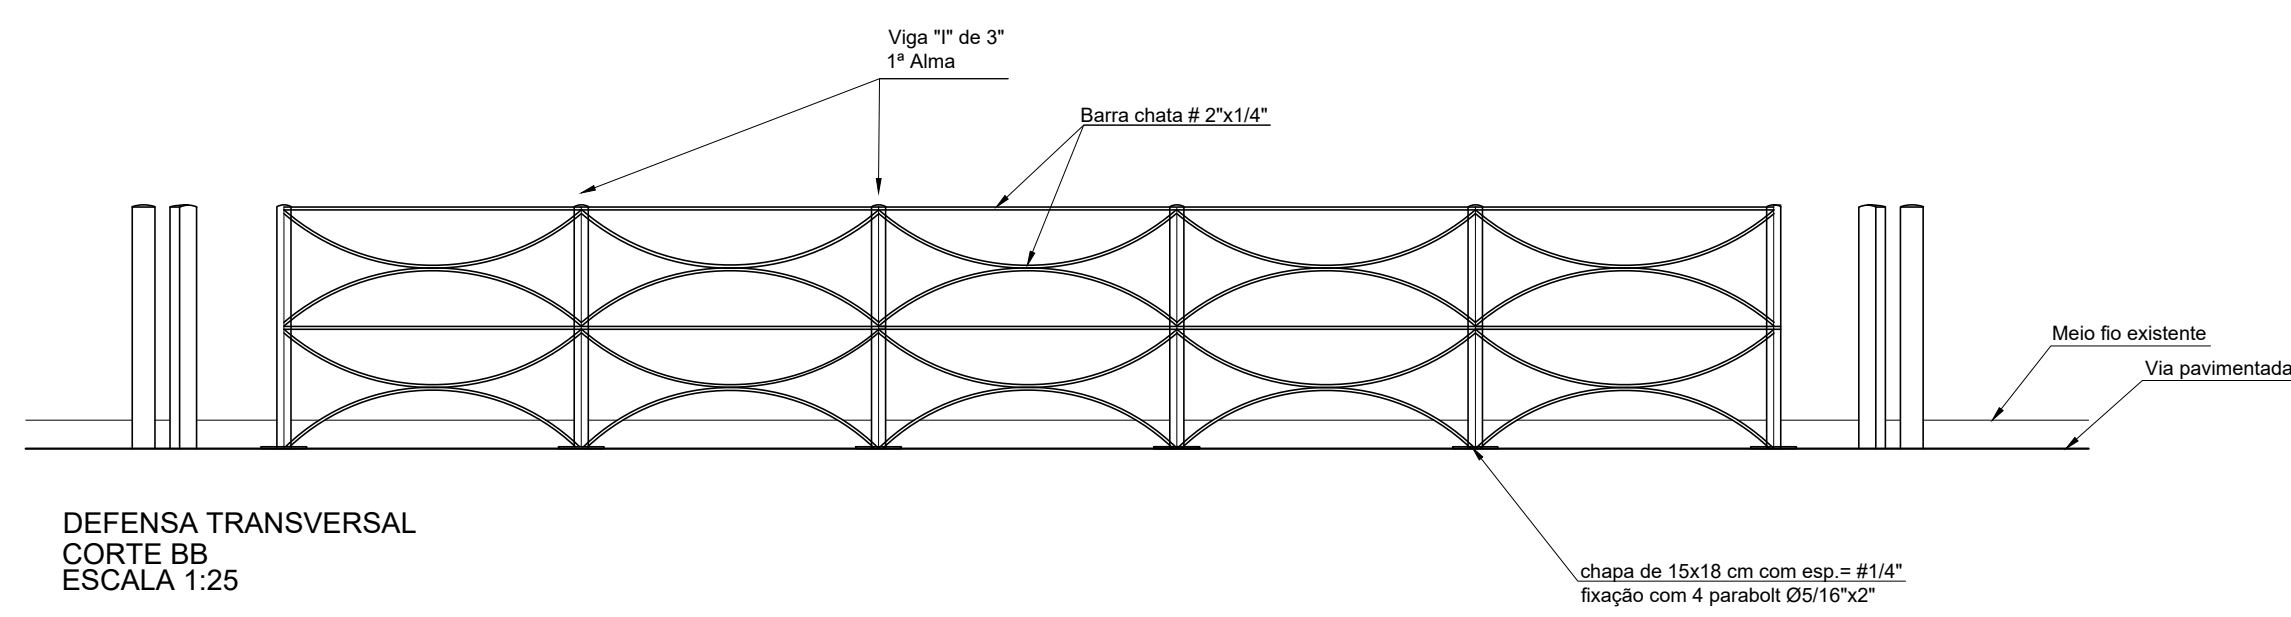


DEFENSA TRANSVERSAL
 CORTE BB
 ESCALA 1:25

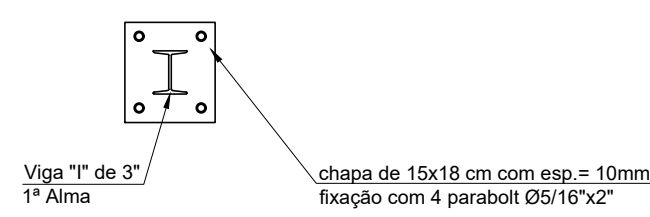


DEFENSA DO CANAL
 FIXAÇÃO - DETALHE TÍPICO
 SEM ESCALA

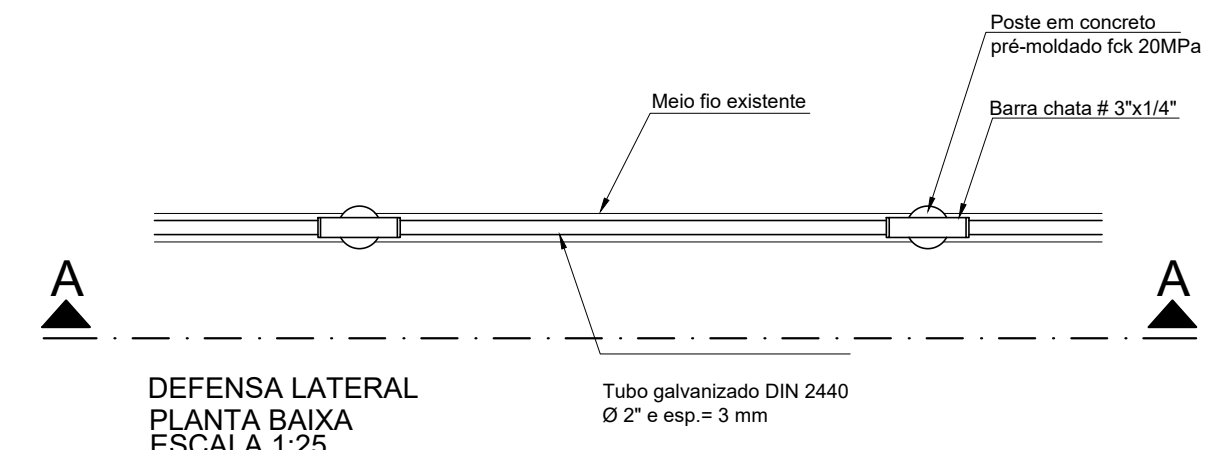


DEFENSA LATERAL
 PLANTA BAIXA
 ESCALA 1:25

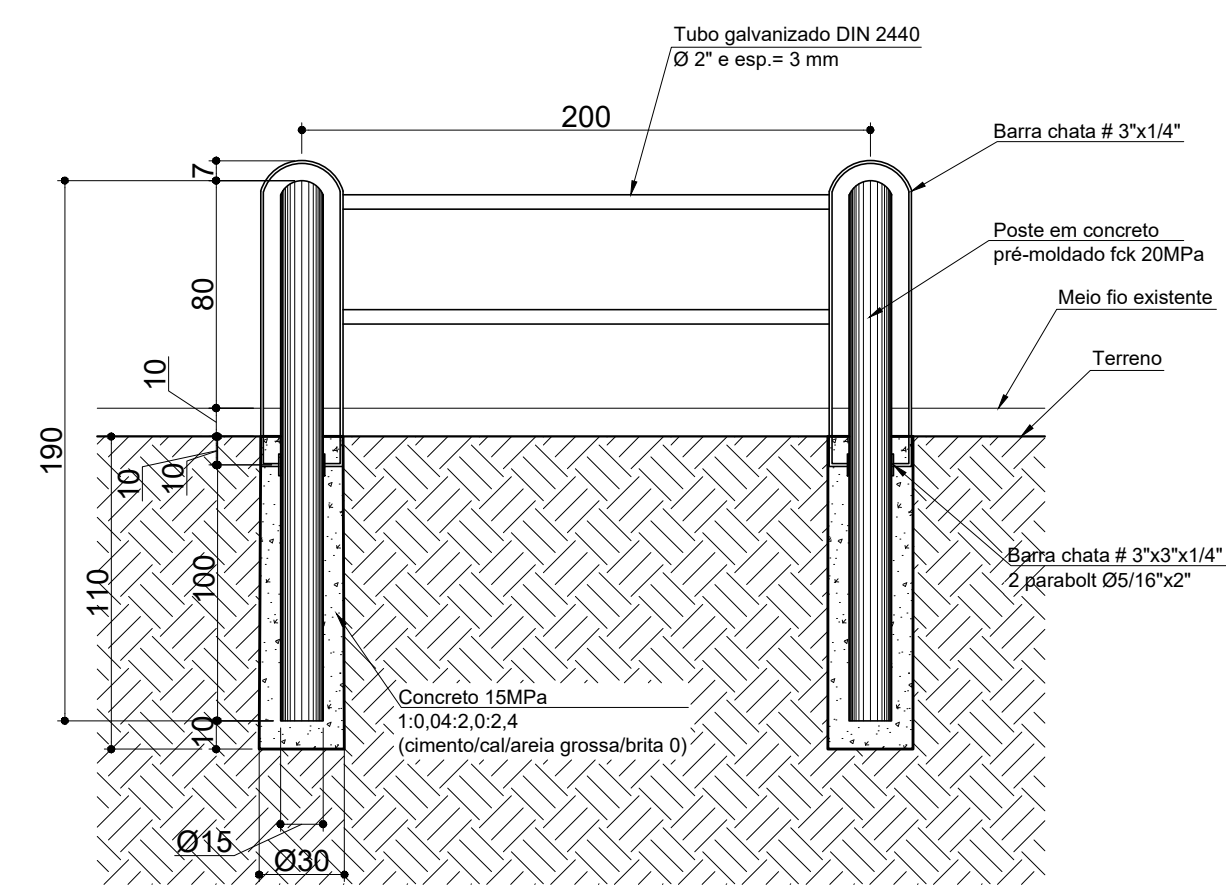

DEFENSA LATERAL
 CORTE AA - TÍPICO
 ESCALA 1:25

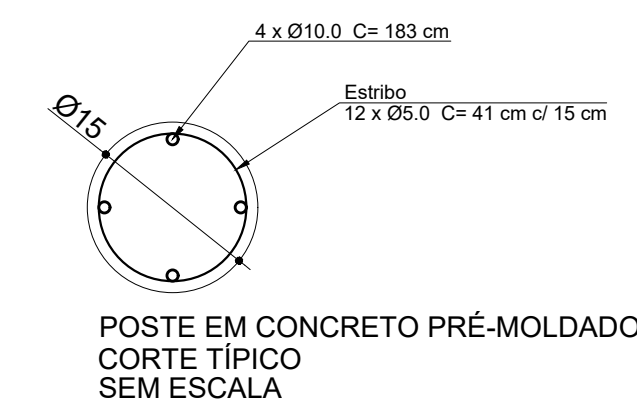

POSTE EM CONCRETO PRÉ-MOLDADO
 CORTE TÍPICO
 SEM ESCALA

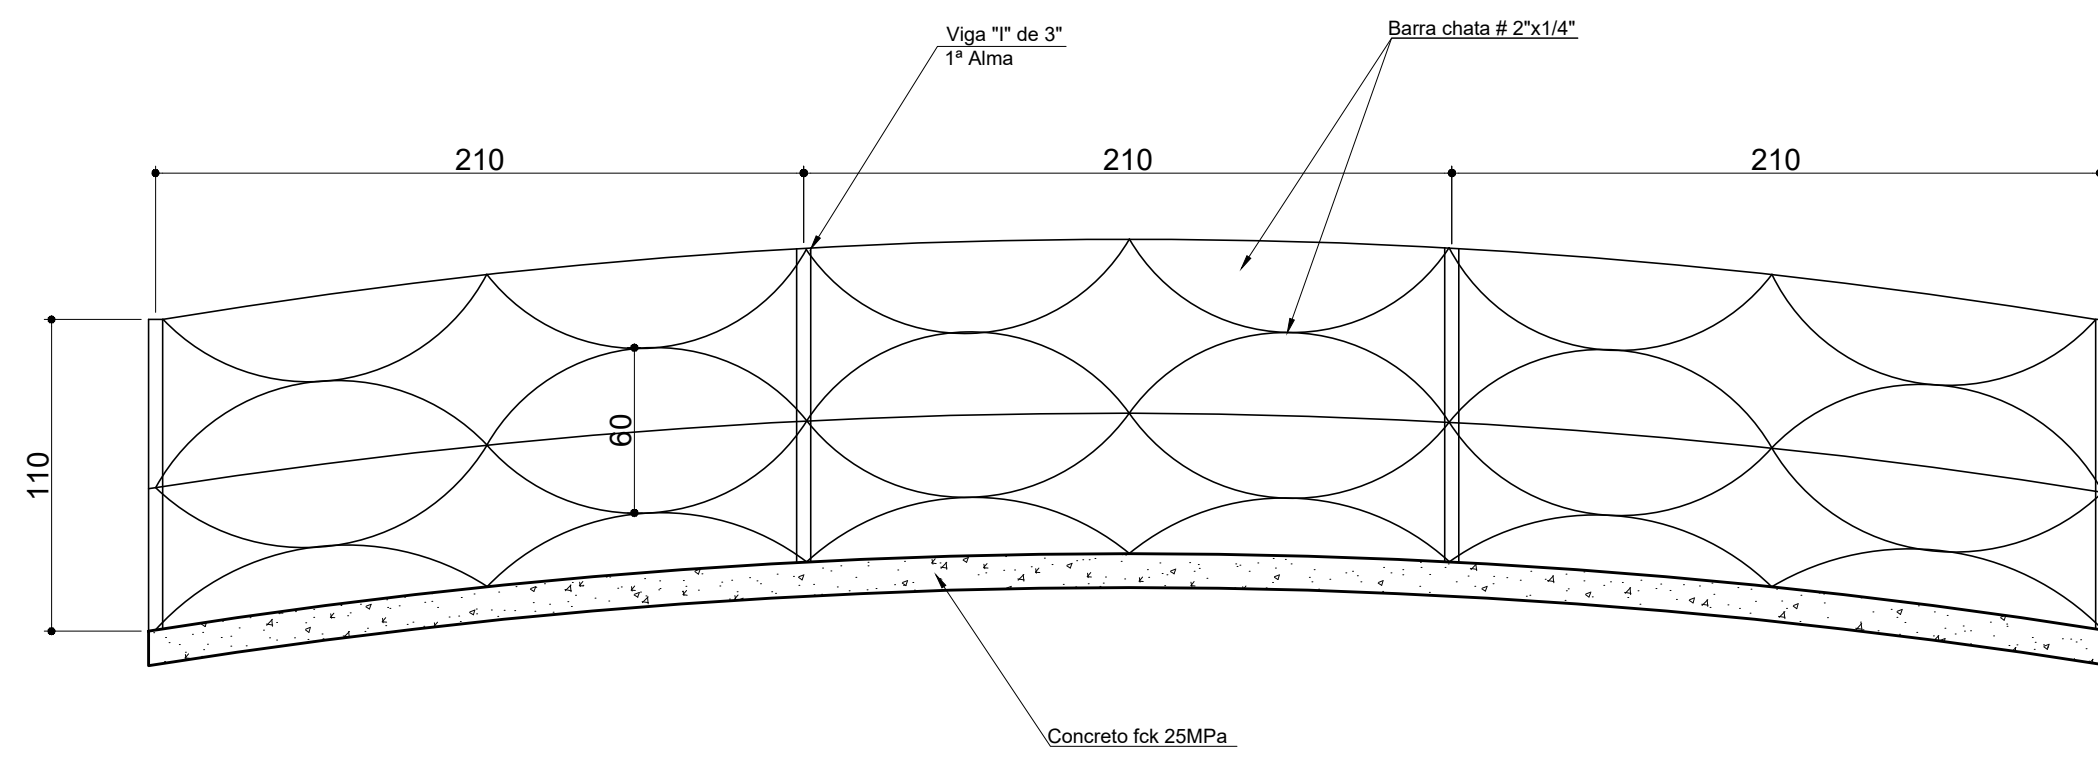

PASSARELA
 CORTE AA - TÍPICO
 ESCALA 1:25

PROJETO URBANÍSTICO			
PROJETO: REABILITAÇÃO URBANA DEFENSAS - DETALHAMENTOS	RESPONSÁVEL TÉCNICO:		
LOCAL: AV. DR. JOÃO VAZ SOBRINHO - TRECHO II	OBSERVAÇÕES:		
PREFEITURA MUNICIPAL DE ARCOS / MG CNPJ: 18.306.662/0001-50 END: RUA GETÚLIO VARGAS, Nº 228 BAIRRO: CENTRO CIDADE: ARCOS / MG TELEFONE: (37)3352-7900	ESCALA : S/ ESCALA FOLHA: 01/01	REVISÃO: 00 DESENHO: PAULO TEIXEIRA	DATA: 27/02/2020