







LEGENDA ESQUADRIAS

LEGENDA

-  DEMOLIÇÃO
-  CONSTRUÇÃO
-  EXISTENTE

	J1 - JANELA DE ALUMÍNIO QUADRICULADA 4 FOLHAS -150X120/120
	P1 - PORTA DE MADEIRA DE ABRIR 80X210

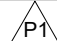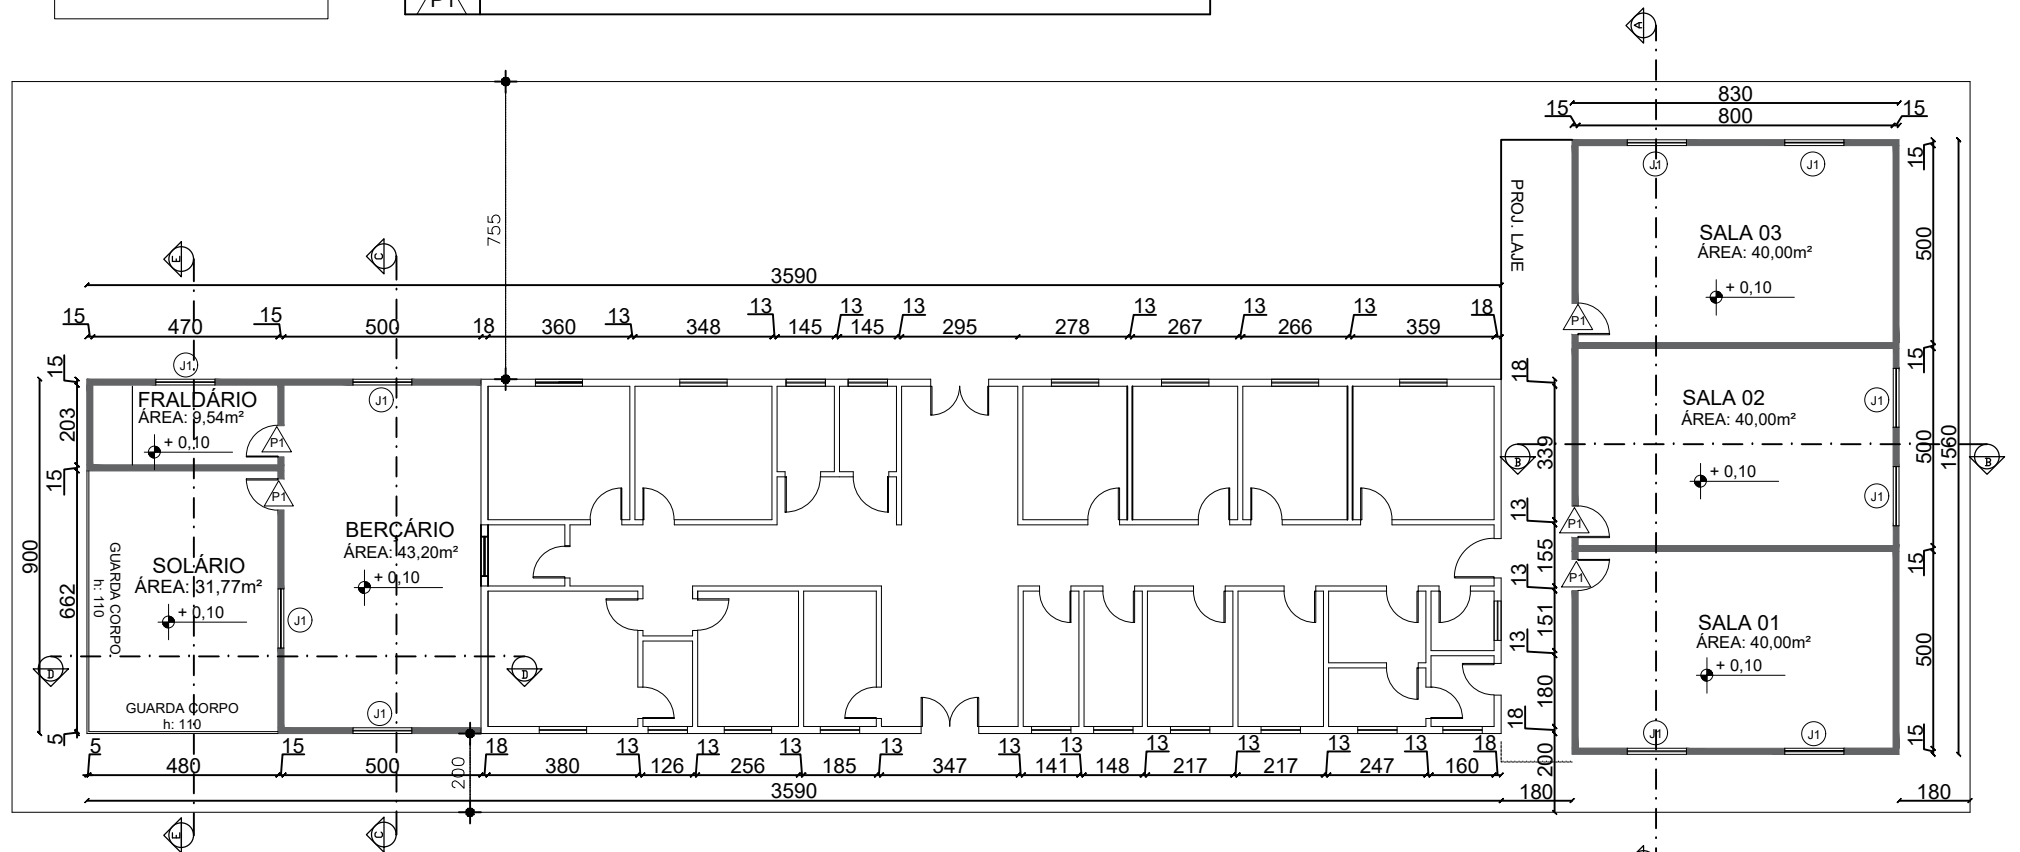

 **PLANTA BAIXA**
ESCALA 1:200

CLIENTE
CRECHE DAVI FRANCO

ENGENHEIRA
BÁRBARA RODRIGUES TEIXEIRA
CREA 215.438/D


CONTEÚDO
PLANTA BAIXA CRECHE DAVI FRANCO

DATA
JAN/2022


FOLHA : 1/4

OBSERVAÇÃO
CONFERIR MEDIDAS NO LOCAL

ESCALA
1/200

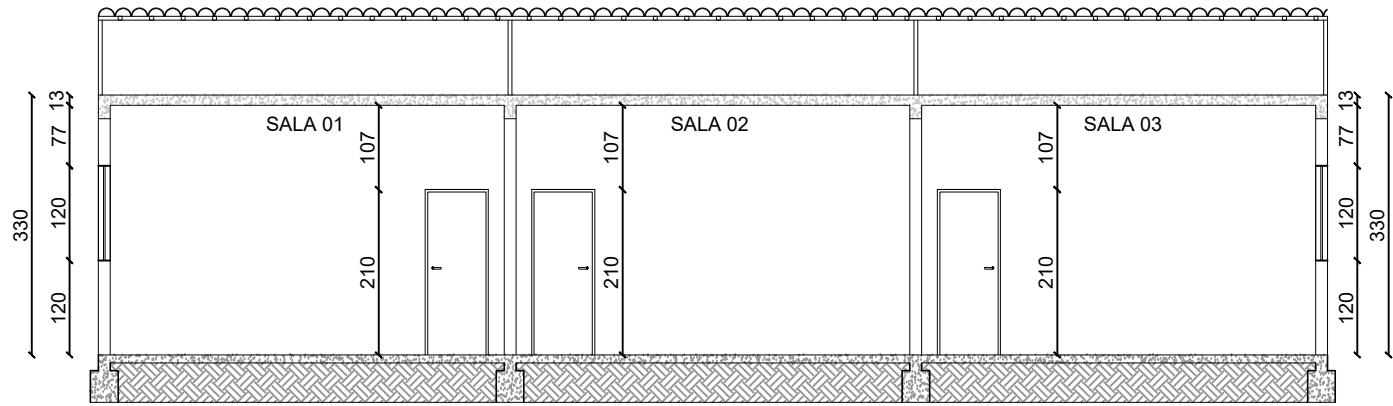

CORTE AA
ESCALA 1:100

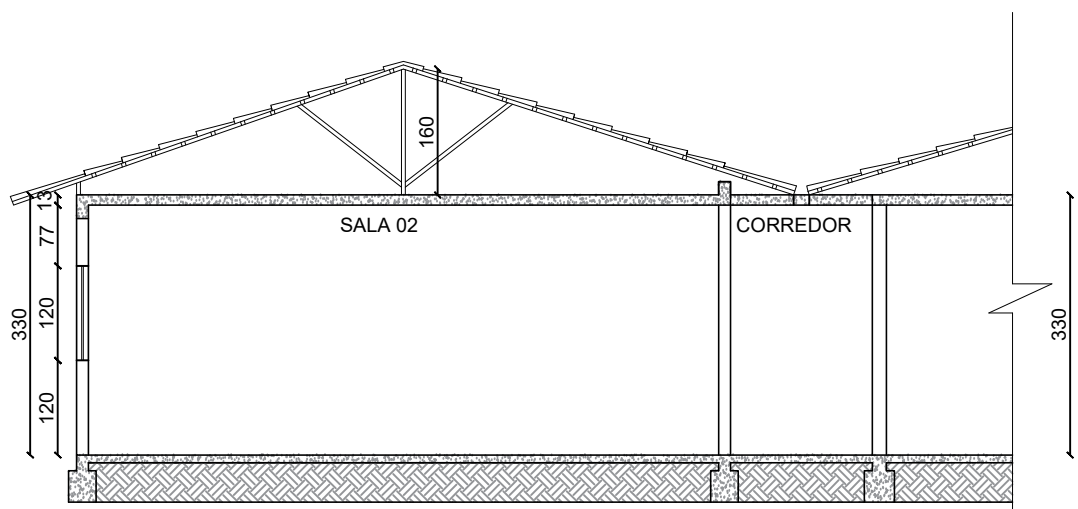

CORTE BB
ESCALA 1:100

CLIENTE
TERCEIRA IDADE

ENGENHEIRA
BÁRBARA RODRIGUES TEIXEIRA
CREA 215.438/D


CONTEÚDO
CORTE AA, CORTE BB

DATA
JAN/2022


FOLHA : 3/4

DESENHO
LAÍS MARIA BITTENCOURT RABELO


ESCALA
1/100

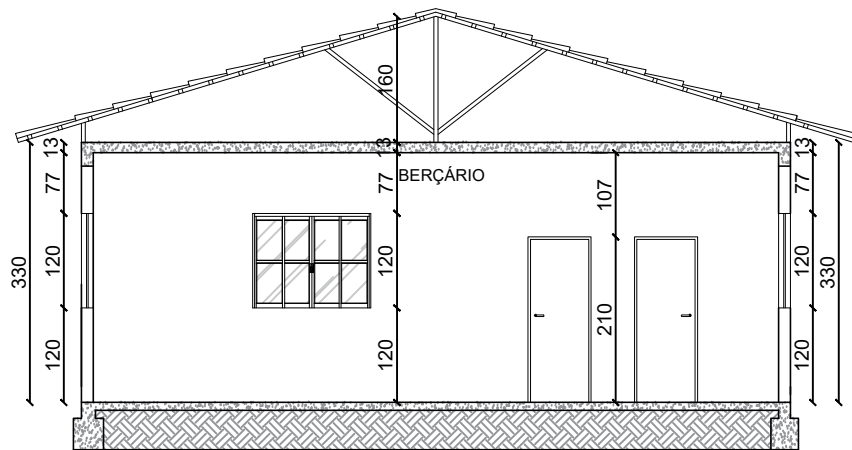


CORTE CC
 ESCALA 1:100

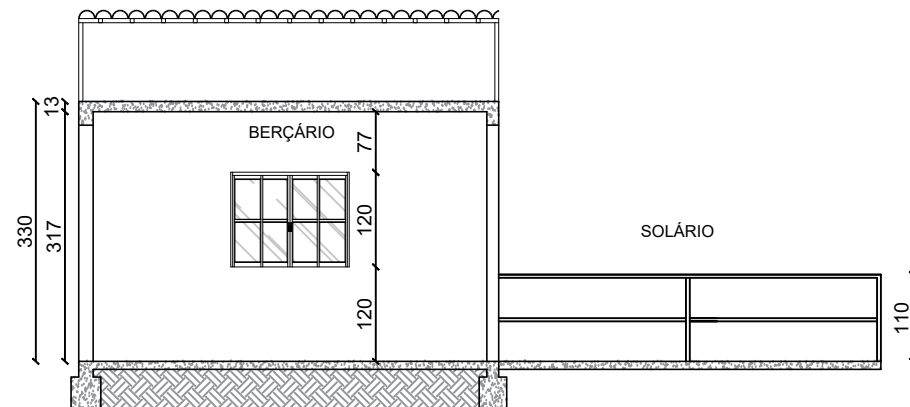


CORTE DD
 ESCALA 1:100

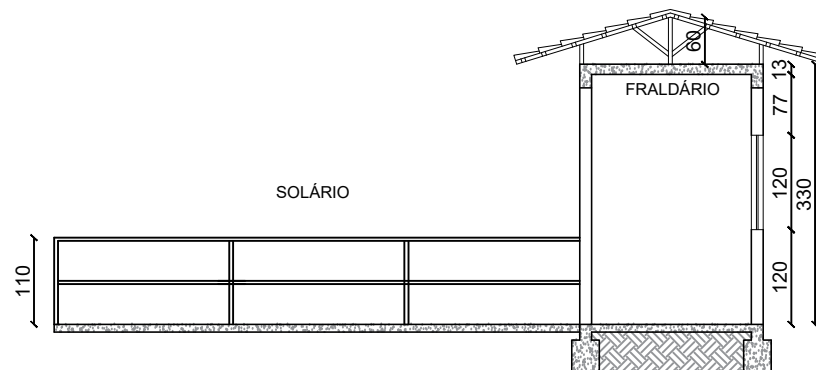


CORTE EE
 ESCALA 1:100

CLIENTE
 TERCEIRA IDADE

ENGENHEIRA
 BÁRBARA RODRIGUES TEIXEIRA
 CREA 215.438/D

CONTEÚDO
 CORTE CC, CORTE DD E CORTE EE

DATA
 JAN/2022

FOLHA : 4/4

DESENHO
 LAÍS MARIA BITTENCOURT RABELO

ESCALA
 1/100