


PLANTA DE LOCAÇÃO DOS PILARES
ESC: 1:75

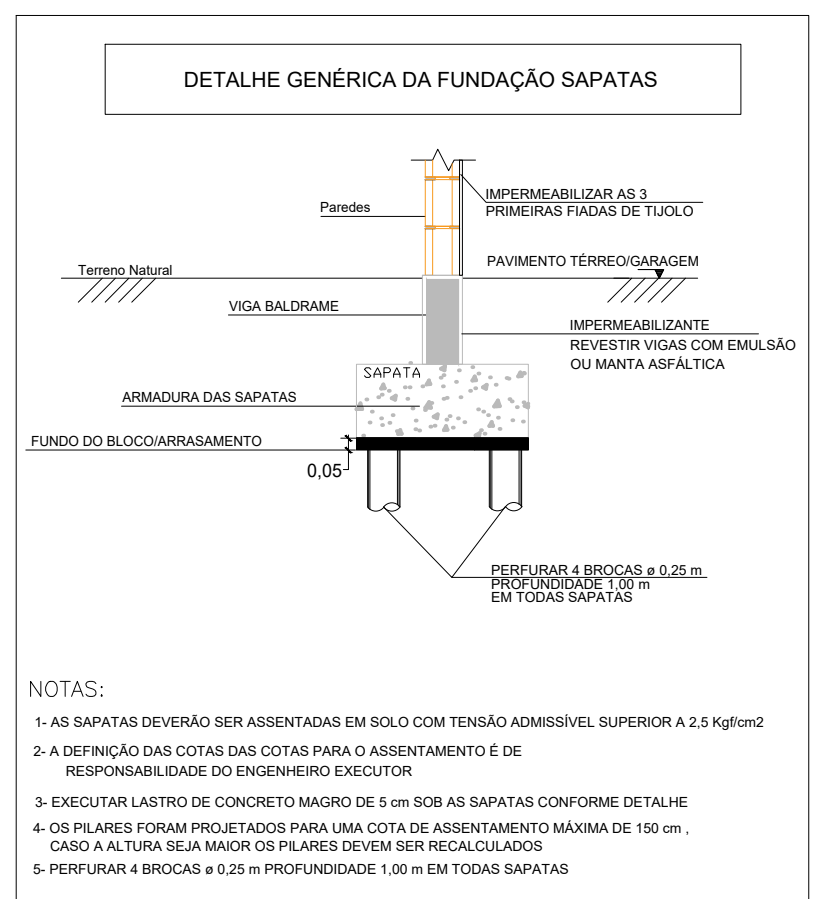

CLIENTE
CRECHE DAVI FRANCO - SALAS NOVAS

ENGENHEIRA
BÁRBARA RODRIGUES TEIXEIRA













PROJETO ESTRUTURAL
DETALHAMENTO LOCALIZAÇÃO DOS PILARES

DATA
JAN/2022

FOLHA : 1/17

OBSERVAÇÃO
CONFERIR MEDIDAS NO LOCAL

LOCALIZAÇÃO FOLHA:
01/01

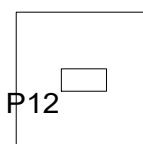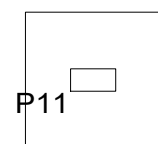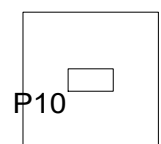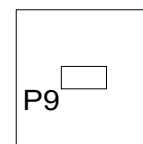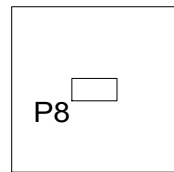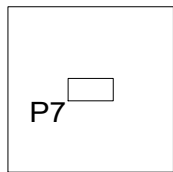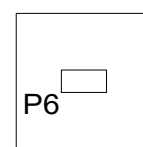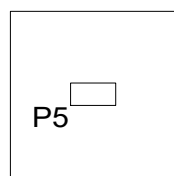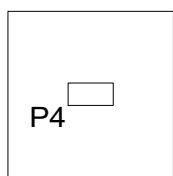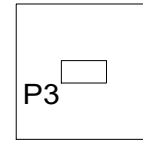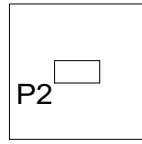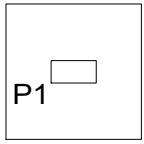

CLIENTE
CRECHE DAVI FRANCO - SALAS NOVAS

ENGENHEIRA
BÁRBARA RODRIGUES TEIXEIRA

PROJETO ESTRUTURAL
DETALHAMENTO FUNDAÇÃO


DATA
JAN/2022

FOLHA : 2/17



OBSERVAÇÃO
CONFERIR MEDIDAS NO LOCAL

FUNDAÇÃO FOLHA:
01/02


P1 e P10

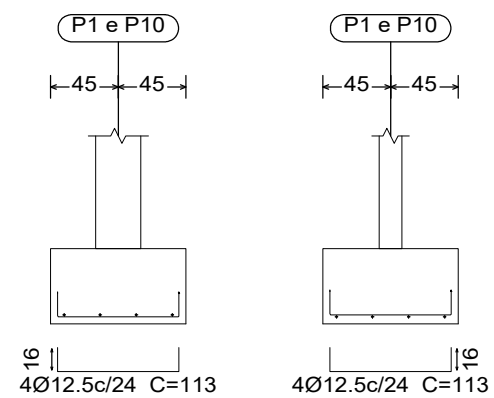



P1 e P10

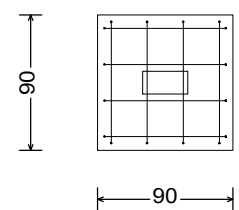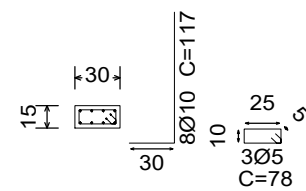


P2, P3, P6, P9, P11 e P12

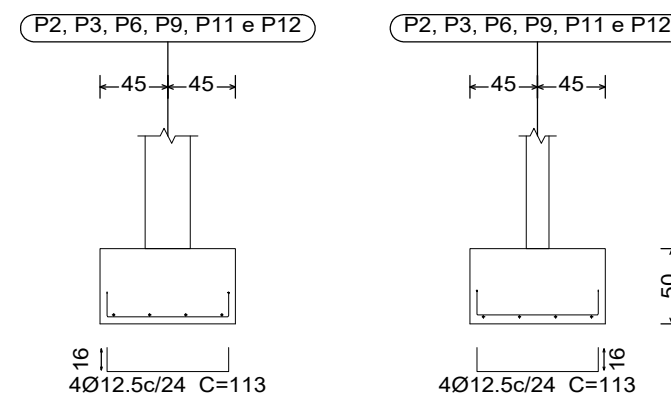




P2, P3, P6, P9, P11 e P12

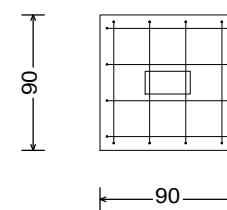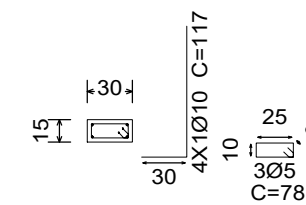

P4, P5, P7 e P8

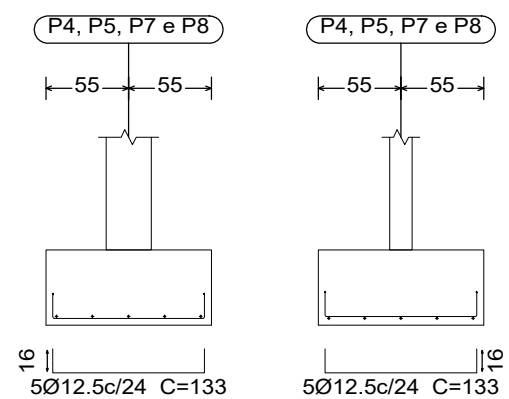

P4, P5, P7 e P8

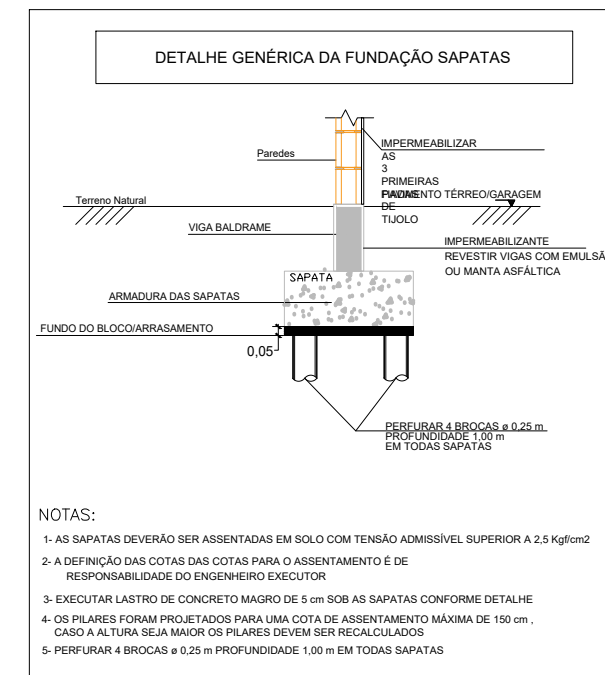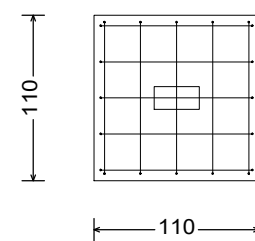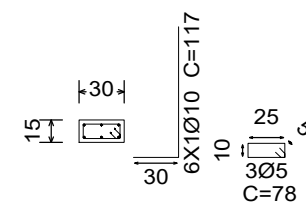

CLIENTE
CRECHE DAVI FRANCO - SALAS NOVAS

ENGENHEIRA
BÁRBARA RODRIGUES TEIXEIRA

PROJETO ESTRUTURAL
DETALHAMENTO FUNDAÇÃO


DATA
JAN/2022

FOLHA : 3/17



OBSERVAÇÃO
CONFERRIR MEDIDAS NO LOCAL

LOCALIZAÇÃO FOLHA:
02/02


P1 e P10

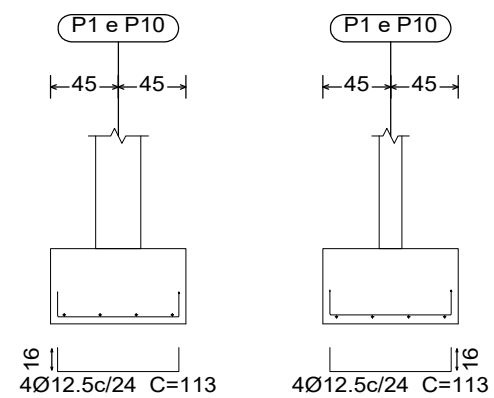



P1 e P10

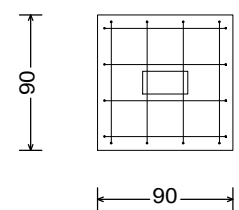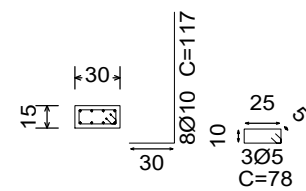


P2, P3, P6, P9, P11 e P12

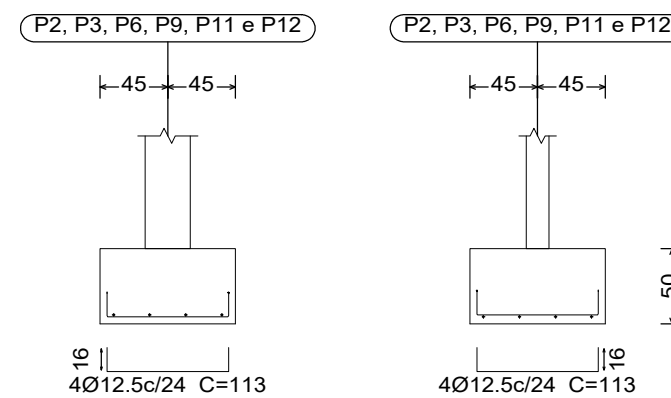




P2, P3, P6, P9, P11 e P12

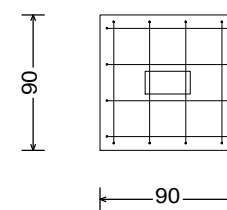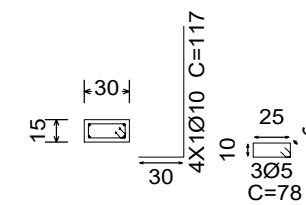

P4, P5, P7 e P8

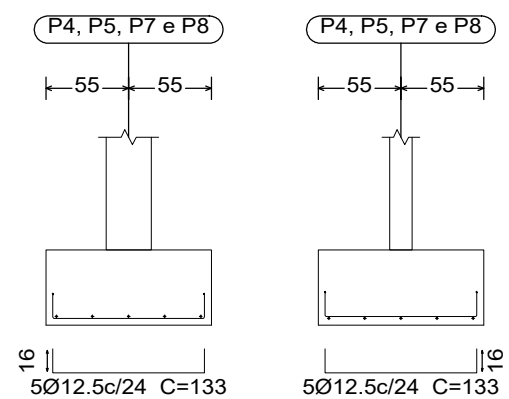

P4, P5, P7 e P8

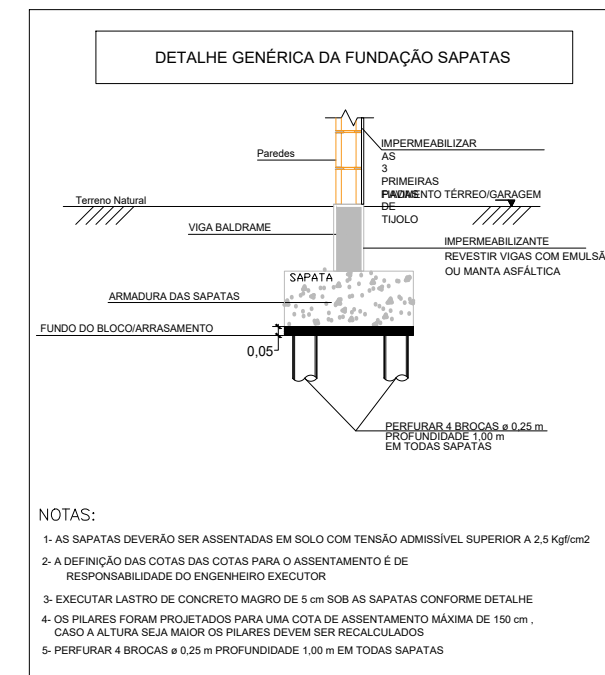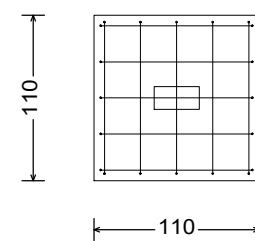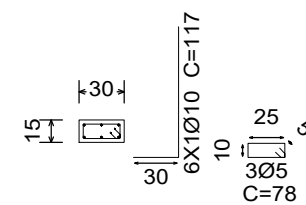

CLIENTE
CRECHE DAVI FRANCO - SALAS NOVAS

ENGENHEIRA
BÁRBARA RODRIGUES TEIXEIRA


PROJETO ESTRUTURAL
DETALHAMENTO FUNDAÇÃO

DATA
JAN/2022

FOLHA : 3/17

OBSERVAÇÃO
CONFERRIR MEDIDAS NO LOCAL

LOCALIZAÇÃO FOLHA:
02/02

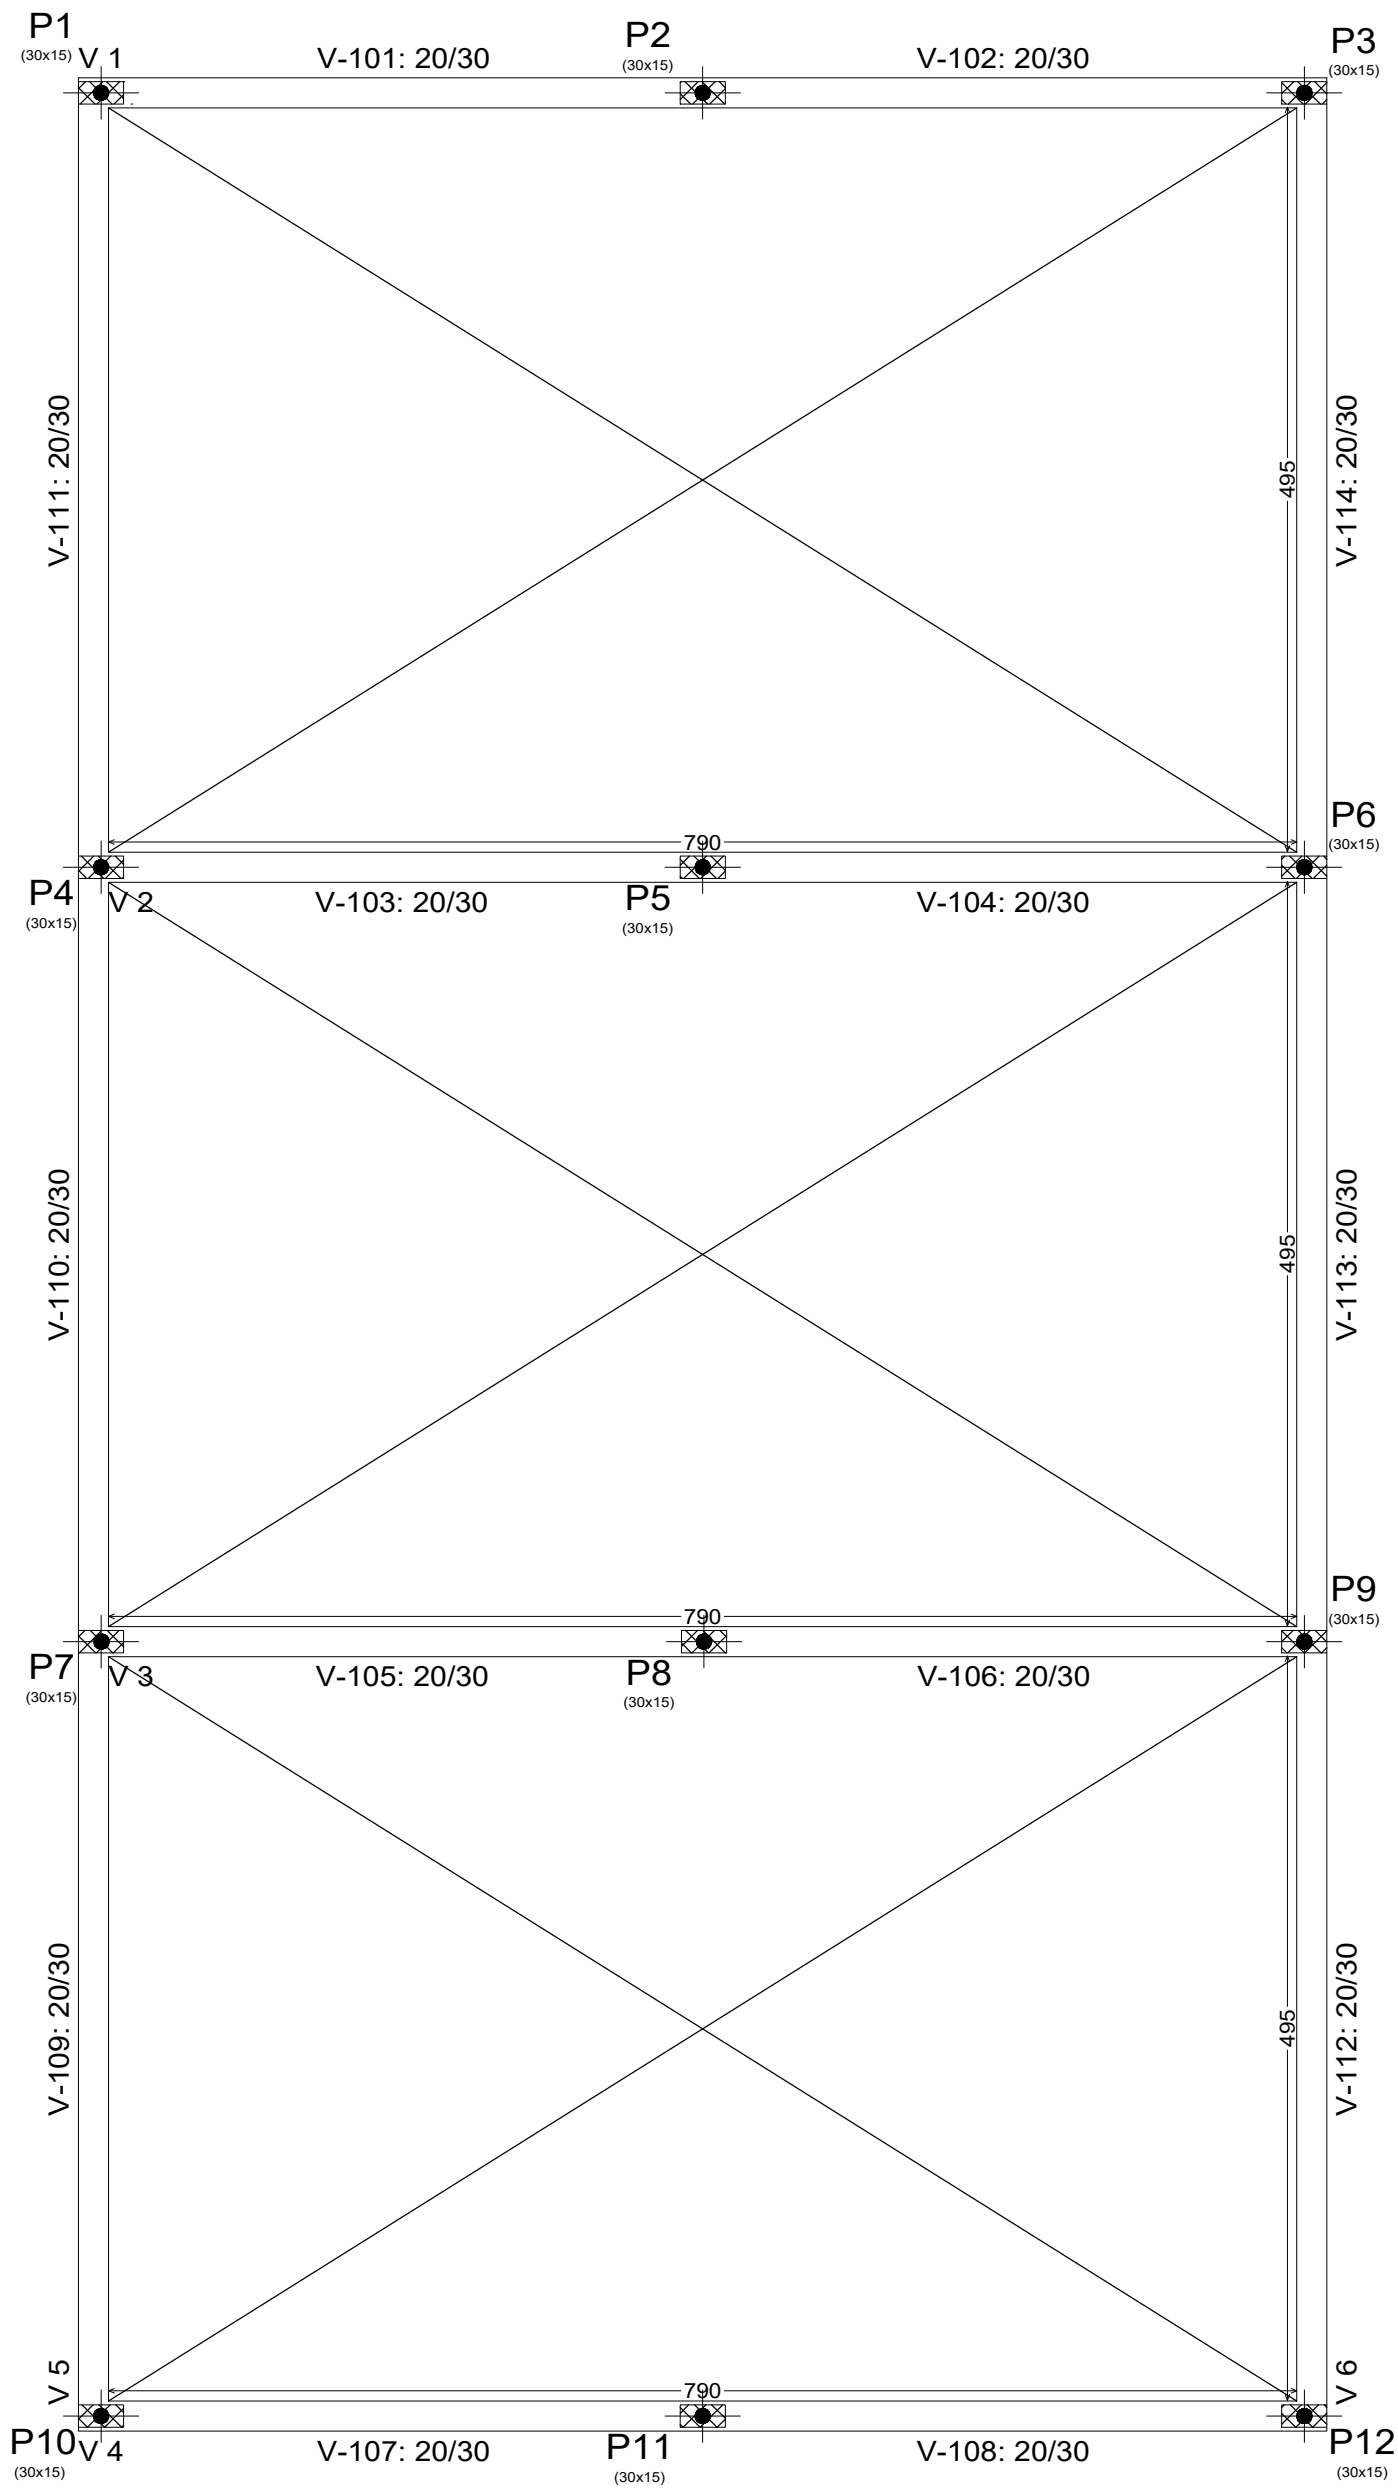

○ PLANTA DE FORMAS -BALDRAME/ TERREO - NIVEL 0,0
 ESC: 1:50

CLIENTE
 CRECHE DAVI FRANCO - SALAS NOVAS

ENGENHEIRA
 BÁRBARA RODRIGUES TEIXEIRA


PROJETO ESTRUTURAL
 DETALHAMENTO PLANTA DE FÔRMAS

DATA
 JAN/2022

FOLHA : 5/17

OBSERVAÇÃO
 CONFERIR MEDIDAS NO LOCAL

FUNDAÇÃO FOLHA:
 02/03

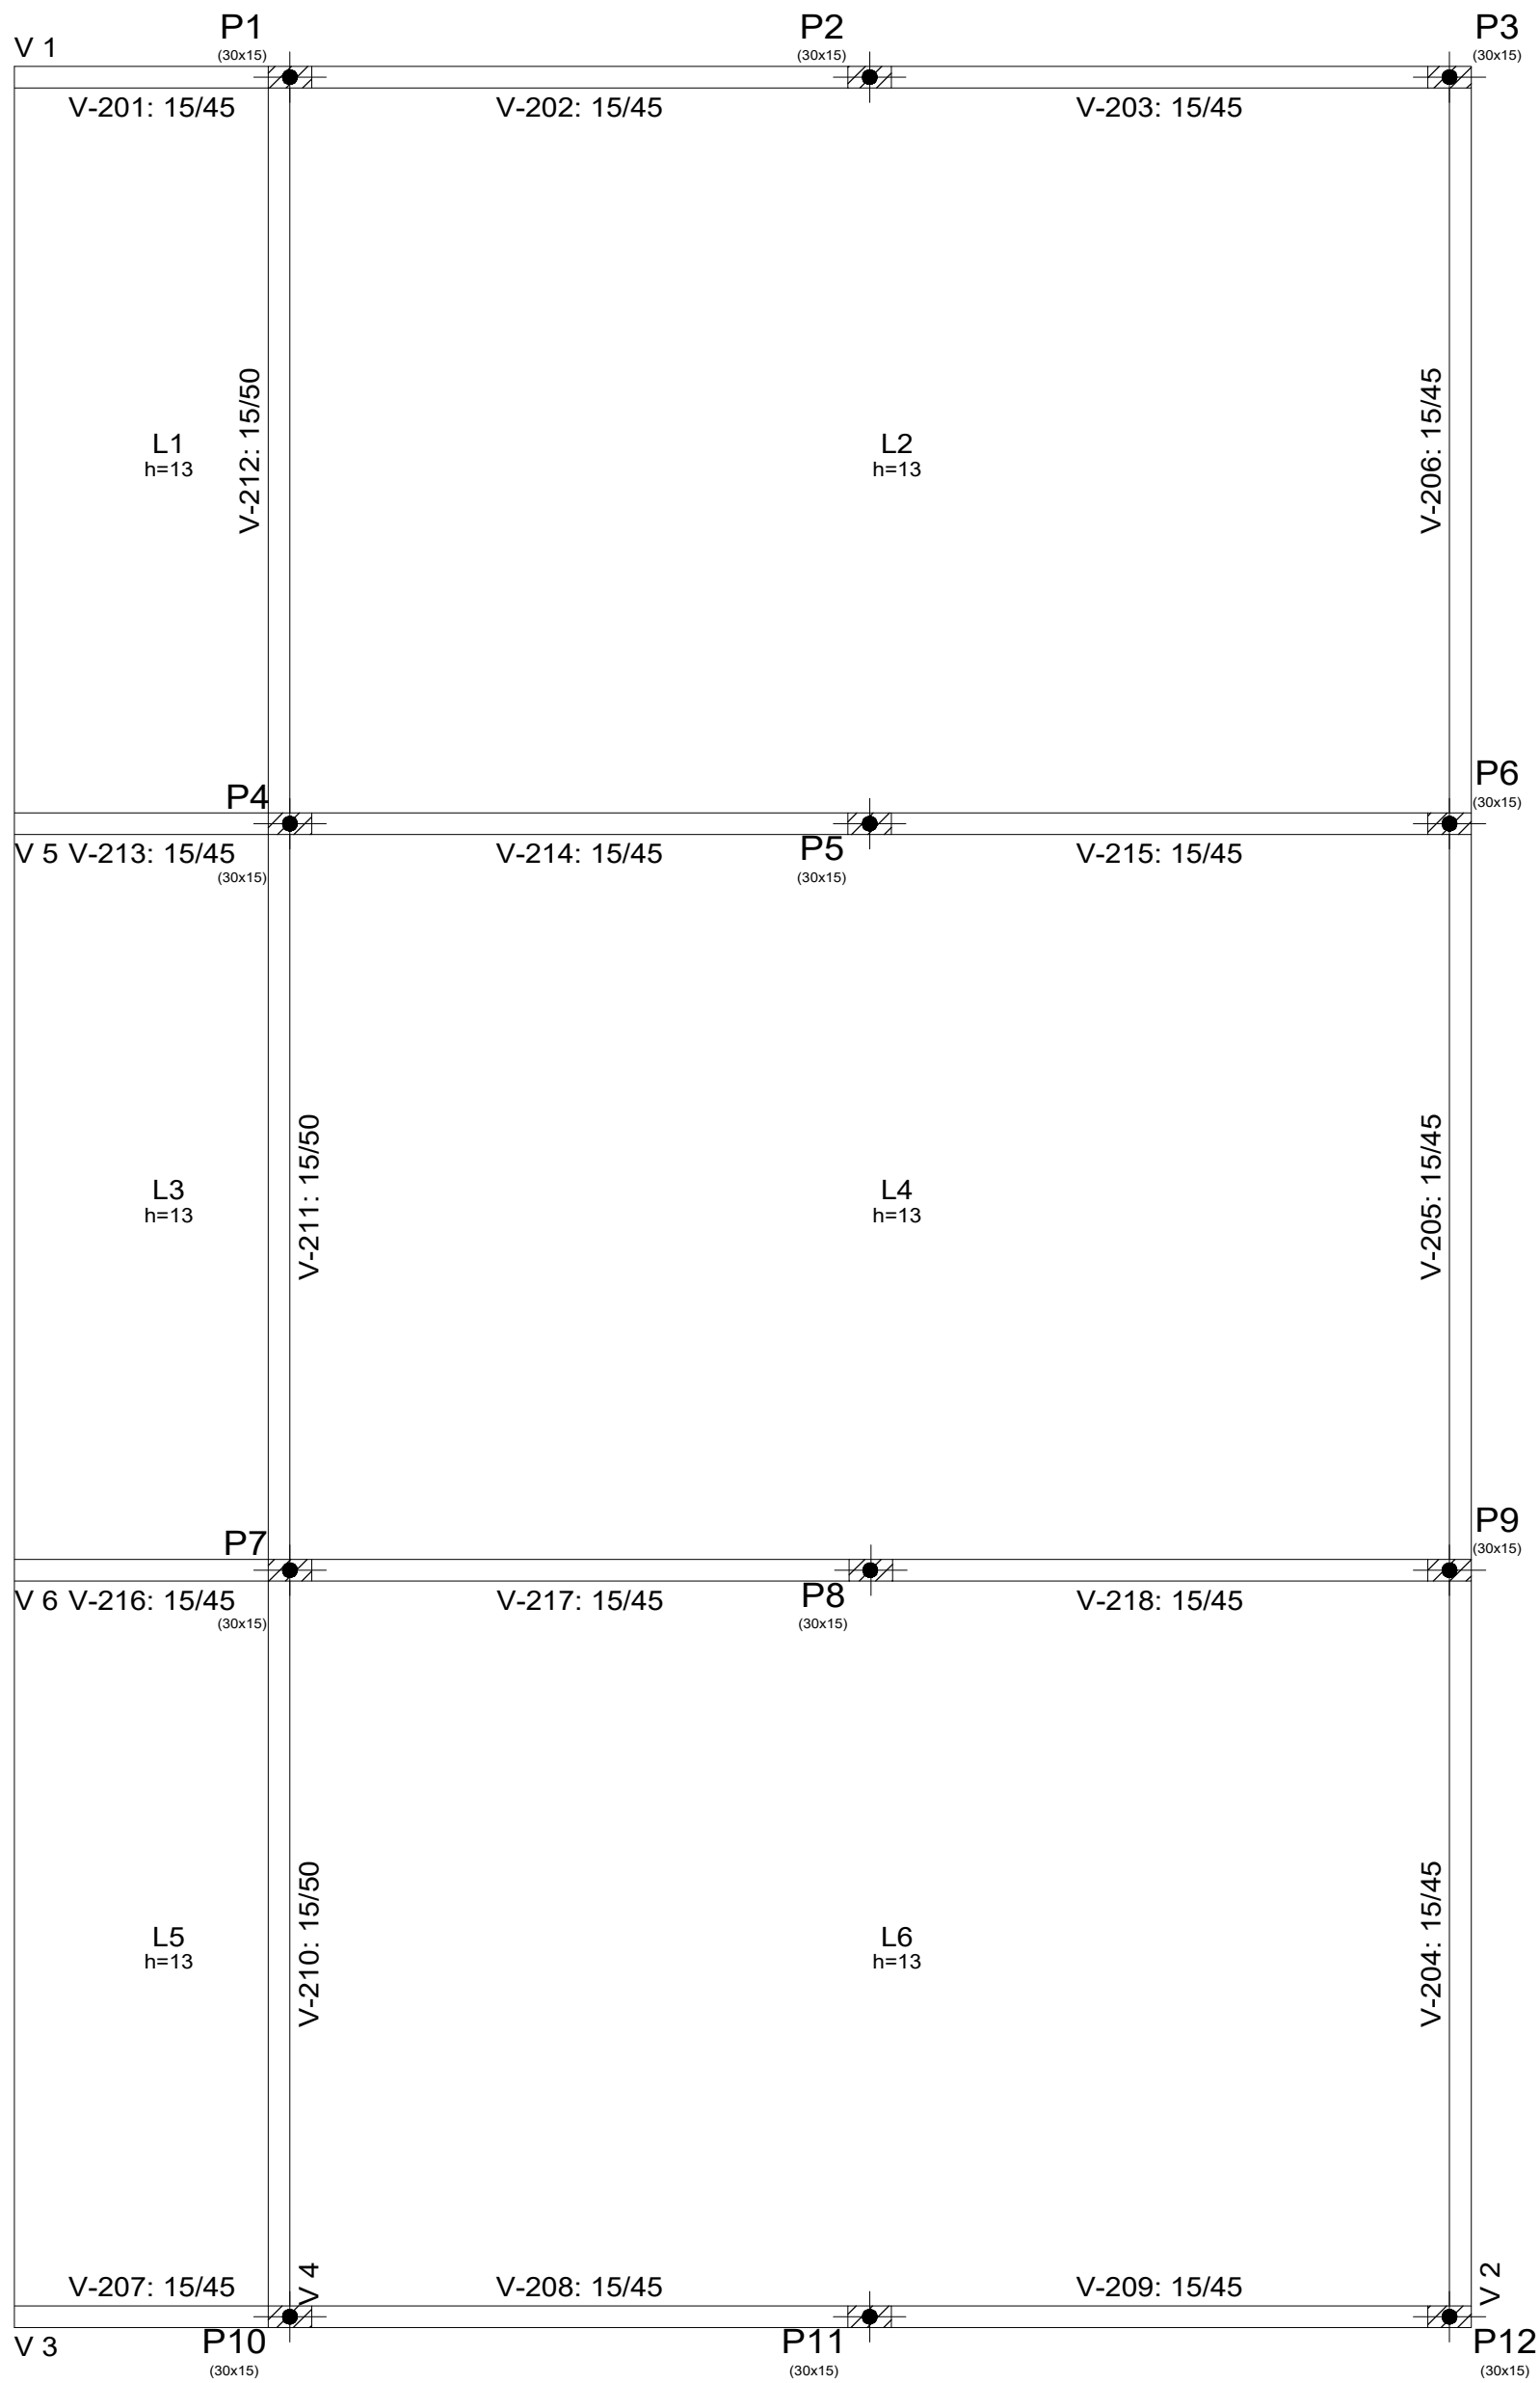

○ PLANTA DE FORMAS - COBERTURA - NIVEL 3,30
ESC: 1:50

CLIENTE
CRECHE DAVI FRANCO - SALAS NOVAS

ENGENHEIRA
BÁRBARA RODRIGUES TEIXEIRA




PROJETO ESTRUTURAL
DETALHAMENTO PLANTAS DE FÔRMAS

DATA
JAN/2022

FOLHA : 6/17

OBSERVAÇÃO
CONFERIR MEDIDAS NO LOCAL

FUNDAÇÃO FOLHA:
03/03

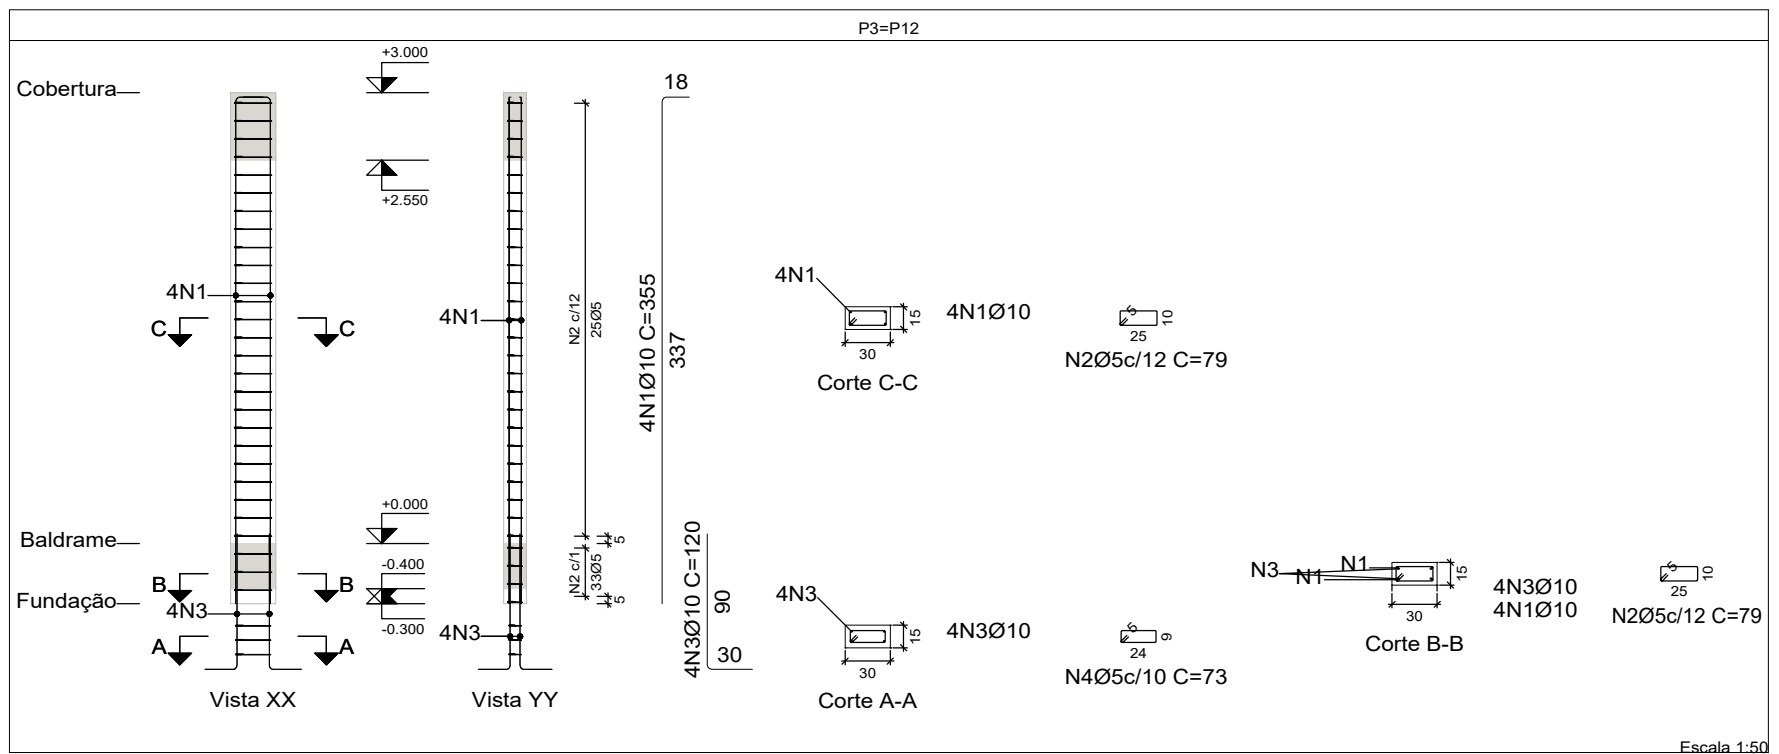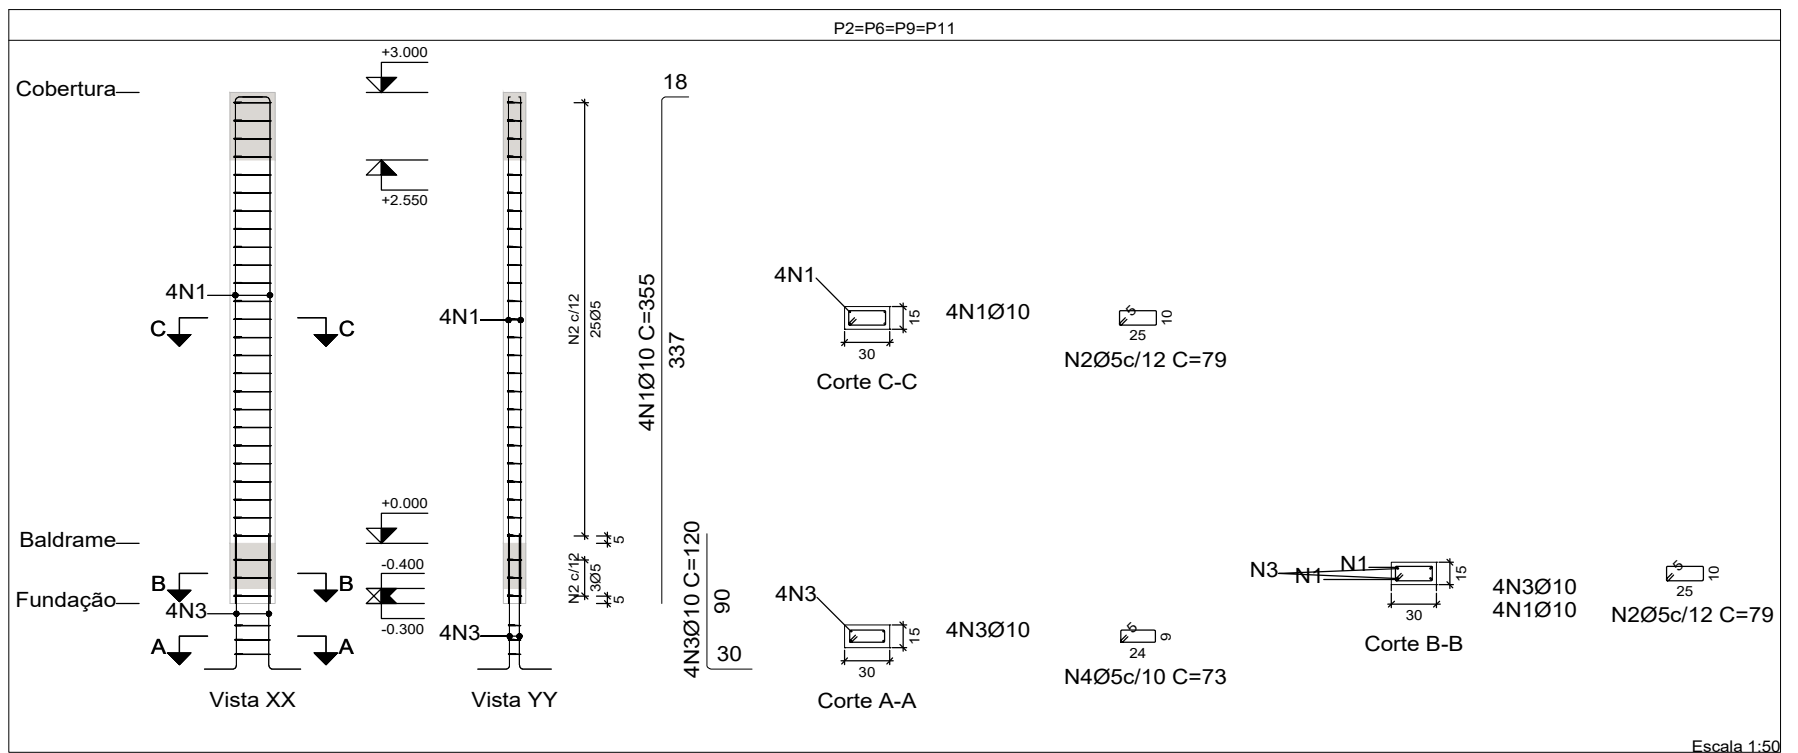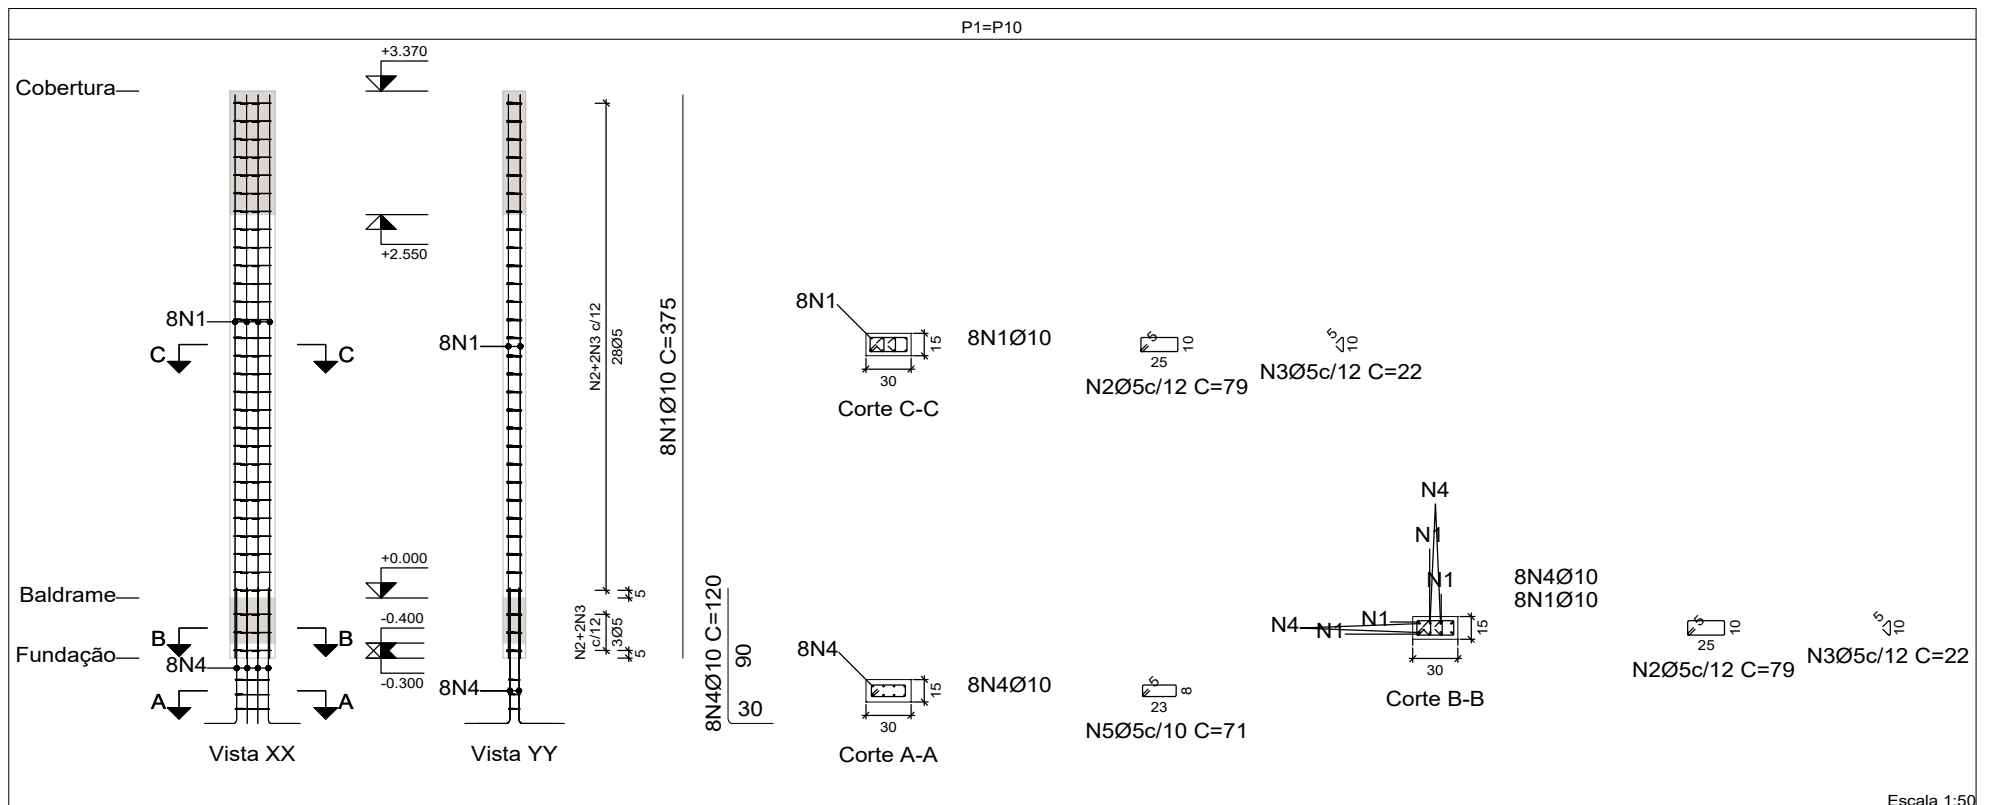

CLIENTE
CRECHE DAVI FRANCO - SALAS NOVAS

ENGENHEIRA
BÁRBARA RODRIGUES TEIXEIRA



PROJETO ESTRUTURAL
DETALHAMENTO DE PILARES

DATA
JAN/2022

FOLHA : 7/17

OBSERVAÇÃO
CONFERIR MEDIDAS NO LOCAL

FUNDAÇÃO FOLHA:
01/02

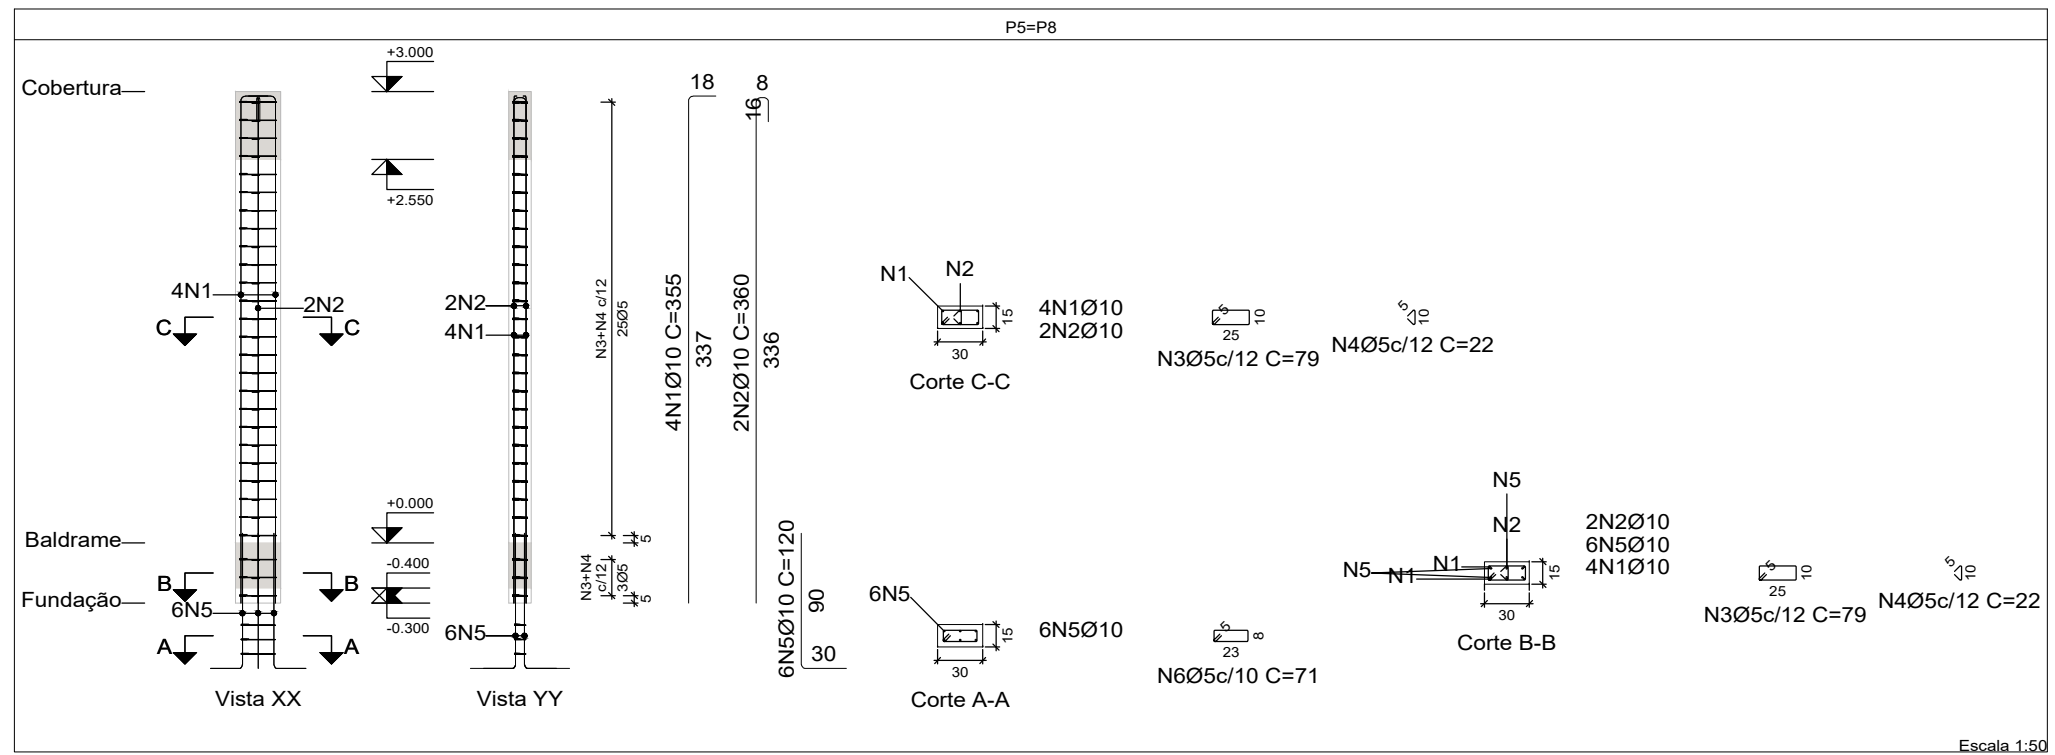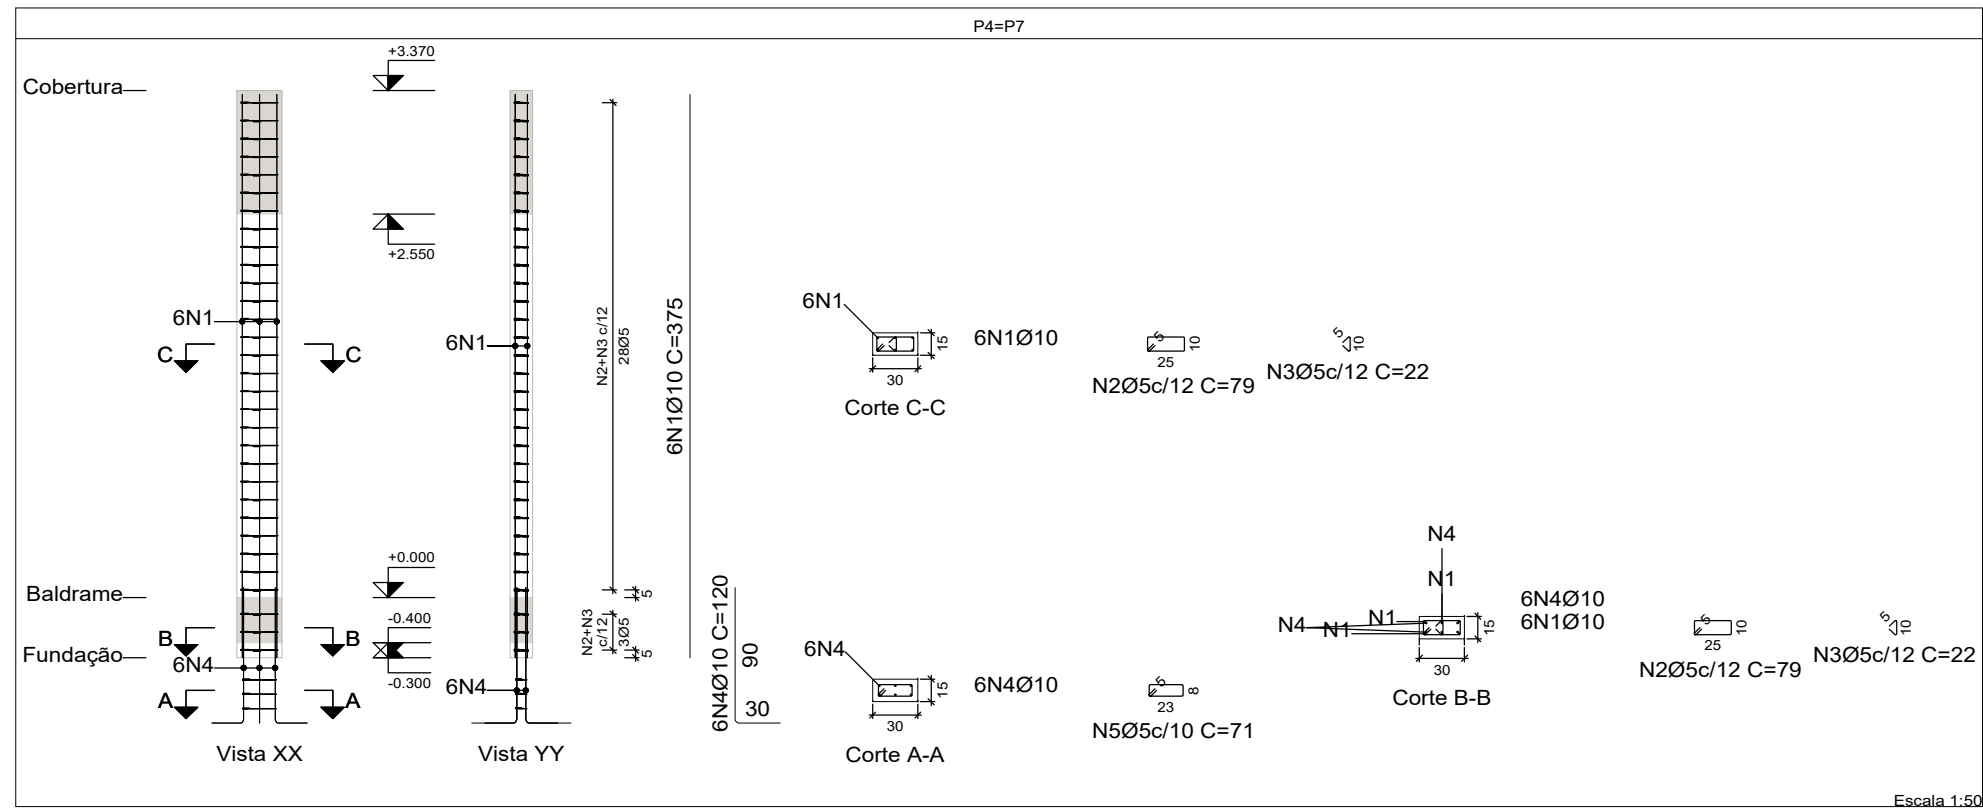

CLIENTE
CRECHE DAVI FRANCO - SALAS NOVAS

ENGENHEIRA
BÁRBARA RODRIGUES TEIXEIRA


PROJETO ESTRUTURAL
DETALHAMENTO DE PILARES

DATA
JAN/2022

FOLHA : 8/17

OBSERVAÇÃO
CONFERIR MEDIDAS NO LOCAL

LOCALIZAÇÃO FOLHA:
02/02

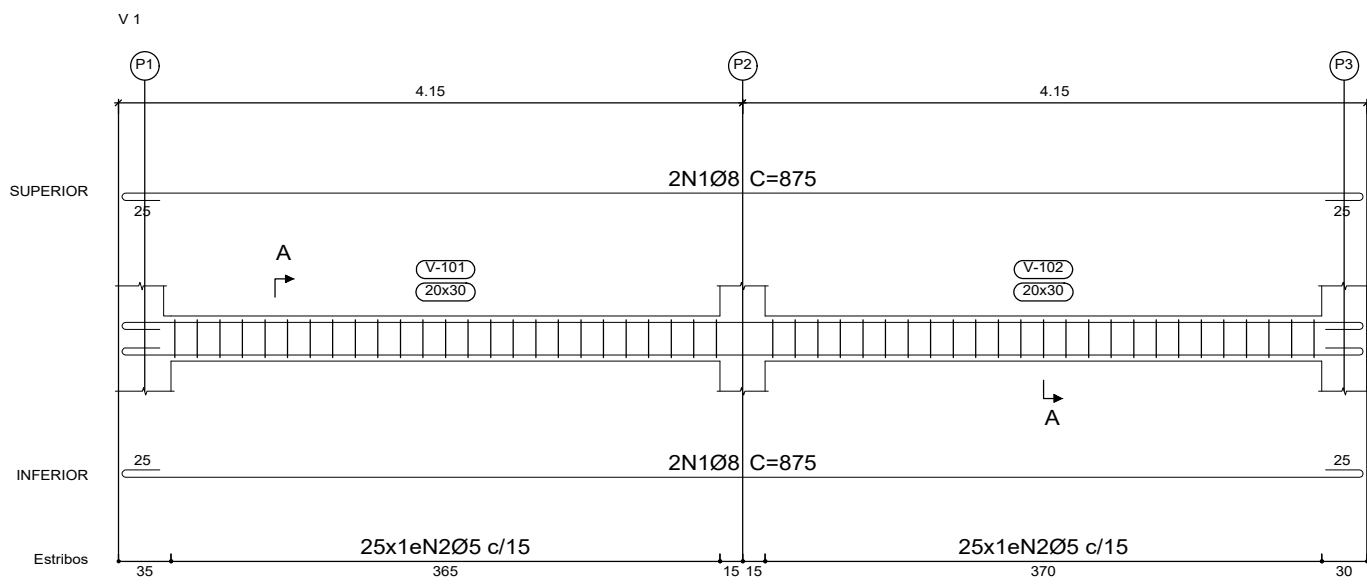


Seção A



N2

50N2Ø5 C=88

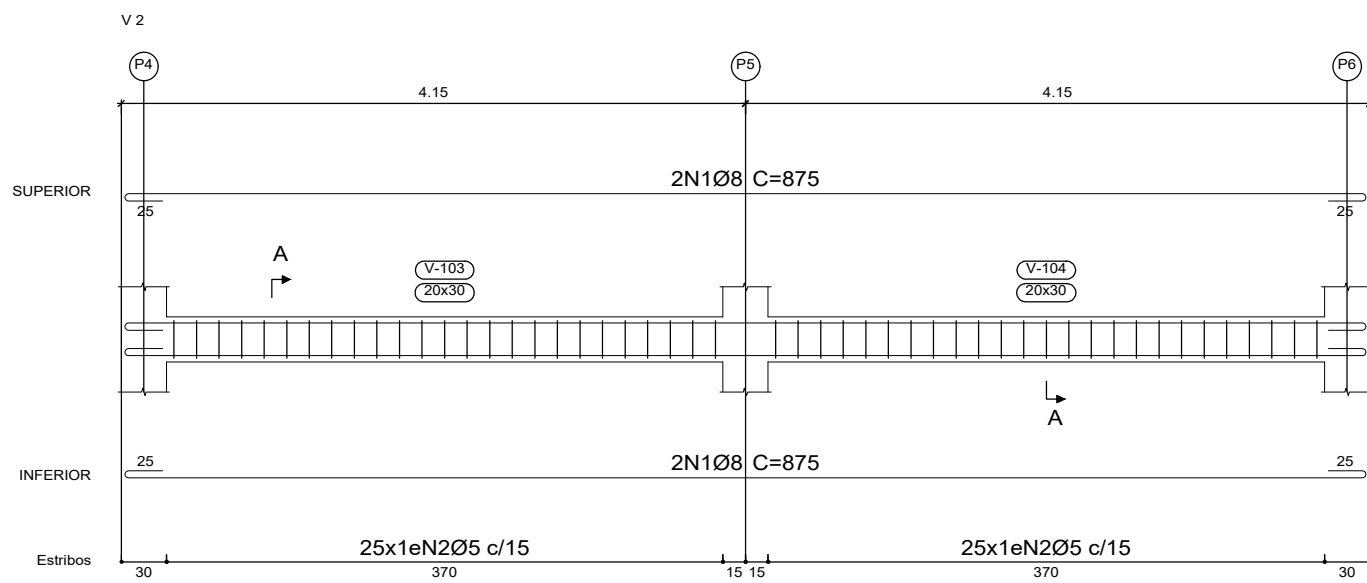


Seção A



N2

50N2Ø5 C=88

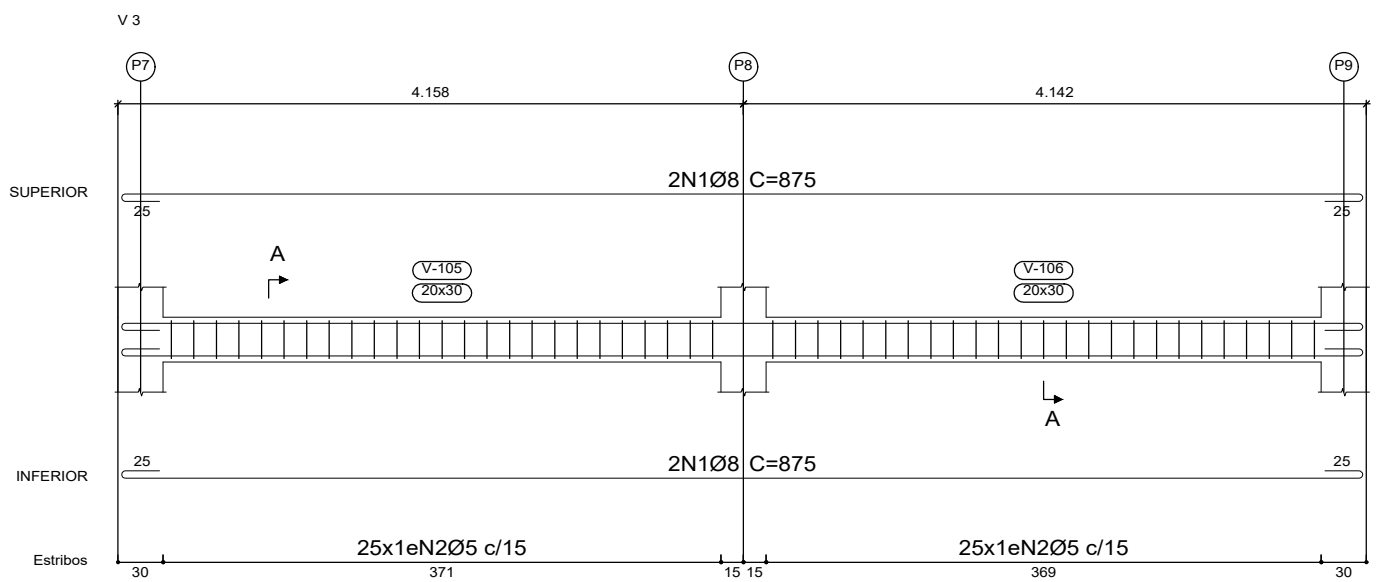


Seção A



N2

50N2Ø5 C=88

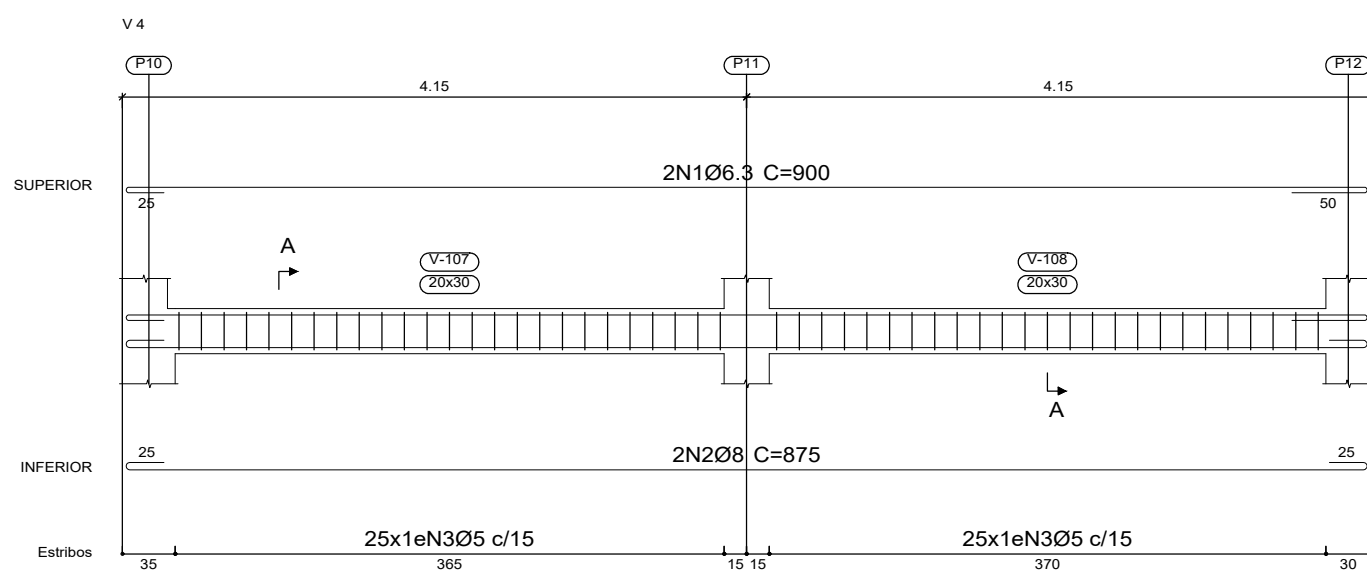

Seção A



N3

50N3Ø5 C=88

CLIENTE
CRECHE DAVI FRANCO - SALAS NOVAS

ENGENHEIRA
BÁRBARA RODRIGUES TEIXEIRA


PROJETO ESTRUTURAL
DETALHAMENTO VIGAS BALDRAMES

DATA
JAN/2022



FOLHA : 9/17

OBSERVAÇÃO
CONFERIR MEDIDAS NO LOCAL


FUNDAÇÃO FOLHA:
01/05

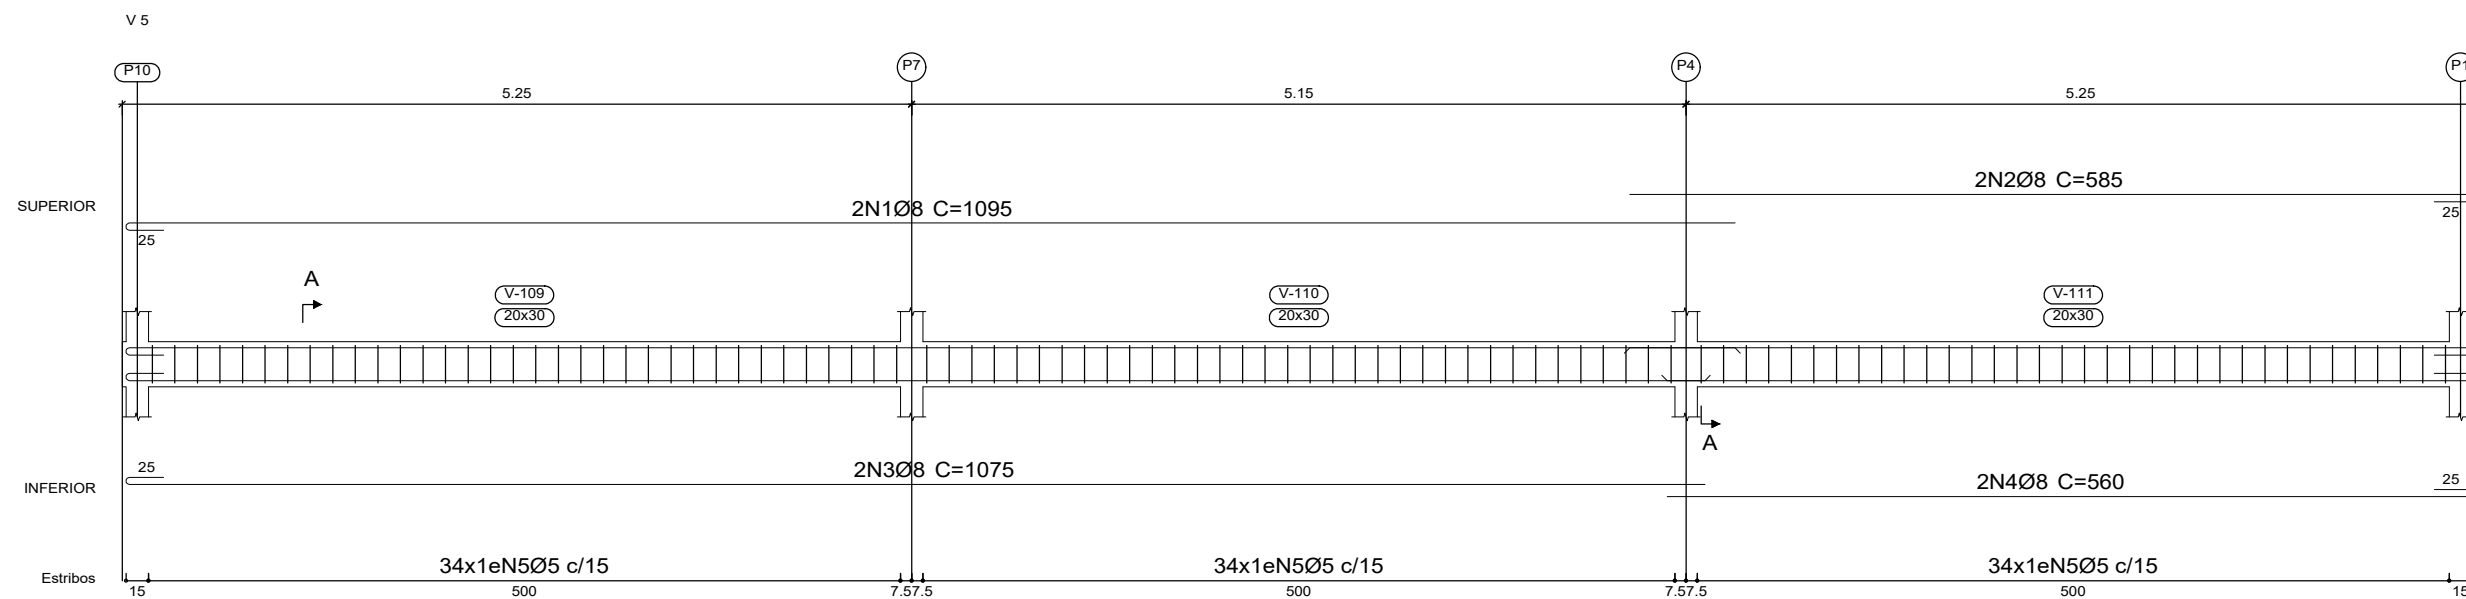

Seção A

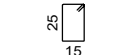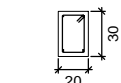

N5
102N5Ø5 C=88

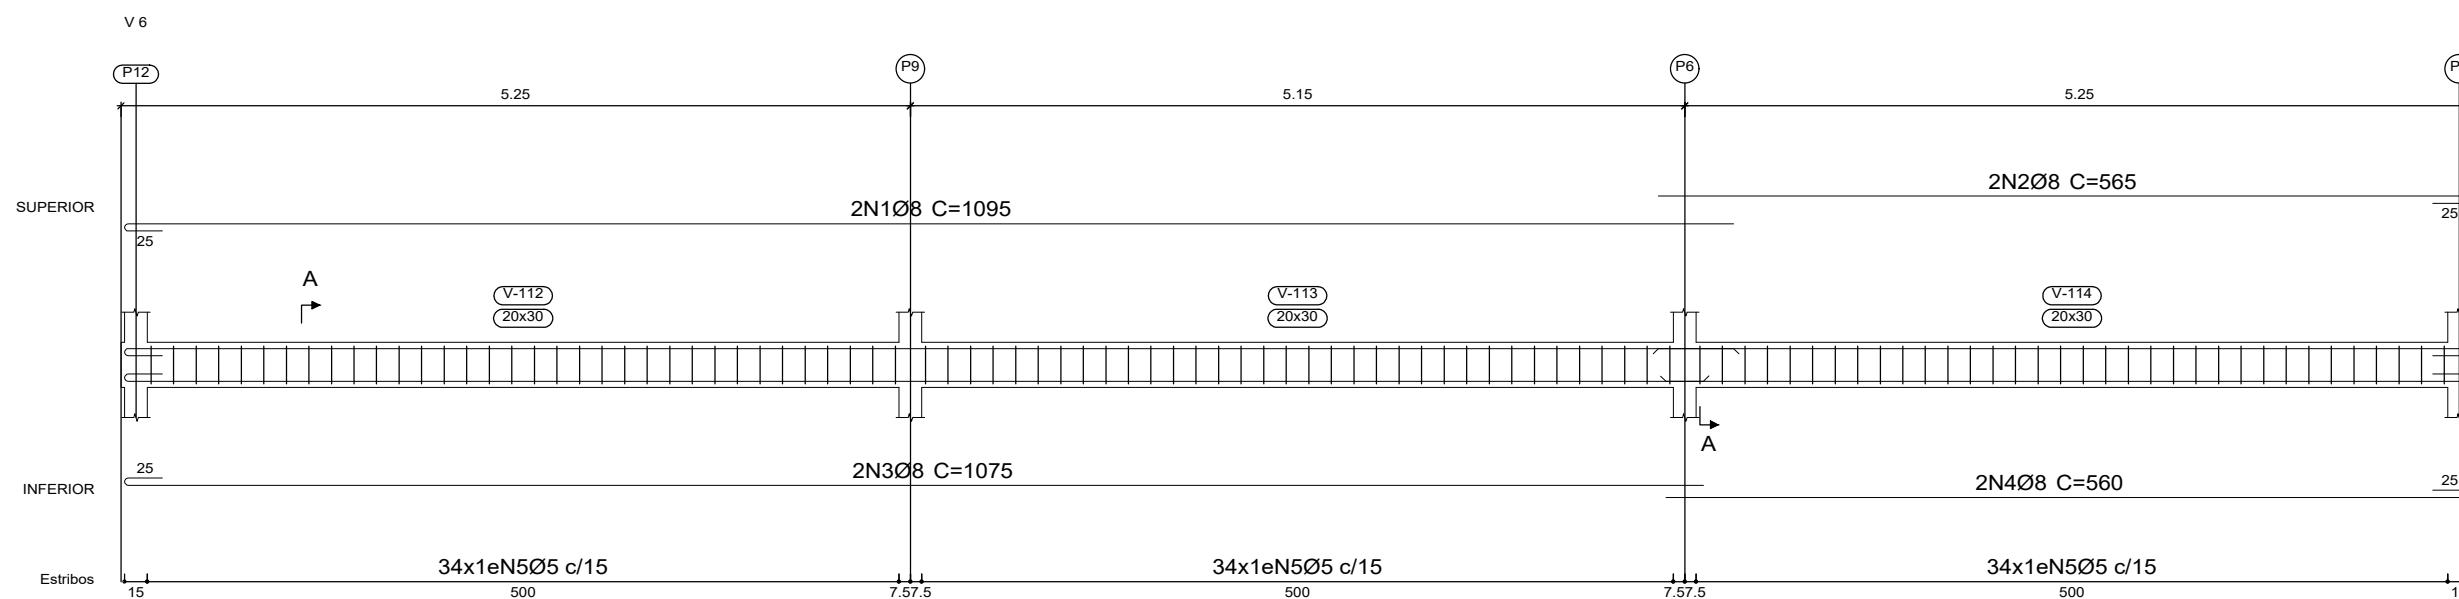

Seção A



N5
102N5Ø5 C=88

CLIENTE
CRECHE DAVI FRANCO - SALAS NOVAS

ENGENHEIRA
BÁRBARA RODRIGUES TEIXEIRA





PROJETO ESTRUTURAL
DETALHAMENTO VIGAS BALDRAMES

DATA
JAN/2022





FOLHA : 10/17

OBSERVAÇÃO
CONFERIR MEDIDAS NO LOCAL





LOCALIZAÇÃO FOLHA:
02/05

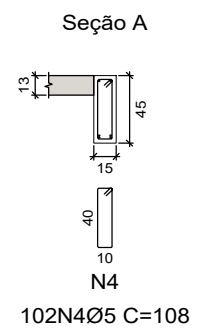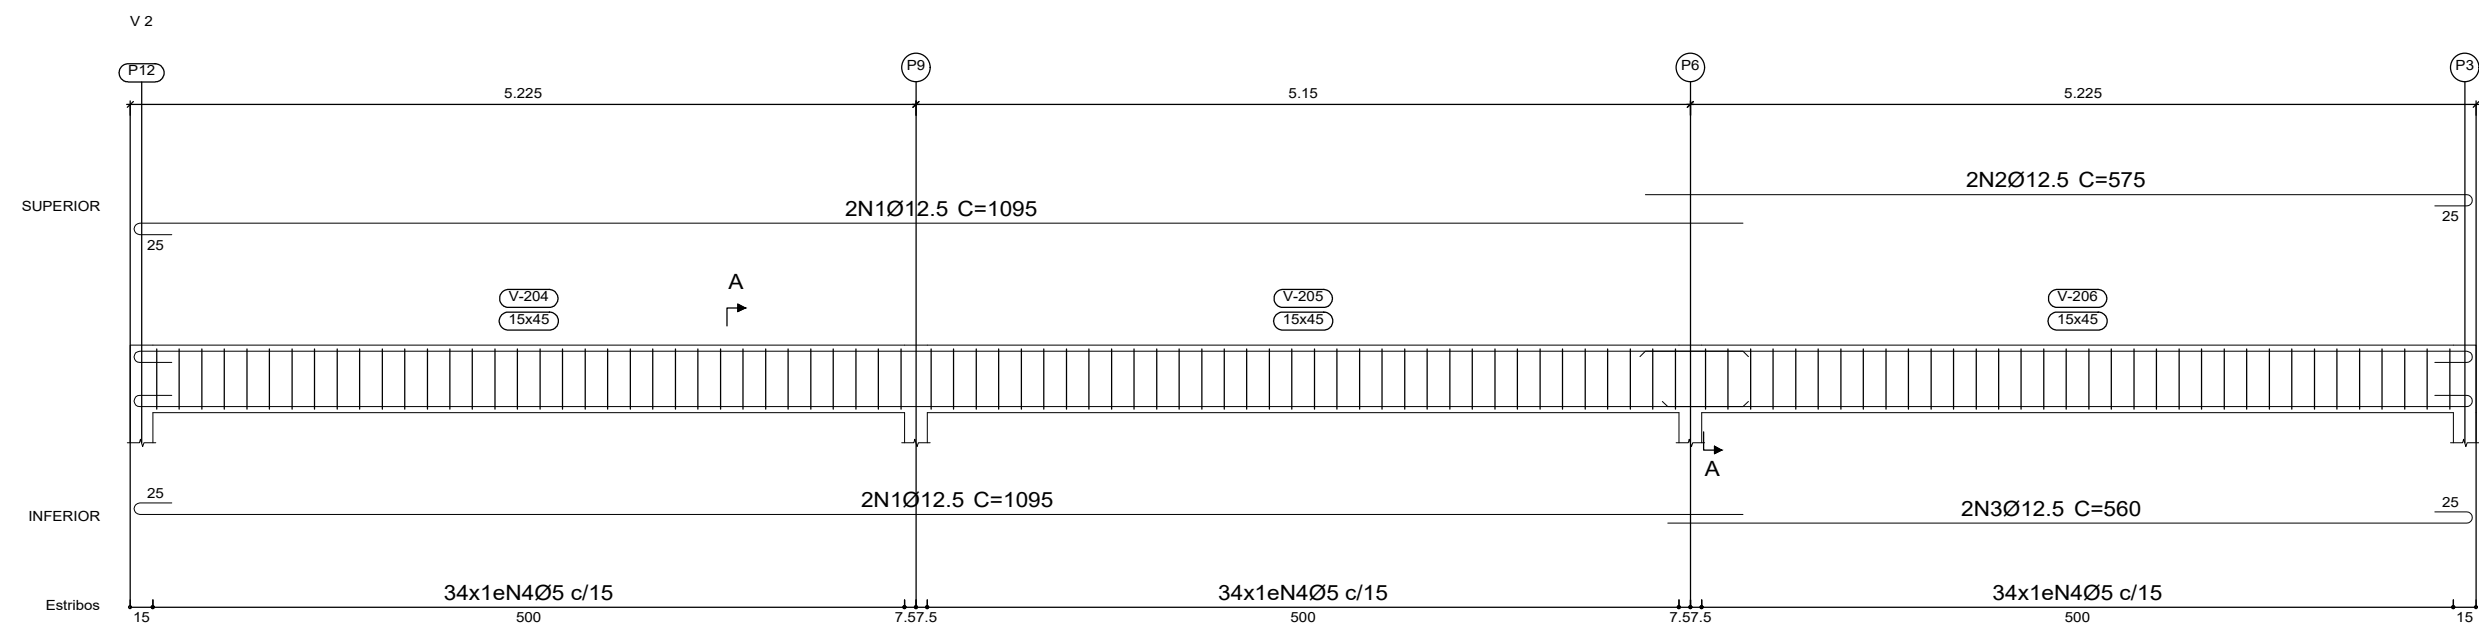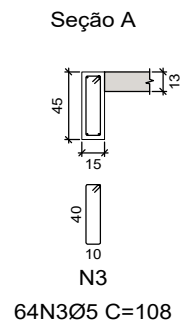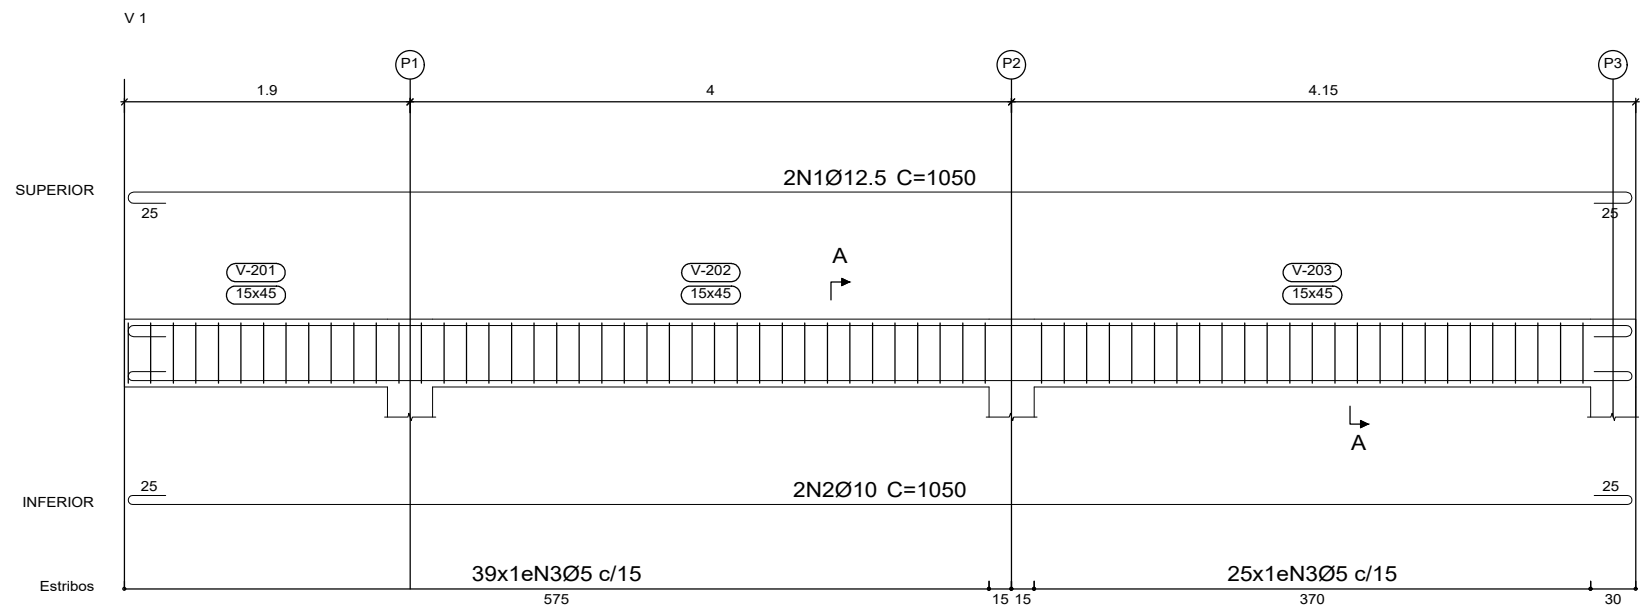

CLIENTE CRECHE DAVI FRANCO - SALAS NOVAS	ENGENHEIRA BÁRBARA RODRIGUES TEIXEIRA
PROJETO ESTRUTURAL DETALHAMENTO VIGAS COBERTURA	DATA JAN/2022
OBSERVAÇÃO CONFERIR MEDIDAS NO LOCAL	LOCALIZAÇÃO FOLHA: 03/05

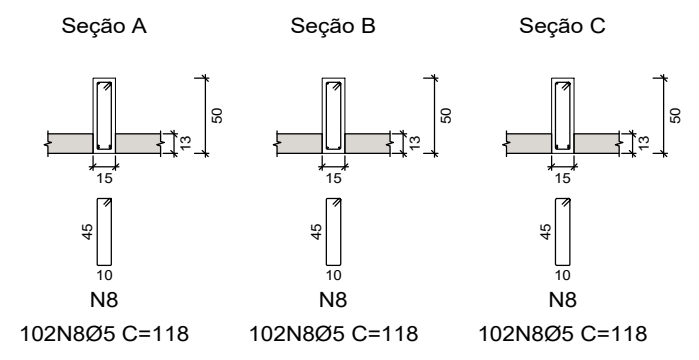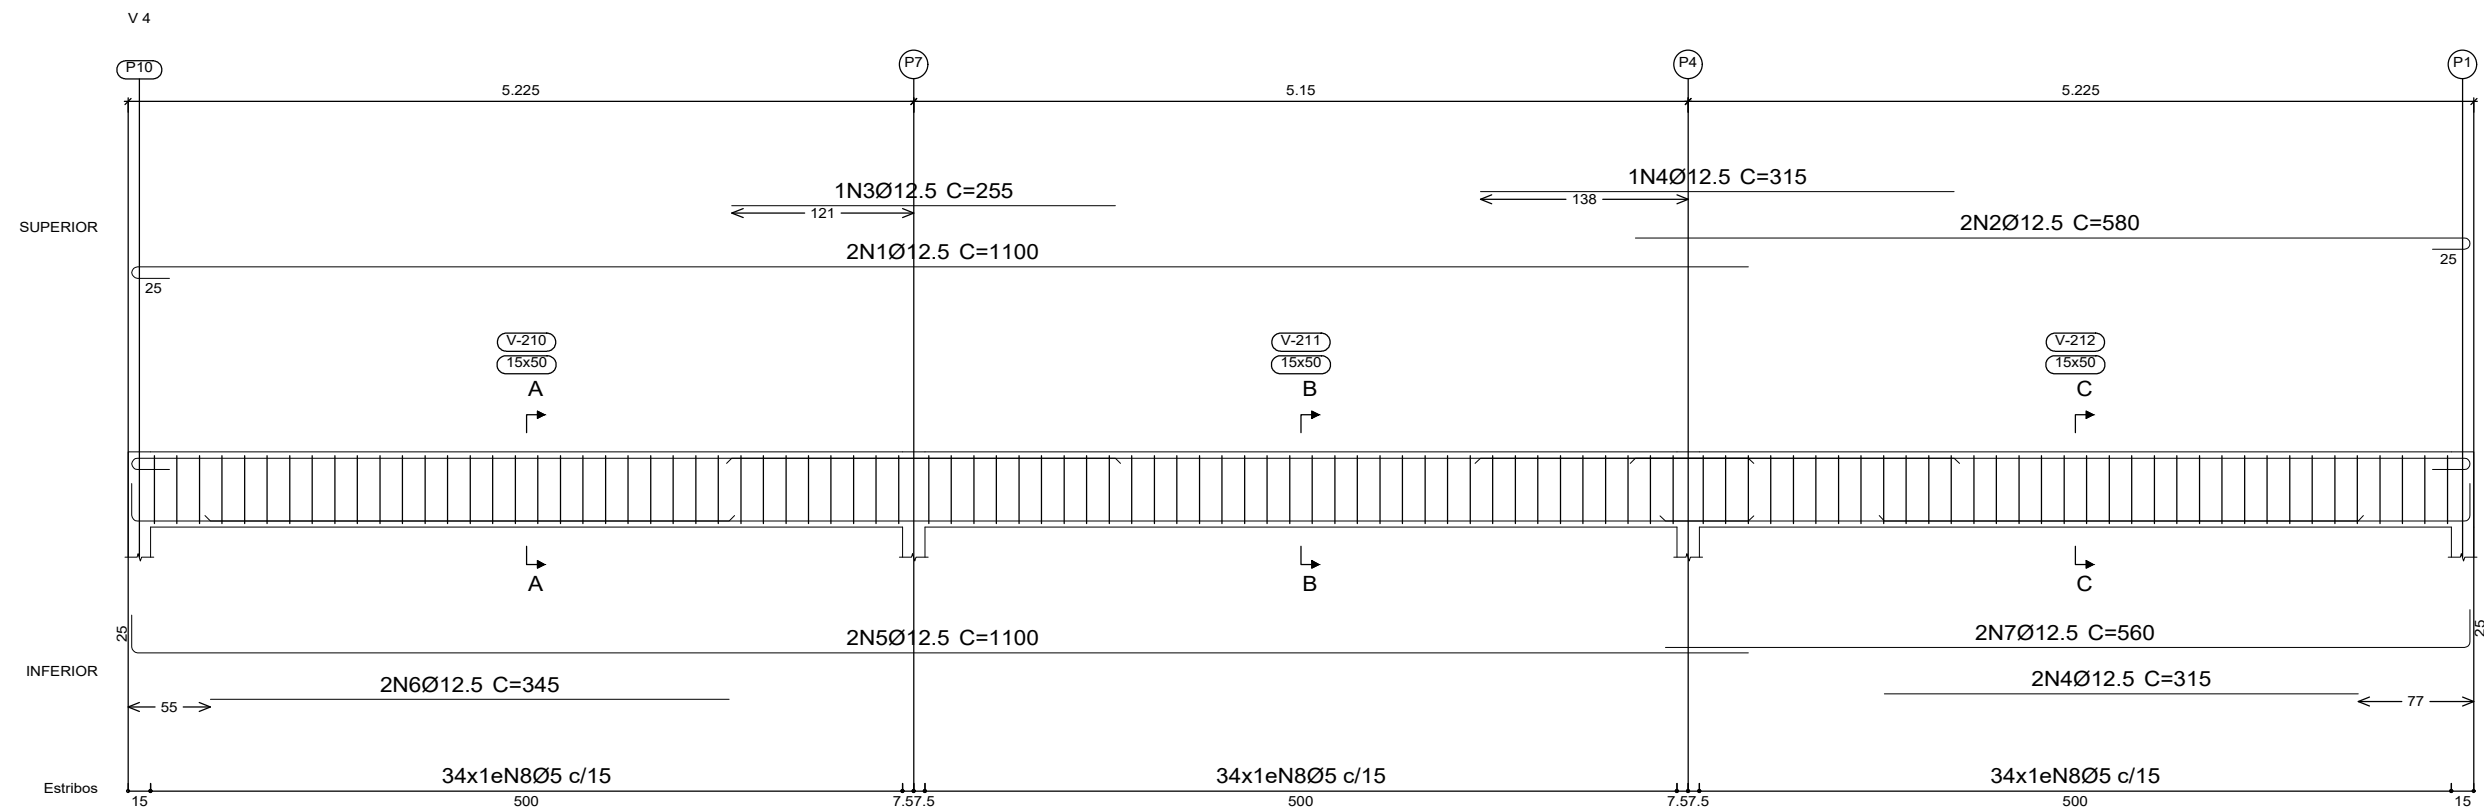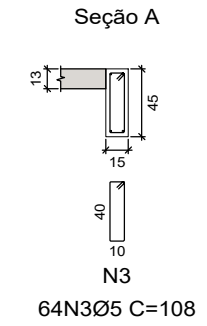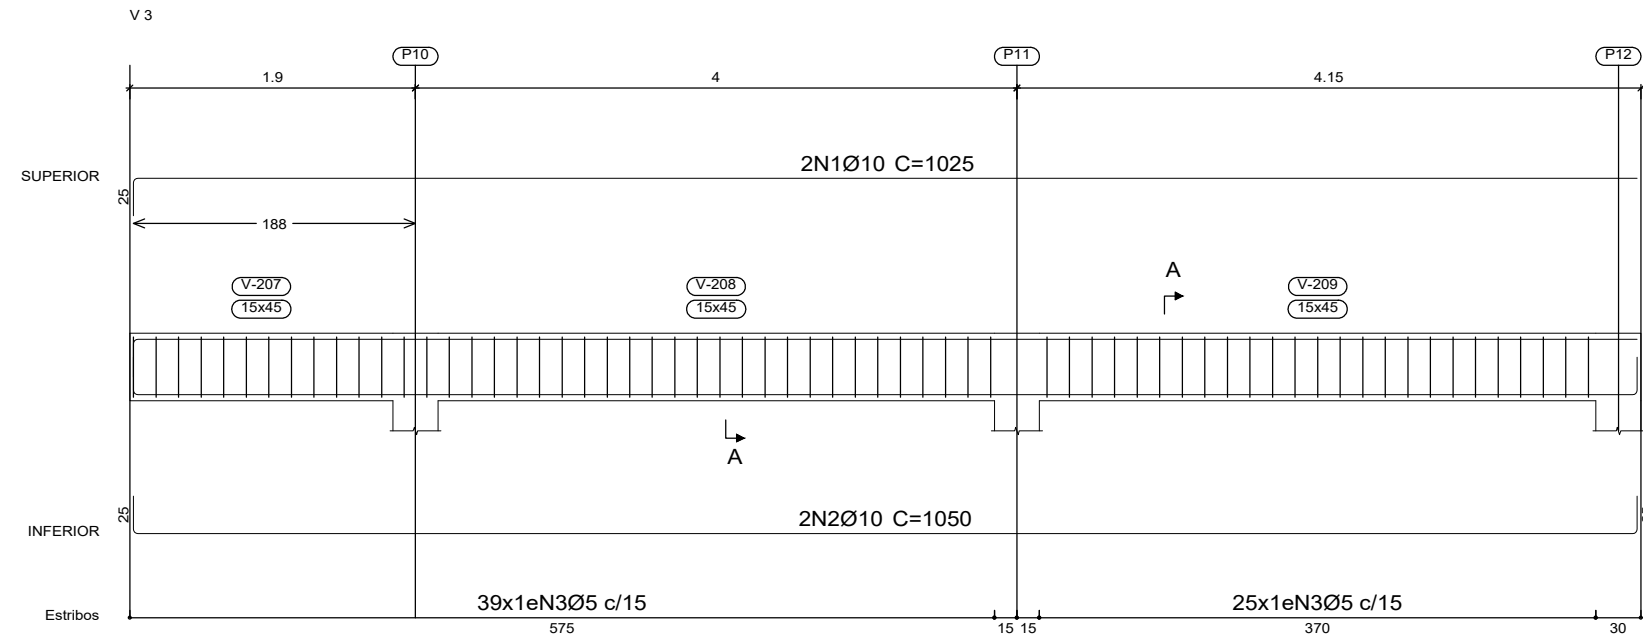

CLIENTE CRECHE DAVI FRANCO - SALAS NOVAS	ENGENHEIRA BÁRBARA RODRIGUES TEIXEIRA
PROJETO ESTRUTURAL DETALHAMENTO VIGAS COBERTURA	DATA JAN/2022
OBSERVAÇÃO CONFERIR MEDIDAS NO LOCAL	LOCALIZAÇÃO FOLHA: 04/05

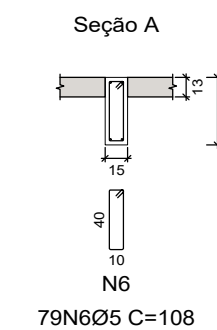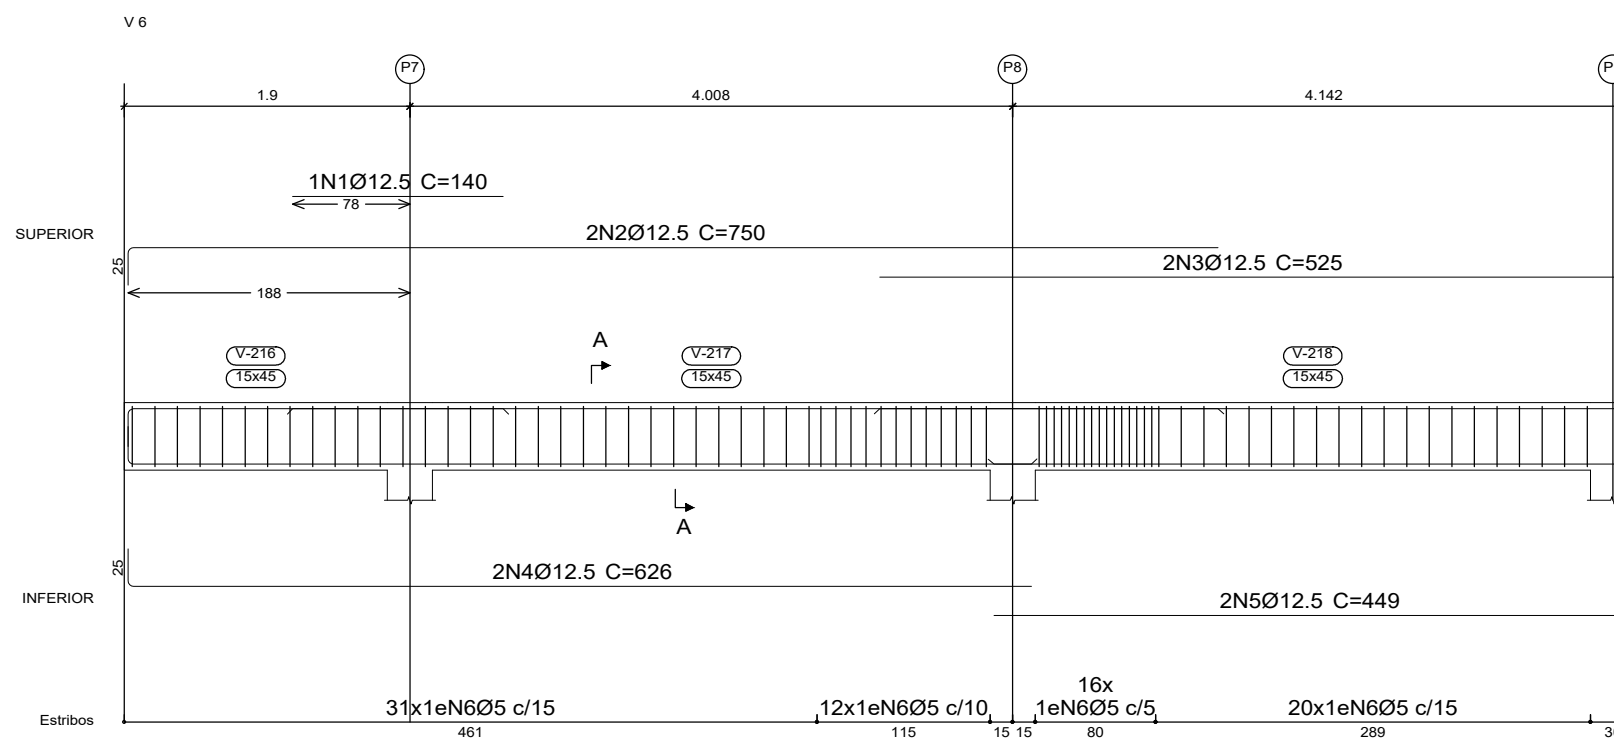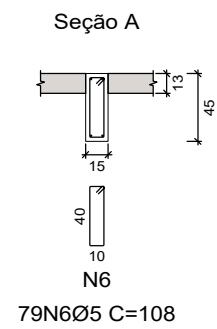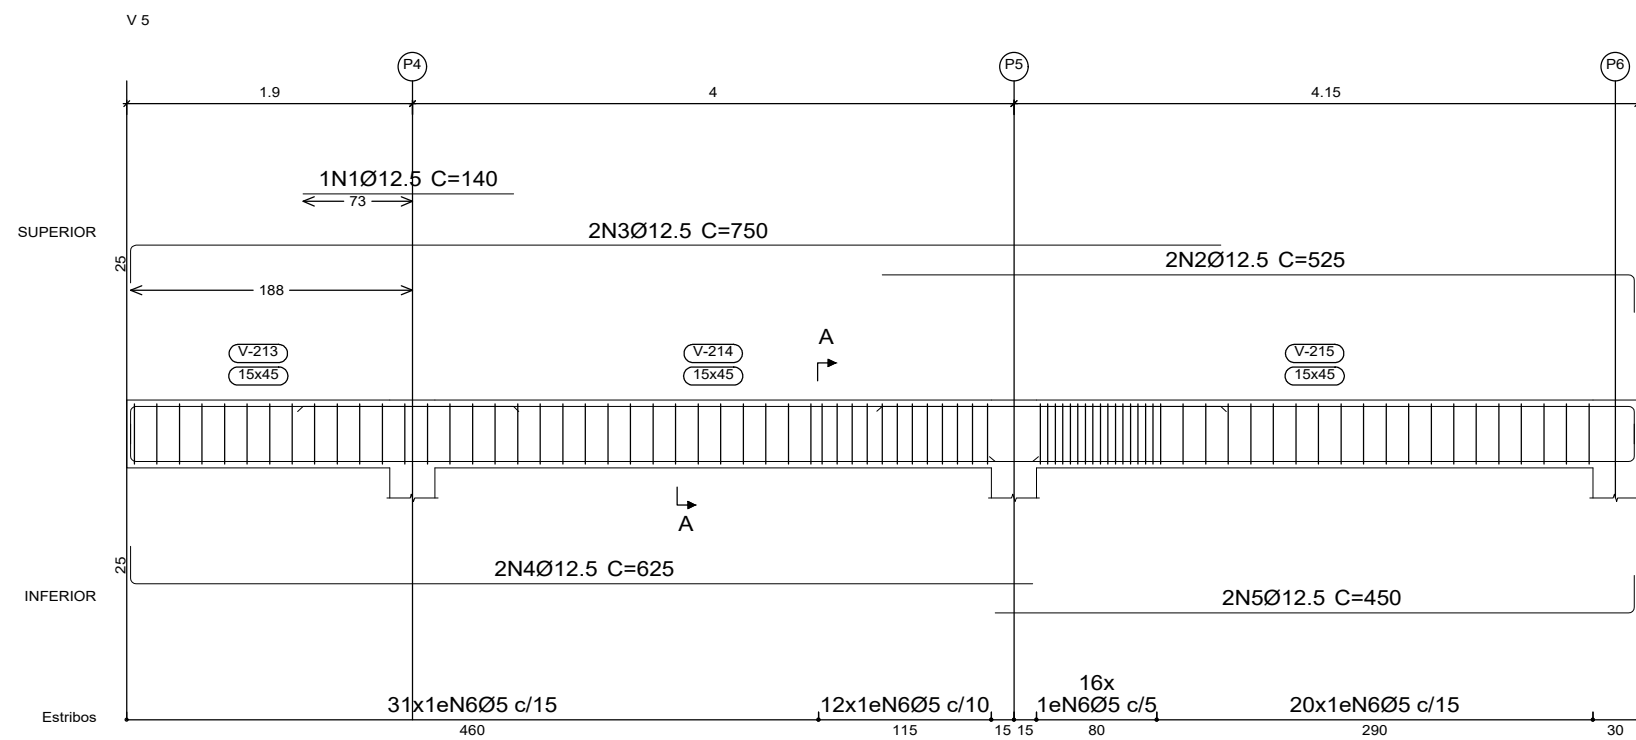

CLIENTE
CRECHE DAVI FRANCO - SALAS NOVAS

ENGENHEIRA
BÁRBARA RODRIGUES TEIXEIRA


PROJETO ESTRUTURAL
DETALHAMENTO VIGAS COBERTURA

DATA
JAN/2022

FOLHA : 13/17

OBSERVAÇÃO
CONFERIR MEDIDAS NO LOCAL

LOCALIZAÇÃO FOLHA:
05/05

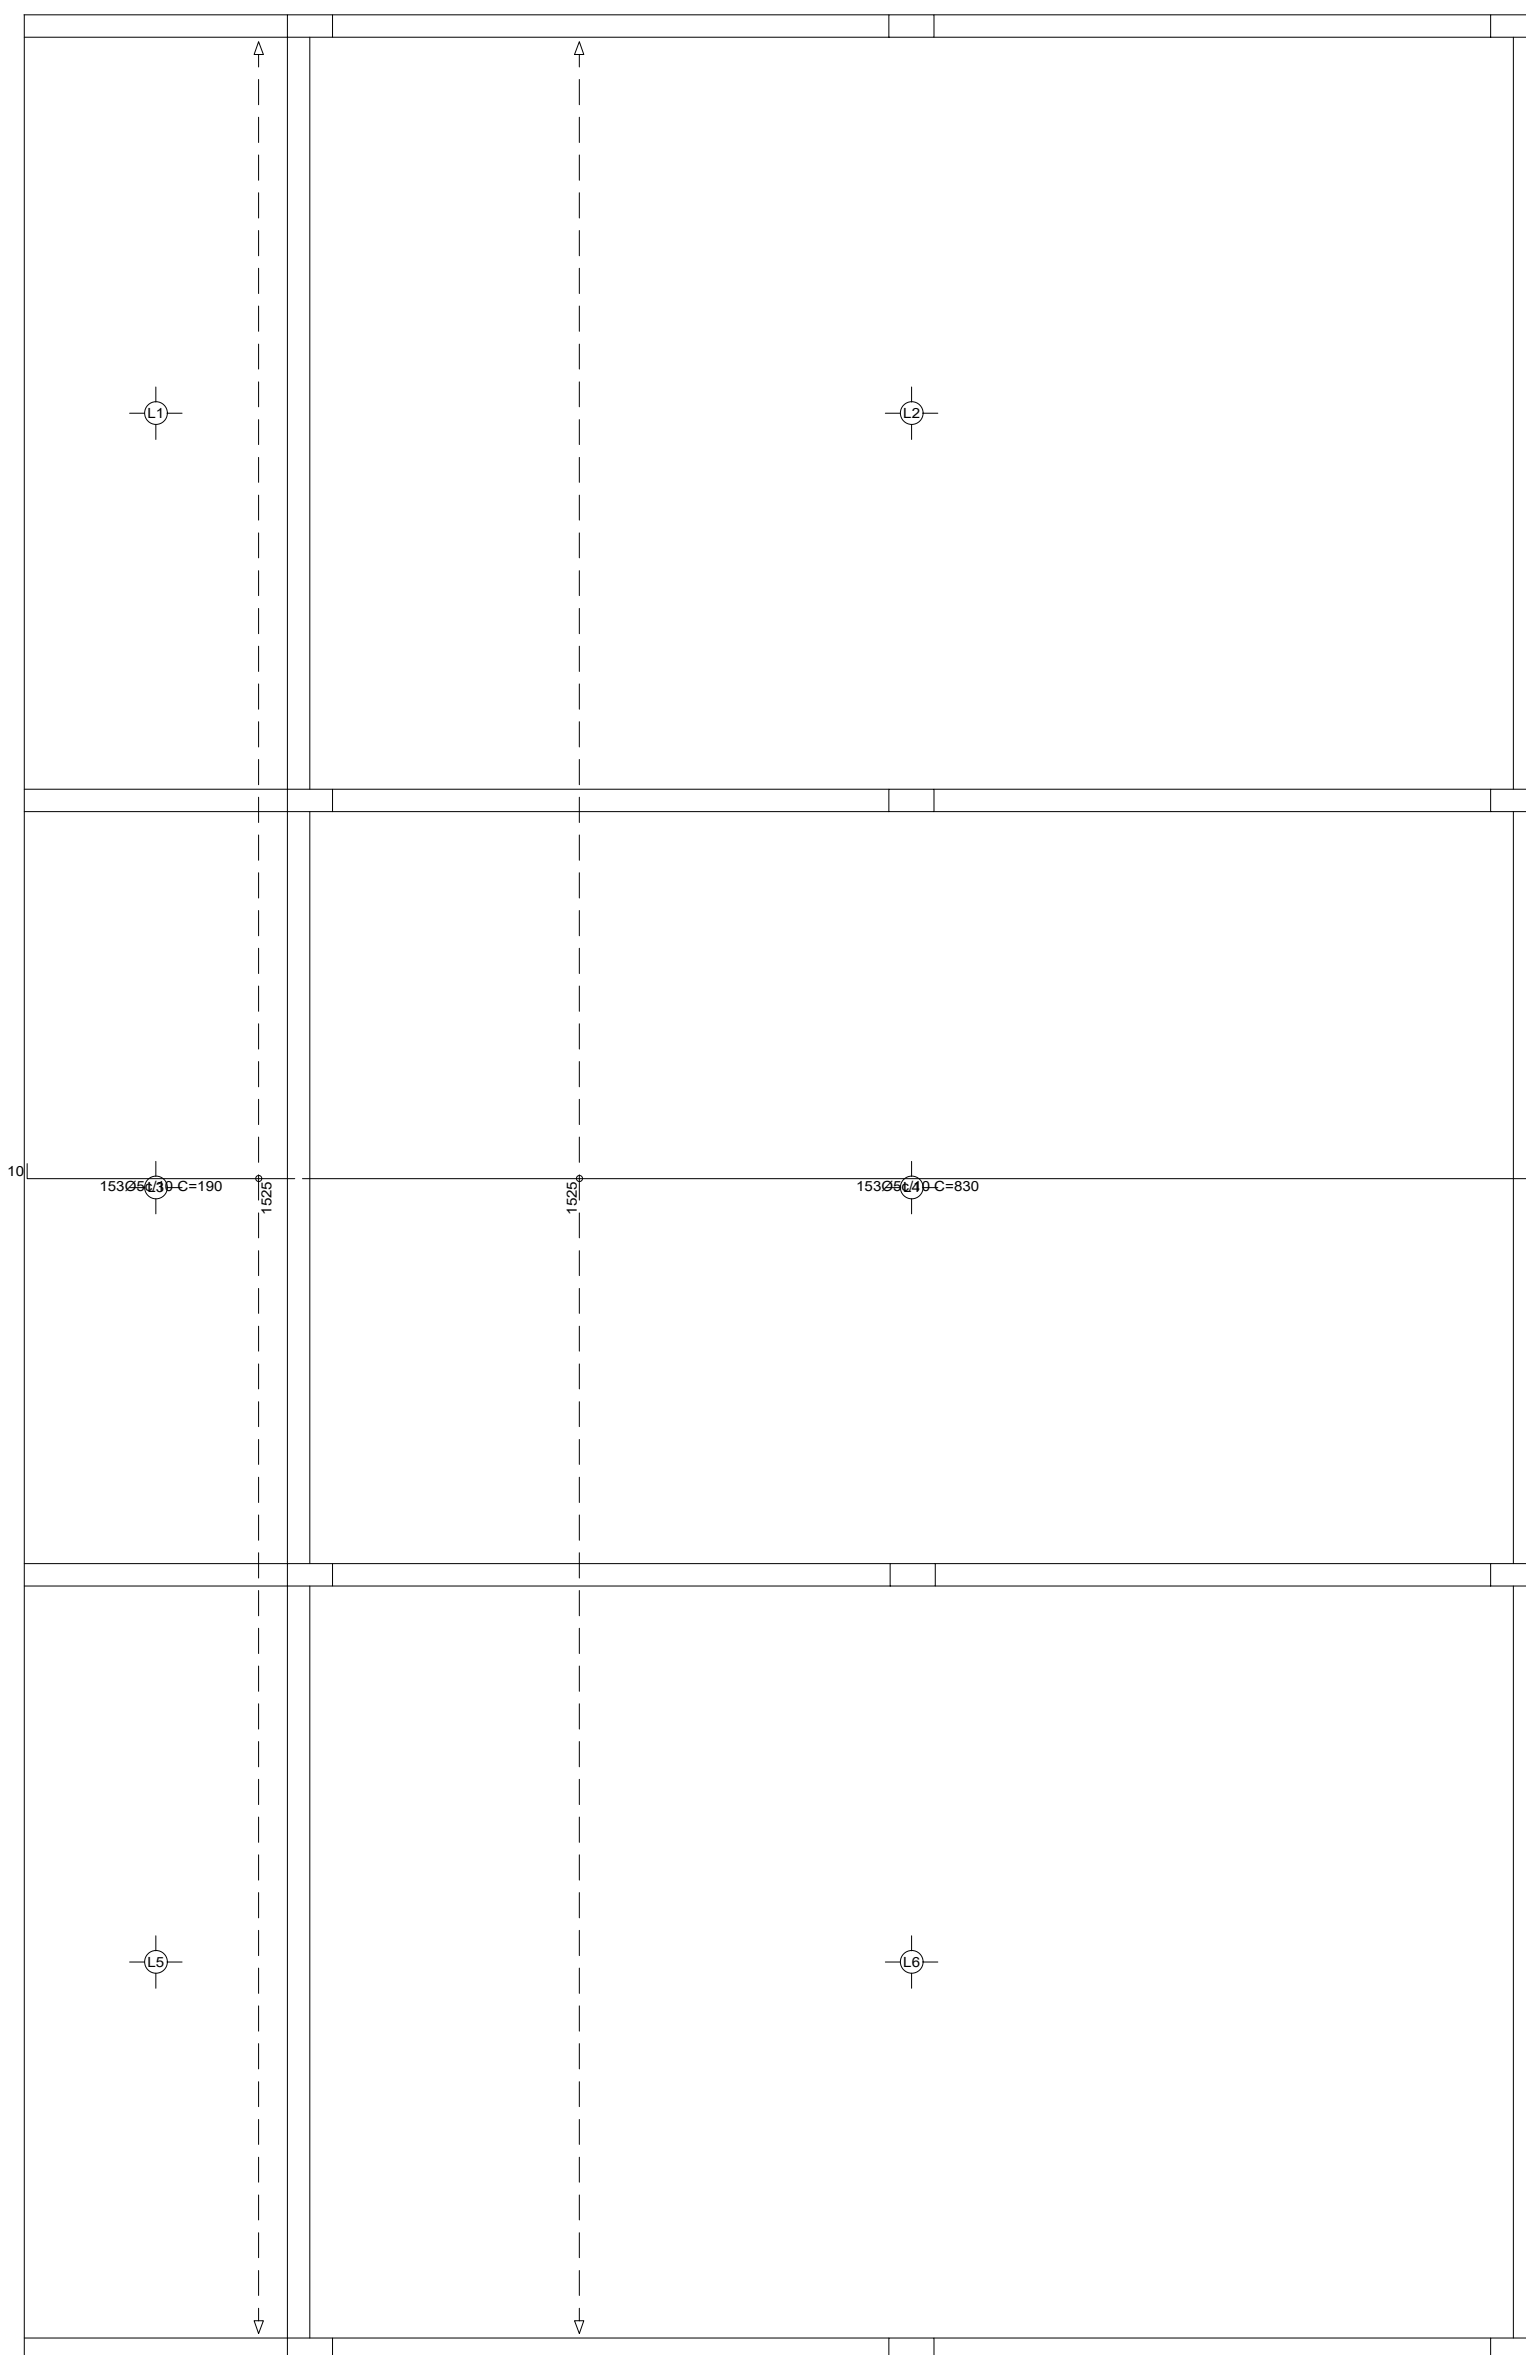

○ ARMAÇÃO LONGITUDINAL POSITIVA
ESC: 1:50

CLIENTE
CRECHE DAVI FRANCO - SALAS NOVAS

ENGENHEIRA
BÁRBARA RODRIGUES TEIXEIRA


PROJETO ESTRUTURAL
DETALHAMENTO ARMADURA LAJE

DATA
JAN/2022

FOLHA : 14/17

OBSERVAÇÃO
CONFERIR MEDIDAS NO LOCAL

FUNDAÇÃO FOLHA:
01/04

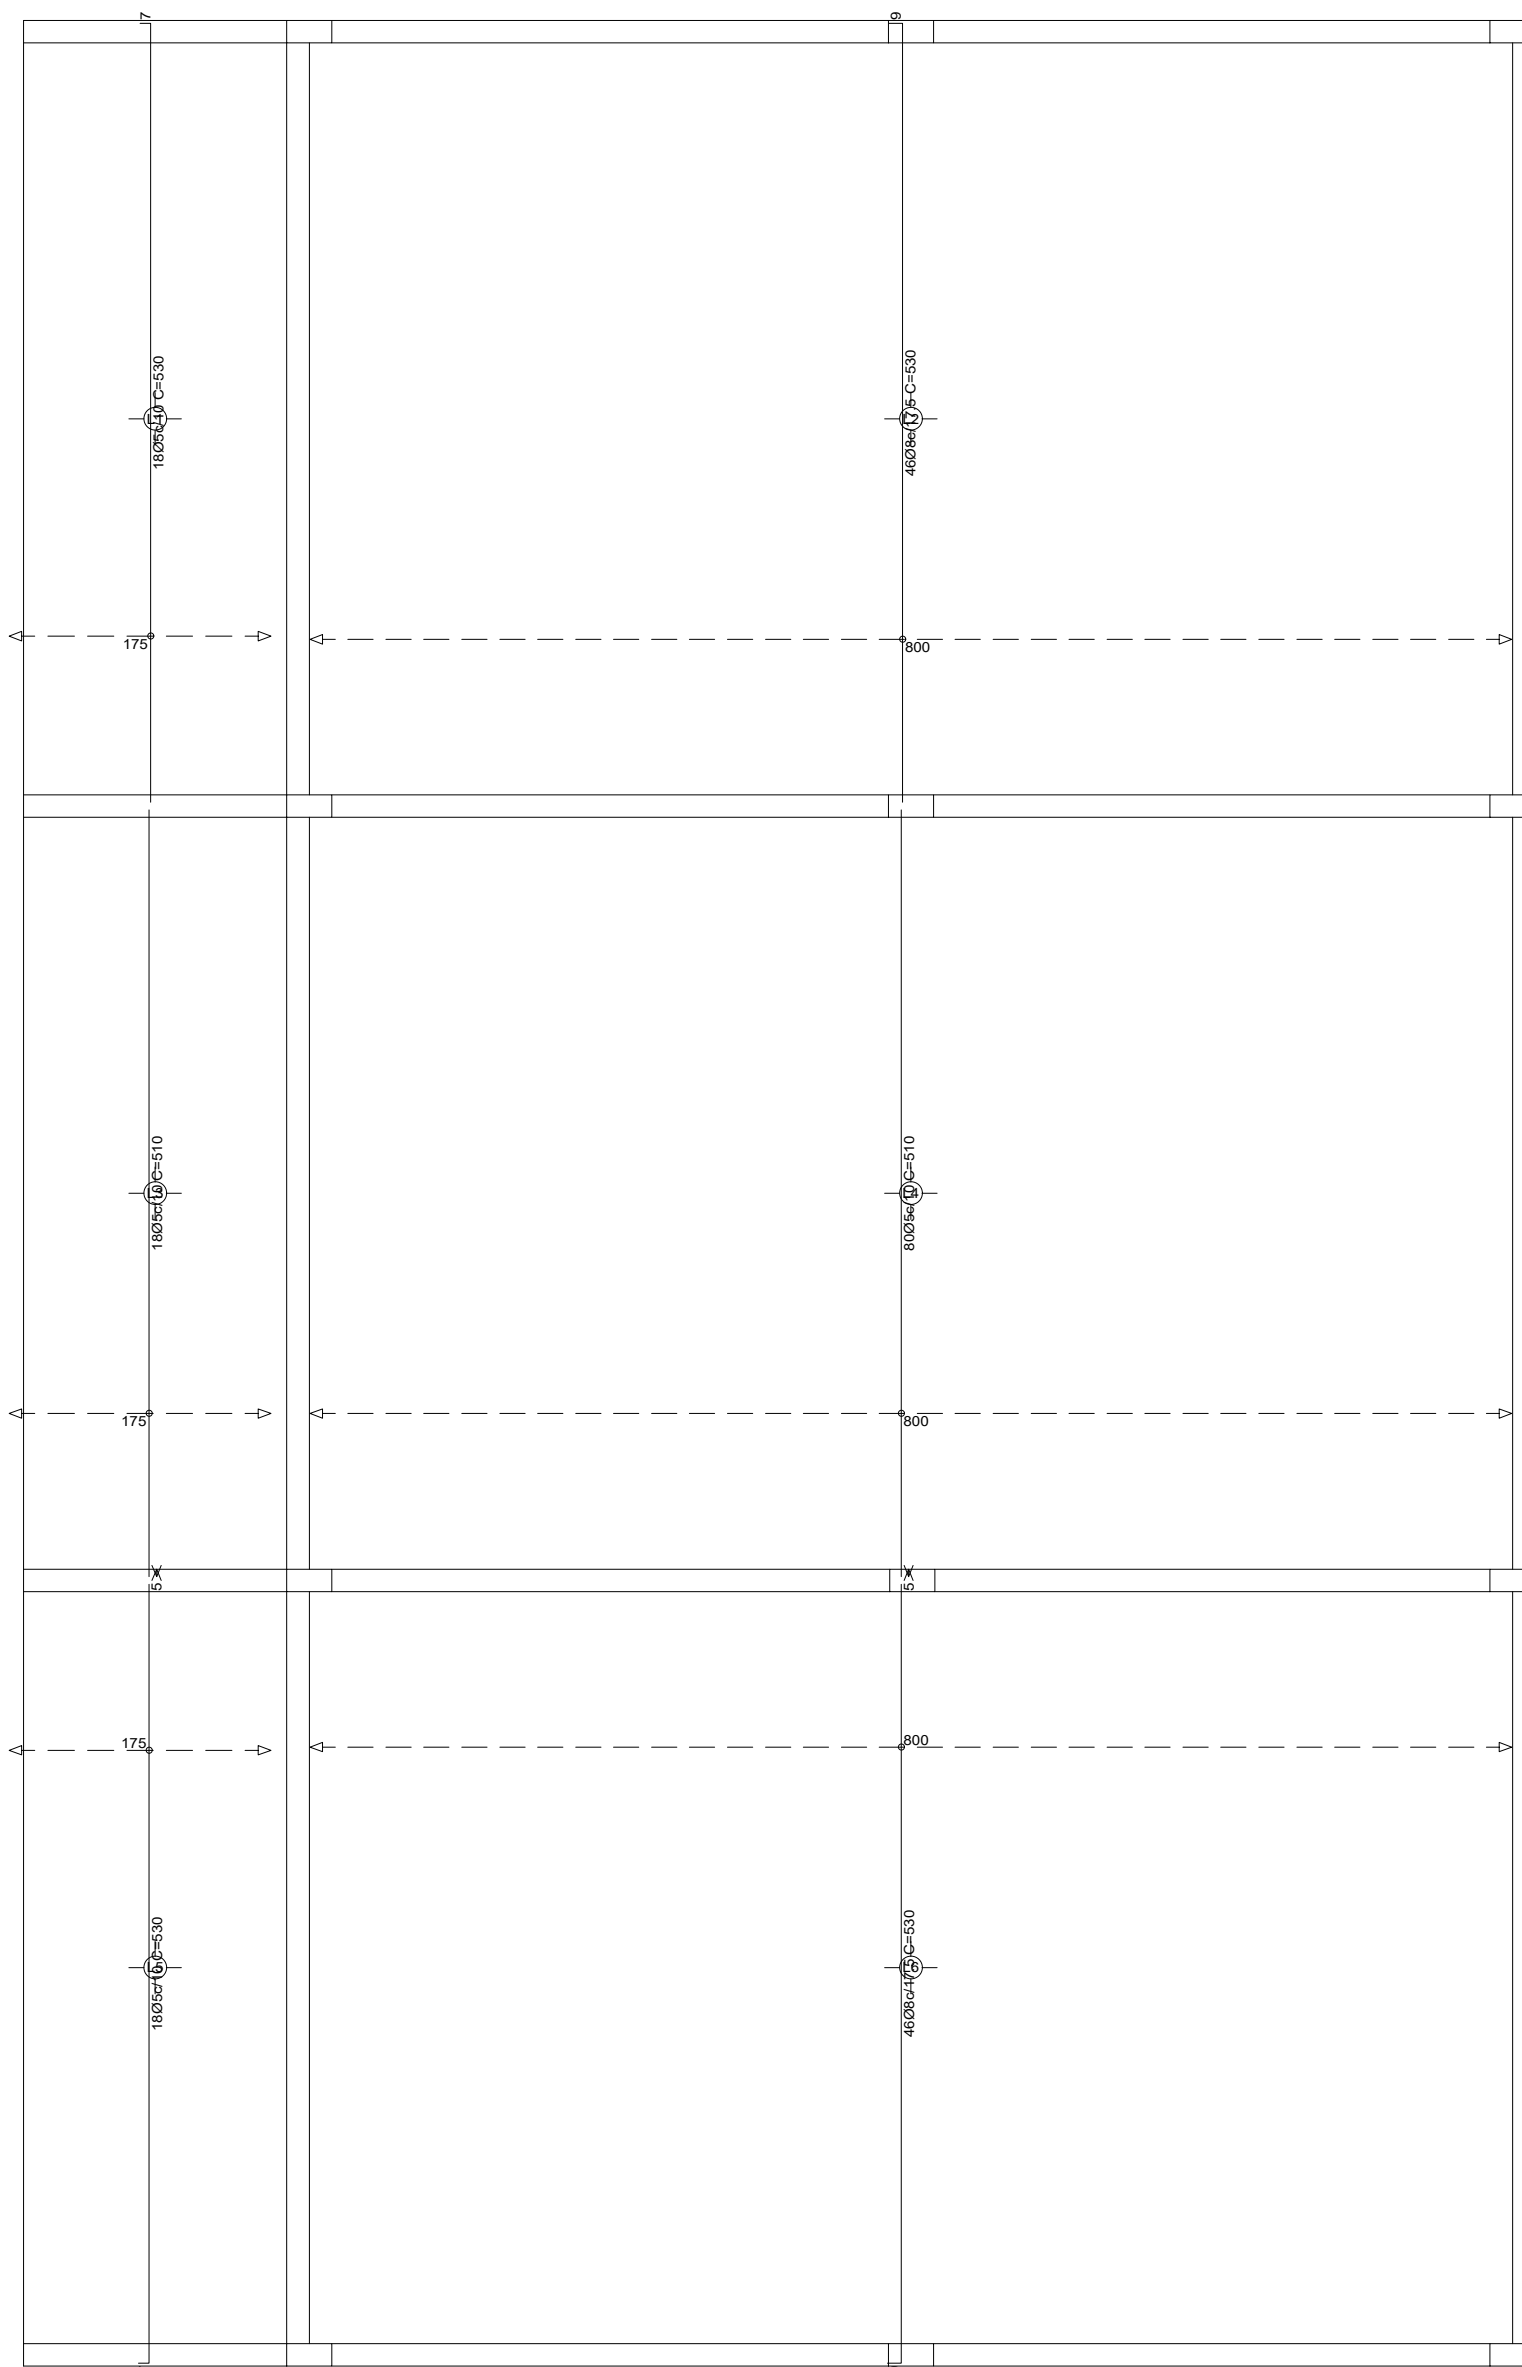


ARMAÇÃO TRANSVERSAL POSITIVA
 ESC: 1:50

CLIENTE
 CRECHE DAVI FRANCO - SALAS NOVAS

ENGENHEIRA
 BÁRBARA RODRIGUES TEIXEIRA


PROJETO ESTRUTURAL
 DETALHAMENTO ARMADURA LAJE

DATA
 JAN/2022

FOLHA : 15/17

OBSERVAÇÃO
 CONFERIR MEDIDAS NO LOCAL

FUNDAÇÃO FOLHA:
 02/04

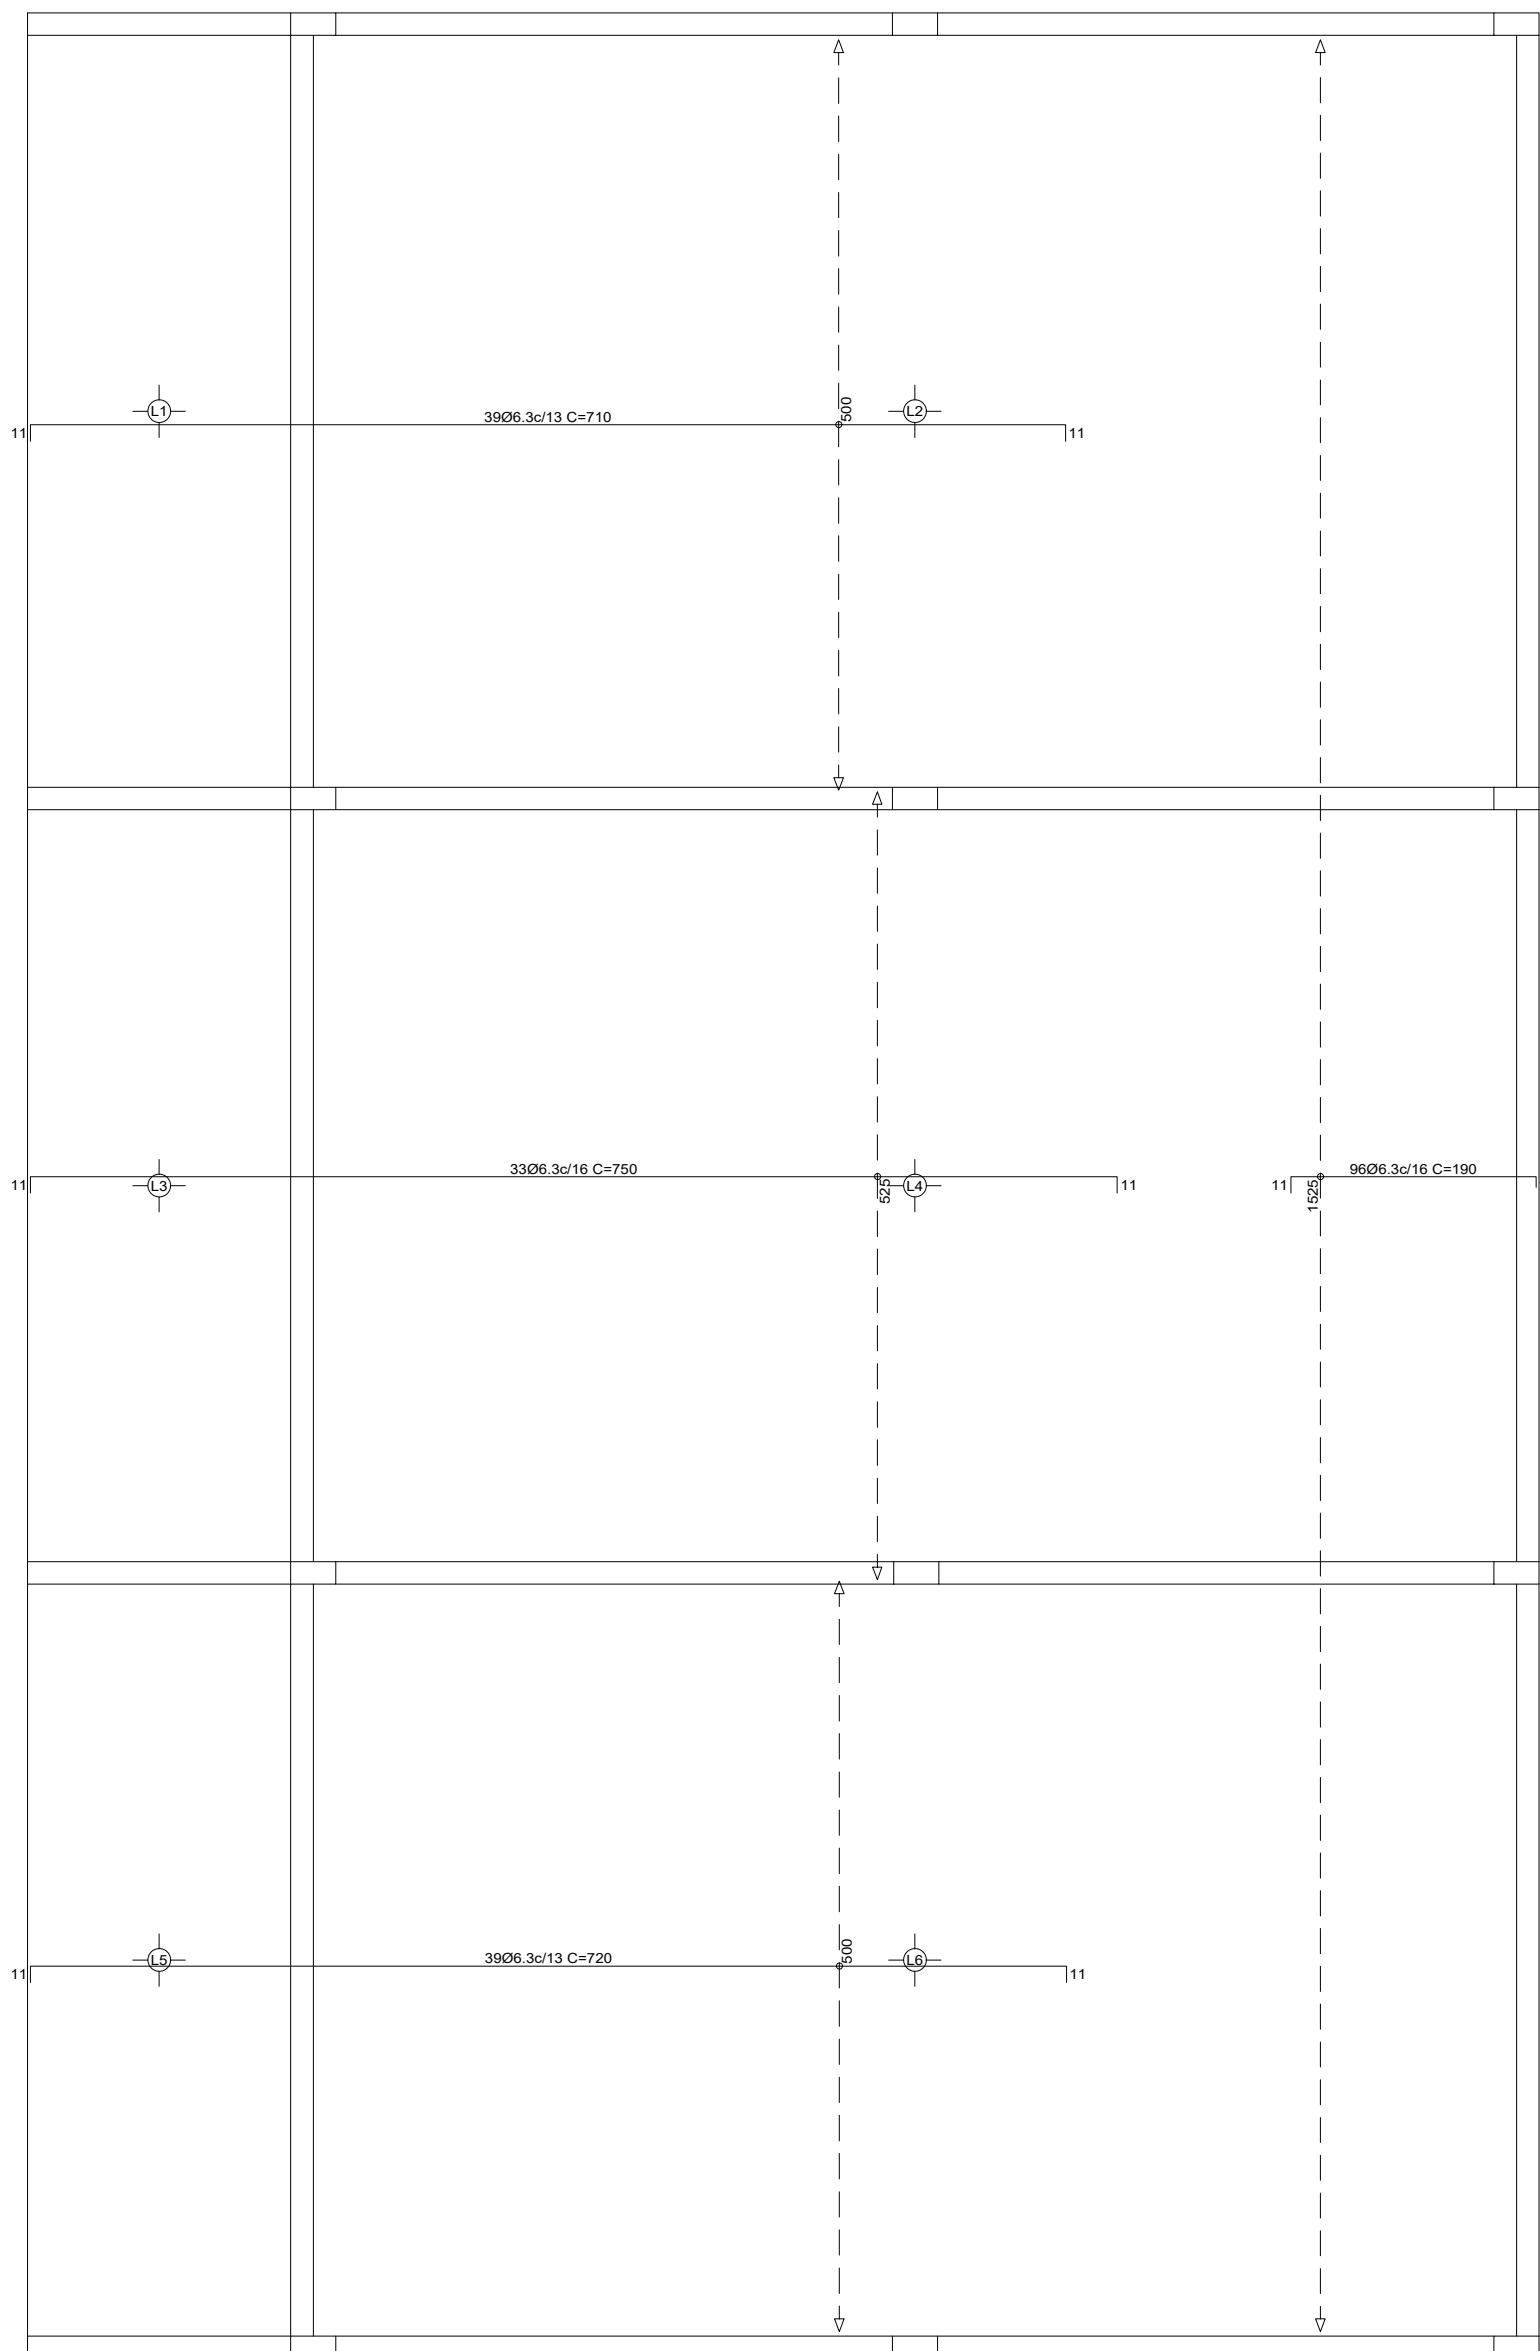

○ ARMAÇÃO LONGITUDINAL NEGATIVA
 ESC: 1:50

CLIENTE
 CRECHE DAVI FRANCO - SALAS NOVAS

ENGENHEIRA
 BÁRBARA RODRIGUES TEIXEIRA


PROJETO ESTRUTURAL
 DETALHAMENTO ARMADURA LAJE

DATA
 JAN/2022

FOLHA : 16/17

OBSERVAÇÃO
 CONFERIR MEDIDAS NO LOCAL

FUNDAÇÃO FOLHA:
 03/04

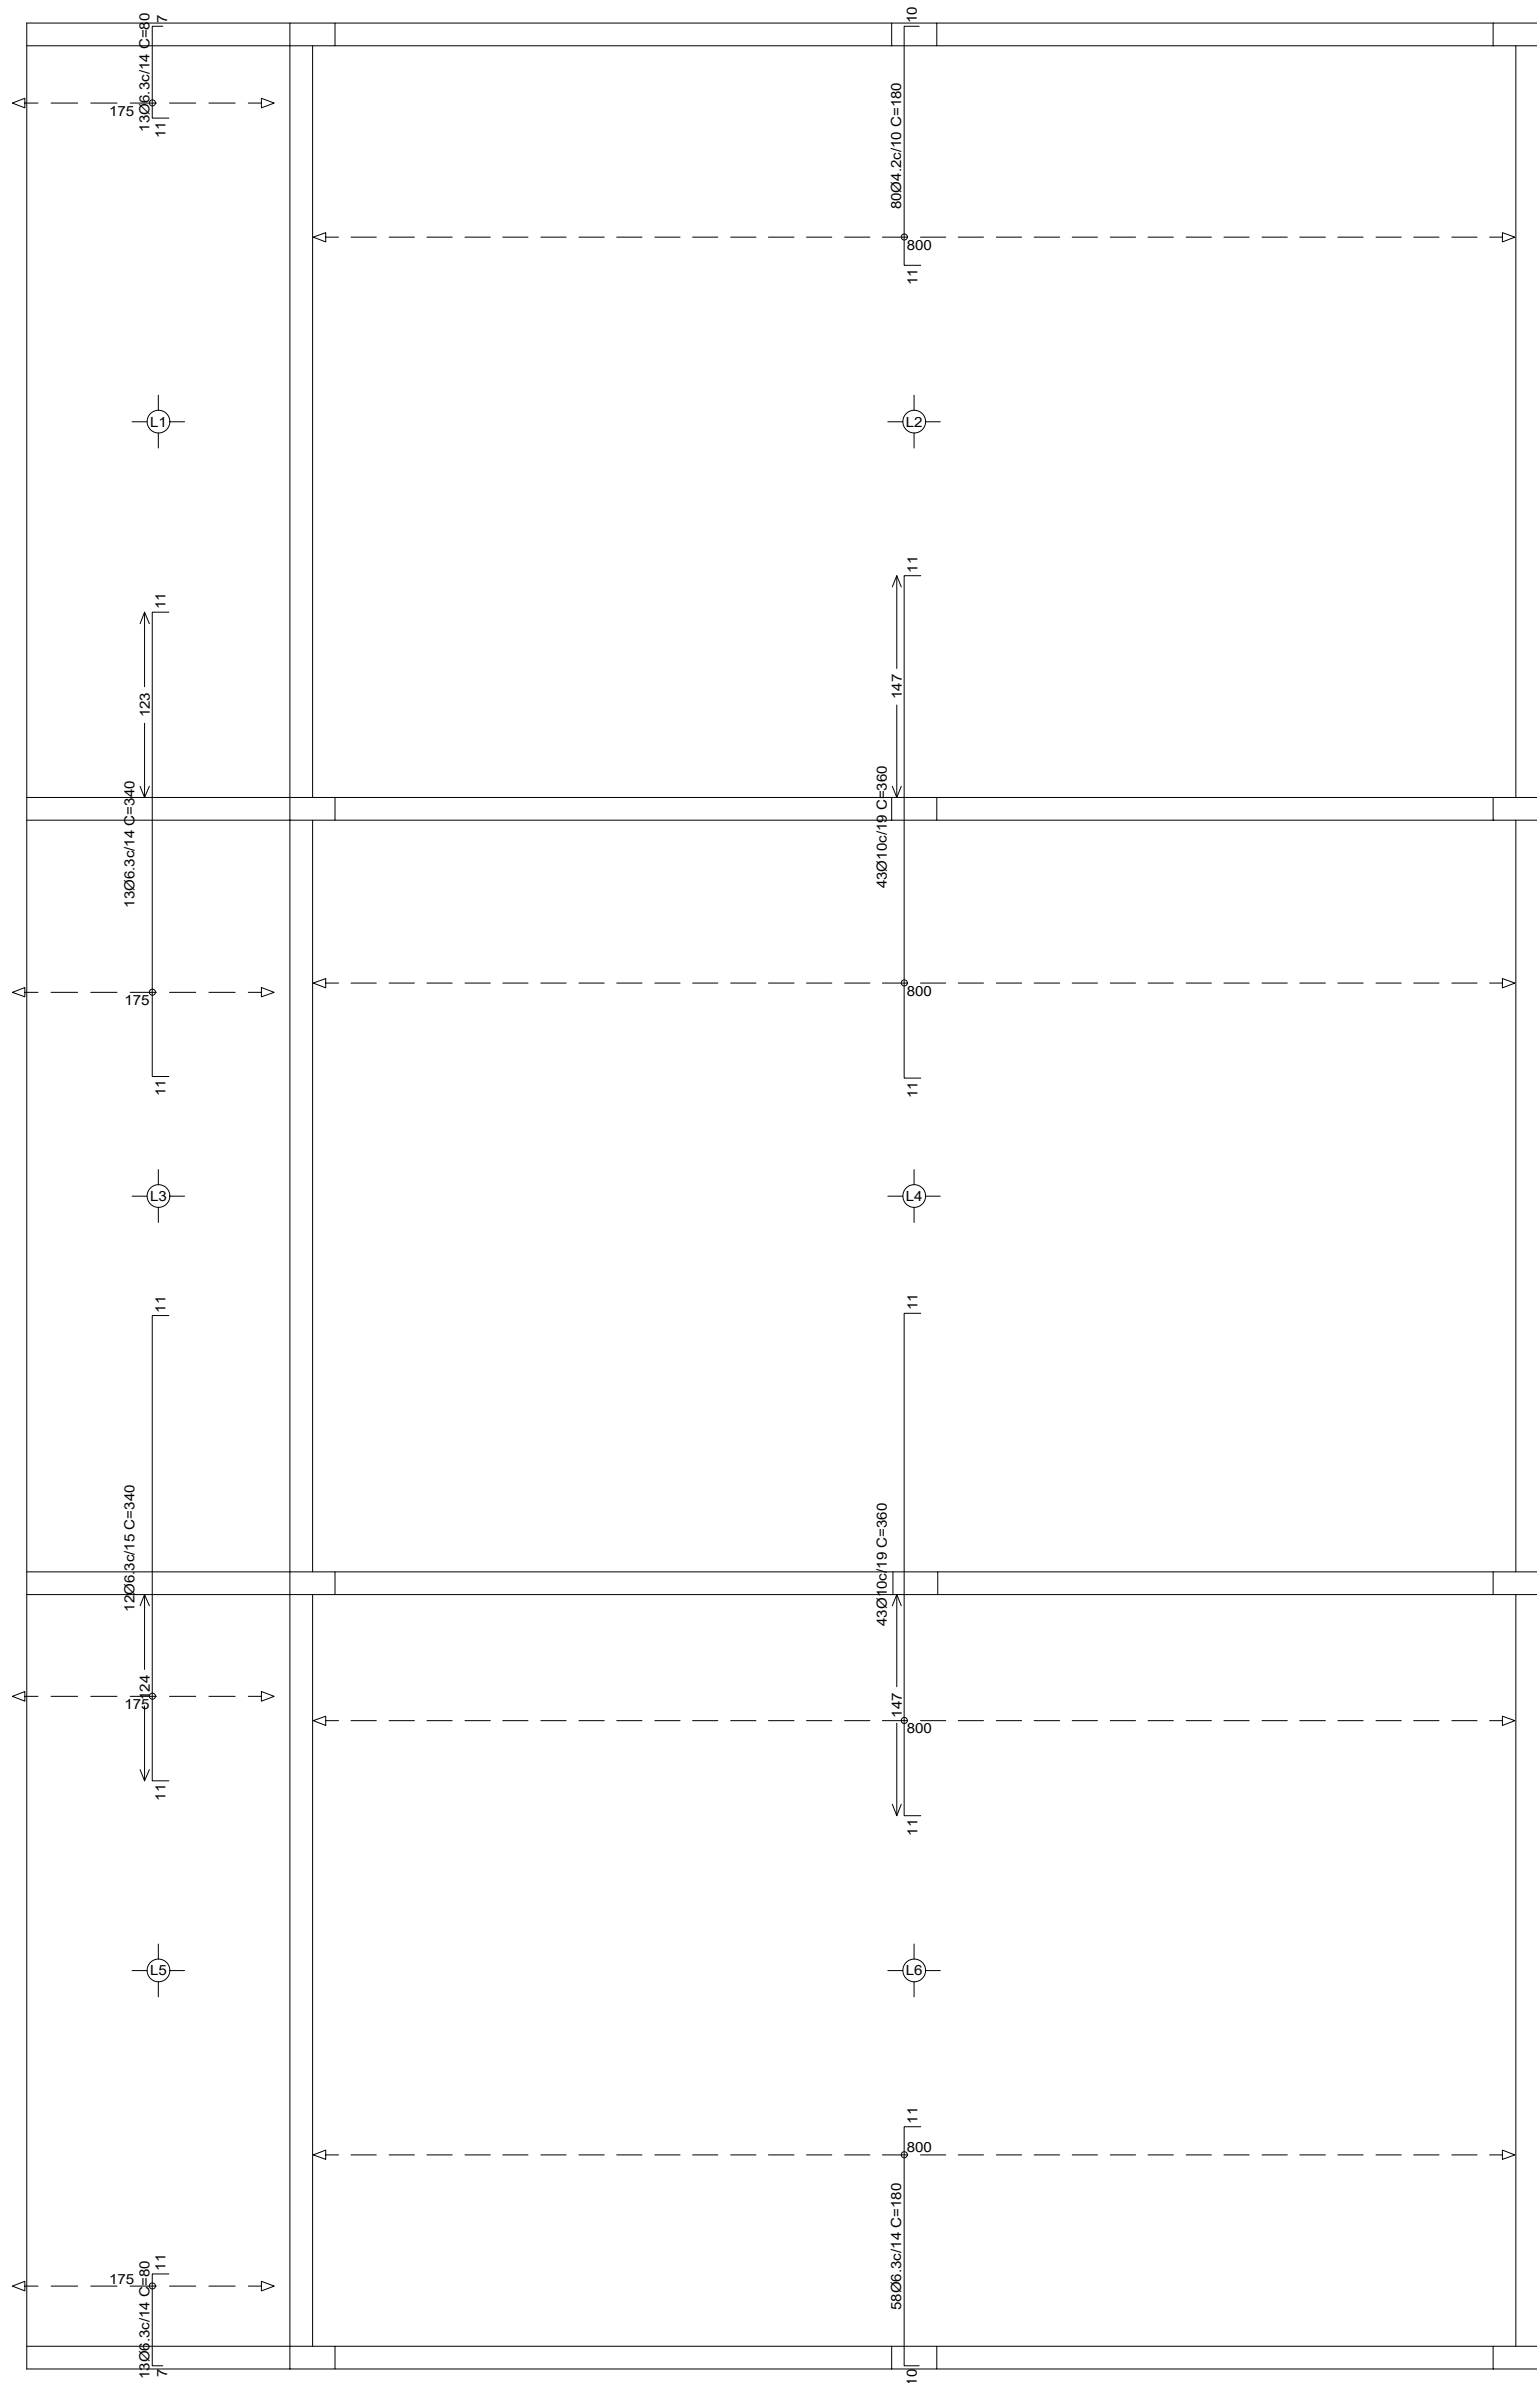

○ ARMAÇÃO TRANSVERSAL NEGATIVA
ESC: 1:50

CLIENTE
CRECHE DAVI FRANCO - SALAS NOVAS

ENGENHEIRA
BÁRBARA RODRIGUES TEIXEIRA

PROJETO ESTRUTURAL
DETALHAMENTO ARMADURA LAJE

DATA
JAN/2022

FOLHA : 17/17

OBSERVAÇÃO
CONFERIR MEDIDAS NO LOCAL

FUNDAÇÃO FOLHA:
04/04