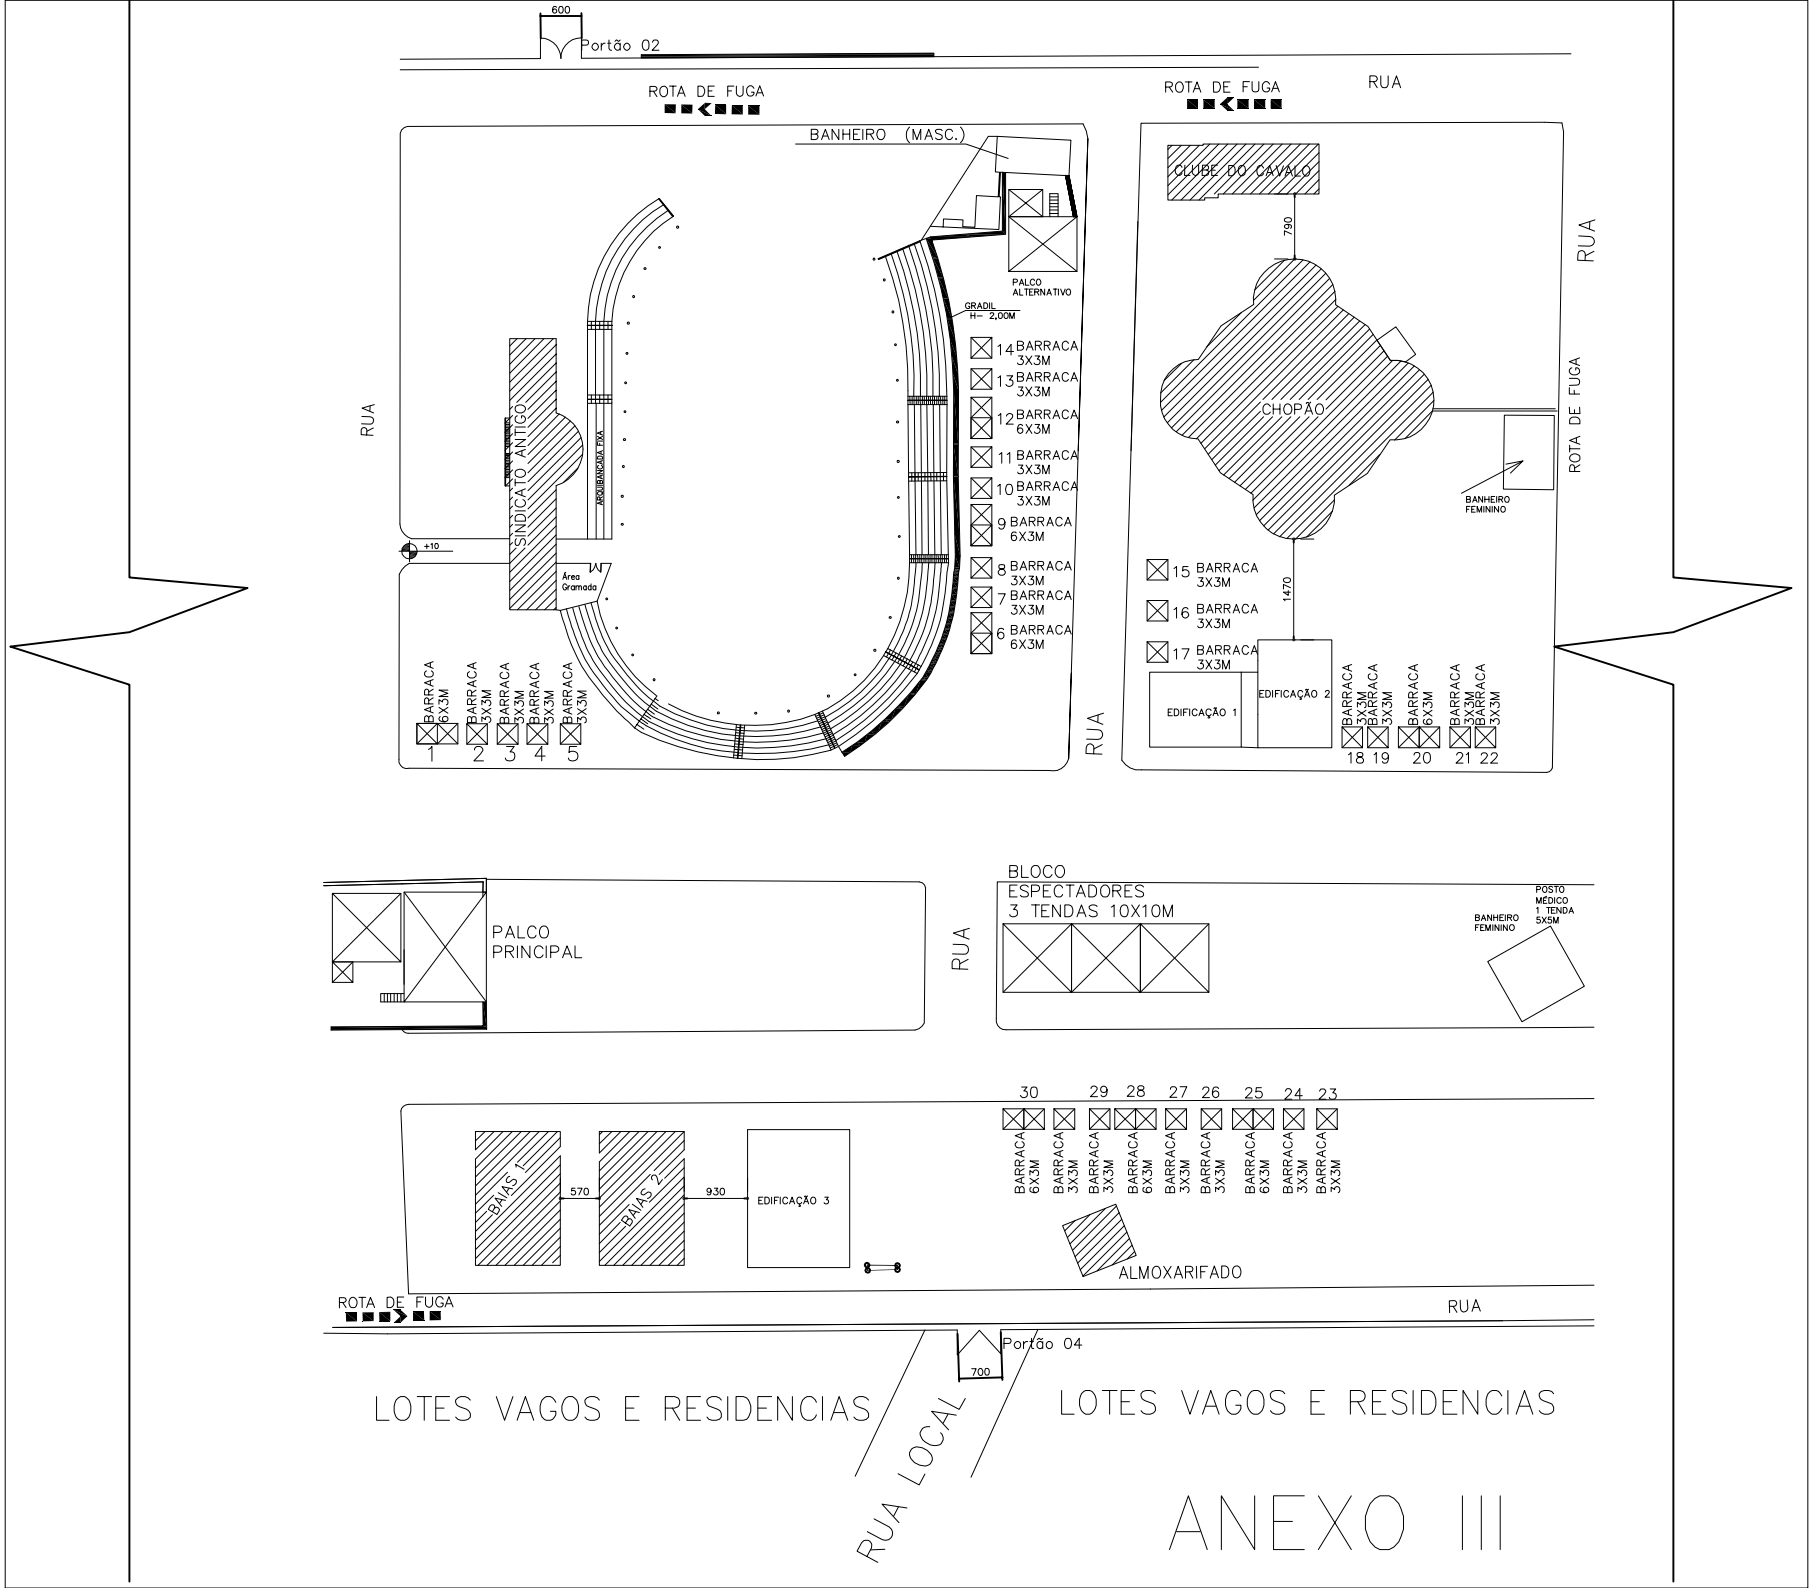
600
Portão 02
ROTA DE FUGA
RUA
BANHEIRO (MASC.)
PALCO ALTERNATIVO
GRADIL H= 2,00M
SINDICATO ANTIGO
ARQUIBANCADA FIXA
Área Gramada
+10
14 BARRACA 3X3M
13 BARRACA 3X3M
12 BARRACA 6X3M
11 BARRACA 3X3M
10 BARRACA 3X3M
9 BARRACA 6X3M
8 BARRACA 3X3M
7 BARRACA 3X3M
6 BARRACA 6X3M
1 BARRACA 6X3M
2 BARRACA 3X3M
3 BARRACA 3X3M
4 BARRACA 3X3M
5 BARRACA 3X3M
CLUBE DO CAVALO
790
CHOPÃO
BANHEIRO FEMININO
1470
15 BARRACA 3X3M
16 BARRACA 3X3M
17 BARRACA 3X3M
EDIFICAÇÃO 1
EDIFICAÇÃO 2
18 BARRACA 3X3M
19 BARRACA 3X3M
20 BARRACA 6X3M
21 BARRACA 3X3M
22 BARRACA 3X3M
PALCO PRINCIPAL
BLOCO ESPECTADORES 3 TENDAS 10X10M
POSTO MÉDICO 1 TENDA 5X5M
30 BARRACA 6X3M
29 BARRACA 3X3M
28 BARRACA 6X3M
27 BARRACA 3X3M
26 BARRACA 3X3M
25 BARRACA 6X3M
24 BARRACA 3X3M
23 BARRACA 3X3M
BAIAS 1
570
BAIAS 2
930
EDIFICAÇÃO 3
ALMOXARIFADO
Portão 04
700
LOTES VAGOS E RESIDENCIAS
RUA LOCAL
LOTES VAGOS E RESIDENCIAS

ANEXO III