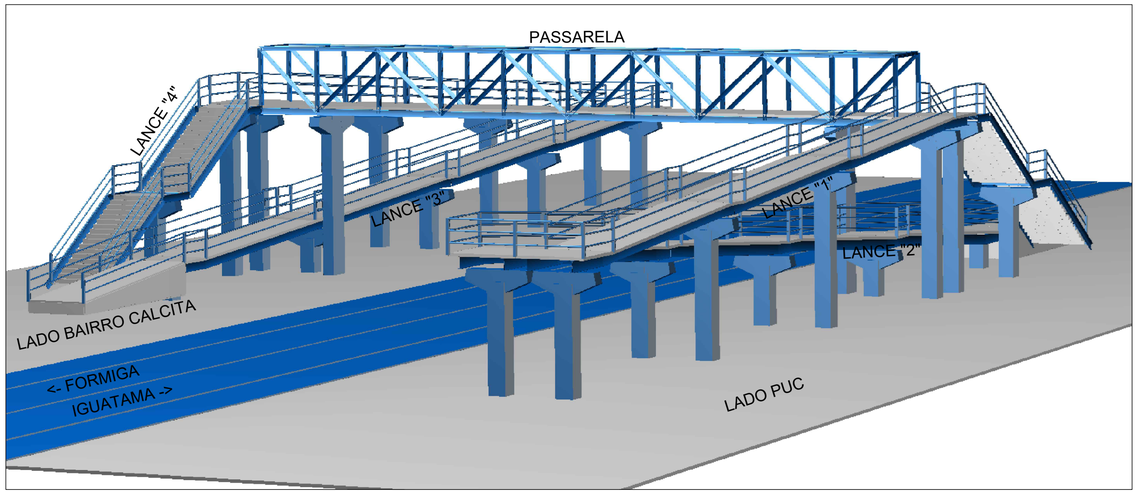

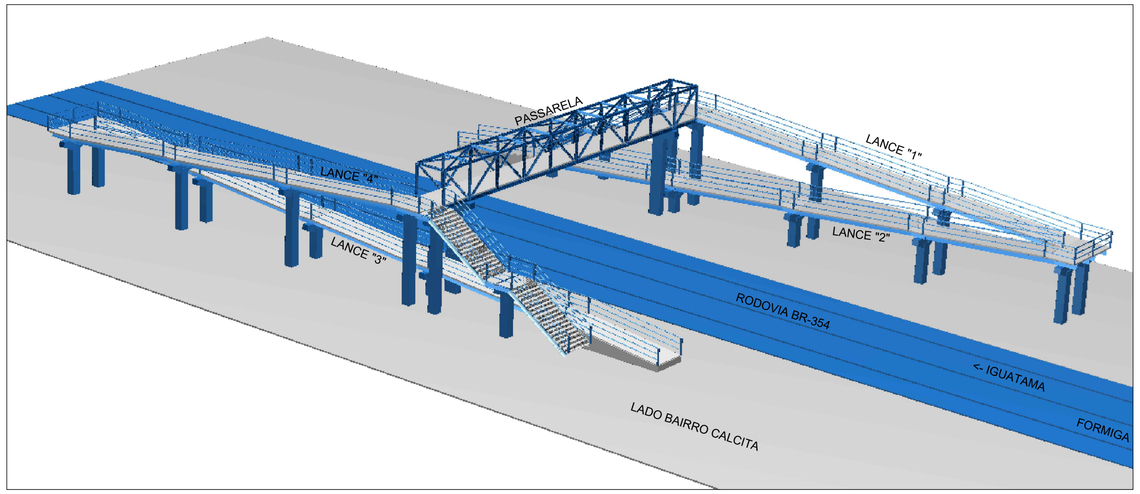

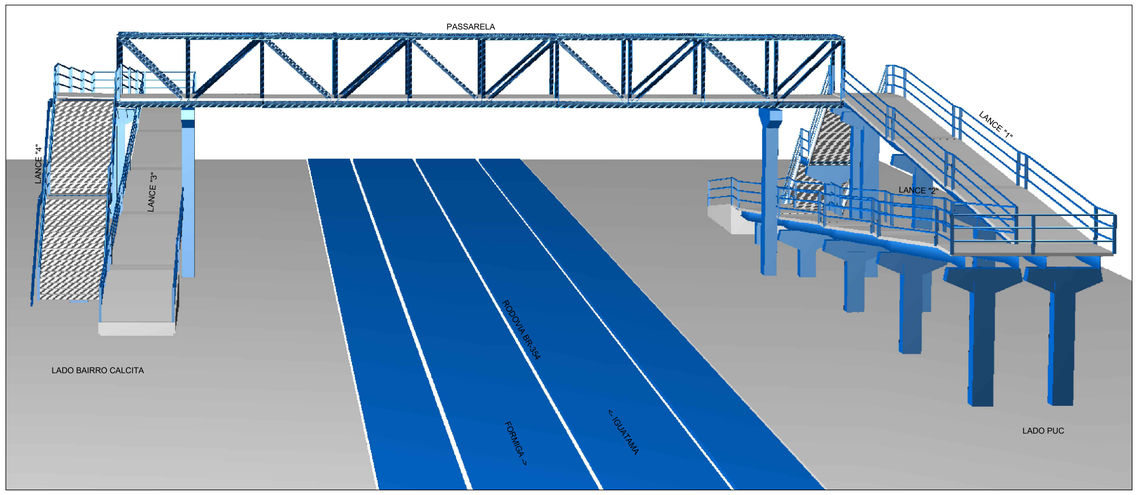

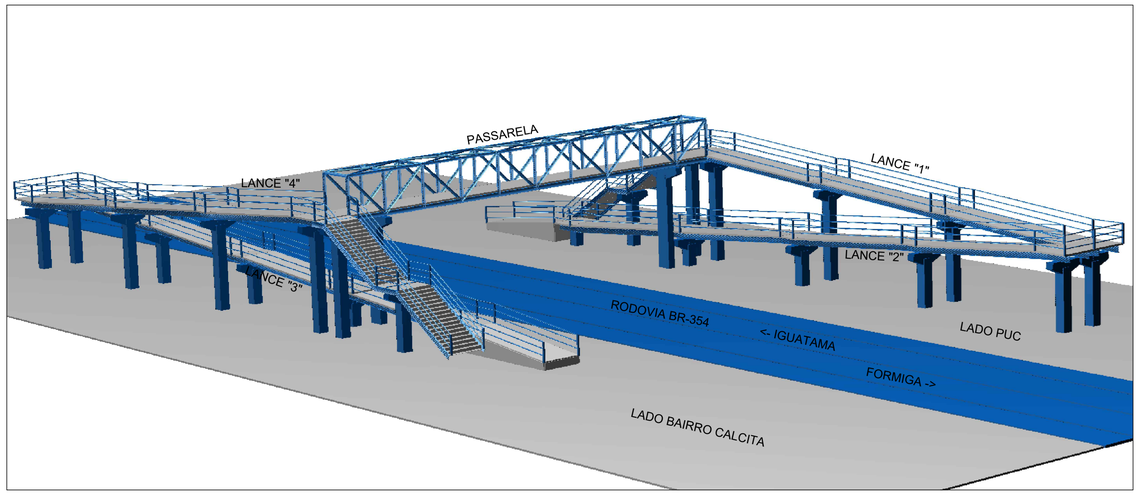

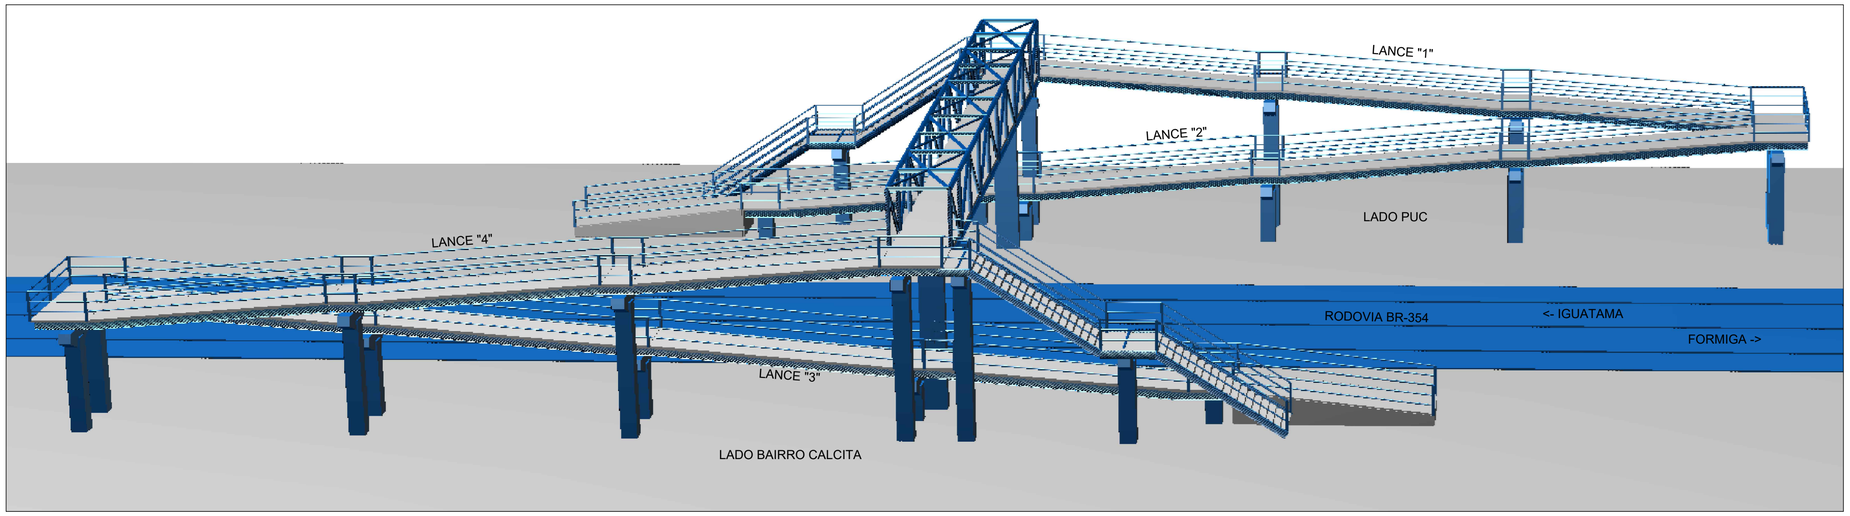

Nº	DISCRIMINAÇÃO	DATA	EMITENTE	VERIFICAÇÃO	APROVAÇÃO	CÓDIGO	OBJETO
0	EMISSÃO INICIAL	09/2022	PROJPONTES				

REVISÕES — DOCUMENTOS DE REFERÊNCIA

ProjPonTes
ENGENHARIA
CONSULTORIA E PROJETOS EM ENGENHARIA DE ESTRUTURAS LTDA
RUA VICENTE D'AQUINO, 489 - JARDIM RICETTI - CEP 13570-060 - SÃO CARLOS - SP
TEL.: (16) 3415-7080 - www.projpontes.com.br

ELAB.	MARCOS FERNANDO RODRIGUES	09/22
DES.	FERNANDO BERNARDI HUNGARO	
VERIF.	VICTOR COCENZO CHAVES	
RESP.TEC.	MARCOS FERNANDO RODRIGUES	CREA: 5060321614

ARTICULAÇÃO

VERIFICAÇÃO

APROVAÇÃO

ESTA FOLHA É PROPRIEDADE DA PREFEITURA MUNICIPAL DE ARCOS E SEU CONTEÚDO NÃO PODE SER COPIADO OU REVELADO A TERCEIROS.
A LIBERAÇÃO OU A APROVAÇÃO DESTE DOCUMENTO NÃO EXIME A DETALHISTA DE SUA RESPONSABILIDADE SOBRE O MESMO.

PREFEITURA MUNICIPAL DE ARCOS

PROJETO: EXECUTIVO ESTRUTURAL DE PASSARELA PARA PEDESTRES SOBRE A ROD. BR-354

TRECHO: LIGAÇÃO DOS BAIRROS CALCITA E VILA BRASÍLIA
BR-354 - ALTURA DO km 476 NA CIDADE DE ARCOS - MG

OBJETO: MODELAGEM 3D - MAQUETE ELETRÔNICA - VISTAS GERAIS

ESCALA:	CÓDIGO:	REVISÃO
INDICADAS	DE-2022-P08-C04-023	0