




Rua José Mantina / Rua Vereador Luiz Teixeira (Bairro Jardim Bela Vista)

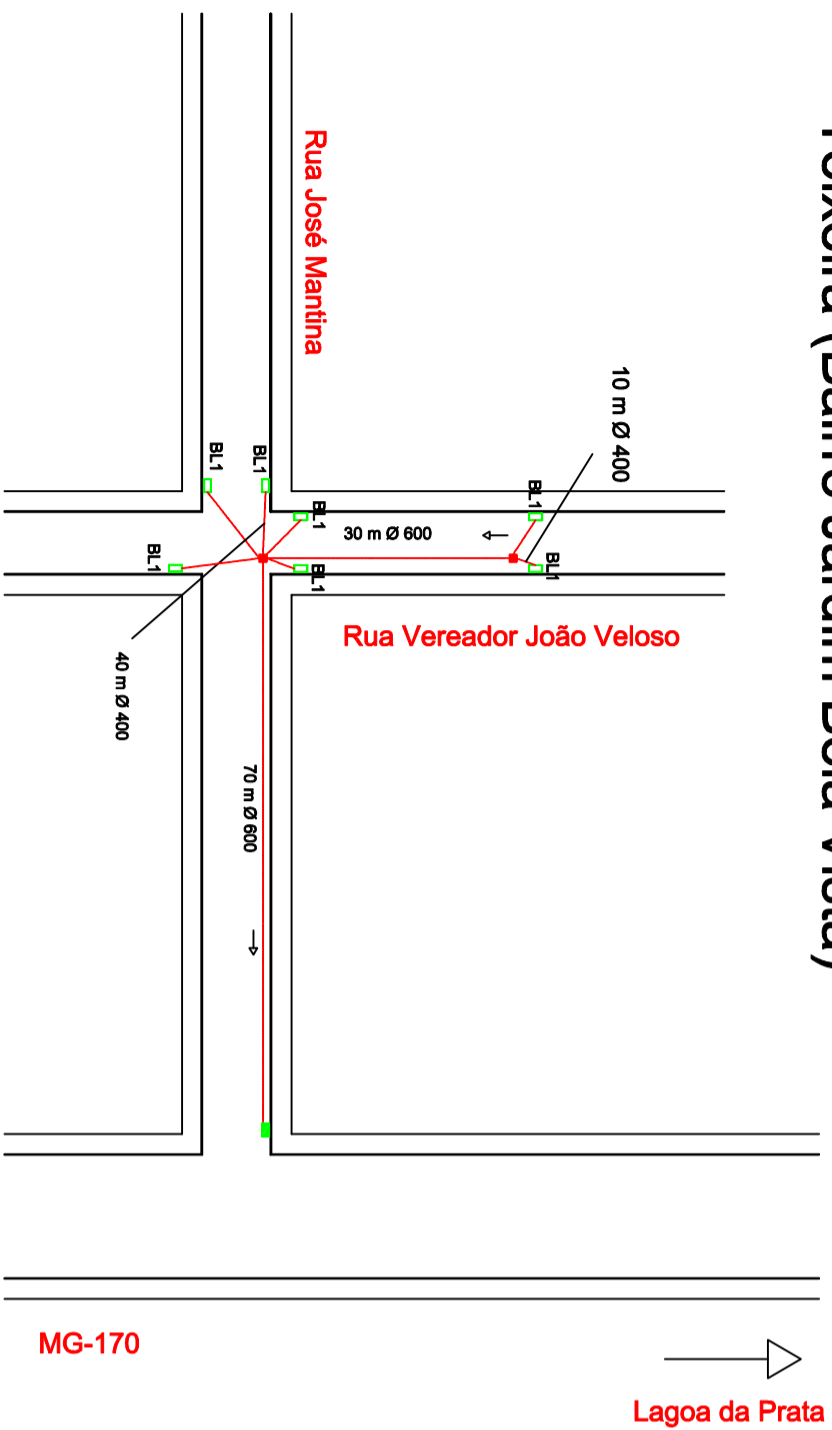

BOCAS DE LOBO DUPLA DE GRELHAS

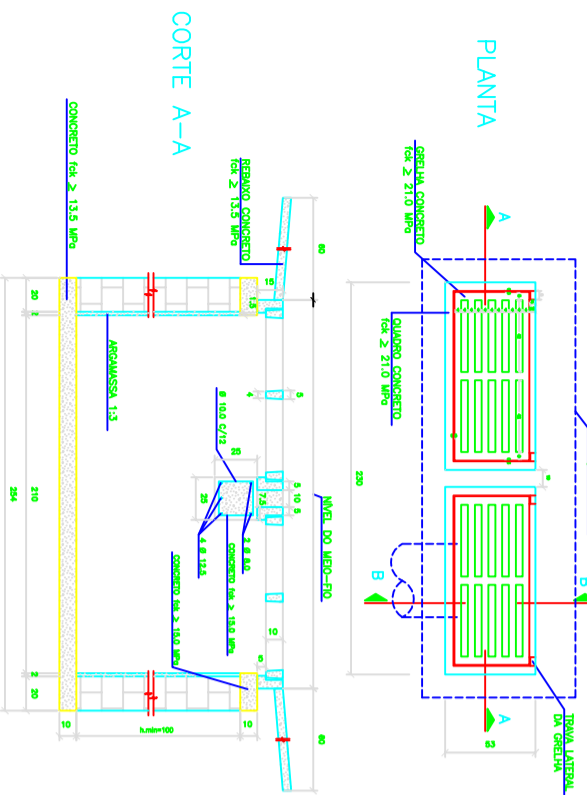


BOCAS DE LOBO DUPLA DE GRELHAS

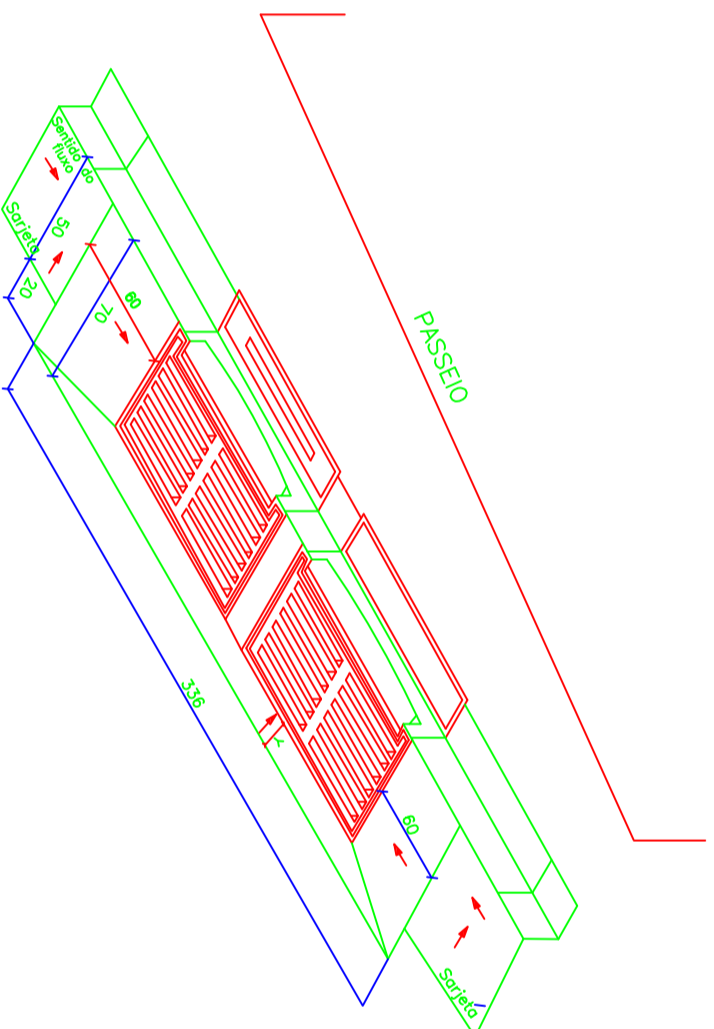

Planta Baixa PV	Cortes PV		
<p>3 m</p> <p>3 m</p> <p>Total = 57 und</p>	<p>Situação Atual</p>	<p>Execução</p>	<p>Acabado</p>

BOCAS DE LOBO SIMPLES DE GRELHAS - TIPO B CONCRETO (PADRÃO SUDECAP)

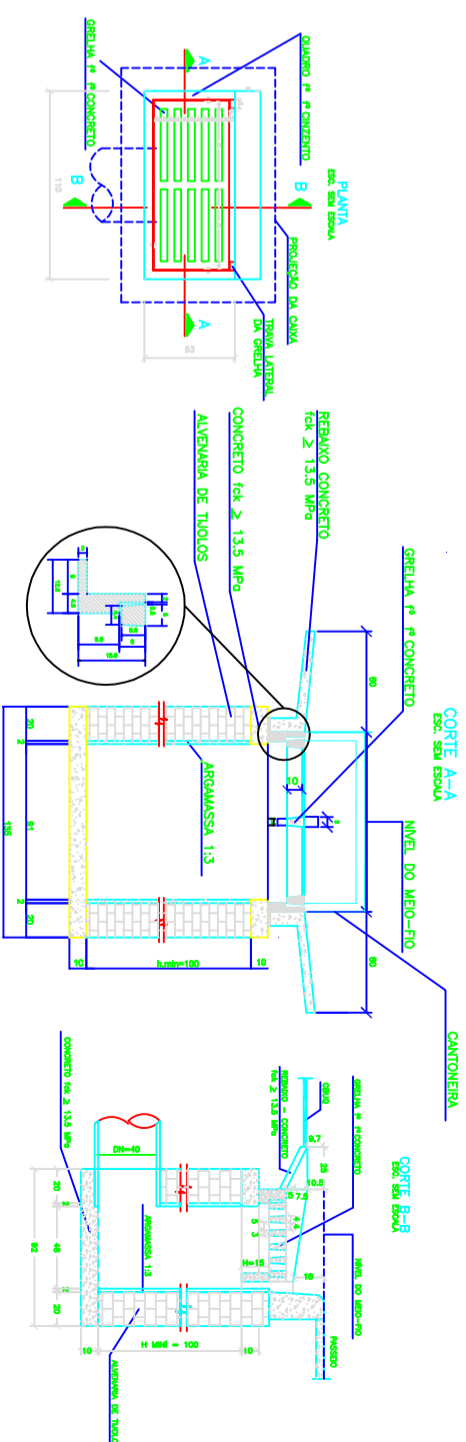

LEGENDA

- | | | | |
|--|--------------|--|------------------------|
| | Recapamento | | Boca de Lobo Simples |
| | Reciclagem | | Projetada - BL01 |
| | Fresagem | | Boca de Lobo Existente |
| | Recomposição | | Caixa de Passagem |
| | | | Boca de Lobo Dupla |
| | | | Projetada - BL02 |

PREFEITURA MUNICIPAL DE ARCOS / MG

PROJETO: ACESSIBILIDADE
 LOCAL: RUA DEUSDETE RODRIGUES DE SOUSA
 OBSERVAÇÕES:

RESPONSÁVEL TÉCNICO:

PREFEITURA MUNICIPAL DE ARCOS / MG
 CNPJ: 18.306.662/0001-50
 END: RUA GETÚLIO VARGAS, Nº 228
 BAIRRO: CENTRO
 CIDADE: ARCOS / MG
 TELEFONE: (37)3352-7900

ESCALA: S/ESCALA
 REVISÃO: 00
 DATA: 05/07/17

FOLHA: 03/03
 PROJETO: PAULO SOUSA