




CONFIGURAÇÃO DE PENAS EM PRETO
 01 02 

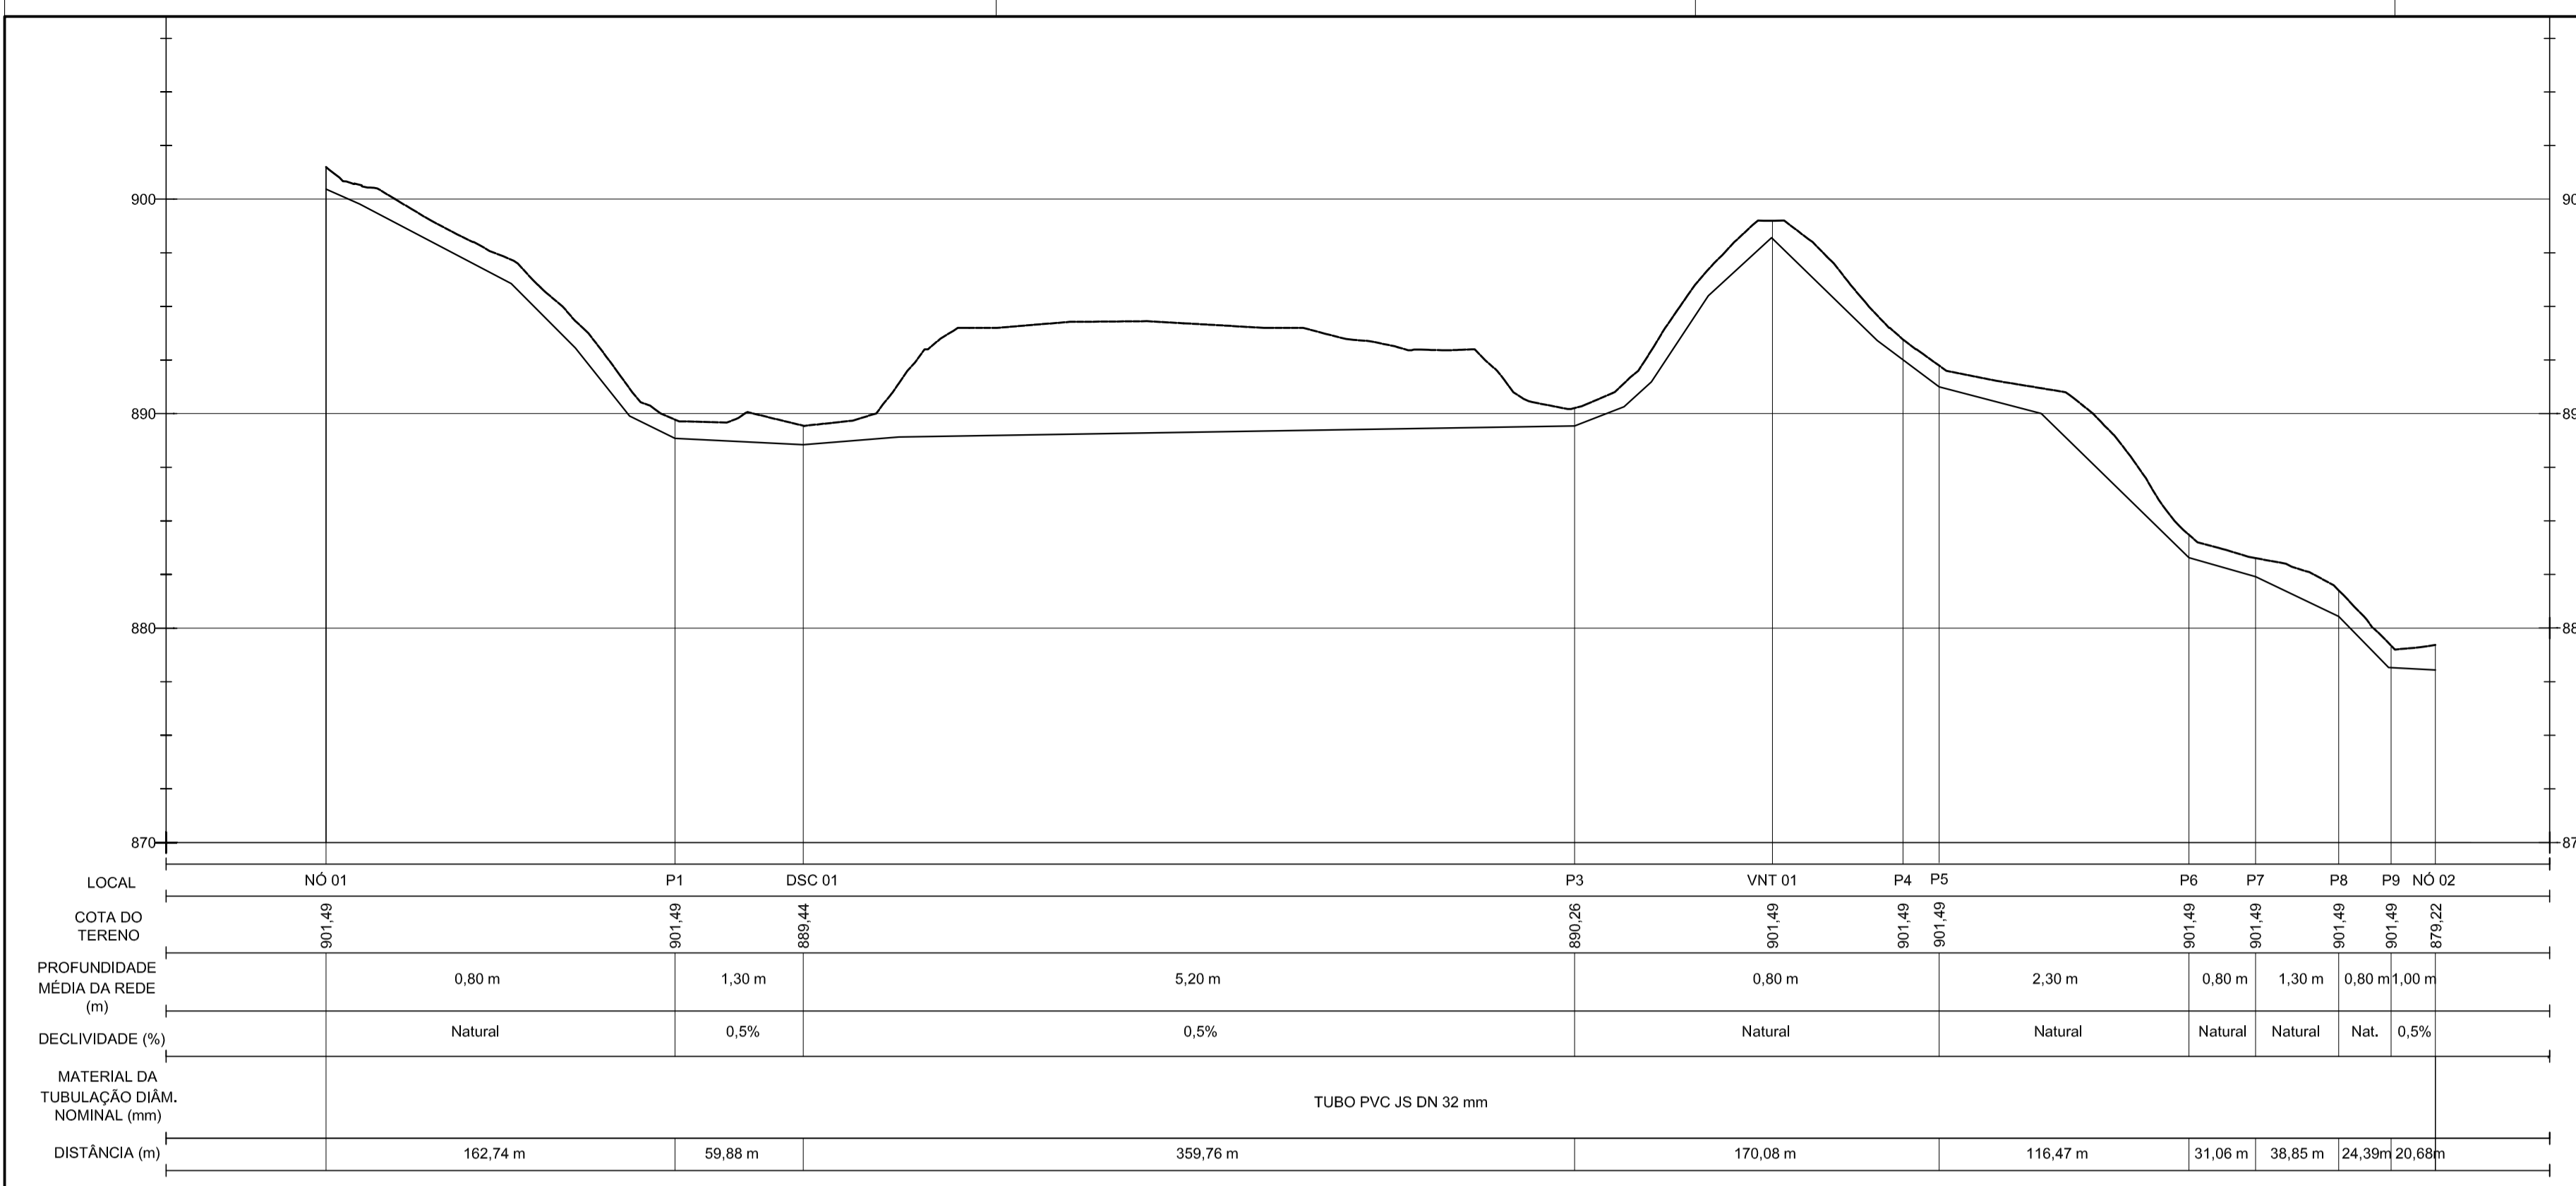


PERFIL LONGITUDINAL DO NÓ 01 AO NÓ 02
 ESCALA: H=1:2500
 V=1:250

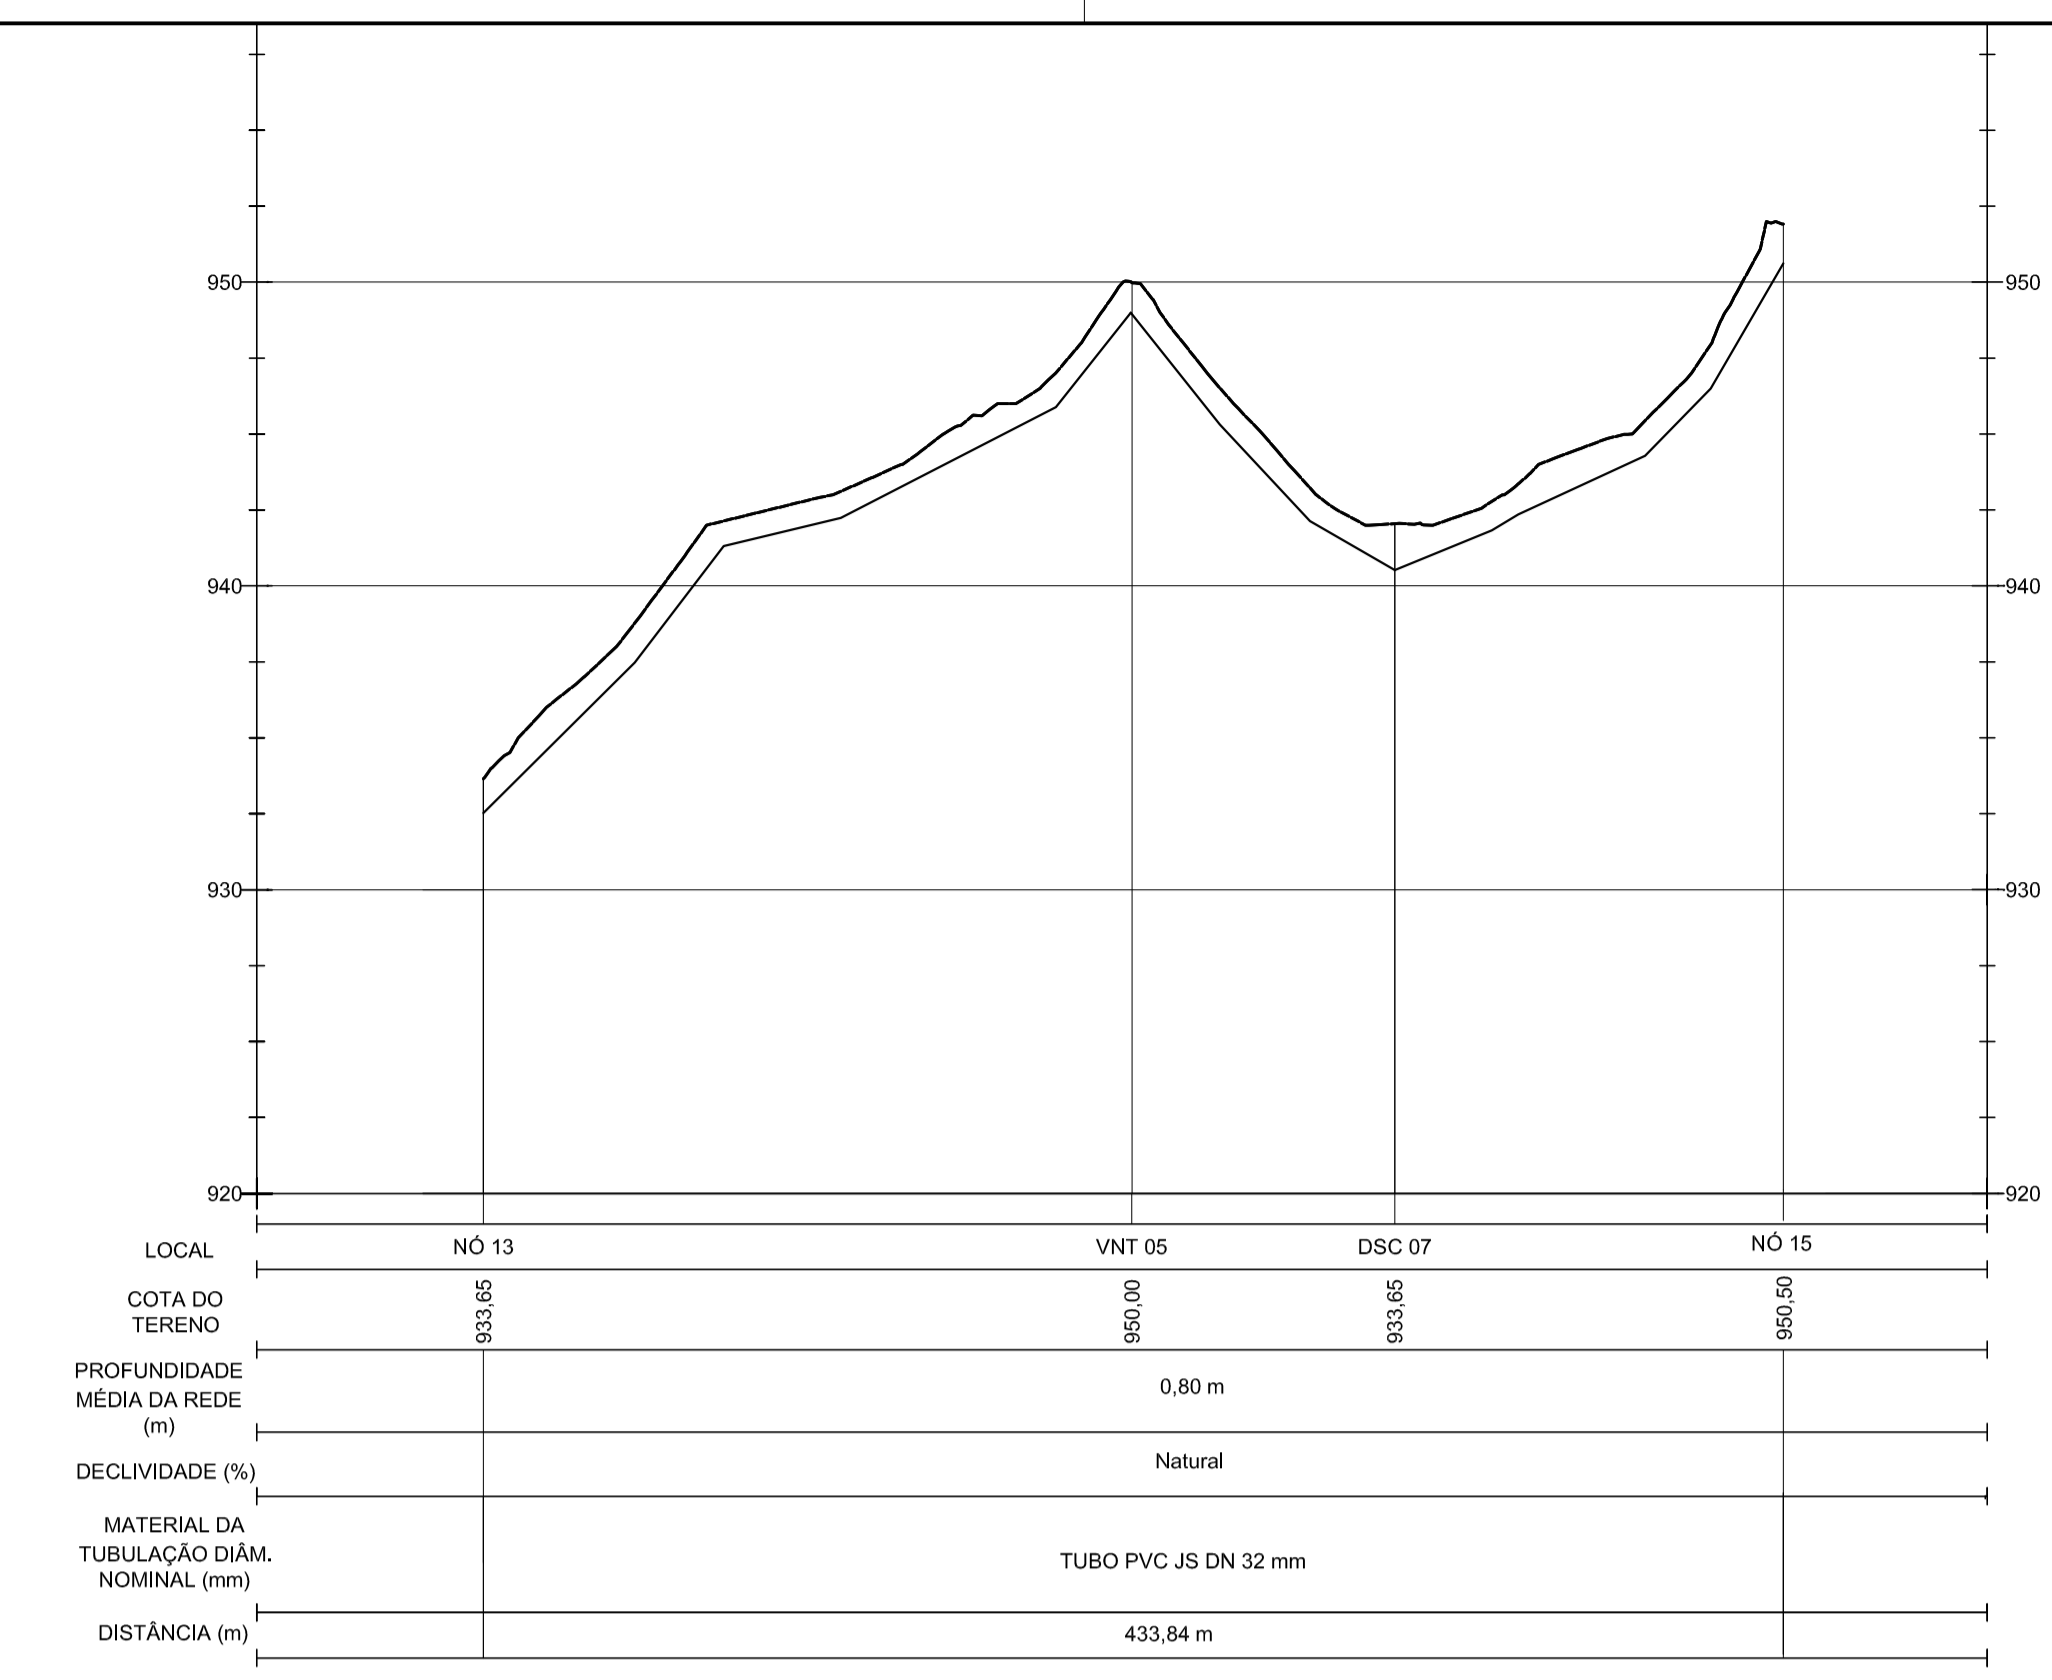

PERFIL LONGITUDINAL DO NÓ 13 AO NÓ 15
 ESCALA: H=1:2500
 V=1:250

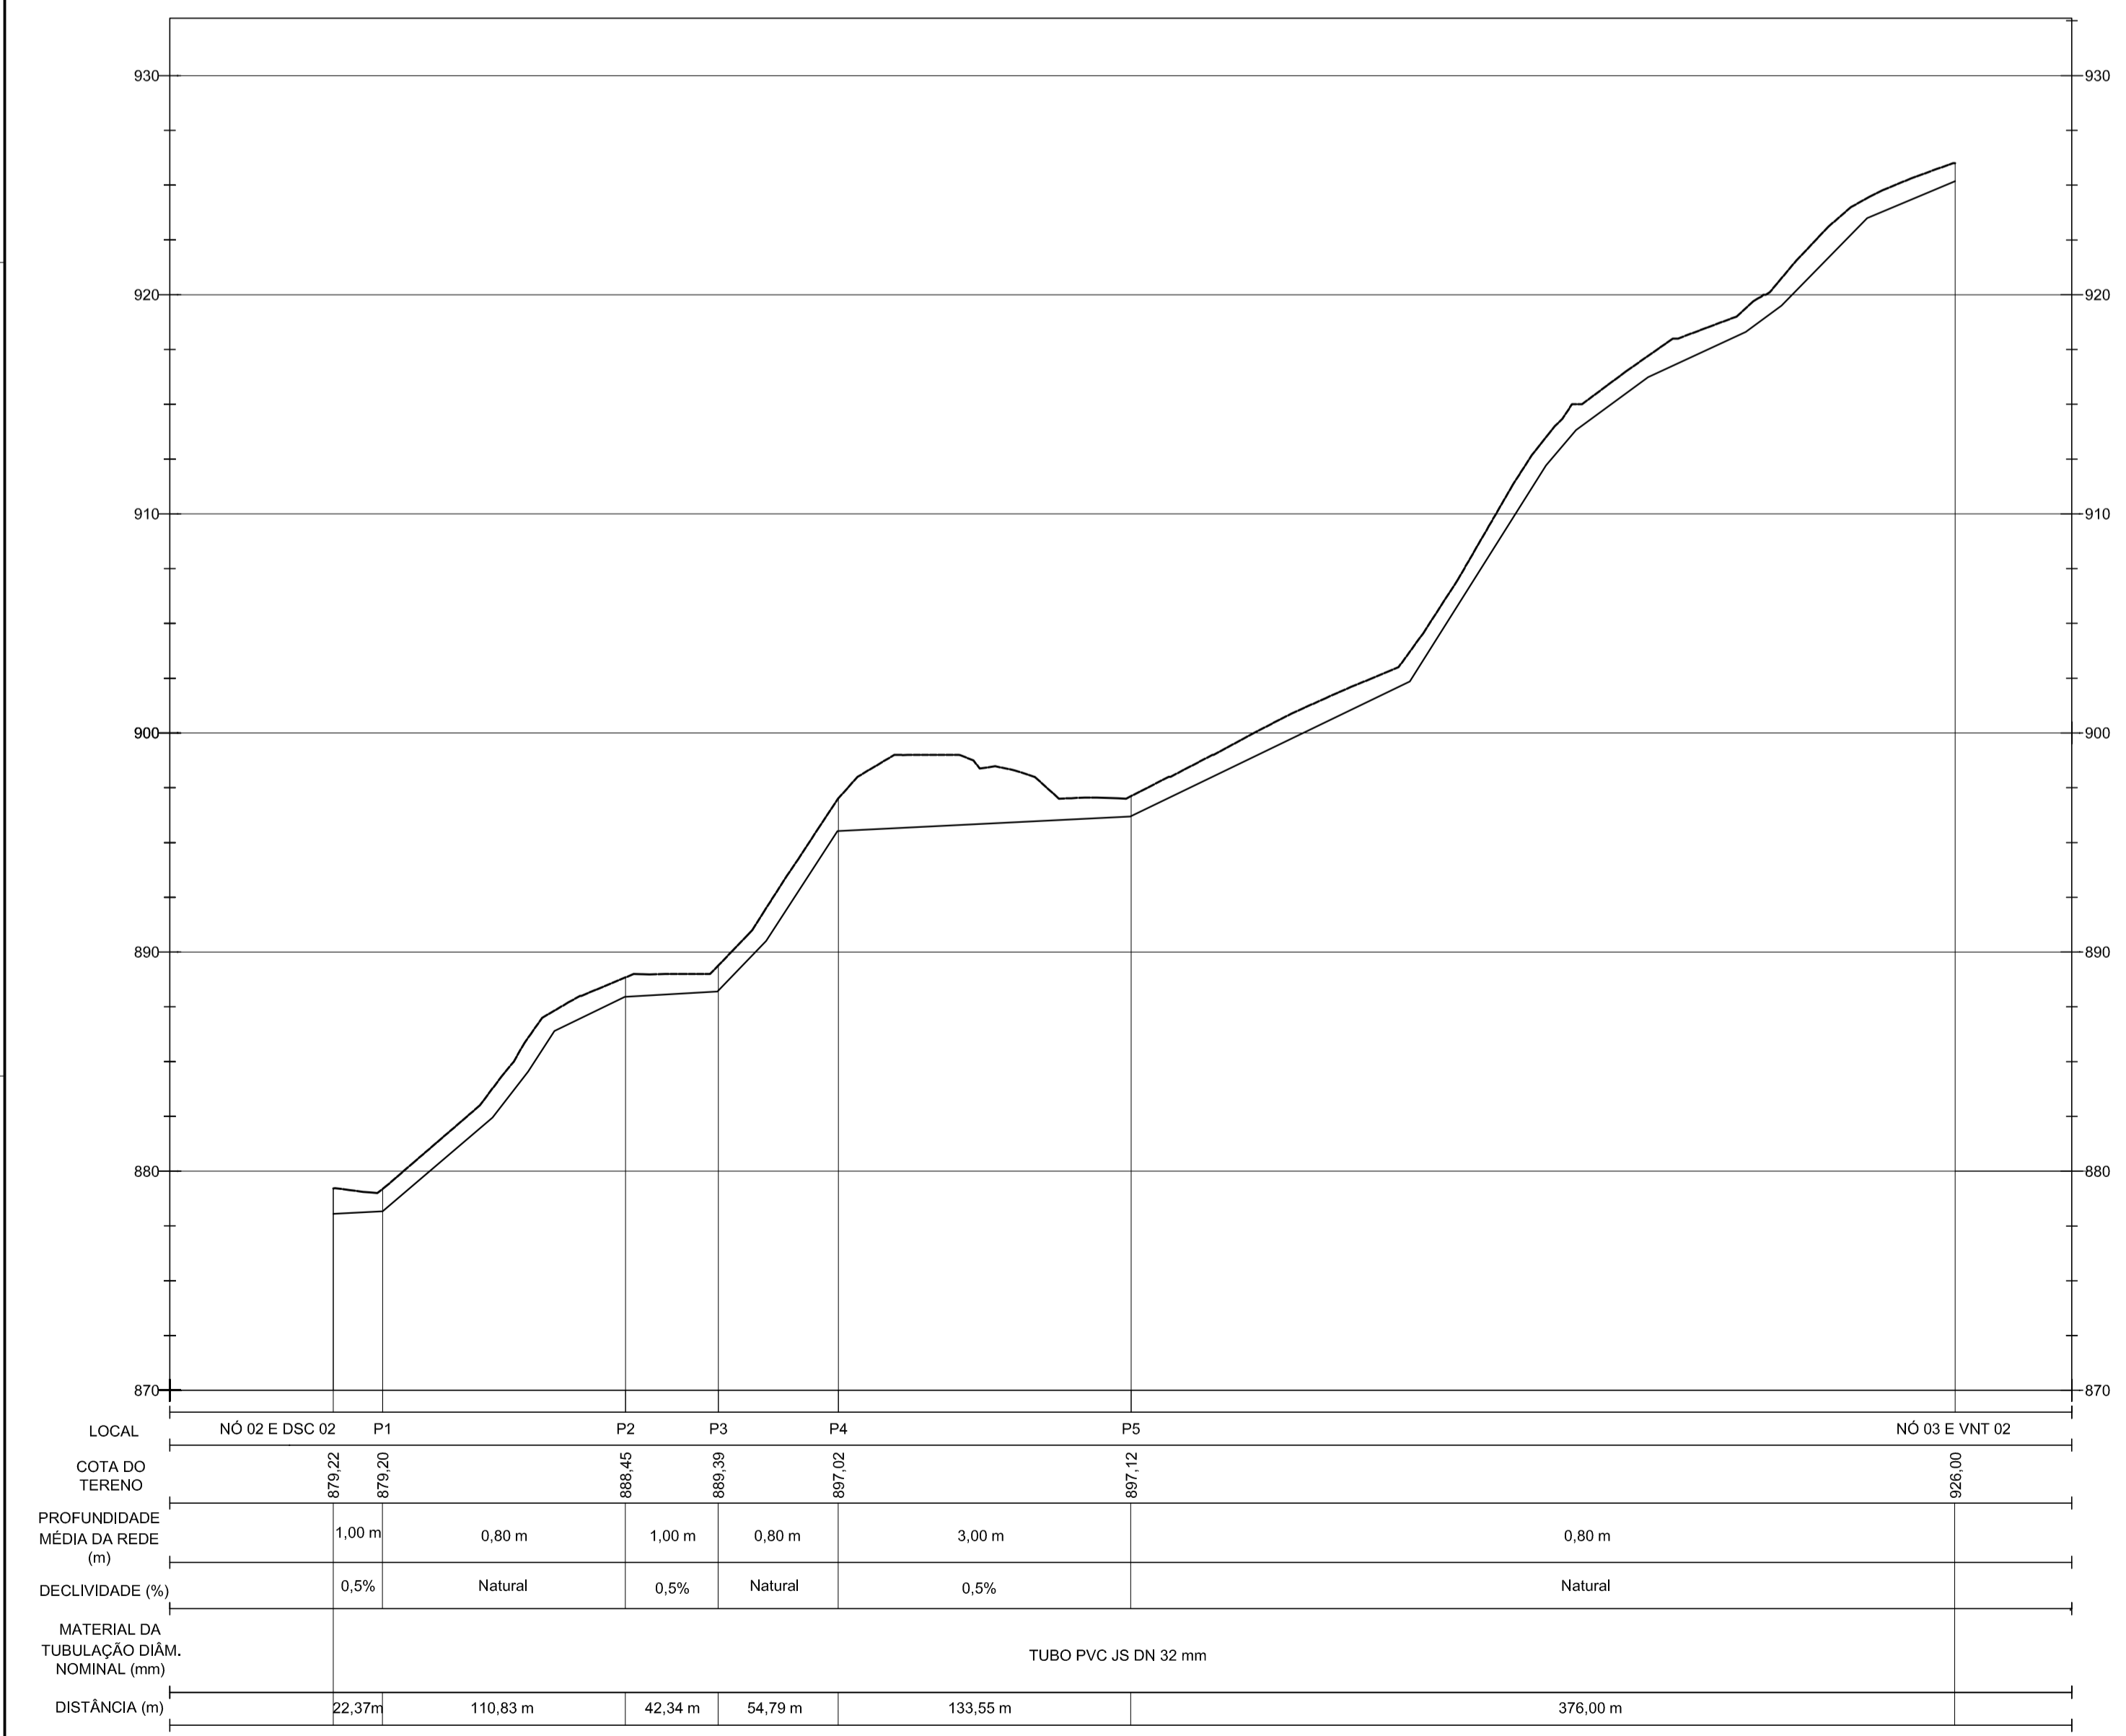

PERFIL LONGITUDINAL DO NÓ 02 AO NÓ 03
 ESCALA: H=1:2500
 V=1:250

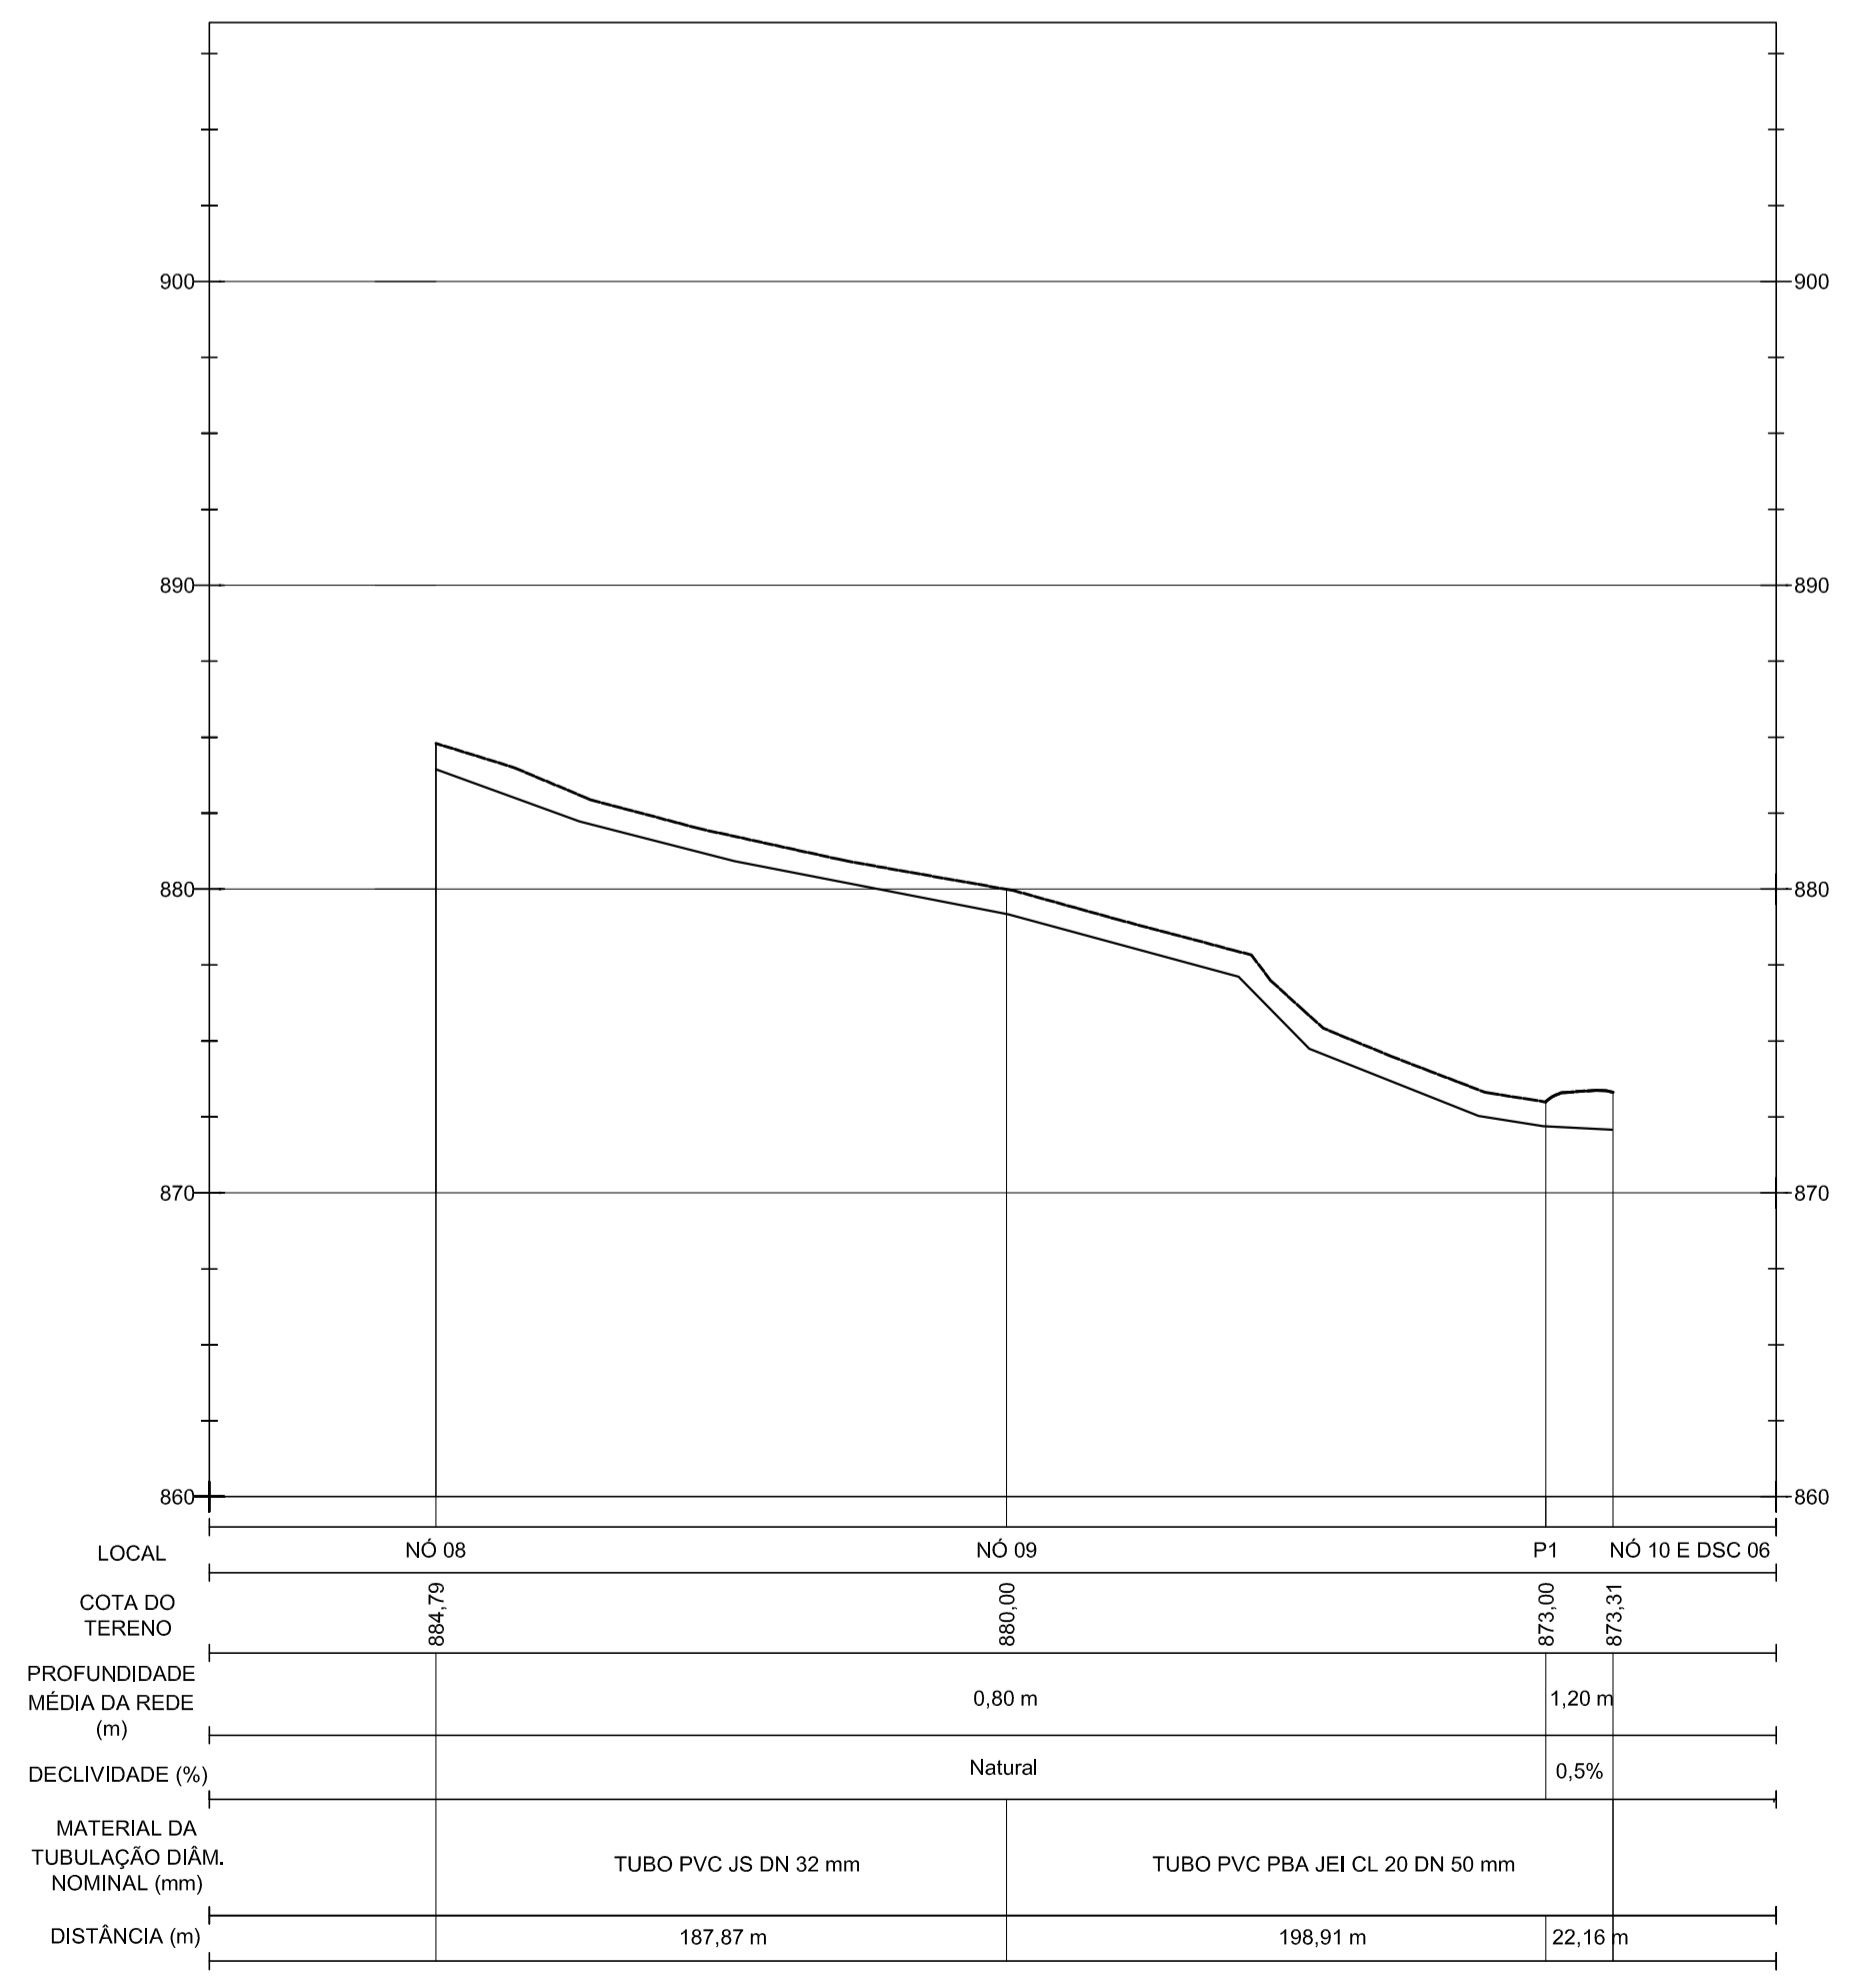

PERFIL LONGITUDINAL DO NÓ 08 AO NÓ 10
 ESCALA: H=1:2500
 V=1:250

3		
2		
1		
Nº	Data	Versão/Revisão

FERREIRA COSTA
 Engenharia e Consultoria Ltda
 ferreiracostaengenharia@yahoo.com.br

Proprietário: PREFEITURA MUNICIPAL DE ARCOS
 Projeto: SISTEMA DE ABASTECIMENTO DE ÁGUA
 Ref.: REDE DE DISTRIBUIÇÃO - PERFIS FL.01
 Endereço: COMUNIDADE DOS VERMELHOS, ZONA RURAL - ARCOS/MG
 Autores: *[Assinaturas]*
 Data: JUN/2018
 Escala: INDICADA
 Folha: 07

FORMATO A1 - 841x594 mm