COLOR 70% DA COR				COLOR PLOTAR NA MESMA COR																				CONFIGURAÇÃO DE PENAS EM PRETO											
31	81	93	94	COR	10	30	110	112	116	160	251	254	255	COR	01	02	03	04	05	06	07	08	250	253	180	50
				ESP.:	0,2	0,2	0,05	0,05	0,05	0,6	0,1	0,2	0,2	ESP.:	0,1	0,2	0,3	0,4	0,5	0,6	0,7	0,8	0,05	0,05	1,00	1,40

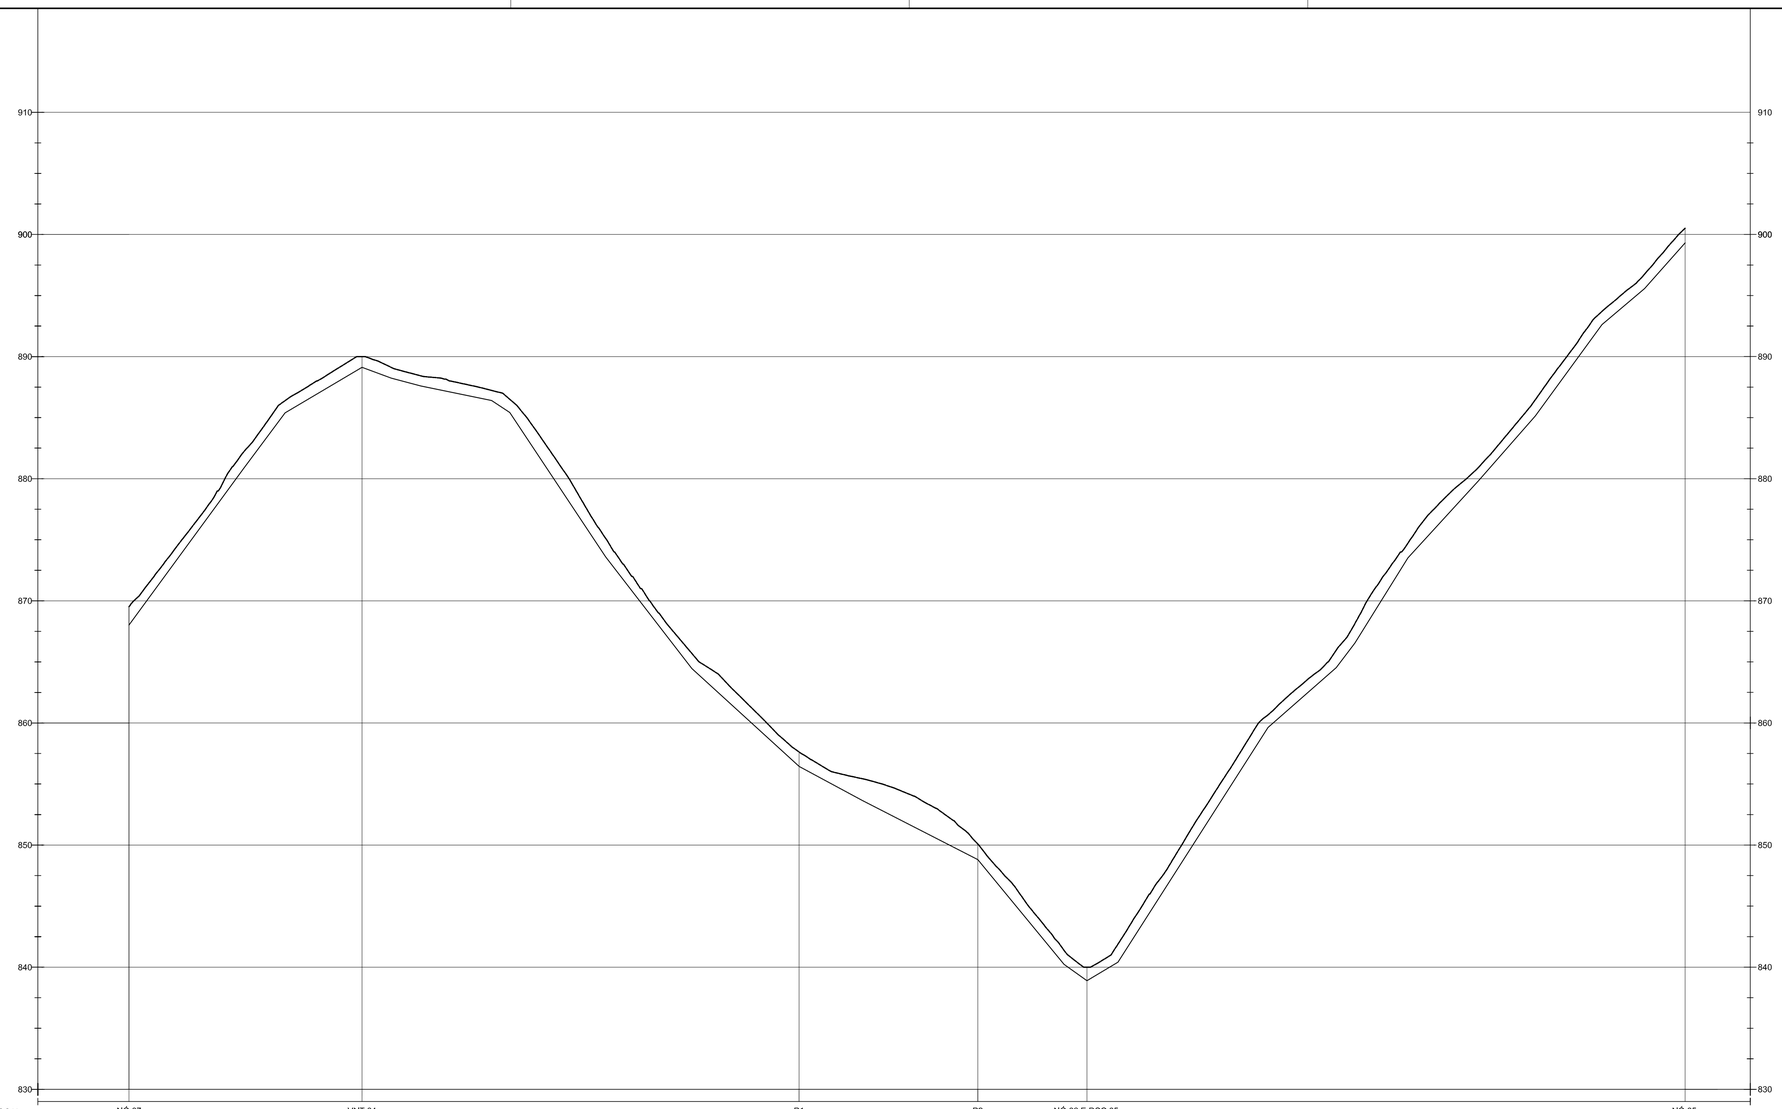

LOCAL	NÓ 07	VNT 04	P1	P2	NÓ 06 E DSC 05	NÓ 05
COTA DO TERENO	869,52	890,00	857,63	850,09	840,00	900,51
PROFUNDIDADE MÉDIA DA REDE (m)	0,80 m		2,00 m		0,80 m	
DECLIVIDADE (%)	Natural		5,2%		Natural	
MATERIAL DA TUBULAÇÃO DIÂM. NOMINAL (mm)	TUBO PVC JS DN 32 mm					
DISTÂNCIA (m)	548,53 m		146,35 m		579,05 m	

PERFIL LONGITUDINAL DO NÓ 07 AO NÓ 05

ESCALA: H=1:2500
V=1:250

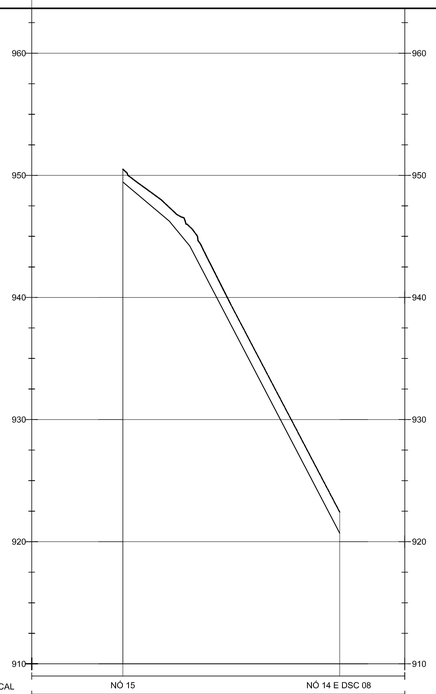

LOCAL	NÓ 15	NÓ 14 E DSC 08
COTA DO TERENO	950,50	922,42
PROFUNDIDADE MÉDIA DA REDE (m)	0,80 m	
DECLIVIDADE (%)	Natural	
MATERIAL DA TUBULAÇÃO DIÂM. NOMINAL (mm)	TUBO PVC JS DN 32 mm	
DISTÂNCIA (m)	185,47 m	

PERFIL LONGITUDINAL DO NÓ 15 AO NÓ 14

ESCALA: H=1:2500
V=1:250

Nº	Data	Versão/Revisão
3		
2		
1		

FERREIRA COSTA
Engenharia e Consultoria Ltda
ferreiracostaengenharia@yahoo.com.br

Proprietário: PREFEITURA MUNICIPAL DE ARCOS

Projeto: SISTEMA DE ABASTECIMENTO DE ÁGUA

Ref.: REDE DE DISTRIBUIÇÃO - PERFIS FL.03

Endereço: COMUNIDADE DOS VERMELHOS, ZONA RURAL - ARCOS/MG

Data: JUN/2018

Escala: INDICADA

Folha: 09

Autores:
MARLON BATISTA DA COSTA
Eng. Civil/Sanitarista - CREA 50744/D
ALINE FERREIRA COSTA
Eng. Civil - CREA 198443/D

FORMATO A1 - 841x594 mm