



Prefeitura Municipal de Arcos

Estado de Minas Gerais

Rua Getúlio Vargas, 228 -Centro - Cep 35588-000 Fone (37) 3359-7900
CGC: 18.306.662/0001-50 - Email: arcosprefeitura@arcos.mg.gov.br

PROCESSO LICITATÓRIO Nº113/2020

TOMADA DE PREÇOS Nº 001/2020

EDITAL DE LICITAÇÃO

1. DO PREÂMBULO

O MUNICÍPIO DE ARCOS/MG, inscrito no CNPJ n.º 18.306.662/0001-50, sediado na Rua Getúlio Vargas, n.º 228, centro, torna público, para conhecimento dos interessados, que se encontra aberta a Licitação Pública, sob a modalidade **TOMADA DE PREÇOS**, do tipo **MENOR PREÇO GLOBAL**, em regime de execução indireta, na forma e condições estabelecidas neste Edital e seus anexos e em conformidade com a Lei Federal nº 8.666/93 e alterações.

Data da Realização e Entrega dos Envelopes: 06 de março de 2020

Horário: 13:30 horas.

Local: Sala de licitações da Prefeitura Municipal de Arcos/MG, Rua Getúlio Vargas, nº 228, 3º andar, centro – Arcos/MG. A entrada será pelo estacionamento da prefeitura.

2. DO OBJETO

2.1. É objeto desta licitação a Contratação de empresa para construção do bloco de serviços - finalização e o bloco feminino do centro de acolhimento institucional da Secretaria Municipal de Desenvolvimento e Integração Social, no Município de Arcos, conforme TERMO REQUISITÓRIO, TERMO DE REFERENCIA, PLANILHA ORÇAMENTÁRIA, CRONOGRAMA FÍSICO-FINANCEIRO.

2.2. O valor global para esta licitação é de R\$231.680,42 (duzentos e trinta e um mil, seiscentos e oitenta reais e quarenta e dois centavos), somando os dois lotes.

2.3. Os serviços deverão ser realizados a partir da solicitação emitida pela Secretaria Requisitante.

2.4. Serão desclassificadas as propostas que se apresentarem em desconformidade com este Edital.

2.5. O contrato terá vigência de 05 meses contados da assinatura do contrato, sendo se necessário feitas as devidas prorrogações por meio de termo aditivo, conforme o art. 57 da Lei Federal nº 8.666/93.

3. DA VISITA E DA PARTICIPAÇÃO

3.1. VISITA: A finalidade da visita, que é facultativa, é o conhecimento de todas as condições, características, facilidades e recursos existentes para execução dos serviços, bem como demais esclarecimentos necessários à formulação da proposta e à futura execução do objeto.

3.1.1. A visita, que é facultativa, deverá ser realizada com acompanhamento do Secretário Municipal de Planejamento e Desenvolvimento sustentável, ou por alguém por ele designado e agendar pelo telefone 37-3359-7947 até dia 04 de março de 2020.

3.1.2. As licitantes deverão nomear um responsável, por meio de procuração pública ou particular, com autorização para realizar a visita e receber o Atestado. Sendo procuração particular, reconhecer firma em cartório.

3.1.3. Realizada a visita, que é facultativa, e de posse do Atestado, este deverá compor o acervo de documentos a serem apresentados junto com a documentação de habilitação.



Prefeitura Municipal de Arcos

Estado de Minas Gerais

Rua Getúlio Vargas, 228 -Centro - Cep 35588-000 Fone (37) 3359-7900
CGC: 18.306.662/0001-50 - Email: arcosprefeitura@arcos.mg.gov.br

3.2. PARTICIPAÇÃO: Podem participar desta licitação os interessados que atenderem todas as exigências constantes deste edital:

3.2.1. Credenciamento junto à Comissão Permanente de Licitações.

3.2.2. Proposta comercial, nos termos deste edital.

3.2.3. Documentação de habilitação, nos termos deste edital.

3.3. É vedada a participação de empresas:

3.3.1. Declaradas inidôneas para licitar junto a qualquer órgão da Administração direta ou indireta federal, estadual ou municipal, enquanto perdurarem os motivos da punição ou até que seja promovida a reabilitação perante a própria autoridade que aplicou a penalidade.

3.3.2. Declaradas suspensas para contratar junto a qualquer órgão da Administração.

3.3.3. Cujo objeto social não seja pertinente e compatível com o objeto desta licitação.

3.3.4. Com falência declarada, em liquidação judicial ou extrajudicial.

3.3.5. Que inobservarem as demais vedações constantes no art. 9º da Lei 8.666/93.

3.4. A participação na licitação implica aceitação integral e irrevogável dos termos deste EDITAL e seus ANEXOS, bem como a observância dos regulamentos, normas e das disposições legais pertinentes.

3.5. A observância das vedações dos itens anteriores é de inteira responsabilidade da licitante que, pelo descumprimento, se sujeita às penalidades cabíveis.

4. DO CREDENCIAMENTO

4.1. Para o credenciamento deverão ser apresentados os seguintes documentos:

4.1.1. Carta de credenciamento/Procuração, conforme modelo – Anexo III.

4.1.2. Tratando-se de representante legal, o estatuto social, contrato social ou outro instrumento de registro comercial, registrado na Junta Comercial, no qual estejam expressos seus poderes para exercer direitos e assumir obrigações em decorrência de tal investidura.

4.1.3. Tratando-se de procurador, o instrumento de procuração público ou particular(conforme Anexo III), do qual constem poderes específicos para interpor recursos e desistir de sua interposição e praticar todos os demais atos pertinentes ao certame, acompanhado do correspondente documento, dentre os indicados na alínea "a", que comprove os poderes do mandante para a outorga. Caso a procuração tenha firma reconhecida do sócio responsável, fica dispensada a apresentação do documento de identidade do sócio.

4.2. O representante legal ou o procurador deverão identificar-se exibindo documento oficial de identificação que contenha foto.

4.3. A entrega da carta de credenciamento do representante credenciado, o habilitará a responder pela licitante.

4.4. O representante não credenciado, não poderá manifestar-se durante as sessões públicas desta licitação.

4.5. Será admitido apenas 01 (um) representante para cada licitante credenciada. Não será admitida a participação de um mesmo representante para mais de uma licitante.

4.6. Os documentos para o credenciamento deverão ser entregues à CPL fora dos envelopes de habilitação e proposta.

5. DA FORMA DE APRESENTAÇÃO DOS ENVELOPES

5.1. Cada licitante deverá apresentar simultaneamente 02 dois envelopes, devidamente



Prefeitura Municipal de Arcos

Estado de Minas Gerais

Rua Getúlio Vargas, 228 -Centro - Cep 35588-000 Fone (37) 3359-7900
CGC: 18.306.662/0001-50 - Email: arcosprefeitura@arcos.mg.gov.br

fechados e indevassáveis, no endereço, data e hora estabelecidos nas disposições preliminares deste edital.

5.2.O Envelope 01 - DOCUMENTAÇÃO DE HABILITAÇÃO - deverá conter de forma ordenada os documentos estipulados no **item 6**, consignando-se na sua parte externa as indicações abaixo e deverá estar fechado e rubricado em seu fecho:

Envelope nº. 01 – Documentação de Habilitação

Prefeitura Municipal de Arcos/MG

Tomada de Preços nº___/2020

Proponente:

CNPJ:

5.3.O Envelope 02 – PROPOSTA DE PREÇOS- deverá conter de forma ordenada os documentos estipulados no **item 7**, consignando-se na sua parte externa, as indicações abaixo e deverá estar fechado e rubricado em seu fecho:

Envelope nº. 02 – Proposta de Preços Prefeitura Municipal de Arcos/MG

Tomada de Preços nº___/2020

Proponente:

CNPJ:

5.4.A proposta deverá ser elaborada em 01 (uma) via, em língua portuguesa, papel timbrado da empresa, redigida com duas casas decimais, salvo quanto às expressões técnicas de uso corrente, com suas páginas numeradas sequencialmente, sem rasuras, emendas, borrões ou entrelinhas e ser datada e assinada pelo representante legal da licitante ou pelo procurador, juntando-se a procuração. Observar que o valor dos itens, bem como valor total, não poderá ultrapassar os valores indicados na planilha orçamentária do município.

5.5.Tanto os itens quanto os macro itens da planilha orçamentária não poderão ultrapassar os limites previstos neste edital e seus anexos, sendo se necessário a adequação após a licitação.

5.6.Os documentos necessários à habilitação deverão ser apresentados em original, por qualquer processo de cópia autenticada por tabelião de notas ou cópia acompanhada do original para autenticação por qualquer membro da CPL e setor de licitações.

6. DO CONTEÚDO - "ENVELOPE 01" - DOCUMENTOS PARA HABILITAÇÃO

6.1.O Envelope "Documentos de Habilitação" deverá conter, **OBRIGATORIAMENTE**, o **CERTIFICADO DE REGISTRO CADASTRAL FORNECIDO PELO MUNICÍPIO DE ARCOS/MG**, na forma do § 2º do art. 22 da Lei Federal nº 8.666/93, o qual comprovará o atendimento das disposições do item do presente edital, inclusive os documentos de regularidade fiscal que tenham vencido entre a expedição do Certificado de Registro Cadastral e o recebimento das propostas e a qualificação técnica e demais declarações.

6.1.1. PARA A EXPEDIÇÃO DO CERTIFICADO DE REGISTRO CADASTRAL, a licitante deverá apresentar os documentos a seguir relacionados os quais dizem respeito a:

HABILITAÇÃO JURÍDICA:

a) Registro comercial, no caso de empresa individual.



Prefeitura Municipal de Arcos

Estado de Minas Gerais

Rua Getúlio Vargas, 228 -Centro - Cep 35588-000 Fone (37) 3359-7900
CGC: 18.306.662/0001-50 - Email: arcosprefeitura@arcos.mg.gov.br

- b) Ato constitutivo, estatuto ou contrato social em vigor, devidamente registrado na Junta Comercial, em se tratando de sociedades empresárias e, no caso de sociedades por ações, acompanhado de documentos de eleição de seus administradores.
- c) Ato constitutivo devidamente registrado no Cartório de Registro Civil de Pessoas Jurídicas tratando-se de sociedades civis, acompanhado de prova da diretoria em exercício.
- d) Decreto de autorização e ato de registro ou autorização para funcionamento expedido pelo órgão competente, tratando-se de empresa ou sociedade estrangeira em funcionamento no país, quando a atividade assim o exigir.
- e) Prova de inscrição no Cadastro Nacional de Pessoas Jurídicas do Ministério da Fazenda (CNPJ), com CNAE compatível ao objeto licitado. (validade 90 dias).
- f) Prova de inscrição no cadastro de contribuintes estadual (emitido SIARE ou por órgão responsável pelo estado da sede/matriz da licitante) ou municipal, se houver, relativo ao domicílio ou sede do licitante, pertinente ao seu ramo de atividade e compatível com o objeto contratual. (validade 90 dias). Caso o ente responsável pela emissão da inscrição não a estejam emitindo, a licitante deverá apresentar a dispensa da mesma.
- g) Em se tratando de ME ou EPP, quando não for possível comprovar sua condição no ato constitutivo, estatuto ou contrato social, deverá apresentar Certidão da Junta Comercial que ateste tal qualificação, sob pena de não se aplicar os benefícios da LC nº 123/06 com a alteração que lhe foi dada pela LC 147/2014.
- h) Cópia de documento de identificação com foto e CPF do(s) Representante(s) Legal(is) da empresa.
- i) Todos os documentos acima referidos deverão estar acompanhados de todas as alterações ou da consolidação respectiva.

6.1.1.1. Os documentos relacionados nas alíneas "A" a "F" deste subitem não precisarão constar do Envelope "Documentos de Habilitação", se tiverem sido apresentados para o credenciamento nesta licitação.

REGULARIDADE FISCAL E TRABALHISTA:

- a) Certidão de Regularidade para com a Secretaria da Receita Federal e a Procuradoria da Fazenda Nacional conjunta com o Instituto Nacional do Seguro Social (INSS).
- b) Certidão de regularidade de débito com as Fazendas Estadual e Municipal da sede da licitante, na forma da lei.
- c) Certidão de regularidade para com o Fundo de Garantia por Tempo de Serviço (FGTS).
- d) Certidão de inexistência de débitos inadimplidos perante a Justiça do Trabalho, mediante a apresentação de certidão negativa, nos termos do Título VII-A da Consolidação das Leis do Trabalho, aprovada pelo Decreto-Lei nº. 5.452, de 1º. de maio de 1943.
- e) **Declaração da licitante, elaborada em papel timbrado e subscrita por seu representante legal, de que se encontra em situação regular perante o Ministério do Trabalho, conforme modelo abaixo :**

“DECLARAÇÃO DE REGULARIDADE JUNTO AO MINISTÉRIO DO TRABALHO À PREFEITURA MUNICIPAL DE ARCOS/MG - REF: TP Nº_/2020

*(Razão Social da empresa), inscrita no CNPJ sob o nº _____, neste ato representada por _____ (representante/ sócio/procurador), no uso de suas atribuições legais, vem **DECLARAR**, para fins de participação na TP em referência, realizado pela Prefeitura Municipal de Arcos, que está em situação regular perante o Ministério do Trabalho, no que se refere à observância do disposto no inciso XXXIII, do artigo 7º da Constituição Federal e, para fins do disposto no inciso V do artigo 27 da Lei 8.666/93, acrescido pela Lei 9.854/99, que não emprega menor de 18 anos em trabalho*



Prefeitura Municipal de Arcos

Estado de Minas Gerais

Rua Getúlio Vargas, 228 -Centro - Cep 35588-000 Fone (37) 3359-7900
CGC: 18.306.662/0001-50 - Email: arcosprefeitura@arcos.mg.gov.br

noturno, perigoso ou insalubre e não emprega menor de 16 anos. Local e data: _____
(Representante legal com carimbo da empresa)”

f) Em se tratando de ME ou EPP, havendo alguma restrição na comprovação da regularidade fiscal e trabalhista, será assegurado o prazo de 05 (cinco) dias úteis, cujo termo inicial corresponderá ao momento em que o proponente for declarado a vencedora do certame, prorrogáveis por igual período, a critério da Administração Pública, para regularização da documentação, pagamento ou parcelamento do débito, e emissão de eventuais certidões negativas ou positivas, com efeito de certidão negativa.

f.1) A referida prorrogação do prazo para a regularização fiscal e trabalhista dependerá de solicitação devidamente fundamentada, a ser dirigida à Presidente da CPL.

f.2) A não regularização da documentação, no prazo previsto neste item, implicará decadência do direito à contratação, sem prejuízo das sanções cabíveis.

QUALIFICAÇÃO ECONÔMICO-FINANCEIRA:

a) Certidão Negativa de Falência e/ou Concordata com data de emissão de no máximo 90 (noventa) dias anteriores à data da abertura do envelope – Habilitação.

b) balanço patrimonial e demonstrações contábeis de 2018, já exigíveis e apresentados na forma da Lei e que comprovem a boa situação da empresa, conforme o prescrito no Art. 31, inciso I da Lei 8.666/93.

c) As microempresas e empresas de pequeno porte optantes pelo Simples Nacional poderão, opcionalmente, apresentar contabilidade simplificada para os registros e controles das operações realizadas.

d) **Para as ME's ou EPP's:** Conforme o art. 3º do Decreto nº 6.204, de 2007: “Na habilitação em licitações para o fornecimento de bens para pronta entrega ou para a locação de materiais, não será exigido da microempresa ou da empresa de pequeno porte a apresentação de balanço patrimonial do último exercício social.” Ou seja, a habilitação econômico-financeira de ME/EPP não deve ser exigida, nos editais, quando o objeto for fornecimento de bens para a pronta entrega ou para a locação de materiais. **No entanto, para a contratação de obras, serviços e bens de entrega parcelada, a Administração deve exigir a habilitação econômico-financeira dos licitantes, inclusive das ME's/EPP's.**

e) Caso a empresa tenha sido constituída a menos de 01 (um) ano, deverá ser apresentado o Balanço de Abertura, devidamente registrado na forma da lei;

QUALIFICAÇÃO TÉCNICA:

a) CERTIDÃO DE REGISTRO E QUITAÇÃO DE PESSOA JURÍDICA emitida pelo Conselho de Arquitetura e Urbanismo (CAU) e/ou Conselho Regional de Engenharia, Arquitetura e Agronomia (CREA), comprovando a regularidade da situação da licitante e de seu(s) Responsável(is) Técnico(s), na forma da legislação vigente.

b) COMPROVAÇÃO DE APTIDÃO através de um ou mais atestados de capacidade técnica, fornecidos por pessoas jurídicas de direito público ou privado para o desempenho de atividades pertinentes e compatíveis em características, com o objeto da licitação e os serviços que o compõem, em nome da empresa ou em nome de profissional de nível superior ou outro devidamente reconhecido pela entidade competente, pertencente ao seu quadro permanente, na data prevista para a entrega da proposta, acompanhado(s) da(s) respectiva(s) Certidão(ões) de Acervo Técnico – CAT.

c) Os atestados deverão ser devidamente visados no CAU/CREA da Unidade Federativa do licitante ou da região onde o serviço tenha sido realizado ou transcritos de seu acervo,



Prefeitura Municipal de Arcos

Estado de Minas Gerais

Rua Getúlio Vargas, 228 -Centro - Cep 35588-000 Fone (37) 3359-7900
CGC: 18.306.662/0001-50 - Email: arcosprefeitura@arcos.mg.gov.br

acompanhado(s) por originais e cópias para autenticação ou cópias autenticadas dos registros dos serviços no CAU/CREA.

d) A empresa licitante poderá comprovar o vínculo do(s) profissional(is) através de: apresentação de cópia autenticada da Guia de Recolhimento do F.G.T.S. e Informações à Previdência Social (G.F.I.P.), juntamente com a Relação dos Trabalhadores constantes no Arquivo (SEFIP), do mês de referência anterior ao da licitação, na qual deverá constar o nome do profissional, detentor das certidões de acervo técnico ou carteira de trabalho, ou ficha do empregado, quando se tratar de empregado da empresa, permitida a comprovação através de contrato de prestação de serviço, ou outro meio que possa comprovar o vínculo empregatício, ou de Termo através do qual o profissional assuma a responsabilidade técnica pela obra ou serviço licitado e o compromisso de integrar o quadro técnico da empresa, no caso do objeto contratual vir a ser a esta adjudicado. Caso o profissional faça parte do quadro societário da empresa, esta deverá apresentar cópia autenticada do ato constitutivo, estatuto ou contrato social em vigor, devidamente registrado, no caso de sociedades comerciais e em se tratando de sociedades por ações, acompanhado dos documentos de eleição dos seus administradores.

e) NÃO SERÃO CONSIDERADOS atestados de capacidade técnica os emitidos por pessoas jurídicas integrantes do mesmo grupo comercial, industrial ou de qualquer atividade econômica de que faça parte a proponente.

f) Se o licitante for matriz, todos os documentos deverão estar em nome da matriz, e se for a filial, todos os documentos deverão estar no nome da filial, excetos aqueles documentos que pela própria natureza, comprovadamente, forem emitidos somente no nome da matriz. Caso a licitante pretenda que um de seus estabelecimentos, que não o participante da licitação, execute o futuro contrato, deverá apresentar toda a documentação de ambos os estabelecimentos na forma e condições previstos neste item.

g) Se o licitante for matriz, todos os documentos deverão estar em nome da matriz, e se for a filial, todos os documentos deverão estar no nome da filial, excetos aqueles documentos que pela própria natureza, comprovadamente, forem emitidos somente no nome da matriz. Caso a licitante pretenda que um de seus estabelecimentos, que não o participante da licitação, execute o futuro contrato, deverá apresentar toda a documentação de ambos os estabelecimentos na forma e condições previstos neste item.

6.2. OUTRAS COMPROVAÇÕES:

a) **Declaração elaborada em papel timbrado e subscrita pelo representante legal da licitante, assegurando a inexistência de impedimento legal para licitar ou contratar com a Administração, conforme modelo abaixo:**

“DECLARAÇÃO DE INEXISTÊNCIA DE FATO SUPERVENIENTE - À PREFEITURA MUNICIPAL DE ARCOS/MG - Ref.: TP Nº /2020 - Prezados

Senhores, Pela presente, declaro(amos), para todos os fins de direito, e sob as penalidades cabíveis, que (razão social e CNPJ da participante ou CPF e identidade no caso de pessoa física) não está incurso(a) nas penalidades dos artigos 87, III e IV da Lei n.º 8.666/93, tampouco no artigo 7º da Lei n.º 10.520/02, e, por isto, não tem impedimento para licitar nem contratar com o Município de Arcos/MG. Local e data.

(Empresa e assinatura do responsável legal)_____

b) **Declaração que não possui em seu quadro societário servidor publico da ativa, ou empregado de empresa publica ou de sociedade de economia mista (Art 18, XII, da Lei 13.080/2015).**

6.3. Os documentos para habilitação poderão ser apresentados em cópias simples com



Prefeitura Municipal de Arcos

Estado de Minas Gerais

Rua Getúlio Vargas, 228 -Centro - Cep 35588-000 Fone (37) 3359-7900
CGC: 18.306.662/0001-50 - Email: arcosprefeitura@arcos.mg.gov.br

apresentação do original ou cópias autenticadas em cartório.

6.3.1. Se o licitante optar pela apresentação de cópias simples, deverá apresentar, no momento da abertura dos envelopes, os respectivos originais dos documentos para serem confrontados com as cópias simples, as quais serão autenticadas por membro da CPL ou setor de licitações. Após esta conferência e autenticação, os originais serão devolvidos à licitante.

6.3.2. A falta de quaisquer dos documentos acima, ou apresentação dos mesmos, em desacordo com o presente Edital, ou com o prazo vencido na data da abertura dos envelopes Habilitação, implicará na inabilitação da licitante.

6.3.3. Após a fase de habilitação, não cabe desistência de proposta, salvo por motivo justo, decorrente de fato superveniente e aceito pela CPL.

6.4. Para efeito deste item considera-se vencida a fase de habilitação quando todas as licitantes desistirem expressamente do prazo recursal, ou quando transcorrido o prazo não houver interposição de recursos, ou, ainda, quando os mesmos forem apreciados.

7. DO CONTEÚDO - "ENVELOPE 01" - PROPOSTA DE PREÇOS

7.1. O Envelope 01 deverá conter a Proposta de Preços, nos termos do modelo constante do Anexo II e conter os seguintes elementos:

a) Nome, endereço, CNPJ e Inscrição Estadual.

b) Número desta Tomada de Preços.

c) Descrição do objeto da presente licitação, em conformidade com as especificações técnicas contidas neste Edital e seus anexos.

d) Preço unitário e total, em moeda corrente nacional, em algarismo e por extenso, apurado à data de sua apresentação, sem inclusão de qualquer encargo financeiro ou previsão inflacionária. Nos preços propostos deverão estar incluídos, além do lucro, todas as despesas e custos, como por exemplo: tributos de qualquer natureza e todas as despesas, diretas ou indiretas, relacionadas com a prestação dos serviços do objeto da presente licitação.

e) Todos os preços das propostas deverão conter 02 (duas) casas decimais para se adequar ao programa de informática da Prefeitura.

f) A licitante deverá preencher as planilhas de Proposta de Preços e Especificação de Serviços.

7.2. Prazo de validade da proposta é de 60 (sessenta) dias, contados da abertura do **Envelope 02 – PROPOSTA DE PREÇOS.**

7.3. Não será admitida cotação inferior à quantidade prevista neste Edital.

7.4. O preço ofertado permanecerá fixo e irrevogável.

7.5. Para efeito de julgamento, havendo divergência entre o valor expresso em algarismos e por extenso, prevalecerá o valor por extenso.

7.6. A proposta deverá ser elaborada em papel timbrado da empresa e redigida em língua portuguesa, salvo quanto às expressões técnicas de uso corrente, com suas páginas numeradas sequencialmente, sem rasuras, emendas, borrões ou entrelinhas e ser datada e assinada pelo representante legal da licitante ou pelo procurador.

8. DO PROCEDIMENTO

8.1. Caberá à Comissão Permanente de Licitações:

8.1.1. Receber os envelopes de "Documentação e Proposta" na forma estabelecida por este Edital.

8.1.2. Proceder à abertura dos envelopes contendo a "Documentação", que será rubricada por todos os presentes, folha por folha.



Prefeitura Municipal de Arcos

Estado de Minas Gerais

Rua Getúlio Vargas, 228 -Centro - Cep 35588-000 Fone (37) 3359-7900
CGC: 18.306.662/0001-50 - Email: arcosprefeitura@arcos.mg.gov.br

8.1.3. Examinar a documentação, nos termos deste Edital, rejeitando a apresentada de maneira deficiente ou incompleta. Neste caso, o envelope de nº 2 “proposta”, fechado e rubricado por todos os presentes, será devolvido à interessada após a homologação do julgamento final da licitação objeto deste Edital.

8.1.4. Uma vez abertos os envelopes da “Documentação”, julgadas habilitadas ou rejeitadas as licitantes, a CPL procederá à abertura dos envelopes contendo as propostas dos proponentes habilitados, determinando que sejam lidas e rubricadas pelos presentes.

8.1.4.1. No caso de haver renúncia expressa de todas as licitantes da interposição de recurso de que trata o art. 109, I, “a” da Lei Federal nº 8.666/93, a CPL procederá de imediato a abertura dos envelopes contendo as propostas das proponentes habilitadas.

8.1.4.2. No caso de não haver a renúncia expressa de todas as licitantes da interposição de recurso, nos termos do item anterior, a CPL designará a data da abertura da nova reunião para o julgamento dos recursos interpostos e abertura dos envelopes “proposta”, ficando cientes as licitantes da designação.

8.1.5. Havendo a inabilitação das licitantes e permanecendo a mesma situação após a homologação do julgamento final, o envelope de nº 02 “proposta”, fechado e rubricado por todos os presentes, será devolvido às respectivas licitantes.

8.1.6. Lavrar atas circunstanciadas das sessões da licitação, que serão assinadas pelos membros da CPL e por todas as licitantes presentes, independente de terem ou não sido julgadas habilitadas.

8.1.7. No término de seus trabalhos, a CPL elaborará o relatório final, concluindo, formal e explicitadamente com a recomendação da proponente vencedora, nos termos dispostos neste Edital, podendo ainda, quando julgar conveniente, propor a revogação ou anulação da licitação, dentro do prazo, justificando a proposição.

8.1.8. A CPL, em qualquer fase da licitação, poderá promover diligência, visando esclarecer ou completar a instrução do processo.

9. JULGAMENTO

9.1. O julgamento será realizado pela CPL levando em consideração o menor preço Global.(somando lote 01 e 02).

9.2. Esta licitação será processada e julgada com a observância do previsto nos artigos 43 e 44, seus incisos e parágrafos da Lei 8.666/93 e alterações.

9.3. Em caso de empate entre duas ou mais propostas, depois de obedecido ao disposto no art.III, parágrafo II, da Lei 8.666/93, será utilizado o sorteio, em ato público, com a convocação prévia de todas as licitantes.

9.4. Serão desclassificadas as propostas com preços excessivos ou que, após análise da CPL, contiverem preços manifestamente inexequíveis. Neste caso, antes da desclassificação, a CPL marcará, por escrito, o prazo de 02 (dois) dias corridos para que a empresa prove, por escrito, a compatibilidade dos preços com os praticados no mercado e com o preço atualizado do orçamento anexo ao edital. Se a justificativa não for aceita, efetivar-se-á a desclassificação.

9.5. A análise das propostas pela CPL visará ao atendimento das condições estabelecidas neste Edital e seus anexos, sendo desclassificadas as propostas:

- a) Cujo objeto não atenda as especificações, prazos e condições fixados no Edital;
- b) Que apresentem preço baseado em proposta das demais licitantes;

9.6. Serão desconsideradas ofertas ou vantagens baseadas nas propostas das demais licitantes.

9.7. No tocante aos preços, as propostas serão verificadas quanto à exatidão das operações aritméticas que conduziram ao valor total orçado, procedendo-se às correções no caso de eventuais erros, tomando-se como corretos os preços unitários. As correções efetuadas



Prefeitura Municipal de Arcos

Estado de Minas Gerais

Rua Getúlio Vargas, 228 -Centro - Cep 35588-000 Fone (37) 3359-7900
CGC: 18.306.662/0001-50 - Email: arcosprefeitura@arcos.mg.gov.br

serão consideradas para apuração do valor da proposta.

9.8. Constatado o atendimento dos requisitos previstos neste edital, a licitante será declarada vencedora do certame.

9.9. Será desclassificada ou inabilitada a licitante que deixar de apresentar qualquer documento exigido neste edital e seu(s) anexo(s).

10. DA IMPUGNAÇÃO

10.1. Em conformidade com o § 1º do art. 42 da Lei Federal nº 8.666/93: *“Qualquer cidadão é parte legítima para impugnar edital de licitação por irregularidade na aplicação desta Lei, devendo protocolar o pedido até 5 (cinco) dias úteis antes da data fixada para a abertura dos envelopes de habilitação, devendo a Administração julgar e responder à impugnação em até 3 (três) dias úteis, sem prejuízo da faculdade prevista no § 1º do art. 113”.*

10.1.1. O § 2º diz que: *“Decairá do direito de impugnar os termos do edital de licitação perante a administração o licitante que não o fizer até o segundo dia útil que anteceder a abertura dos envelopes de habilitação em concorrência, a abertura dos envelopes com as propostas em convite, tomada de preços ou concurso, ou a realização de leilão, as falhas ou irregularidades que viciariam esse edital, hipótese em que tal comunicação não terá efeito de recurso. (Redação dada pela Lei nº 8.883, de 1994)”.*

11. DOS RECURSOS

11.1. Em todas as fases da presente licitação, serão observadas as normas previstas nos incisos, alíneas e parágrafos do artigo 109 da Lei Federal nº 8.666/93.

11.2. Não será conhecido recurso cuja parte tenha sido apresentada fora do prazo legal e/ou subscrito por procurador não habilitado legalmente no processo a responder pela licitante.

11.3. Para fins de recebimento e análise das impugnações e recursos, somente serão aceitas àquelas devidamente protocolados junto ao Departamento de Licitações desta Municipalidade, não sendo considerados àqueles encaminhados por *fac símile*, correio postal ou correio eletrônico, ou, entregues sem o devido protocolo.

12. DO PRAZO PARA A ASSINATURA, ACRESCIMOS E SUPRESSÕES DO CONTRATO

12.1. Esgotados todos os prazos recursais, a Administração, no prazo de até 05 (cinco) dias úteis, convocará a vencedora para assinar o contrato, sob pena de decair do direito à contratação, sem prejuízo das sanções previstas no art. 81 da referida legislação.

12.2. O prazo de que trata o item anterior poderá ser prorrogado uma vez, pelo mesmo período, desde que seja feito de forma motivada e durante o transcurso do prazo constante do item 11.1.

12.3. Se, dentro do prazo, a convocada não assinar o contrato, a Administração convocará as licitantes remanescentes, na ordem de classificação, para a assinatura do contrato, em igual prazo e nas mesmas condições propostas pela primeira classificada, inclusive quando os preços atualizados pelo critério previsto neste edital, ou então revogará a licitação, sem prejuízo da aplicação da pena de multa, no valor correspondente a 10% do valor do contrato e mais a suspensão temporária de participar em licitação e impedindo de contratar com a Administração, pelo prazo de 02 (dois) anos.

12.4. O contrato para o atendimento das disposições do presente Edital poderá ser



Prefeitura Municipal de Arcos

Estado de Minas Gerais

Rua Getúlio Vargas, 228 -Centro - Cep 35588-000 Fone (37) 3359-7900
CGC: 18.306.662/0001-50 - Email: arcosprefeitura@arcos.mg.gov.br

fracionado, visando o atendimento e a necessidade da administração municipal, não havendo obrigação de quantidade, nem periodicidade de contratação.

12.5. A proponente contratada ficará obrigada a aceitar, nas mesmas condições contratuais, os acréscimos ou supressões que se fizerem necessários, até 25% (vinte e cinco por cento) do valor inicial do Contrato, salvo as supressões resultantes de acordo celebrado entre as partes, que poderão ultrapassar o limite indicado.

12.6. No ato de assinatura do contrato o contratado e o Prefeito Municipal deverão assinar a declaração de que atendeu a todos os dispositivos constantes na legislação em vigor, em especial à Lei 8.666/93 e suas alterações, inclusive quanto à forma de publicação, e ao Decreto nº 7.983, de 08/04/2013.

13. CAUÇÃO E GARANTIA DO CONTRATO

13.1. Para assinar o Contrato, deverá a vencedora prestar garantia de 5% (cinco por cento) do valor deste, a preços iniciais, sob pena de decair o direito à contratação.

13.2. A caução inicial será reforçada durante a execução dos serviços contratados, de forma a totalizar sempre 5% (cinco por cento) do valor vigente do Contrato (preços iniciais mais reajustamento se houver).

13.3. A garantia e seus reforços poderão ser realizados em uma das seguintes modalidades:

a) caução em dinheiro ou título da dívida pública.

b) seguro garantia.

c) carta de fiança bancária.

13.4. No caso de fiança bancária, esta deverá ser, fornecida por um banco localizado no Brasil, pelo prazo mínimo de 06 (seis) meses, devendo a Contratada providenciar sua prorrogação, por toda a duração do Contrato, independente de notificação do Município, sob pena de rescisão contratual, ressalvados os casos em que a duração do Contrato for inferior ao prazo acima estipulado, quando deverá a caução ser feita pelo prazo contratual.

13.5. No caso da opção pelo seguro garantia o mesmo será feito mediante entrega da competente apólice emitida por entidade em funcionamento no País, e em nome do Município, cobrindo o risco de quebra do Contrato, pelo prazo da duração do Contrato, devendo a Contratada providenciar sua prorrogação, por toda a duração do Contrato, independente de notificação do Município, sob pena de rescisão contratual.

13.6. No caso de opção pelo Título da Dívida Pública, estes deverão estar acompanhados de laudo de avaliação da Secretaria do Tesouro Nacional, no qual esta informará sobre a exequibilidade, valor e prazo de resgate, taxa de atualização e condições de resgate.

13.7. A garantia prestada pela licitante vencedora lhe será restituída ou liberada 60 (sessenta) dias corridos após o Recebimento Definitivo do(s) serviço(s).

13.8. A Contratada é responsável pelos danos causados diretamente à Administração ou a terceiros, na forma do art. 70 da Lei Federal nº 8.666/93. A Contratada é responsável pelos encargos trabalhistas, previdenciários, fiscais e comerciais resultantes da execução do Contrato.

14. DAS CONDIÇÕES DE PAGAMENTO

14.1. O pagamento decorrente da concretização do objeto desta licitação será efetuado pelo Departamento Financeiro do Município de Arcos/MG, no prazo de 30 (Trinta) dias, contado da prestação do serviço e da apresentação do documento fiscal correspondente, acompanhado da respectiva ordem de execução de serviço.

14.2. Não será efetuado qualquer pagamento à contratada, em caso de descumprimento das condições de habilitação e qualificação exigidas na licitação.



Prefeitura Municipal de Arcos

Estado de Minas Gerais

Rua Getúlio Vargas, 228 - Centro - Cep 35588-000 Fone (37) 3359-7900

CGC: 18.306.662/0001-50 - Email: arcosprefeitura@arcos.mg.gov.br

14.3. É vedada a realização de pagamento antes da execução do serviço ou se o mesmo não estiver de acordo com as especificações deste instrumento.

14.4. Os pagamentos encontram-se ainda condicionados à apresentação das seguintes comprovações dos documentos: Documentação relativa à regularidade para com a Seguridade Social (INSS), Fundo de Garantia por Tempo de Serviço (FGTS), Trabalhista e Fazendas Federal, Estadual e Municipal e Certidão Negativa do Contribuinte Municipal.

14.5. As condições completas para pagamento estarão contidas no edital.

14.6. Em caso de irregularidade na emissão dos documentos fiscais, o prazo será contado a partir de sua reapresentação, desde que devidamente regularizados.

15. DA EXECUÇÃO

15.1. Os serviços serão executados de conformidade com o previsto no item 01 - Do Objeto - e deverão ser prestados de acordo com as informações prestadas pelo Município, mediante Ordem de Serviço de acordo com o Cronograma Físico Financeiro.

15.2. O contrato originado da presente requisição, terá o prazo de vigência de 05 (cinco) meses à partir da assinatura do mesmo, e o serviço deverá ser realizado no prazo máximo de 06 (Seis) meses corridos a partir do recebimento da ordem de execução de serviço, conforme demonstrado no Cronograma Físico Financeiro anexo, sendo se necessário feitas as devidas prorrogações por meio de termo aditivo, conforme o art. 57 da Lei Federal nº 8.666/93.

16. DA FISCALIZAÇÃO DA EXECUÇÃO DO CONTRATO

16.1. O CONTROLE, AVALIAÇÃO, VISTORIA E FISCALIZAÇÃO, ficarão a cargo do fiscal do contrato, indicado pelo Secretário Responsável por cada Secretaria, onde poderá exigir informações adicionais que julgue necessário desde que a solicitação seja feita por escrito. Se o secretário não designar o gestor de contrato de sua respectiva secretaria, ele mesmo será o gestor..

16.2. Caberá à fiscalização exercer rigoroso controle do cumprimento do Contrato, em especial quanto à quantidade e qualidade dos serviços realizados, fazendo-se cumprir todas as disposições da Lei, do presente Edital, das normas técnicas aplicáveis e do respectivo Contrato.

16.3. Verificada a ocorrência de irregularidade no cumprimento do Contrato, a fiscalização comunicará imediatamente o fato, por escrito, à Secretaria Municipal de Obras e Serviços Públicos, que determinará, junto ao órgão competente, as providências necessárias, inclusive a aplicação de penalidades, quando for o caso.

16.4. A atividade de fiscalização do Município não eximirá a Contratada da responsabilidade pela execução do objeto do Contrato, na estrita conformidade com o estabelecido no presente Edital.

16.5. A Contratada permitirá e facilitará as atividades de fiscalização, propiciando o livre acesso a locais e documentos, e fornecendo dados e informações referentes aos serviços contratados.

17. DAS OBRIGAÇÕES DA CONTRATADA

17.1. Constituem obrigações da Contratada:

a) promover o registro do Contrato junto ao CREA-MG/CAU-MG, fornecendo à Contratante as vias das ART's/ RRTT's relativas à execução das obras devidamente quitadas.(o campo observações deverá fazer referencia ao contrato de repasse).



Prefeitura Municipal de Arcos

Estado de Minas Gerais

Rua Getúlio Vargas, 228 -Centro - Cep 35588-000 Fone (37) 3359-7900
CGC: 18.306.662/0001-50 - Email: arcosprefeitura@arcos.mg.gov.br

- b)** matricular os serviços no INSS e entregar à Contratante as guias de recolhimento das contribuições devidas ao INSS e ao FGTS, nos termos da legislação específica em vigor. As referidas guias serão acompanhadas de declaração elaborada em papel timbrado da Contratada, carimbada e assinada por pessoa legalmente habilitada para tal fim, atestando, sob as penas da lei, que as mesmas correspondem fielmente ao total da mão-de-obra empregada nos serviços contratados.
- c)** manter o livro de ocorrências diárias, contendo todas as particularidades dos serviços, com o visto da pessoa credenciada pela Contratada e Município de Arcos.
- d)** responder por todos os ônus e obrigações concernentes às legislações Fiscal, Previdenciária, Trabalhista e Comercial, inclusive os decorrentes de acidentes de trabalho.
- e)** fazer com que os componentes da equipe de mão-de-obra operacional (operários), exerçam as suas atividades, fazendo uso dos equipamentos de segurança requeridos para as atividades desenvolvidas, em observância à legislação pertinente.
- f)** executar os serviços conforme cronograma, nos prazos pactuados.
- g)** Fornecer a relação de equipamentos e indicação do pessoal técnico.
- h)** Emitir planilha orçamentária da proposta vencedora da licitação já com os descontos propostos item a item.
- i)** Emitir cronograma físico-financeira, atualizado após a licitação, já com os descontos propostos item a item.
- j)** As ferramentas e equipamentos leves deverão ser fornecidos pela Contratada.
- k)** Os materiais a serem utilizados na execução dos serviços serão fornecidos pela Contratada.
- l)** Os Equipamentos de Proteção Individual (EPI) serão de responsabilidade do fornecimento e fiscalização da utilização dos mesmo pela Contratada.
- m)** A Contratada deverá seguir todas as Normas Regulamentadoras do Ministério do Trabalho, principalmente as NR-06, 07 e 09.
- n)** Todos as máquinas, equipamentos leves e pesados utilizados, bem como todos os encargos e demais despesas serão de inteira responsabilidade da Contratada.
- o)** As medições serão realizadas mensalmente, somente de etapas/serviços concluídos.
- p)** A ordem de execução dos serviços será determinada de acordo com a conveniência da Administração.
- q)** O cronograma físico financeiro poderá ser alterado, conforme disponibilidade financeira e/ou conveniência da Administração.
- r)** A Empresa contratada deverá disponibilizar um Responsável Técnico que deverá se reunir com a Contratante sempre que a mesma demandar.
- s)** É obrigatório a entrega da nota fiscal onde foi prestado o serviço. Não serão aceitas notas fiscais enviadas por email para fim de recebimento.
- t)** O local da prestação do serviço será na área 2 e 3 da Rua Caneto Vieira e Fundos com a Rua Deusdedes Rodrigues de Souza que será fornecido na ordem de execução de serviço, onde será conferido pelo responsável do Departamento.
- u)** No caso de reprovação do serviço, a empresa terá 30 (trinta) dias corridos para regularização do mesmo. Em caso de retirada de equipamento, o custo será por conta da contratada. A data e o horário do novo serviço serão informados pelo requisitante.
- v) Documentação Complementar:** Anotação de Responsabilidade Técnica ART da empresa.
- w) Gestão e Fiscalização do Contrato:** O CONTROLE, AVALIAÇÃO, VISTORIA E FISCALIZAÇÃO, ficarão a cargo do fiscal do contrato, indicado pelo Secretário Responsável por cada Secretaria, onde poderá exigir informações adicionais que julgue necessário desde que a solicitação seja feita por escrito. Se o secretário não designar o gestor de contrato de sua respectiva secretaria, ele mesmo será o gestor.
- x)** A ordem de execução dos serviços será determinada de acordo com a conveniência da



Prefeitura Municipal de Arcos

Estado de Minas Gerais

Rua Getúlio Vargas, 228 -Centro - Cep 35588-000 Fone (37) 3359-7900
CGC: 18.306.662/0001-50 - Email: arcosprefeitura@arcos.mg.gov.br

Administração.

y) cronograma físico financeiro poderá ser alterado, conforme disponibilidade financeira e/ou conveniência da Administração.

17.2. O Responsável Técnico indicado pela licitante Contratada acompanhará todas as fases dos serviços.

18. DA DOTAÇÃO ORÇAMENTÁRIA

18.1. Dotação orçamentária:

02.10.08.243.9022.1.175.000.4.4.90.51.01 (315/1521) - Secretaria Municipal de Desenvolvimento e Integração Social.

19. DISPOSIÇÕES GERAIS

19.1. Não serão consideradas as propostas que deixarem de atender qualquer das disposições do presente Edital.

19.2. Não serão admitidas, por qualquer motivo, modificação ou substituições das propostas ou quaisquer outros documentos.

19.3. Só terão direitos a usar a palavra, rubricar as propostas, apresentar reclamação ou recursos, assinar atas e os contratos, as licitantes ou seus representantes credenciados e os membros da CPL.

19.4. Uma vez iniciada a abertura dos envelopes relativos a documentação, não serão admitidos à licitação os participantes retardatários.

19.5. A inabilitação da licitante em qualquer das fases do procedimento licitatório importa preclusão do seu direito de participar das fases subsequentes.

19.6. Em nenhuma hipótese será concedido prazo para apresentação da documentação e propostas exigidas no Edital e não apresentadas na reunião de recebimento, ficando neste caso as propostas inabilitadas, sem direito ao recurso previsto na Lei Federal nº 8.666/93.

19.7. Os documentos retirados dos envelopes, para o julgamento da habilitação, serão rubricados pela Comissão Permanente de Licitações e pelos representantes ou procuradores das empresas licitantes. O procedimento será repetido quando da abertura das propostas.

19.8. Ao Prefeito fica assegurado o direito de no interesse do Município, revogar ou anular a presente licitação, conforme lhe faculta o artigo 49, da Lei Federal nº 8.666/93.

19.9. O Município reserva-se o direito de fiscalizar a Contratada quanto a eficiência em relação ao serviço prestado, bem como fiel cumprimento de todas as obrigações contidas no presente Edital.

19.10. Fica eleito o Foro da Comarca de Arcos/MG para dirimir quaisquer litígios decorrentes deste Edital.

19.11. Maiores informações serão prestadas aos interessados, no horário de expediente, junto à Prefeitura Municipal de Arcos/MG pelos telefones (37)3359-7905 ou 7923 ou ainda pelo site www.arcos.mg.gov.br.

Arcos/MG, 17 de fevereiro de 2020.

Helen Cristina Batista
Diretora Departamento de Licitações



Prefeitura Municipal de Arcos

Estado de Minas Gerais

Rua Getúlio Vargas, 228 - Centro - Cep 35588-000 Fone (37) 3359-7900
CGC: 18.306.662/0001-50 - Email: arcosprefeitura@arcos.mg.gov.br

ANEXO I

05

TERMO REQUISITÓRIO

Da: Secretaria Municipal de Desenvolvimento e Integração Social – SEMDIS.

Para: Departamento de Licitação.

Encaminhamento: Pregoeiro ou Presidente da Comissão Permanente da Licitação.

Assunto: Formalização de Processo Licitatório para Construção do Bloco de Serviços - Finalização e o Bloco Feminino do Centro de Acolhimento Institucional, para atender as demandas da Sociedade em relação às Crianças e Adolescentes do município de Arcos/MG.

Objeto: Construção do Bloco de Serviços - Finalização e o Bloco Feminino do Centro de Acolhimento Institucional da Secretaria Municipal de Desenvolvimento e Integração Social, no Município de Arcos.

Justificativa: A formalização do processo tem por objetivo a prestação de serviços de diversas Secretarias para atendimento a serviços a serem realizados para o Município de Arcos/MG. Em específico para construir um novo espaço para acolher as crianças e adolescentes vítimas de maus tratos, negligência e abandono, pois consideramos relevante propiciar um ambiente adequado que servirá como lar temporário aos acolhidos no Centro de Acolhimento Institucional.

Arcos, 31 de Janeiro 2020.

Otávio Pires de Miranda - MASP: 5.096/2
Secretário Municipal de Desenvolvimento e Integração Social



Prefeitura Municipal de Arcos

Estado de Minas Gerais

Rua Getúlio Vargas, 228 -Centro - Cep 35588-000 Fone (37) 3359-7900
CGC: 18.306.662/0001-50 - Email: arcosprefeitura@arcos.mg.gov.br

TERMO DE REFERÊNCIA

IDENTIFICAÇÃO:

Proprietário: Prefeitura Municipal de Arcos

Empreendimento: Bloco de Serviços - Finalização e o Bloco Feminino do Centro de Acolhimento

Cidade: Arcos/MG

Tipologias deste Empreendimento:

Total de Blocos: 02

- 1. Introdução:** Este Termo de Referência visa orientar na Contratação de empresa para Serviço de Construção do Bloco do Bloco de Serviços - Finalização e o Bloco Feminino(Serviços Preliminares e Gerais, Infraestrutura, Esperas de Instalação Eletricas, Telefonicas, Hidraulicas, Esgoto e Águas Pluviais)do Centro de Acolhimento Institucional da Secretaria Municipal de Desenvolvimento e Integração Social, no Município de Arcos.
Estabelece também normas gerais e específicas, métodos de trabalho e padrões de conduta para os serviços descritos, devendo ser considerado como complementar as demais exigências dos documentos contratuais.
- 2. Justificativa:** Justifica-se a presente contratação, a necessidade de construir um novo espaço para acolher as crianças e adolescentes vítimas de maus tratos, negligência e abandono, pois consideramos relevante propiciar um ambiente adequado que servirá como lar temporário aos acolhidos no Centro de Acolhimento Institucional. A formalização do processo tem por objetivo a prestação de serviços de diversas Secretarias para atendimento a serviços a serem realizados para o Município de Arcos/MG.
- 3. Objeto:** Construção do do Bloco de Serviços - Finalização e o Bloco Feminino do Centro de Acolhimento Institucional da Secretaria Municipal de Desenvolvimento e Integração Social, no Município de Arcos.
- 4. Requisitos:** Os prestadores/fornecedores interessados em contratar com o município deverão atender aos requisitos aplicáveis às licitações públicas, a serem definidos pelo Departamento de Licitações e leis de licitações em vigor, bem como atender todos requisitos presentes no memorial descritivo abaixo.

Para boa execução dos serviços deverão ser consideradas as seguintes informações:



Prefeitura Municipal de Arcos

Estado de Minas Gerais

Rua Getúlio Vargas, 228 - Centro - Cep 35588-000 Fone (37) 3359-7900
CGC: 18.306.662/0001-50 - Email: arcosprefeitura@arcos.mg.gov.br

PLANILHA ORÇAMENTÁRIA DE CUSTOS - CENTRO DE ACOLHIMENTO ARCOS MG - BLOCO DE SERVIÇOS - FINALIZAÇÃO

3 SUPRAESTRUTURA	
3,1	FABRICAÇÃO DE FÔRMA PARA PILARES E ESTRUTURAS SIMILARES, EM MADEIRA SERRADA, E=25 MM. AF_12/2015
3,2	MONTAGEM E DESMONTAGEM DE FÔRMA DE VIGA, ESCORAMENTO COM PONTALETE DE MADEIRA, PÉ-DIREITO SIMPLES, EM MADEIRA SERRADA, 2 UTILIZAÇÕES. AF_12/2015
3,3	CONCRETAGEM DE PILARES, FCK = 25 MPA, COM USO DE BALDES EM EDIFICAÇÃO COM SEÇÃO MÉDIA DE PILARES MENOR OU IGUAL A 0,25 M ² - LANÇAMENTO, ADENSAMENTO E ACABAMENTO. AF_12/2015
3,4	ARMAÇÃO DE PILAR OU VIGA DE UMA ESTRUTURA CONVENCIONAL DE CONCRETO ARMADO EM UMA EDIFICAÇÃO TÉRREA OU SOBRADO UTILIZANDO AÇO CA-60 DE 5,0 MM - MONTAGEM. AF_12/2015
3,5	ARMAÇÃO DE PILAR OU VIGA DE UMA ESTRUTURA CONVENCIONAL DE CONCRETO ARMADO EM UMA EDIFICAÇÃO TÉRREA OU SOBRADO UTILIZANDO AÇO CA-50 DE 10,0 MM - MONTAGEM. AF_12/2015
3,6	LAJE PRE-MOLDADA P/FORRO, SOBRECARGA 100KG/M ² , VAOS ATE 3,50M/E=8CM, C/LAJOTAS E CAP. C/CONC FCK=20MPA, 3CM, INTER-EIXO 38CM, C/ESCORAMENTO (REAPR.3X) E FERRAGEM NEGATIVA
4 PAREDES E PAINÉIS	
4,1	ALVENARIA DE VEDAÇÃO DE BLOCOS CERÂMICOS FURADOS NA VERTICAL DE 14X19X39CM (ESPESSURA 14CM) DE PAREDES COM ÁREA LÍQUIDA MENOR QUE 6M ² SEM VÃOS E ARGAMASSA DE ASSENTAMENTO COM PREPARO EM BETONEIRA. AF_06/2014
4,2	VERGA MOLDADA IN LOCO COM UTILIZAÇÃO DE BLOCOS CANALETA PARA JANELAS COM ATÉ 1,5 M DE VÃO. AF_03/2016
4,3	CONTRAVERGA MOLDADA IN LOCO COM UTILIZAÇÃO DE BLOCOS CANALETA PARA VÃOS DE ATÉ 1,5 M DE COMPRIMENTO. AF_03/2016
3 ESQUADRIAS	
3,1	KIT DE PORTA DE MADEIRA PARA VERNIZ, SEMI-OCA (LEVE OU MÉDIA), PADRÃO MÉDIO, 80X210CM, ESPESSURA DE 3,5CM, ITENS INCLUSOS: DOBRADIÇAS, MONTAGEM E INSTALAÇÃO DO BATENTE, SEM FECHADURA - FORNECIMENTO E INSTALAÇÃO. AF_08/2015
3,2	PORTA EM ALUMÍNIO DE ABRIR TIPO VENEZIANA COM GUARNIÇÃO, FIXAÇÃO COM PARAFUSOS - FORNECIMENTO E INSTALAÇÃO. AF_08/2015
3,3	JANELA DE ALUMÍNIO MAXIM-AR, FIXAÇÃO COM PARAFUSO SOBRE CONTRAMARCO (EXCLUSIVE CONTRAMARCO), COM VIDROS, PADRÔNIZADA. AF_07/2016
3,4	JANELA DE ALUMÍNIO DE CORRER, 2 FOLHAS, FIXAÇÃO COM PARAFUSO SOBRE CONTRAMARCO (EXCLUSIVE CONTRAMARCO), COM VIDROS PADRONIZADA. AF_07/2016
3,5	JANELA DE ALUMÍNIO DE CORRER, 4 FOLHAS, FIXAÇÃO COM PARAFUSO SOBRE CONTRAMARCO (EXCLUSIVE CONTRAMARCO), COM VIDROS, PADRONIZADA. AF_07/2016
4 COBERTURAS	
4,1	TRAMA DE MADEIRA COMPOSTA POR TERÇAS PARA TELHADOS DE ATÉ 2 ÁGUAS PARA TELHA ONDULADA DE FIBROCIMENTO, METÁLICA, PLÁSTICA OU TERMOACÚSTICA, INCLUSO TRANSPORTE VERTICAL. AF_12/2015
4,2	TELHAMENTO COM TELHA ONDULADA DE FIBROCIMENTO E = 6 MM, COM RECOBRIMENTO LATERAL DE 1 1/4 DE ONDA PARA TELHADO COM INCLINAÇÃO MÁXIMA DE 10°, COM ATÉ 2 ÁGUAS, INCLUSO IÇAMENTO. AF_06/2016
4,2	RUFO EM CHAPA DE AÇO GALVANIZADO NÚMERO 24, CORTE DE 25 CM, INCLUSO TRANSPORTE VERTICAL. AF_06/2016
4,3	CALHA EM CHAPA DE AÇO GALVANIZADO NÚMERO 24, DESENVOLVIMENTO DE 33 CM, INCLUSO TRANSPORTE VERTICAL. AF_06/2016
4,4	EMBOÇAMENTO COM ARGAMASSA TRAÇO 1:2:9 (CIMENTO, CAL E AREIA). AF_06/2016
5 IMPERMEABILIZAÇÃO	
5,1	PINTURA COM EMULSÃO ASFÁLTICA, DUAS (2) DEMÃOS



Prefeitura Municipal de Arcos

Estado de Minas Gerais

Rua Getúlio Vargas, 228 - Centro - Cep 35588-000 Fone (37) 3359-7900
CGC: 18.306.662/0001-50 - Email: arcosprefeitura@arcos.mg.gov.br

6	REVESTIMENTOS INTERNOS
6,1	CHAPISCO APLICADO EM ALVENARIAS E ESTRUTURAS DE CONCRETO INTERNAS, COM COLHER DE PEDREIRO. ARGAMASSA TRAÇO 1:3 COM PREPARO EM BETONEIRA 400L. AF_06/2014
6,2	EMBOÇO, PARA RECEBIMENTO DE CERÂMICA, EM ARGAMASSA TRAÇO 1:2:8, PREPARO MECÂNICO COM BETONEIRA 400L, APLICADO MANUALMENTE EM FACES INTERNAS DE PAREDES, PARA AMBIENTE COM ÁREA ENTRE 5M2 E 10M2, ESPESSURA DE 10MM, COM EXECUÇÃO DE TALISCAS. AF_06/2014
6,3	MASSA ÚNICA, PARA RECEBIMENTO DE PINTURA, EM ARGAMASSA TRAÇO 1:2:8, PREPARO MECÂNICO COM BETONEIRA 400L, APLICADA MANUALMENTE EM FACES INTERNAS DE PAREDES, ESPESSURA DE 10MM, COM EXECUÇÃO DE TALISCAS. AF_06/2014
6,4	REVESTIMENTO CERÂMICO PARA PAREDES INTERNAS COM PLACAS TIPO ESMALTADA EXTRA DE DIMENSÕES 20X20 CM APLICADAS EM AMBIENTES DE ÁREA MENOR QUE 5 M² NA ALTURA INTEIRA DAS PAREDES. AF_06/2014
7	FORROS
7,1	FORRO EM PLACAS DE GESSO, PARA AMBIENTES RESIDENCIAIS. AF_05/2017_P
8	REVESTIMENTOS EXTERNOS
8,1	CHAPISCO APLICADO EM ALVENARIAS E ESTRUTURAS DE CONCRETO INTERNAS, COM COLHER DE PEDREIRO. ARGAMASSA TRAÇO 1:3 COM PREPARO EM BETONEIRA 400L. AF_06/2014
8,2	MASSA ÚNICA, PARA RECEBIMENTO DE PINTURA, EM ARGAMASSA TRAÇO 1:2:8, PREPARO MECÂNICO COM BETONEIRA 400L, APLICADA MANUALMENTE EM FACES INTERNAS DE PAREDES, ESPESSURA DE 10MM, COM EXECUÇÃO DE TALISCAS. AF_06/2014
9	PINTURA
9,1	APLICAÇÃO MANUAL DE FUNDO SELADOR ACRÍLICO EM PAREDES EXTERNAS DE CASAS. AF_06/2014
9,2	APLICAÇÃO MANUAL DE PINTURA COM TINTA TEXTURIZADA ACRÍLICA EM PAREDES EXTERNAS DE CASAS, DUAS CORES. AF_06/2014
9,3	APLICAÇÃO DE FUNDO SELADOR ACRÍLICO EM PAREDES, UMA DEMÃO. AF_06/2014
9,4	APLICAÇÃO MANUAL DE PINTURA COM TINTA LÁTEX ACRÍLICA EM PAREDES, DUAS DEMÃOS. AF_06/2014
9,5	APLICAÇÃO DE FUNDO SELADOR LÁTEX PVA EM TETO, UMA DEMÃO. AF_06/2014
9,6	APLICAÇÃO E LIXAMENTO DE MASSA LÁTEX EM TETO, UMA DEMÃO. AF_06/2014
9,7	APLICAÇÃO MANUAL DE PINTURA COM TINTA LÁTEX PVA EM TETO, DUAS DEMÃOS. AF_06/2014
9,8	PINTURA EM VERNIZ SINTÉTICO BRILHANTE EM MADEIRA, TRES DEMAOS
10	PISOS
10,1	CONTRAPISO EM ARGAMASSA TRAÇO 1:4 (CIMENTO E AREIA), PREPARO MECÂNICO COM BETONEIRA 400 L, APLICADO EM ÁREAS SECAS SOBRE LAJE, NÃO ADERIDO, ESPESSURA 4CM. AF_06/2014
10,2	EXECUÇÃO DE PASSEIO (CALÇADA) OU PISO DE CONCRETO COM CONCRETO MOLDADO IN LOCO, FEITO EM OBRA, ACABAMENTO CONVENCIONAL, ESPESSURA 6 CM, ARMADO. AF_07/2016
10,3	REVESTIMENTO CERÂMICO PARA PISO COM PLACAS TIPO ESMALTADA EXTRA DE DIMENSÕES 45X45 CM APLICADA EM AMBIENTES DE ÁREA ENTRE 5 M2 E 10 M2. AF_06/2014
11	ACABAMENTOS
11,1	RODAPÉ CERÂMICO DE 7CM DE ALTURA COM PLACAS TIPO ESMALTADA EXTRA DE DIMENSÕES 45X45CM. AF_06/2014
11,2	SOLEIRA EM GRANITO, LARGURA 15 CM, ESPESSURA 2,0 CM. AF_06/2018
11,3	PEITORIL EM MARMORE BRANCO, LARGURA DE 15CM, ASSENTADO COM ARGAMASSA TRACO 1:4 (CIMENTO E AREIA MEDIA), PREPARO MANUAL DA ARGAMASSA
12	INSTALAÇÃO ELÉTRICAS E TELEFÔNICAS



Prefeitura Municipal de Arcos

Estado de Minas Gerais

Rua Getúlio Vargas, 228 - Centro - Cep 35588-000 Fone (37) 3359-7900
CGC: 18.306.662/0001-50 - Email: arcosprefeitura@arcos.mg.gov.br

12,1	QUADRO DE DISTRIBUICAO DE ENERGIA DE EMBUTIR, EM CHAPA METALICA, PARA 18 DISJUNTORES TERMOMAGNETICOS MONOPOLARES, COM BARRAMENTO TRIFASICO E NEUTRO, FORNECIMENTO E INSTALACAO
12,2	DISJUNTOR TERMOMAGNETICO BIPOLAR PADRAO NEMA (AMERICANO) 10 A 50A 240V, FORNECIMENTO E INSTALACAO
12,3	DISJUNTOR TERMOMAGNETICO TRIPOLAR PADRAO NEMA (AMERICANO) 60 A 100A 240V, FORNECIMENTO E INSTALACAO
12,4	PONTO DE ILUMINAÇÃO RESIDENCIAL INCLUINDO INTERRUPTOR SIMPLES (2 MÓDULOS), CAIXA ELÉTRICA, ELETRODUTO, CABO, RASGO, QUEBRA E CHUMBAMENTO (EXCLUINDO LUMINÁRIA E LÂMPADA). AF_01/2016
12,5	PONTO DE TOMADA RESIDENCIAL INCLUINDO TOMADA 10A/250V, CAIXA ELÉTRICA, ELETRODUTO, CABO, RASGO, QUEBRA E CHUMBAMENTO. AF_01/2016
12,6	PONTO DE TOMADA RESIDENCIAL INCLUINDO TOMADA 20A/250V, CAIXA ELÉTRICA, ELETRODUTO, CABO, RASGO, QUEBRA E CHUMBAMENTO. AF_01/2016
12,7	LUMINÁRIA TIPO PLAFON, DE SOBREPOR, COM 1 LÂMPADA LED - FORNECIMENTO E INSTALAÇÃO. AF_11/2017
13	INSTALAÇÃO HIDRÁULICAS
13,1	CAIXA D'ÁGUA EM POLIETILENO, 1000 LITROS, COM ACESSÓRIOS
13,2	TUBO, PVC, SOLDÁVEL, DN 25 MM, INSTALADO EM RESERVAÇÃO DE ÁGUA DE EDIFICAÇÃO QUE POSSUA RESERVATÓRIO DE FIBRA/FIBROCIMENTO FORNECIMENTO E INSTALAÇÃO. AF_06/2016
13,3	CURVA 90 GRAUS, PVC, SOLDÁVEL, DN 25 MM, INSTALADO EM RESERVAÇÃO DE ÁGUA DE EDIFICAÇÃO QUE POSSUA RESERVATÓRIO DE FIBRA/FIBROCIMENTO FORNECIMENTO E INSTALAÇÃO. AF_06/2016
13,4	JOELHO 90 GRAUS, PVC, SOLDÁVEL, DN 25MM, INSTALADO EM RAMAL DE DISTRIBUIÇÃO DE ÁGUA - FORNECIMENTO E INSTALAÇÃO. AF_12/2014
13,5	JOELHO 90 GRAUS COM BUCHA DE LATÃO, PVC, SOLDÁVEL, DN 25MM, X 1/2" INSTALADO EM RAMAL OU SUB-RAMAL DE ÁGUA - FORNECIMENTO E INSTALAÇÃO. AF_12/2014
13,6	ADAPTADOR CURTO COM BOLSA E ROSCA PARA REGISTRO, PVC, SOLDÁVEL, DN 25 MM X 3/4 , INSTALADO EM RESERVAÇÃO DE ÁGUA DE EDIFICAÇÃO QUE POSSUA RESERVATÓRIO DE FIBRA/FIBROCIMENTO FORNECIMENTO E INSTALAÇÃO. AF_06/2016
13,7	LUVA, PVC, SOLDÁVEL, DN 25MM, INSTALADO EM PRUMADA DE ÁGUA - FORNECIMENTO E INSTALAÇÃO. AF_12/2014
13,8	TUBO, PVC, SOLDÁVEL, DN 32 MM, INSTALADO EM RESERVAÇÃO DE ÁGUA DE EDIFICAÇÃO QUE POSSUA RESERVATÓRIO DE FIBRA/FIBROCIMENTO FORNECIMENTO E INSTALAÇÃO. AF_06/2016
13,9	CURVA 90 GRAUS, PVC, SOLDÁVEL, DN 32 MM, INSTALADO EM RESERVAÇÃO DE ÁGUA DE EDIFICAÇÃO QUE POSSUA RESERVATÓRIO DE FIBRA/FIBROCIMENTO FORNECIMENTO E INSTALAÇÃO. AF_06/2016
13,10	TE, PVC, SOLDÁVEL, DN 32MM, INSTALADO EM RAMAL OU SUB-RAMAL DE ÁGUA - FORNECIMENTO E INSTALAÇÃO. AF_12/2014
13,11	BUCHA DE REDUÇÃO, PPR, 32 X 25, CLASSE PN 25, INSTALADO EM PRUMADA DE ÁGUA - FORNECIMENTO E INSTALAÇÃO. AF_06/2015
13,12	TUBO, PVC, SOLDÁVEL, DN 50MM, INSTALADO EM PRUMADA DE ÁGUA - FORNECIMENTO E INSTALAÇÃO. AF_12/2014
13,13	CURVA 90 GRAUS, PVC, SOLDÁVEL, DN 50MM, INSTALADO EM PRUMADA DE ÁGUA - FORNECIMENTO E INSTALAÇÃO. AF_12/2014
13,14	TE, PVC, SOLDÁVEL, DN 50MM, INSTALADO EM PRUMADA DE ÁGUA - FORNECIMENTO E INSTALAÇÃO. AF_12/2014
13,15	REGISTRO DE GAVETA BRUTO, LATÃO, ROSCÁVEL, 1", COM ACABAMENTO E CANOPLA CROMADOS, INSTALADO EM RESERVAÇÃO DE ÁGUA DE EDIFICAÇÃO QUE POSSUA RESERVATÓRIO DE FIBRA/FIBROCIMENTO - FORNECIMENTO E INSTALAÇÃO. AF_06/2016
13,16	REGISTRO DE ESFERA, PVC, SOLDÁVEL, DN 32 MM, INSTALADO EM RESERVAÇÃO DE ÁGUA DE EDIFICAÇÃO QUE POSSUA RESERVATÓRIO DE FIBRA/FIBROCIMENTO FORNECIMENTO E INSTALAÇÃO. AF_06/2016
13,17	FURO EM ALVENARIA PARA DIÂMETROS MENORES OU IGUAIS A 40 MM. AF_05/2015
13,18	FURO EM CONCRETO PARA DIÂMETROS MENORES OU IGUAIS A 40 MM. AF_05/2015
13,19	RASGO EM ALVENARIA PARA RAMAIS/ DISTRIBUIÇÃO COM DIAMETROS MENORES OU IGUAIS A 40 MM. AF_05/2015
13,20	CHUMBAMENTO LINEAR EM ALVENARIA PARA RAMAIS/DISTRIBUIÇÃO COM DIÂMETROS MENORES OU IGUAIS A 40 MM. AF_05/2015
13,21	ENGATE FLEXÍVEL EM PLÁSTICO BRANCO, 1/2" X 40CM - FORNECIMENTO E INSTALAÇÃO. AF_12/2013



Prefeitura Municipal de Arcos

Estado de Minas Gerais

Rua Getúlio Vargas, 228 - Centro - Cep 35588-000 Fone (37) 3359-7900
CGC: 18.306.662/0001-50 - Email: arcosprefeitura@arcos.mg.gov.br

14	
INSTALAÇÃO DE ESGOTO E ÁGUAS PLUVIAIS	
14,1	TUBO PVC, SERIE NORMAL, ESGOTO PREDIAL, DN 40 MM, FORNECIDO E INSTALADO EM RAMAL DE DESCARGA OU RAMAL DE ESGOTO SANITÁRIO. AF_12/2014
14,2	JOELHO 90 GRAUS, PVC, SERIE NORMAL, ESGOTO PREDIAL, DN 40 MM, JUNTA SOLDÁVEL, FORNECIDO E INSTALADO EM RAMAL DE DESCARGA OU RAMAL DE ESGOTO SANITÁRIO. AF_12/2014
14,3	TUBO PVC, SÉRIE R, ÁGUA PLUVIAL, DN 75 MM, FORNECIDO E INSTALADO EM CONDUTORES VERTICAIS DE ÁGUAS PLUVIAIS. AF_12/2014
14,4	JOELHO 90 GRAUS, PVC, SERIE NORMAL, ESGOTO PREDIAL, DN 75 MM, JUNTA ELÁSTICA, FORNECIDO E INSTALADO EM RAMAL DE DESCARGA OU RAMAL DE ESGOTO SANITÁRIO. AF_12/2014
14,5	JOELHO 45 GRAUS, PVC, SERIE NORMAL, ESGOTO PREDIAL, DN 75 MM, JUNTA ELÁSTICA, FORNECIDO E INSTALADO EM RAMAL DE DESCARGA OU RAMAL DE ESGOTO SANITÁRIO. AF_12/2014
14,6	TUBO PVC, SERIE NORMAL, ESGOTO PREDIAL, DN 100 MM, FORNECIDO E INSTALADO EM RAMAL DE DESCARGA OU RAMAL DE ESGOTO SANITÁRIO. AF_12/2014
14,7	CAIXA DE INSPEÇÃO EM CONCRETO PRÉ-MOLDADO DN 60CM COM TAMPA H= 60CM - FORNECIMENTO E INSTALACAO
14,8	SIFÃO DO TIPO FLEXÍVEL EM PVC 1" X 1.1/2" - FORNECIMENTO E INSTALAÇÃO. AF_12/2013
14,9	FURO EM ALVENARIA PARA DIÂMETROS MENORES OU IGUAIS A 40 MM. AF_05/2015
14,10	FURO EM ALVENARIA PARA DIÂMETROS MAIORES QUE 40 MM E MENORES OU IGUAIS A 75 MM. AF_05/2015
14,11	RASGO EM ALVENARIA PARA RAMAIS/ DISTRIBUIÇÃO COM DIAMETROS MENORES OU IGUAIS A 40 MM. AF_05/2015
14,12	CHUMBAMENTO LINEAR EM ALVENARIA PARA RAMAIS/DISTRIBUIÇÃO COM DIÂMETROS MENORES OU IGUAIS A 40 MM. AF_05/2015
14,13	CHUMBAMENTO PONTUAL EM PASSAGEM DE TUBO COM DIÂMETRO MENOR OU IGUAL A 40 MM. AF_05/2015
14,14	CHUMBAMENTO PONTUAL EM PASSAGEM DE TUBO COM DIÂMETROS ENTRE 40 MM E 75 MM. AF_05/2015
15	
LOUÇAS E METAIS	
15,1	TANQUE DE LOUÇA BRANCA COM COLUNA, 30L OU EQUIVALENTE, INCLUSO SIFÃO FLEXÍVEL EM PVC, VÁLVULA METÁLICA E TORNEIRA DE METAL CROMADO PADRÃO MÉDIO - FORNECIMENTO E INSTALAÇÃO. AF_12/2013
15,2	BANCADA EM GRANITO CINZA ANDORINHA E = 3 CM, APOIADA EM CONSOLE DE METALON 20 X 30 MM
15,3	TORNEIRA CROMADA TUBO MÓVEL, DE MESA, 1/2" OU 3/4", PARA PIA DE COZINHA, PADRÃO ALTO - FORNECIMENTO E INSTALAÇÃO. AF_12/2013
16	
COMPLEMENTOS	
16,1	LIMPEZA GERAL DE OBRA

PLANILHA ORÇAMENTÁRIA DE CUSTOS - CENTRO DE ACOLHIMENTO ARCOS MG - BLOCO FEMININO

1	
SERVIÇOS PRELIMINARES E GERAIS	
1,1	PLACA DE OBRA EM CHAPA DE AÇO GALVANIZADO
1,2	LOCAÇÃO DE CONTAINER 2,30x6,00 M, ALTURA 2,50 m, COM UM SANITÁRIO, PARA ESCRITÓRIO COMPLETO, SEM DIVISÓRIAS INTERNAS
1,3	LIMPEZA MANUAL DE VEGETAÇÃO EM TERRENO COM ENXADA.AF_05/2018
1,4	LOCAÇÃO CONVENCIONAL DE OBRA, UTILIZANDO GABARITO DE TÁBUAS CORRIDAS PONTALETADAS A CADA 2,00M - 2 UTILIZAÇÕES. AF_10/2018



Prefeitura Municipal de Arcos

Estado de Minas Gerais

Rua Getúlio Vargas, 228 - Centro - Cep 35588-000 Fone (37) 3359-7900
CGC: 18.306.662/0001-50 - Email: arcosprefeitura@arcos.mg.gov.br

2	
INFRAESTRUTURA	
2,1	COMPACTAÇÃO MECÂNICA DE SOLO PARA EXECUÇÃO DE RADIER, COM COMPACTADOR DE SOLOS TIPO PLACA VIBRATÓRIA. AF_09/2017
2,2	ESCAVAÇÃO MANUAL DE VALA PARA VIGA BALDRAME, SEM PREVISÃO DE FÔRMA. AF_06/2017
2,3	LASTRO COM MATERIAL GRANULAR, APLICAÇÃO EM PISOS OU RADIERS, ESPESSURA DE *5 CM*. AF_08/2017
2,5	FABRICAÇÃO, MONTAGEM E DESMONTAGEM DE FORMA PARA RADIER, EM MADEIRA SERRADA, 4 UTILIZAÇÕES. AF_09/2017
2,6	LASTRO DE CONCRETO MAGRO, APLICADO EM PISOS OU RADIERS, ESPESSURA DE 5 CM. AF_07/2016
2,7	FORNECIMENTO/INSTALACAO LONA PLASTICA PRETA, PARA IMPERMEABILIZACAO, ESPESSURA 150 MICRAS.
2,8	CONCRETAGEM DE RADIER, PISO OU LAJE SOBRE SOLO, FCK 30 MPA, PARA ESPESSURA DE 15 CM - LANÇAMENTO, ADENSAMENTO E ACABAMENTO. AF_09/2017
2,9	CONCRETAGEM DE BLOCOS DE COROAMENTO E VIGAS BALDRAME, FCK 30 MPA, COM USO DE JERICA – LANÇAMENTO, ADENSAMENTO E ACABAMENTO. AF_06/2017
2,10	CORTE, DOBRA E MONTAGEM DE AÇO CA-50 DIÂMETRO (6,3MM A 12,5MM)
2,11	CORTE, DOBRA E MONTAGEM DE AÇO CA-60 DIÂMETRO (4,2MM A 5,0MM)
3	
SUPRAESTRUTURA	
3,1	FABRICAÇÃO DE FÔRMA PARA PILARES E ESTRUTURAS SIMILARES, EM MADEIRA SERRADA, E=25 MM. AF_12/2015
3,2	MONTAGEM E DESMONTAGEM DE FÔRMA DE VIGA, ESCORAMENTO COM PONTALETE DE MADEIRA, PÉ-DIREITO SIMPLES, EM MADEIRA SERRADA, 2 UTILIZAÇÕES. AF_12/2015
3,3	CONCRETAGEM DE PILARES, FCK = 25 MPA, COM USO DE BALDES EM EDIFICAÇÃO COM SEÇÃO MÉDIA DE PILARES MENOR OU IGUAL A 0,25 M² - LANÇAMENTO, ADENSAMENTO E ACABAMENTO. AF_12/2015
3,4	CONCRETAGEM DE VIGAS E LAJES, FCK=20 MPA, PARA LAJES PREMOLDADAS COM USO DE BOMBA EM EDIFICAÇÃO COM ÁREA MÉDIA DE LAJES MAIOR QUE 20 M² - LANÇAMENTO, ADENSAMENTO E ACABAMENTO. AF_12/2015
3,5	ARMAÇÃO DE PILAR OU VIGA DE UMA ESTRUTURA CONVENCIONAL DE CONCRETO ARMADO EM UMA EDIFICAÇÃO TÉRREA OU SOBRADO UTILIZANDO AÇO CA-60 DE 5,0 MM - MONTAGEM. AF_12/2015
3,6	ARMAÇÃO DE PILAR OU VIGA DE UMA ESTRUTURA CONVENCIONAL DE CONCRETO ARMADO EM UMA EDIFICAÇÃO TÉRREA OU SOBRADO UTILIZANDO AÇO CA-50 DE 10,0 MM - MONTAGEM. AF_12/2015
3,7	LAJE PRE-MOLDADA P/FORRO, SOBRECARGA 100KG/M2, VAOS ATE 3,50M/E=8CM, C/LAJOTAS E CAP.C/CONC FCK=20MPA, 3CM, INTER-EIXO 38CM, C/ESCORAMENTO (REAPR.3X) E FERRAGEM NEGATIVA
4	
PAREDES E PAINÉIS	
4,1	ALVENARIA DE VEDAÇÃO DE BLOCOS CERÂMICOS FURADOS NA VERTICAL DE 14X19X39CM (ESPESSURA 14CM) DE PAREDES COM ÁREA LÍQUIDA MENOR QUE 6M² SEM VÃOS E ARGAMASSA DE ASSENTAMENTO COM PREPARO EM BETONEIRA. AF_06/2014
4,2	VERGA MOLDADA IN LOCO COM UTILIZAÇÃO DE BLOCOS CANALETA PARA JANELAS COM ATÉ 1,5 M DE VÃO. AF_03/2016
4,3	CONTRAVERGA MOLDADA IN LOCO COM UTILIZAÇÃO DE BLOCOS CANALETA PARA VÃOS DE ATÉ 1,5 M DE COMPRIMENTO. AF_03/2016
5	
ESQUADRIAS	
5,1	KIT DE PORTA DE MADEIRA PARA VERNIZ, SEMI-OCA (LEVE OU MÉDIA), PADRÃO MÉDIO, 80X210CM, ESPESSURA DE 3,5CM, ITENS INCLUSOS: DOBRADIÇAS, MONTAGEM E INSTALAÇÃO DO BATENTE, SEM FECHADURA - FORNECIMENTO E INSTALAÇÃO. AF_08/2015
5,2	PORTA EM ALUMÍNIO DE ABRIR TIPO VENEZIANA COM GUARNIÇÃO, FIXAÇÃO COM PARAFUSOS - FORNECIMENTO E INSTALAÇÃO. AF_08/2015
5,3	FECHADURA DE EMBUTIR PARA PORTA DE BANHEIRO, COMPLETA, ACABAMENTO PADRÃO MÉDIO, INCLUSO EXECUÇÃO DE FURO - FORNECIMENTO E INSTALAÇÃO. AF_08/2015
5,4	FECHADURA DE EMBUTIR PARA PORTAS INTERNAS, COMPLETA, ACABAMENTO PADRÃO MÉDIO, COM EXECUÇÃO DE FURO - FORNECIMENTO E INSTALAÇÃO. AF_08/2015
5,5	JANELA DE ALUMÍNIO MAXIM-AR, FIXAÇÃO COM PARAFUSO SOBRE CONTRAMARCO (EXCLUSIVE CONTRAMARCO), COM VIDROS, PADRONIZADA. AF_07/2016



Prefeitura Municipal de Arcos

Estado de Minas Gerais

Rua Getúlio Vargas, 228 -Centro - Cep 35588-000 Fone (37) 3359-7900

CGC: 18.306.662/0001-50 - Email: arcosprefeitura@arcos.mg.gov.br

5,6	JANELA DE ALUMÍNIO DE CORRER, 2 FOLHAS, FIXAÇÃO COM PARAFUSO SOBRE CONTRAMARCO (EXCLUSIVE CONTRAMARCO), COM VIDROS PADRONIZADA. AF_07/2016
6	COBERTURAS
6,1	TRAMA DE MADEIRA COMPOSTA POR TERÇAS PARA TELHADOS DE ATÉ 2 ÁGUAS PARA TELHA ONDULADA DE FIBROCIMENTO, METÁLICA, PLÁSTICA OU TERMOACÚSTICA, INCLUSO TRANSPORTE VERTICAL. AF_12/2015
6,2	TELHAMENTO COM TELHA ONDULADA DE FIBROCIMENTO E = 6 MM, COM RECOBRIMENTO LATERAL DE 1 1/4 DE ONDA PARA TELHADO COM INCLINAÇÃO MÁXIMA DE 10°, COM ATÉ 2 ÁGUAS, INCLUSO IÇAMENTO. AF_06/2016
6,3	RUFO EM CHAPA DE AÇO GALVANIZADO NÚMERO 24, CORTE DE 25 CM, INCLUSO TRANSPORTE VERTICAL. AF_06/2016
6,4	CALHA EM CHAPA DE AÇO GALVANIZADO NÚMERO 24, DESENVOLVIMENTO DE 33 CM, INCLUSO TRANSPORTE VERTICAL. AF_06/2016
6,5	EMBOÇAMENTO COM ARGAMASSA TRAÇO 1:2:9 (CIMENTO, CAL E AREIA). AF_06/2016
7	IMPERMEABILIZAÇÃO
7,1	PINTURA COM EMULSÃO ASFÁLTICA, DUAS (2) DEMÃOS
8	REVESTIMENTOS INTERNOS
8,1	CHAPISCO APLICADO EM ALVENARIAS E ESTRUTURAS DE CONCRETO INTERNAS, COM COLHER DE PEDREIRO. ARGAMASSA TRAÇO 1:3 COM PREPARO EM BETONEIRA 400L. AF_06/2014
8,2	EMBOÇO, PARA RECEBIMENTO DE CERÂMICA, EM ARGAMASSA TRAÇO 1:2:8, PREPARO MECÂNICO COM BETONEIRA 400L, APLICADO MANUALMENTE EM FACES INTERNAS DE PAREDES, PARA AMBIENTE COM ÁREA ENTRE 5M2 E 10M2, ESPESSURA DE 10MM, COM EXECUÇÃO DE TALISCAS. AF_06/2014
8,3	MASSA ÚNICA, PARA RECEBIMENTO DE PINTURA, EM ARGAMASSA TRAÇO 1:2:8, PREPARO MECÂNICO COM BETONEIRA 400L, APLICADA MANUALMENTE EM FACES INTERNAS DE PAREDES, ESPESSURA DE 10MM, COM EXECUÇÃO DE TALISCAS. AF_06/2014
8,4	REVESTIMENTO CERÂMICO PARA PAREDES INTERNAS COM PLACAS TIPO ESMALTADA EXTRA DE DIMENSÕES 20X20 CM APLICADAS EM AMBIENTES DE ÁREA MENOR QUE 5 M² NA ALTURA INTEIRA DAS PAREDES. AF_06/2014
9	FORROS
9,1	FORRO EM PLACAS DE GESSO, PARA AMBIENTES RESIDENCIAIS. AF_05/2017_P
10	REVESTIMENTOS EXTERNOS
10,1	CHAPISCO APLICADO EM ALVENARIAS E ESTRUTURAS DE CONCRETO INTERNAS, COM COLHER DE PEDREIRO. ARGAMASSA TRAÇO 1:3 COM PREPARO EM BETONEIRA 400L. AF_06/2014
10,2	MASSA ÚNICA, PARA RECEBIMENTO DE PINTURA, EM ARGAMASSA TRAÇO 1:2:8, PREPARO MECÂNICO COM BETONEIRA 400L, APLICADA MANUALMENTE EM FACES INTERNAS DE PAREDES, ESPESSURA DE 10MM, COM EXECUÇÃO DE TALISCAS. AF_06/2014
11	PINTURA
11,1	APLICAÇÃO MANUAL DE FUNDO SELADOR ACRÍLICO EM PAREDES EXTERNAS DE CASAS. AF_06/2014
11,2	APLICAÇÃO MANUAL DE PINTURA COM TINTA TEXTURIZADA ACRÍLICA EM PAREDES EXTERNAS DE CASAS, DUAS CORES. AF_06/2014
11,3	APLICAÇÃO DE FUNDO SELADOR ACRÍLICO EM PAREDES, UMA DEMÃO. AF_06/2014
11,4	APLICAÇÃO MANUAL DE PINTURA COM TINTA LÁTEX ACRÍLICA EM PAREDES, DUAS DEMÃOS. AF_06/2014
11,5	APLICAÇÃO DE FUNDO SELADOR LÁTEX PVA EM TETO, UMA DEMÃO. AF_06/2014
11,6	APLICAÇÃO E LIXAMENTO DE MASSA LÁTEX EM TETO, UMA DEMÃO. AF_06/2014
11,7	APLICAÇÃO MANUAL DE PINTURA COM TINTA LÁTEX PVA EM TETO, DUAS DEMÃOS. AF_06/2014
11,8	PINTURA EM VERNIZ SINTETICO BRILHANTE EM MADEIRA, TRES DEMAOS
12	PISOS



Prefeitura Municipal de Arcos

Estado de Minas Gerais

Rua Getúlio Vargas, 228 -Centro - Cep 35588-000 Fone (37) 3359-7900
CGC: 18.306.662/0001-50 - Email: arcosprefeitura@arcos.mg.gov.br

12,1	CONTRAPISO EM ARGAMASSA TRAÇO 1:4 (CIMENTO E AREIA), PREPARO MECÂNICO COM BETONEIRA 400 L, APLICADO EM ÁREAS SECAS SOBRE LAJE, NÃO ADERIDO, ESPESSURA 4CM. AF_06/2014
12,2	EXECUÇÃO DE PASSEIO (CALÇADA) OU PISO DE CONCRETO COM CONCRETO MOLDADO IN LOCO, FEITO EM OBRA, ACABAMENTO CONVENCIONAL, ESPESSURA 6 CM, ARMADO. AF_07/2016
12,3	REVESTIMENTO CERÂMICO PARA PISO COM PLACAS TIPO ESMALTADA EXTRA DE DIMENSÕES 45X45 CM APLICADA EM AMBIENTES DE ÁREA ENTRE 5 M2 E 10 M2. AF_06/2014
13	ACABAMENTOS
13,1	RODAPÉ CERÂMICO DE 7CM DE ALTURA COM PLACAS TIPO ESMALTADA EXTRA DE DIMENSÕES 45X45CM. AF_06/2014
13,2	SOLEIRA EM GRANITO, LARGURA 15 CM, ESPESSURA 2,0 CM. AF_06/2018
13,3	PEITORIL EM MARMORE BRANCO, LARGURA DE 15CM, ASSENTADO COM ARGAMASSA TRACO 1:4 (CIMENTO E AREIA MEDIA), PREPARO MANUAL DA ARGAMASSA
14	INSTALAÇÃO ELÉTRICAS E TELEFÔNICAS
14,1	ELETRODUTO FLEXÍVEL CORRUGADO, PVC, DN 25 MM (3/4"), PARA CIRCUITOS TERMINAIS, INSTALADO EM FORRO - FORNECIMENTO E INSTALAÇÃO. AF_12/2015
14,2	ELETRODUTO FLEXÍVEL CORRUGADO, PVC, DN 25 MM (3/4"), PARA CIRCUITOS TERMINAIS, INSTALADO EM PAREDE - FORNECIMENTO E INSTALAÇÃO. AF_12/2015
14,3	CABO DE COBRE FLEXÍVEL ISOLADO, 1,5 MM ² , ANTI-CHAMA 450/750 V, PARA CIRCUITOS TERMINAIS - FORNECIMENTO E INSTALAÇÃO. AF_12/2015
14,4	CABO DE COBRE FLEXÍVEL ISOLADO, 2,5 MM ² , ANTI-CHAMA 450/750 V, PARA CIRCUITOS TERMINAIS - FORNECIMENTO E INSTALAÇÃO. AF_12/2015
14,5	CABO DE COBRE FLEXÍVEL ISOLADO, 4 MM ² , ANTI-CHAMA 450/750 V, PARA CIRCUITOS TERMINAIS - FORNECIMENTO E INSTALAÇÃO. AF_12/2015
14,6	CABO DE COBRE FLEXÍVEL ISOLADO, 16 MM ² , ANTI-CHAMA 450/750 V, PARA CIRCUITOS TERMINAIS - FORNECIMENTO E INSTALAÇÃO. AF_12/2015
14,7	CAIXA OCTOGONAL 4" X 4", PVC, INSTALADA EM LAJE - FORNECIMENTO E INSTALAÇÃO. AF_12/2015
14,8	QUADRO DE DISTRIBUICAO DE ENERGIA DE EMBUTIR, EM CHAPA METALICA, PARA 18 DISJUNTORES TERMOMAGNETICOS MONOPOLARES, COM BARRAMENTO TRIFASICO E NEUTRO, FORNECIMENTO E INSTALACAO
14,9	DISJUNTOR TERMOMAGNETICO BIPOLAR PADRAO NEMA (AMERICANO) 10 A 50A 240V, FORNECIMENTO E INSTALACAO
14,10	DISJUNTOR TERMOMAGNETICO TRIPOLAR PADRAO NEMA (AMERICANO) 60 A 100A 240V, FORNECIMENTO E INSTALACAO
14,11	INTERRUPTOR SIMPLES (1 MÓDULO), 10A/250V, INCLUINDO SUPORTE E PLACA - FORNECIMENTO E INSTALAÇÃO. AF_12/2015
14,12	INTERRUPTOR SIMPLES (2 MÓDULOS), 10A/250V, INCLUINDO SUPORTE E PLACA - FORNECIMENTO E INSTALAÇÃO. AF_12/2015
14,13	TOMADA ALTA DE EMBUTIR (1 MÓDULO), 2P+T 20 A, INCLUINDO SUPORTE E PLACA - FORNECIMENTO E INSTALAÇÃO. AF_12/2015
14,14	TOMADA MÉDIA DE EMBUTIR (1 MÓDULO), 2P+T 10 A, INCLUINDO SUPORTE E PLACA - FORNECIMENTO E INSTALAÇÃO. AF_12/2015
14,15	TOMADA BAIXA DE EMBUTIR (1 MÓDULO), 2P+T 10 A, INCLUINDO SUPORTE E PLACA - FORNECIMENTO E INSTALAÇÃO. AF_12/2015
14,16	LUMINÁRIA TIPO PLAFON EM PLÁSTICO, DE SOBREPOR, COM 1 LÂMPADA DE 15 W, - FORNECIMENTO E INSTALAÇÃO. AF_11/2017
14,17	HASTE DE ATERRAMENTO 3/4 PARA SPDA - FORNECIMENTO E INSTALAÇÃO. AF_12/2017
14,18	FURO EM ALVENARIA PARA DIÂMETROS MENORES OU IGUAIS A 40 MM. AF_05/2015
14,19	RASGO EM CONTRAPISO PARA RAMAIS/ DISTRIBUIÇÃO COM DIÂMETROS MENORES OU IGUAIS A 40 MM. AF_05/2015
14,20	RASGO EM ALVENARIA PARA ELETRODUTOS COM DIAMETROS MENORES OU IGUAIS A 40 MM. AF_05/2015
14,21	CHUMBAMENTO LINEAR EM ALVENARIA PARA RAMAIS/DISTRIBUIÇÃO COM DIÂMETROS MENORES OU IGUAIS A 40 MM. AF_05/2015
14,22	CHUMBAMENTO LINEAR EM CONTRAPISO PARA RAMAIS/DISTRIBUIÇÃO COM DIÂMETROS MENORES OU IGUAIS A 40 MM. AF_05/2015
14,23	CHUMBAMENTO PONTUAL EM PASSAGEM DE TUBO COM DIÂMETRO MENOR OU IGUAL A 40 MM. AF_05/2015



Prefeitura Municipal de Arcos

Estado de Minas Gerais

Rua Getúlio Vargas, 228 - Centro - Cep 35588-000 Fone (37) 3359-7900
CGC: 18.306.662/0001-50 - Email: arcosprefeitura@arcos.mg.gov.br

15	INSTALAÇÃO HIDRÁULICAS
15,1	CAIXA D'ÁGUA EM POLIETILENO, 1000 LITROS, COM ACESSÓRIOS
15,2	TUBO, PVC, SOLDÁVEL, DN 20MM, INSTALADO EM RAMAL DE DISTRIBUIÇÃO DE ÁGUA - FORNECIMENTO E INSTALAÇÃO. AF_12/2014
15,3	TUBO, PVC, SOLDÁVEL, DN 25MM, INSTALADO EM PRUMADA DE ÁGUA - FORNECIMENTO E INSTALAÇÃO. AF_12/2014
15,4	TUBO, PVC, SOLDÁVEL, DN 50MM, INSTALADO EM PRUMADA DE ÁGUA - FORNECIMENTO E INSTALAÇÃO. AF_12/2014
15,5	CURVA 90 GRAUS, PVC, SOLDÁVEL, DN 20MM, INSTALADO EM RAMAL OU SUB-RAMAL DE ÁGUA - FORNECIMENTO E INSTALAÇÃO. AF_12/2014
15,6	TE, PVC, SOLDÁVEL, DN 20MM, INSTALADO EM RAMAL OU SUB-RAMAL DE ÁGUA - FORNECIMENTO E INSTALAÇÃO. AF_12/2014
15,7	TE, PVC, SOLDÁVEL, DN 25MM, INSTALADO EM RAMAL OU SUB-RAMAL DE ÁGUA - FORNECIMENTO E INSTALAÇÃO. AF_12/2014
15,8	TÊ COM BUCHA DE LATÃO NA BOLSA CENTRAL, PVC, SOLDÁVEL, DN 25MM X 1/2", INSTALADO EM RAMAL OU SUB-RAMAL DE ÁGUA - FORNECIMENTO E INSTALAÇÃO. AF_12/2014
15,9	JOELHO 90 GRAUS, PVC, SOLDÁVEL, DN 25MM, INSTALADO EM RAMAL OU SUB-RAMAL DE ÁGUA - FORNECIMENTO E INSTALAÇÃO. AF_12/2014
15,10	JOELHO 90 GRAUS COM BUCHA DE LATÃO, PVC, SOLDÁVEL, DN 25MM, X 1/2" INSTALADO EM RAMAL OU SUB-RAMAL DE ÁGUA - FORNECIMENTO E INSTALAÇÃO. AF_12/2014
15,11	JOELHO 90 GRAUS, PVC, SOLDÁVEL, DN 50MM, INSTALADO EM PRUMADA DE ÁGUA - FORNECIMENTO E INSTALAÇÃO. AF_12/2014
15,12	LUVA, PVC, SOLDÁVEL, DN 25MM, INSTALADO EM PRUMADA DE ÁGUA - FORNECIMENTO E INSTALAÇÃO. AF_12/2014
15,13	KIT DE REGISTRO DE PRESSÃO BRUTO DE LATÃO 3/4", INCLUSIVE CONEXÕES, ROSCÁVEL, INSTALADO EM RAMAL DE ÁGUA FRIA - FORNECIMENTO E INSTALAÇÃO. AF_12/2014
15,14	KIT DE REGISTRO DE GAVETA BRUTO DE LATÃO 3/4", INCLUSIVE CONEXÕES, ROSCÁVEL, INSTALADO EM RAMAL DE ÁGUA FRIA - FORNECIMENTO E INSTALAÇÃO. AF_12/2014
15,15	REGISTRO DE GAVETA BRUTO, LATÃO, ROSCÁVEL, 1 1/2", COM ACABAMENTO E CANOPLA CROMADOS, INSTALADO EM RESERVAÇÃO DE ÁGUA DE EDIFICAÇÃO QUE POSSUA RESERVATÓRIO DE FIBRA/FIBROCIMENTO - FORNECIMENTO E INSTALAÇÃO. AF_06/2016
15,16	VÁLVULA DE DESCARGA METÁLICA, BASE 1 1/2", ACABAMENTO METALICO CROMADO - FORNECIMENTO E INSTALAÇÃO. AF_01/2020
15,17	ENGATE FLEXÍVEL EM PLÁSTICO BRANCO, 1/2" X 40CM - FORNECIMENTO E INSTALAÇÃO. AF_12/2013
15,18	FURO EM ALVENARIA PARA DIÂMETROS MENORES OU IGUAIS A 40 MM. AF_05/2015
15,19	FURO EM ALVENARIA PARA DIÂMETROS MAIORES QUE 40 MM E MENORES OU IGUAIS A 75 MM. AF_05/2015
15,20	RASGO EM ALVENARIA PARA RAMAIS/ DISTRIBUIÇÃO COM DIÂMETROS MENORES OU IGUAIS A 40 MM. AF_05/2015
15,21	CHUMBAMENTO LINEAR EM ALVENARIA PARA RAMAIS/DISTRIBUIÇÃO COM DIÂMETROS MENORES OU IGUAIS A 40 MM. AF_05/2015
15,22	CHUMBAMENTO LINEAR EM ALVENARIA PARA RAMAIS/DISTRIBUIÇÃO COM DIÂMETROS MAIORES QUE 40 MM E MENORES OU IGUAIS A 75 MM. AF_05/2015
15,23	CHUMBAMENTO PONTUAL EM PASSAGEM DE TUBO COM DIÂMETRO MENOR OU IGUAL A 40 MM. AF_05/2015
15,24	CHUMBAMENTO PONTUAL EM PASSAGEM DE TUBO COM DIÂMETROS ENTRE 40 MM E 75 MM. AF_05/2015
15,25	RASGO EM CONTRAPISO PARA RAMAIS/ DISTRIBUIÇÃO COM DIÂMETROS MAIORES QUE 40 MM E MENORES OU IGUAIS A 75 MM. AF_05/2015
15,26	CHUMBAMENTO LINEAR EM ALVENARIA PARA RAMAIS/DISTRIBUIÇÃO COM DIÂMETROS MAIORES QUE 40 MM E MENORES OU IGUAIS A 75 MM. AF_05/2015
16	INSTALAÇÃO DE ESGOTO E ÁGUAS PLUVIAIS
16,1	TUBO PVC, SERIE NORMAL, ESGOTO PREDIAL, DN 40 MM, FORNECIDO E INSTALADO EM RAMAL DE DESCARGA OU RAMAL DE ESGOTO SANITÁRIO. AF_12/2014
16,2	TUBO PVC, SERIE NORMAL, ESGOTO PREDIAL, DN 50 MM, FORNECIDO E INSTALADO EM RAMAL DE DESCARGA OU RAMAL DE ESGOTO SANITÁRIO. AF_12/2014



Prefeitura Municipal de Arcos

Estado de Minas Gerais

Rua Getúlio Vargas, 228 - Centro - Cep 35588-000 Fone (37) 3359-7900
CGC: 18.306.662/0001-50 - Email: arcosprefeitura@arcos.mg.gov.br

16,3	TUBO PVC, SERIE NORMAL, ESGOTO PREDIAL, DN 100 MM, FORNECIDO E INSTALADO EM RAMAL DE DESCARGA OU RAMAL DE ESGOTO SANITÁRIO. AF_12/2014
16,4	TUBO PVC, SERIE NORMAL, ESGOTO PREDIAL, DN 50 MM, FORNECIDO E INSTALADO EM PRUMADA DE ESGOTO SANITÁRIO OU VENTILAÇÃO. AF_12/2014
16,5	JOELHO 90 GRAUS, PVC, SERIE NORMAL, ESGOTO PREDIAL, DN 40 MM, JUNTA SOLDÁVEL, FORNECIDO E INSTALADO EM RAMAL DE DESCARGA OU RAMAL DE ESGOTO SANITÁRIO. AF_12/2014
16,6	JOELHO 45 GRAUS, PVC, SERIE NORMAL, ESGOTO PREDIAL, DN 40 MM, JUNTA SOLDÁVEL, FORNECIDO E INSTALADO EM RAMAL DE DESCARGA OU RAMAL DE ESGOTO SANITÁRIO. AF_12/2014
16,7	JOELHO 45 GRAUS, PVC, SERIE NORMAL, ESGOTO PREDIAL, DN 50 MM, JUNTA ELÁSTICA, FORNECIDO E INSTALADO EM RAMAL DE DESCARGA OU RAMAL DE ESGOTO SANITÁRIO. AF_12/2014
16,8	JOELHO 90 GRAUS, PVC, SERIE NORMAL, ESGOTO PREDIAL, DN 100 MM, JUNTA ELÁSTICA, FORNECIDO E INSTALADO EM RAMAL DE DESCARGA OU RAMAL DE ESGOTO SANITÁRIO. AF_12/2014
16,9	JOELHO 45 GRAUS, PVC, SERIE NORMAL, ESGOTO PREDIAL, DN 100 MM, JUNTA ELÁSTICA, FORNECIDO E INSTALADO EM RAMAL DE DESCARGA OU RAMAL DE ESGOTO SANITÁRIO. AF_12/2014
16,10	JOELHO 90 GRAUS, PVC, SERIE NORMAL, ESGOTO PREDIAL, DN 50 MM, JUNTA ELÁSTICA, FORNECIDO E INSTALADO EM PRUMADA DE ESGOTO SANITÁRIO OU VENTILAÇÃO. AF_12/2014
16,11	JOELHO 45 GRAUS, PVC, SERIE NORMAL, ESGOTO PREDIAL, DN 50 MM, JUNTA ELÁSTICA, FORNECIDO E INSTALADO EM PRUMADA DE ESGOTO SANITÁRIO OU VENTILAÇÃO. AF_12/2014
16,12	JUNÇÃO SIMPLES, PVC, SERIE NORMAL, ESGOTO PREDIAL, DN 100 X 100 MM, JUNTA ELÁSTICA, FORNECIDO E INSTALADO EM RAMAL DE DESCARGA OU RAMAL DE ESGOTO SANITÁRIO. AF_12/2014
16,13	TE, PVC, SERIE NORMAL, ESGOTO PREDIAL, DN 50 X 50 MM, JUNTA ELÁSTICA, FORNECIDO E INSTALADO EM PRUMADA DE ESGOTO SANITÁRIO OU VENTILAÇÃO. AF_12/2014
16,14	CAIXA SIFONADA, PVC, DN 100 X 100 X 50 MM, JUNTA ELÁSTICA, FORNECIDA E INSTALADA EM RAMAL DE DESCARGA OU EM RAMAL DE ESGOTO SANITÁRIO. AF_12/2014
16,15	CAIXA DE INSPEÇÃO EM CONCRETO PRÉ-MOLDADO DN 60CM COM TAMPA H= 60CM - FORNECIMENTO E INSTALACAO
16,16	RALO SIFONADO, PVC, DN 100 X 40 MM, JUNTA SOLDÁVEL, FORNECIDO E INSTALADO EM RAMAL DE DESCARGA OU EM RAMAL DE ESGOTO SANITÁRIO. AF_12/2014
16,17	TUBO PVC, SÉRIE R, ÁGUA PLUVIAL, DN 75 MM, FORNECIDO E INSTALADO EM CONDUTORES VERTICAIS DE ÁGUAS PLUVIAIS. AF_12/2014
16,18	JOELHO 90 GRAUS, PVC, SERIE R, ÁGUA PLUVIAL, DN 75 MM, JUNTA ELÁSTICA, FORNECIDO E INSTALADO EM RAMAL DE ENCAMINHAMENTO. AF_12/2014
16,19	JOELHO 45 GRAUS, PVC, SERIE R, ÁGUA PLUVIAL, DN 75 MM, JUNTA ELÁSTICA, FORNECIDO E INSTALADO EM RAMAL DE ENCAMINHAMENTO. AF_12/2014
16,20	JUNÇÃO SIMPLES, PVC, SERIE R, ÁGUA PLUVIAL, DN 75 X 75 MM, JUNTA ELÁSTICA, FORNECIDO E INSTALADO EM RAMAL DE ENCAMINHAMENTO. AF_12/2014
16,21	SIFÃO DO TIPO FLEXÍVEL EM PVC 1" X 1.1/2" - FORNECIMENTO E INSTALAÇÃO. AF_12/2013
16,22	FURO EM ALVENARIA PARA DIÂMETROS MENORES OU IGUAIS A 40 MM. AF_05/2015
16,23	RASGO EM ALVENARIA PARA RAMAIS/ DISTRIBUIÇÃO COM DIÂMETROS MENORES OU IGUAIS A 40 MM. AF_05/2015
16,24	RASGO EM CONTRAPISO PARA RAMAIS/ DISTRIBUIÇÃO COM DIÂMETROS MENORES OU IGUAIS A 40 MM. AF_05/2015
16,25	RASGO EM CONTRAPISO PARA RAMAIS/ DISTRIBUIÇÃO COM DIÂMETROS MAIORES QUE 40 MM E MENORES OU IGUAIS A 75 MM. AF_05/2015
16,26	RASGO EM CONTRAPISO PARA RAMAIS/ DISTRIBUIÇÃO COM DIÂMETROS MAIORES QUE 75 MM. AF_05/2015
16,27	CHUMBAMENTO LINEAR EM CONTRAPISO PARA RAMAIS/DISTRIBUIÇÃO COM DIÂMETROS MENORES OU IGUAIS A 40 MM. AF_05/2015
16,28	CHUMBAMENTO LINEAR EM CONTRAPISO PARA RAMAIS/DISTRIBUIÇÃO COM DIÂMETROS MAIORES QUE 40 MM E MENORES OU IGUAIS A 75 MM. AF_05/2015
16,29	CHUMBAMENTO LINEAR EM CONTRAPISO PARA RAMAIS/DISTRIBUIÇÃO COM DIÂMETROS MAIORES QUE 75 MM. AF_05/2015
17	LOUÇAS E METAIS
17,1	CHUVEIRO ELETRICO COMUM CORPO PLASTICO TIPO DUCHA, FORNECIMENTO E INSTALACAO
17,2	VASO SANITÁRIO SIFONADO COM CAIXA ACOPLADA LOUÇA BRANCA, INCLUSO ENGATE FLEXÍVEL EM PLÁSTICO BRANCO, 1/2 X 40CM - FORNECIMENTO E INSTALAÇÃO. AF_12/2013



Prefeitura Municipal de Arcos

Estado de Minas Gerais

Rua Getúlio Vargas, 228 -Centro - Cep 35588-000 Fone (37) 3359-7900
CGC: 18.306.662/0001-50 - Email: arcosprefeitura@arcos.mg.gov.br

17,3	VASO SANITARIO SIFONADO CONVENCIONAL PARA PCD SEM FURO FRONTAL COM LOUÇA BRANCA SEM ASSENTO, INCLUSO CONJUNTO DE LIGAÇÃO PARA BACIA SANITÁRIA AJUSTÁVEL - FORNECIMENTO E INSTALAÇÃO. AF_10/2016
17,4	LAVATÓRIO LOUÇA BRANCA COM COLUNA, *44 X 35,5* CM, PADRÃO POPULAR, INCLUSO SIFÃO FLEXÍVEL EM PVC, VÁLVULA E ENGATE FLEXÍVEL 30CM EM PLÁSTICO E COM TORNEIRA CROMADA PADRÃO POPULAR - FORNECIMENTO E INSTALAÇÃO. AF_12/2013
17,5	BANCO ARTICULADO EM AÇO INOX COM CANTOS ARREDONDADOS, PROFUNDIDADE MÍNIMA DE 0,45 M E COMPRIMENTO MÍNIMO DE 0,70 M, CONFORME NBR 9050
17,6	BARRA DE APOIO LAVATÓRIO DE CANTO, EM AÇO INOX POLIDO, DIAMETRO MÍNIMO 3 CM
17,7	BARRA DE APOIO VERTICAL EM AÇO INOX D = 1 1/4" , L = 70 CM, PARA P.N.E. (CHUVEIRO), INCLUSIVE FIXAÇÃO
17,8	BARRA DE APOIO EM AÇO INOX PARA P.N.E. L = 80 CM (LAVATÓRIO)
17,9	ASSENTO BRANCO PARA VASO
17,10	ASSENTO PARA VASO PNE (NBR 9050)
17,11	SABONETEIRA DE PAREDE EM METAL CROMADO, INCLUSO FIXAÇÃO. AF_10/2016
17,12	PAPELEIRA DE PAREDE EM METAL CROMADO SEM TAMPAS, INCLUSO FIXAÇÃO. AF_10/2016
17,13	PORTA TOALHA BANHO EM METAL CROMADO, TIPO BARRA, INCLUSO FIXAÇÃO. AF_10/2016
17,14	PORTA TOALHA ROSTO EM METAL CROMADO, TIPO ARGOLA, INCLUSO FIXAÇÃO. AF_10/2016
18	COMPLEMENTOS
18,1	LIMPEZA GERAL DE OBRA

Informações Importantes:

- As ferramentas e equipamentos leves deverão ser fornecidos pela Contratada.
- Os materiais a serem utilizados na execução dos serviços serão fornecidos pela Contratada.
- Os Equipamentos de Proteção Individual (EPI) serão de responsabilidade do fornecimento e fiscalização da utilização dos mesmos pela Contratada.
- A Contratada deverá seguir todas as Normas Regulamentadoras do Ministério do Trabalho, principalmente as NR-06, 07 e 09.
- Todos as máquinas, equipamentos leves e pesados utilizados, bem como todos os encargos e demais despesas serão de inteira responsabilidade da Contratada.
- As medições serão realizadas mensalmente, somente de etapas/serviços concluídos.
- A ordem de execução dos serviços será determinada de acordo com a conveniência da Administração.
- O cronograma físico financeiro poderá ser alterado, conforme disponibilidade financeira e/ou conveniência da Administração.
- A Empresa contratada deverá disponibilizar um Responsável Técnico que deverá se reunir com a Contratante sempre que a mesma demandar.
- É obrigatório a entrega da nota fiscal onde foi prestado o serviço. Não serão aceitas notas fiscais enviadas por email para fim de recebimento.
- O local da prestação do serviço será na área 2 e 3 da Rua Caneto Vieira e Fundos com a Rua Deusdedes Rodrigues de Souza que será fornecido na ordem de execução de serviço, onde será conferido pelo responsável do Departamento.



Prefeitura Municipal de Arcos

Estado de Minas Gerais

Rua Getúlio Vargas, 228 -Centro - Cep 35588-000 Fone (37) 3359-7900
CGC: 18.306.662/0001-50 - Email: arcosprefeitura@arcos.mg.gov.br

- No caso de reprovação do serviço, a empresa terá 30 (trinta) dias corridos para regularização do mesmo. Em caso de retirada de equipamento, o custo será por conta da contratada. A data e o horário do novo serviço serão informados pelo requisitante.
- **Documentação Complementar:** Anotação de Responsabilidade Técnica ART da empresa.
- **Gestão e Fiscalização do Contrato:** O CONTROLE, AVALIAÇÃO, VISTORIA E FISCALIZAÇÃO, ficarão a cargo do fiscal do contrato, indicado pelo Secretário Responsável por cada Secretaria, onde poderá exigir informações adicionais que julgue necessário desde que a solicitação seja feita por escrito. Se o secretário não designar o gestor de contrato de sua respectiva secretaria, ele mesmo será o gestor.
- **Forma de Pagamento:** O CONTRATANTE realizará o pagamento no prazo de 30 (Trinta) dias, contado da prestação do serviço e da apresentação do documento fiscal correspondente, acompanhado da respectiva ordem de execução de serviço.
 - Não será efetuado qualquer pagamento à contratada, em caso de descumprimento das condições de habilitação e qualificação exigidas na licitação.
 - É vedada a realização de pagamento antes da execução do serviço ou se o mesmo não estiver de acordo com as especificações deste instrumento.
 - Os pagamentos encontram-se ainda condicionados à apresentação das seguintes comprovações dos documentos: Documentação relativa à regularidade para com a Seguridade Social (INSS), Fundo de Garantia por Tempo de Serviço (FGTS), Trabalhista e Fazendas Federal, Estadual e Municipal e Certidão Negativa do Contribuinte Municipal.
 - As condições completas para pagamento estarão contidas no edital.

Condições Gerais:

- É de total responsabilidade da empresa vencedora, durante a execução do contrato, informar com antecedência a administração pública qualquer alteração na situação cadastral (mudança de CNPJ e/ou alteração na Razão Social) da empresa, sob pena de suspensão dos créditos devidos até a regularização dos dados cadastrais.
- Reserva-se o direito da Contratada em não aceitar o serviço em desacordo com o previsto neste Termo de Referência ou em desconformidade com as normas legais ou técnicas pertinentes ao seu objeto, podendo rescindir a contratação prevista no art. 77 da Lei nº 8.666/93.

5. **Valor do Contrato:** O valor estimado para esta licitação é R\$ 231.680,42 (duzentos e trinta e um mil seissentos e oitenta reais e quarenta e dois centavos).

A presente licitação será separada por 2 lotes conforme demonstrado abaixo, entretanto será considerada vencedora do certame, a Empresa que apresentar o MENOR Valor Global na soma dos Lotes.



Prefeitura Municipal de Arcos

Estado de Minas Gerais

Rua Getúlio Vargas, 228 - Centro - Cep 35588-000 Fone (37) 3359-7900
CGC: 18.306.662/0001-50 - Email: arcosprefeitura@arcos.mg.gov.br

DO CENTRO DE ACOLHIMENTO

Lote	Valor Estimado	Local
1	R\$ 82.374,54	Bloco de Serviços - Finalização
2	R\$ 149.305,89	Bloco Feminino
Valor Global	R\$ 231.680,42	

6. **Duração do Contrato:** O contrato originado da presente requisição, terá o prazo de vigência de 05 (Cinco) meses à partir da assinatura do mesmo, e o serviço deverá ser realizado no prazo máximo de 05 (Cinco) meses corridos a partir do recebimento da ordem de execução de serviço, conforme demonstrado no Cronograma Físico Financeiro anexo.

Arcos, 31 de Janeiro de 2020.


Otávio Pires de Miranda - MASP: 5.096/2
Secretário Municipal de Desenvolvimento e Integração Social



Prefeitura Municipal de Arcos

Estado de Minas Gerais

Rua Getúlio Vargas, 228 - Centro - Cep 35588-000 Fone (37) 3359-7900
CGC: 18.306.662/0001-50 - Email: arcosprefeitura@arcos.mg.gov.br

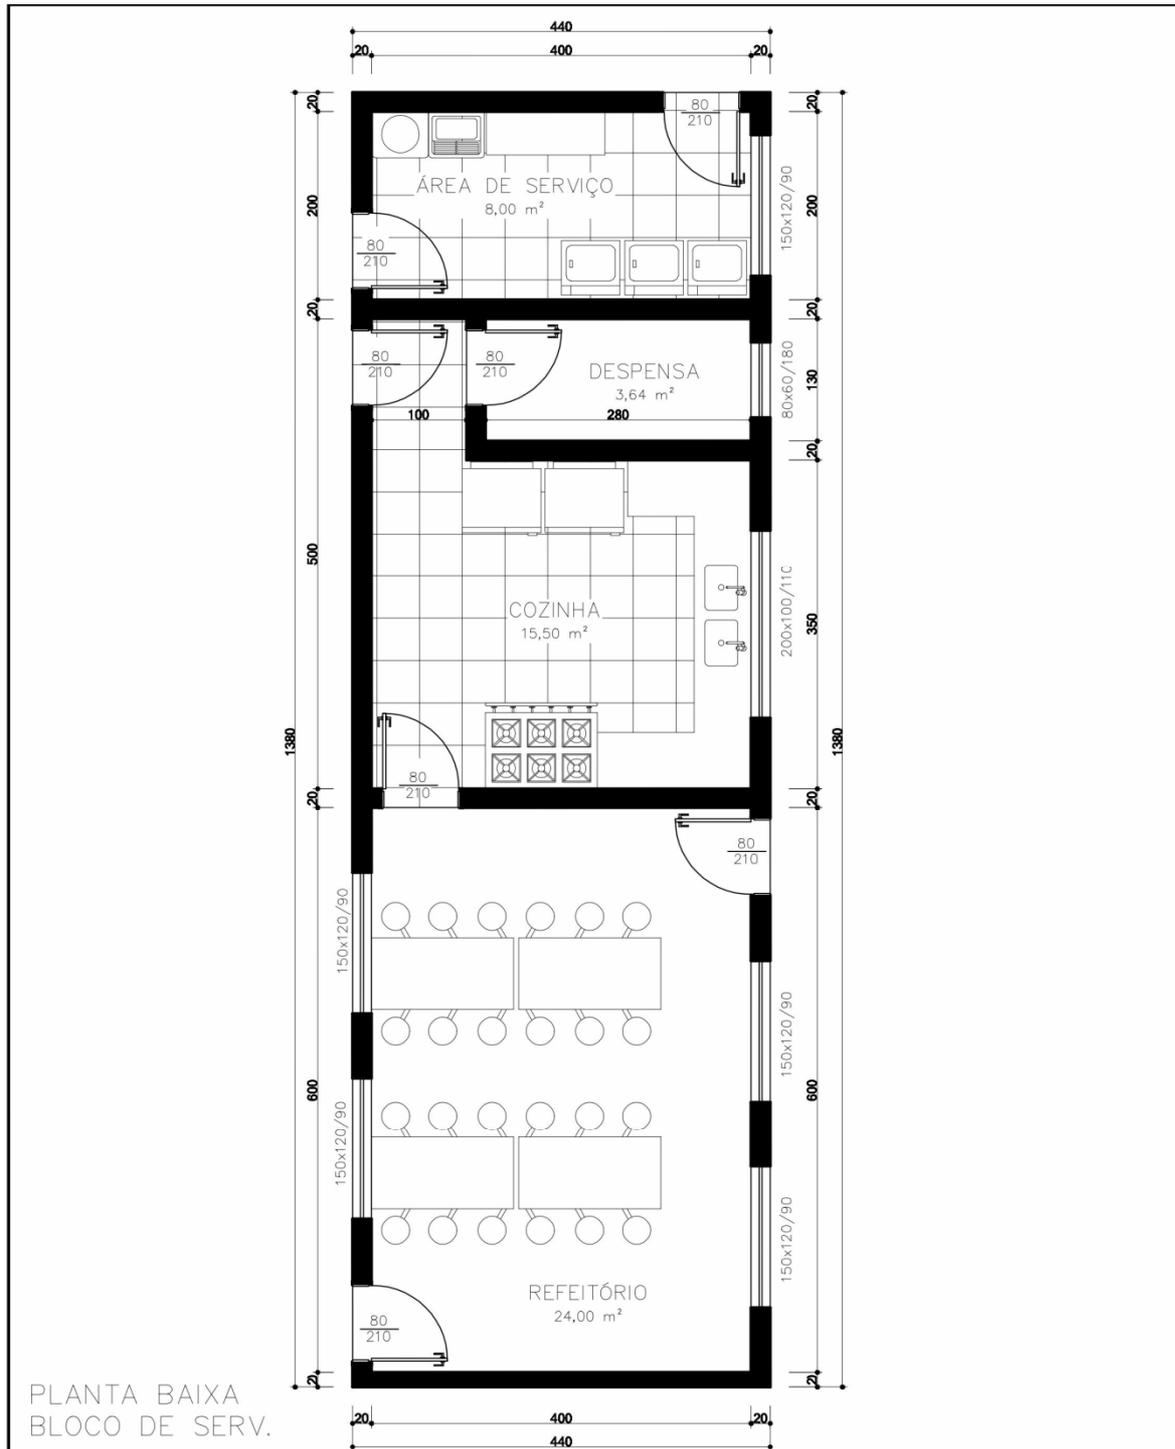

PLANTA BAIXA
BLOCO DE SERV.

S/ ESCALA
ÁREA A CONSTRUIR: 60,72m²

SECRETÁRIA DE DESENVOLVIMENTO E INTEGRAÇÃO SOCIAL

FOLHA:

SECRETÁRIO:

OTÁVIO PIRES DE MIRANDA

R.T.:

SÁVIO STÊNIO SILVA RIBEIRO

PROPRIETÁRIO:

PREFEITURA MUNICIPAL DE ARCOS

CREA-MG 242964D


01/02



Prefeitura Municipal de Arcos

Estado de Minas Gerais

Rua Getúlio Vargas, 228 - Centro - Cep 35588-000 Fone (37) 3359-7900
CGC: 18.306.662/0001-50 - Email: arcosprefeitura@arcos.mg.gov.br

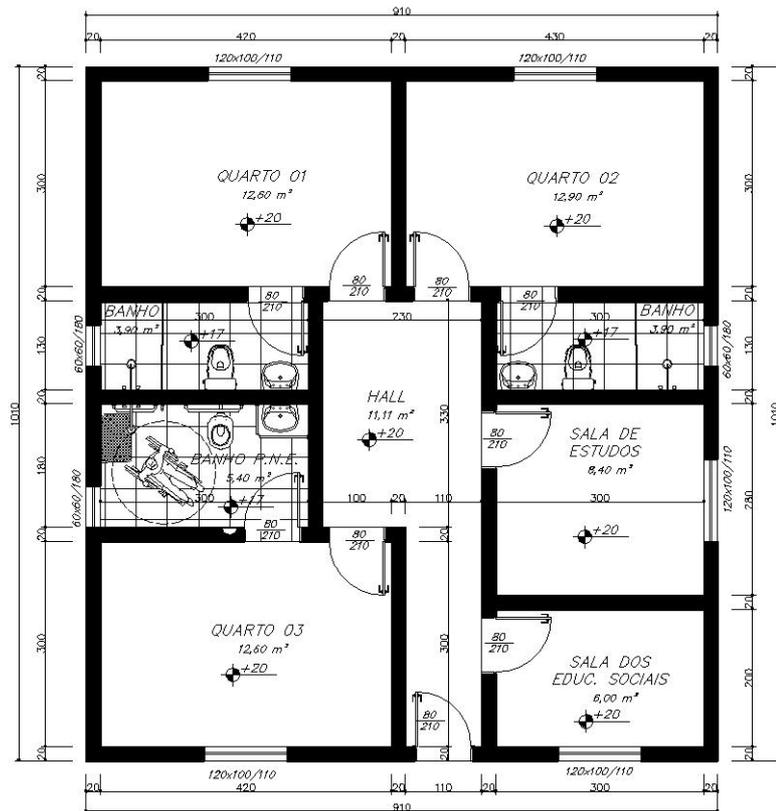

PLANTA BAIXA BLOCO FEMININO

ESCALA 1: 75

ÁREA A CONSTRUIR: 91,91m²

SECRETARIA DE DESENVOLVIMENTO E INTEGRAÇÃO SOCIAL		DATA: 30/01/2020
SECRETÁRIO: OTÁVIO PIRES DE MIRANDA	R.T.:	FOLHA:
PROPRIETÁRIO: PREFEITURA MUNICIPAL DE ARCOS-MG	SÁVIO STÊNIO SILVA RIBEIRO CREA-MG 242964D	02/02

FORMATO A4



Prefeitura Municipal de Arcos

Estado de Minas Gerais

Rua Getúlio Vargas, 228 - Centro - Cep 35588-000 Fone (37) 3359-7900
CGC: 18.306.662/0001-50 - Email: arcosprefeitura@arcos.mg.gov.br

ANEXO II

MODELO DE PROPOSTA COMERCIAL (PAPEL TIMBRADO DA PROPONENTE)

Processo Licitatório nº _____/2020

Tomada de Preços nº _____/2020

Formulamos Proposta Comercial para (**descrever conforme o objeto do Edital**), sendo:

Programa/Projeto Atividade	Valor
CONSTRUÇÃO DO BLOCO DE SERVIÇOS - FINALIZAÇÃO E O BLOCO FEMININO DO CENTRO DE ACOLHIMENTO	
lote 01: Bloco de Serviços - Finalização	
lote 02: Bloco Feminino	
VALOR GLOBAL	

OBS: juntar à proposta a planilha orçamentária, conforme PDF em anexo.

Outras informações que compõem a proposta:

1.1 - Prazo de validade da proposta: _____

1.2 - Prazo de execução dos serviços: _____

1.3 - Os preços propostos incluem todas as despesas diretas, indiretas, impostos, benefícios, tributos, contribuições, seguros, transporte, licenças e outros custos relacionados com a prestação dos serviços.

1.4- Email: _____

1.5- Telefone: _____

Local: _____, _____ de _____ de 2020.

Assinatura Nome: CPF:
Identidade:



Prefeitura Municipal de Arcos

Estado de Minas Gerais

Rua Getúlio Vargas, 228 -Centro - Cep 35588-000 Fone (37) 3359-7900
CGC: 18.306.662/0001-50 - Email: arcosprefeitura@arcos.mg.gov.br

ANEXO III

MODELO DE DOCUMENTO PARA CREDENCIAMENTO (PAPEL TIMBRADO DA PROPONENTE)

Processo Licitatório nº _____/2020
Tomada de Preços nº _____/2020

Por este instrumento particular de Procuração, a empresa _____, com sede à _____, nº _____, bairro _____, em _____/_____, inscrita no CNPJ/MF sob nº _____ e Inscrição Estadual nº _____, representada neste ato por _____, portador(a) da Cédula de Identidade RG nº _____ e CPF nº _____, nomeia e constitui seu bastante Procurador o(a) Sr.(a) _____, portador(a) da Cédula de Identidade RG nº _____ e CPF nº _____, a quem confere amplos poderes para representar a empresa perante à Prefeitura Municipal de Arcos/MG **no que se referir à Tomada de Preços em epígrafe**, com poderes para tomar qualquer decisão durante todas as fases da Licitação, inclusive apresentar proposta em nome da Outorgante, desistir expressamente da intenção de interpor recurso administrativo, manifestar-se imediata e motivadamente a intenção de interpor recurso administrativo ao final da sessão, interpor recursos administrativo, assinar a Ata da sessão, prestar todos os esclarecimentos solicitados pela CPL, enfim praticar todos os demais atos pertinentes ao certame em nome da Outorgante, inclusive assinar Contratos e demais compromissos.

A presente procuração é válida até o dia _____

Por ser expressão da verdade, firmamos o presente.

Local: _____, ____ de _____ de 2020

Assinatura Nome: _____

CPF: _____

Identidade: _____

(Assinatura(s) com firma(s) reconhecida(s) do(s) outorgante(s) com poderes para este fim conforme Contrato Social da empresa)

A procuração deverá vir acompanhada da documentação necessária para comprovação da validade da mesma.



Prefeitura Municipal de Arcos

Estado de Minas Gerais

Rua Getúlio Vargas, 228 - Centro - Cep 35588-000 Fone (37) 3359-7900
CGC: 18.306.662/0001-50 - Email: arcosprefeitura@arcos.mg.gov.br

PROCESSO LICITATÓRIO Nº TOMADA DE PREÇOS Nº CONTRATO Nº

CONTRATANTE: Município de Arcos/MG, por intermédio da Prefeitura, com sede na Rua Getúlio Vargas, nº 228, centro, em Arcos/MG, CEP 35588-000, com o CNPJ (MF) sob o 18.306.662/0001-50, representado pelo Prefeito Municipal, Denílson Francisco Teixeira.

CONTRATADA: _____, inscrita no CNPJ (MF) sob o n.º _____, estabelecido [inserir endereço completo], representado por [inserir nome completo], portador(a) da Cédula de Identidade n.º _____ e CPF (MF) n.º _____.

Os CONTRATANTES têm entre si justo e avençado, e celebram o presente contrato, instruído no Processo Licitatório em epígrafe, mediante as cláusulas e condições que se seguem:

CLÁUSULA PRIMEIRA - DO OBJETO

1.1. É objeto desta licitação a Contratação de empresa para construção do bloco de serviços e do bloco infantil do Centro de Acolhimento Institucional, para atender as demandas da Sociedade em relação às crianças e adolescentes do Município de Arcos/MG, conforme TERMO REQUISITÓRIO, TERMO DE REFERENCIA, PLANILHA ORÇAMENTÁRIA, CRONOGRAMA FÍSICO-FINANCEIRO.

Programa/Projeto Atividade	Valor
CONSTRUÇÃO DO BLOCO DE SERVIÇOS - FINALIZAÇÃO E O BLOCO FEMININO DO CENTRO DE ACOLHIMENTO	
lote 01: Bloco de Serviços - Finalização	
lote 02: Bloco Feminino	
VALOR GLOBAL	

1.2. Os serviços deverão ser realizados a partir da solicitação emitida pela Secretaria requisitante.

CLÁUSULA SEGUNDA – DA PRESTAÇÃO DO SERVIÇO

2.1. A ordem de execução dos serviços será determinada de acordo com a conveniência da Administração.

2.2. A prestação do serviço será executada de acordo com a solicitação da Secretaria requisitante, que será responsável por receber, autorizar, supervisionar, conferir e fiscalizar a sua execução, observado o disposto no artigo 67 da Lei Federal no 8.666/93 e pela Portaria Municipal nº 105/2018.

2.3. A Secretaria requisitante reserva-se o direito de não receber o objeto em desacordo com as especificações e condições constantes deste instrumento convocatório, podendo aplicar as penalidades e sanções previstas ou rescindir o contrato e aplicar o disposto no



Prefeitura Municipal de Arcos

Estado de Minas Gerais

Rua Getúlio Vargas, 228 -Centro - Cep 35588-000 Fone (37) 3359-7900
CGC: 18.306.662/0001-50 - Email: arcosprefeitura@arcos.mg.gov.br

art. 24, inciso XI, da Lei Federal nº 8.666/93.

2.4. Na ocorrência de atrasos na prestação dos serviços, o Município poderá aplicar as penalidades previstas no Edital e na Lei Federal nº 8.666/93.

CLÁUSULA TERCEIRA - DO PRAZO

3.1. Os serviços serão executados de conformidade com o previsto no item 01 - Do Objeto - e deverão ser prestados de acordo com as informações prestadas pelo Município, mediante Ordem de Serviço de acordo com o Cronograma Físico Financeiro.

3.2. O contrato terá vigência de 05 meses e execução de 06 meses, sendo se necessário feitas as devidas prorrogações por meio de termo aditivo, conforme o art. 57 da Lei Federal nº 8.666/93.

CLÁUSULA QUARTA - DO PREÇO

4.1. O valor global do contrato é de R\$......(.....).

4.1.1. Os elementos que compõem o cálculo do referido preço estão representados na proposta da Contratada que passa a constituir parte integrante do Contrato.

4.1.2. Os preços estabelecidos neste contrato são fixos e irrevogáveis pelo prazo do período do Contrato, salvo mudança na política econômica, quando será utilizado para reajuste o INPC ou outro índice que o substitua, determinado pelo Governo Federal, para restabelecimento do equilíbrio econômico financeiro, o que faculta Termo Aditivo ao Contrato.

4.1.2.1. O reajuste poderá ser postulado pela contratada após 12 meses contados da assinatura do contrato.

4.1.3. A mudança superveniente da política econômica adotada pelo Governo Federal, no tocante a preços, reajustamento ou outra qualquer condição que repercuta na execução do presente Contrato, deverá ser ao mesmo, adaptada mediante o competente aditamento.

CLÁUSULA QUINTA - DO PAGAMENTO

5.1. O pagamento decorrente da concretização do objeto desta licitação será efetuado pelo Departamento Financeiro do Município de Arcos/MG, em parcelas de acordo com o cronograma, e terão seus valores apurados em Medições a serem realizadas pela Secretaria Municipal de Desenvolvimento e Integração Social.

5.2. O pagamento de cada nota fiscal atestada pela secretaria requisitante será efetuado em até 30 (trinta) dias, verificadas as condições do item 14.2 e 14.5 do edital.

5.3. O valor da parcela final será pago mediante a emissão de Nota Fiscal de Prestação de Serviços, após a emissão do Laudo de Conclusão pela referida Secretaria e ainda após a emissão do Termo de Recebimento assinado pelo Secretário Municipal de Desenvolvimento e Integração Social.

5.4. Nenhum pagamento será efetuado à CONTRATADA sem que esta apresente, previamente, a Certidão Negativa de Débito (CND) expedida pelo INSS, o Certificado de Regularidade do FGTS e a Certidão Negativa de Débito (CND) Trabalhista, em original ou cópia autenticada.

5.5. Em caso de irregularidade na emissão dos documentos fiscais, o prazo será contado a partir de sua reapresentação, desde que devidamente regularizados.

CLÁUSULA SEXTA - DA DOTAÇÃO ORÇAMENTÁRIA

6.1. A presente despesa correrá por conta da dotação orçamentária específica: 02.10.08.243.9022.1.175.000.4.4.90.51.01 (315/1521) - Secretaria Municipal de Desenvolvimento e Integração Social.



Prefeitura Municipal de Arcos

Estado de Minas Gerais

Rua Getúlio Vargas, 228 -Centro - Cep 35588-000 Fone (37) 3359-7900
CGC: 18.306.662/0001-50 - Email: arcosprefeitura@arcos.mg.gov.br

CLÁUSULA SÉTIMA - DO REGIME LEGAL

7.1. Este Contrato reger-se-á pelas normas constantes da Lei Federal nº 8.666/93 e alterações, sendo decorrente de processo licitatório em epígrafe e todos os documentos apresentados pela Contratada integram este instrumento independentemente de transcrição.

CLÁUSULA OITAVA - DAS OBRIGAÇÕES DA CONTRATADA

8.1. Constituem obrigações da Contratada:

- a) promover o registro do Contrato junto ao CREA-MG/CAU-MG, fornecendo à Contratante as vias das ART's/ RRTT's relativas à execução das obras devidamente quitadas.(o campo observações deverá fazer referencia ao contrato de repasse).
- b) matricular os serviços no INSS e entregar à Contratante as guias de recolhimento das contribuições devidas ao INSS e ao FGTS, nos termos da legislação específica em vigor. As referidas guias serão acompanhadas de declaração elaborada em papel timbrado da Contratada, carimbada e assinada por pessoa legalmente habilitada para tal fim, atestando, sob as penas da lei, que as mesmas correspondem fielmente ao total da mão-de-obra empregada nos serviços contratados.
- c) manter o livro de ocorrências diárias, contendo todas as particularidades dos serviços, com o visto da pessoa credenciada pela Contratada e Município de Arcos.
- d) responder por todos os ônus e obrigações concernentes às legislações Fiscal, Previdenciária, Trabalhista e Comercial, inclusive os decorrentes de acidentes de trabalho.
- e) fazer com que os componentes da equipe de mão-de-obra operacional (operários), exerçam as suas atividades, fazendo uso dos equipamentos de segurança requeridos para as atividades desenvolvidas, em observância à legislação pertinente.
- f) executar os serviços conforme cronograma, nos prazos pactuados.
- g) Fornecer a relação de equipamentos e indicação do pessoal técnico.
- h) Emitir planilha orçamentária da proposta vencedora da licitação já com os descontos propostos item a item.
- i) Emitir cronograma físico-financeira, atualizado após a licitação, já com os descontos propostos item a item.
- j) As ferramentas e equipamentos leves deverão ser fornecidos pela Contratada.
- k) Os materiais a serem utilizados na execução dos serviços serão fornecidos pela Contratada.
- l) Os Equipamentos de Proteção Individual (EPI) serão de responsabilidade do fornecimento e fiscalização da utilização dos mesmo pela Contratada.
- m) A Contratada deverá seguir todas as Normas Regulamentadoras do Ministério do Trabalho, principalmente as NR-06, 07 e 09.
- n) Todos as máquinas, equipamentos leves e pesados utilizados, bem como todos os encargos e demais despesas serão de inteira responsabilidade da Contratada.
- o) As medições serão realizadas mensalmente, somente de etapas/serviços concluídos.
- p) A ordem de execução dos serviços será determinada de acordo com a conveniência da Administração.
- q) O cronograma físico financeiro poderá ser alterado, conforme disponibilidade
- r) financeira e/ou conveniência da Administração.
- s) A Empresa contratada deverá disponibilizar um Responsável Técnico que deverá se reunir com a Contratante sempre que a mesma demandar.
- t) É obrigatório a entrega da nota fiscal onde foi prestado o serviço. Não serão aceitas
- u) notas fiscais enviadas por email para fim de recebimento.
- v) O local da prestação do serviço será na área 2 e 3 da Rua Caneto Vieira e Fundos com a Rua Deusdedes Rodrigues de Souza que será fornecido na ordem de execução de serviço,



Prefeitura Municipal de Arcos

Estado de Minas Gerais

Rua Getúlio Vargas, 228 -Centro - Cep 35588-000 Fone (37) 3359-7900
CGC: 18.306.662/0001-50 - Email: arcosprefeitura@arcos.mg.gov.br

onde será conferido pelo responsável do Departamento.

w) No caso de reprovação do serviço, a empresa terá 30 (trinta) dias corridos para regularização do mesmo. Em caso de retirada de equipamento, o custo será por conta da contratada. A data e o horário do novo serviço serão informados pelo requisitante.

Documentação Complementar: Anotação de Responsabilidade Técnica ART da empresa.

x) **Gestão e Fiscalização do Contrato:** O CONTROLE, AVALIAÇÃO, VISTORIA E FISCALIZAÇÃO, ficarão a cargo do fiscal do contrato, indicado pelo Secretário Responsável por cada Secretaria, onde poderá exigir informações adicionais que julgue necessário desde que a solicitação seja feita por escrito. Se o secretário não designar o gestor de contrato de sua respectiva secretaria, ele mesmo será o gestor.

y) A ordem de execução dos serviços será determinada de acordo com a conveniência da Administração.

z) cronograma físico financeiro poderá ser alterado, conforme disponibilidade financeira e/ou conveniência da Administração.

CLÁUSULA NONA - DAS OBRIGAÇÕES DO CONTRATANTE

9.1. Emitir a Ordem de Serviço à Contratada.

9.2. Efetuar os pagamentos nos prazos estabelecidos.

9.3. Fiscalizar e supervisionar o andamento e recebimento do objeto licitado, informando à Contratada, quando houver, os problemas para serem corrigidos.

9.4. O Município de Arcos/MG se reserva o direito de, durante a execução do Contrato, manter Comissão Especial para avaliação da qualidade do objeto.

CLÁUSULA DÉCIMA - DA RESCISÃO

10.1. Poderá o Contratante, nos termos e condições estabelecidas pela legislação, rescindir o presente Contrato, unilateralmente ou mediante prévio acordo com a Contratada, na ocorrência de hipótese prevista nos artigos 77 a 80 da Lei Federal nº 8.666/93.

10.2. Ocorrendo a rescisão por culpa da Contratada, fica o Contratante, autorizado a reter, até o limite dos prejuízos experimentados os créditos a que tenha direito.

10.3. Os casos de rescisão contratual serão formalmente motivados nos autos do processo, assegurando-se o contraditório e a ampla defesa.

10.4. A rescisão administrativa e amigável deverá ser precedida de autorização escrita e fundamentada pela Autoridade Competente.

10.5. Constitui, ainda, causa de rescisão contratual a situação de irregularidade da Contratada perante o INSS, FGTS e Trabalhista.

10.6. A rescisão unilateral deverá ser comunicada, por escrito, com antecedência mínima de 30 (trinta) dias, sem que haja direito de indenização de qualquer espécie à Contratada.

CLÁUSULA DÉCIMA PRIMEIRA - DAS SANÇÕES

11.1. O descumprimento total ou parcial das obrigações assumidas caracterizará a inadimplência da Contratada, sujeitando-se as penalidades:

11.1.1. Advertência que será aplicada sempre por escrito;

11.1.2. Multa, nos seguintes percentuais:

a) De 0,3% (três décimos por cento) por dia, até o 30º (trigésimo) dia de atraso na entrega do objeto, sobre o valor do saldo contratual;

b) De 10% (dez por cento) sobre o valor do Contrato, no caso de a adjudicatária, injustificadamente, desistir do mesmo ou causar a sua rescisão.

c) De 20% (vinte por cento) sobre o valor do saldo contratual no caso de atraso superior a 30 (trinta) dias com a consequente rescisão contratual.



Prefeitura Municipal de Arcos

Estado de Minas Gerais

Rua Getúlio Vargas, 228 -Centro - Cep 35588-000 Fone (37) 3359-7900
CGC: 18.306.662/0001-50 - Email: arcosprefeitura@arcos.mg.gov.br

11.1.3. Suspensão temporária do direito de licitar com a Administração Municipal.

11.1.4. Declaração de inidoneidade para licitar ou contratar com a Administração Pública, pelo prazo de até 05 (cinco) anos ou enquanto perdurarem os motivos determinantes da punição ou até que seja promovida a reabilitação pela mesma autoridade que a determinou, garantindo o direito de defesa prévia.

11.1.5. Rescisão unilateral do contrato sujeitando-se a Contratada ao pagamento de indenização ao Contratante por perdas e danos.

11.2. As sanções previstas poderão ser aplicadas cumulativamente, de acordo com a gravidade do descumprimento, após regular processo administrativo.

CLÁUSULA DÉCIMA SEGUNDA - DAS ALTERAÇÕES

12.1. Este Contrato poderá ser alterado, conforme hipóteses previstas na Lei Federal nº 8.666/93, por Termo Aditivo.

CLÁUSULA DÉCIMA TERCEIRA – PUBLICAÇÃO

13.1. O Contratante fará a publicação do resumo deste Contrato nos órgãos oficiais para os efeitos legais previstos na legislação pertinente.

CLÁUSULA DÉCIMA QUARTA - DO FORO

14.1. As partes elegem o foro da Arcos/MG para dirimir quaisquer dúvidas ou litígios decorrentes deste Contrato.

E por estarem assim ajustadas, firmam este instrumento em 02 (duas) vias de igual teor e forma, na presença das testemunhas abaixo assinadas.

Arcos/MG, de de 2020.

Denílson Francisco Teixeira

Prefeito

Contratante

Contratada Testemunhas:

NOME: _____

CPF: _____

NOME: _____

CPF: _____