


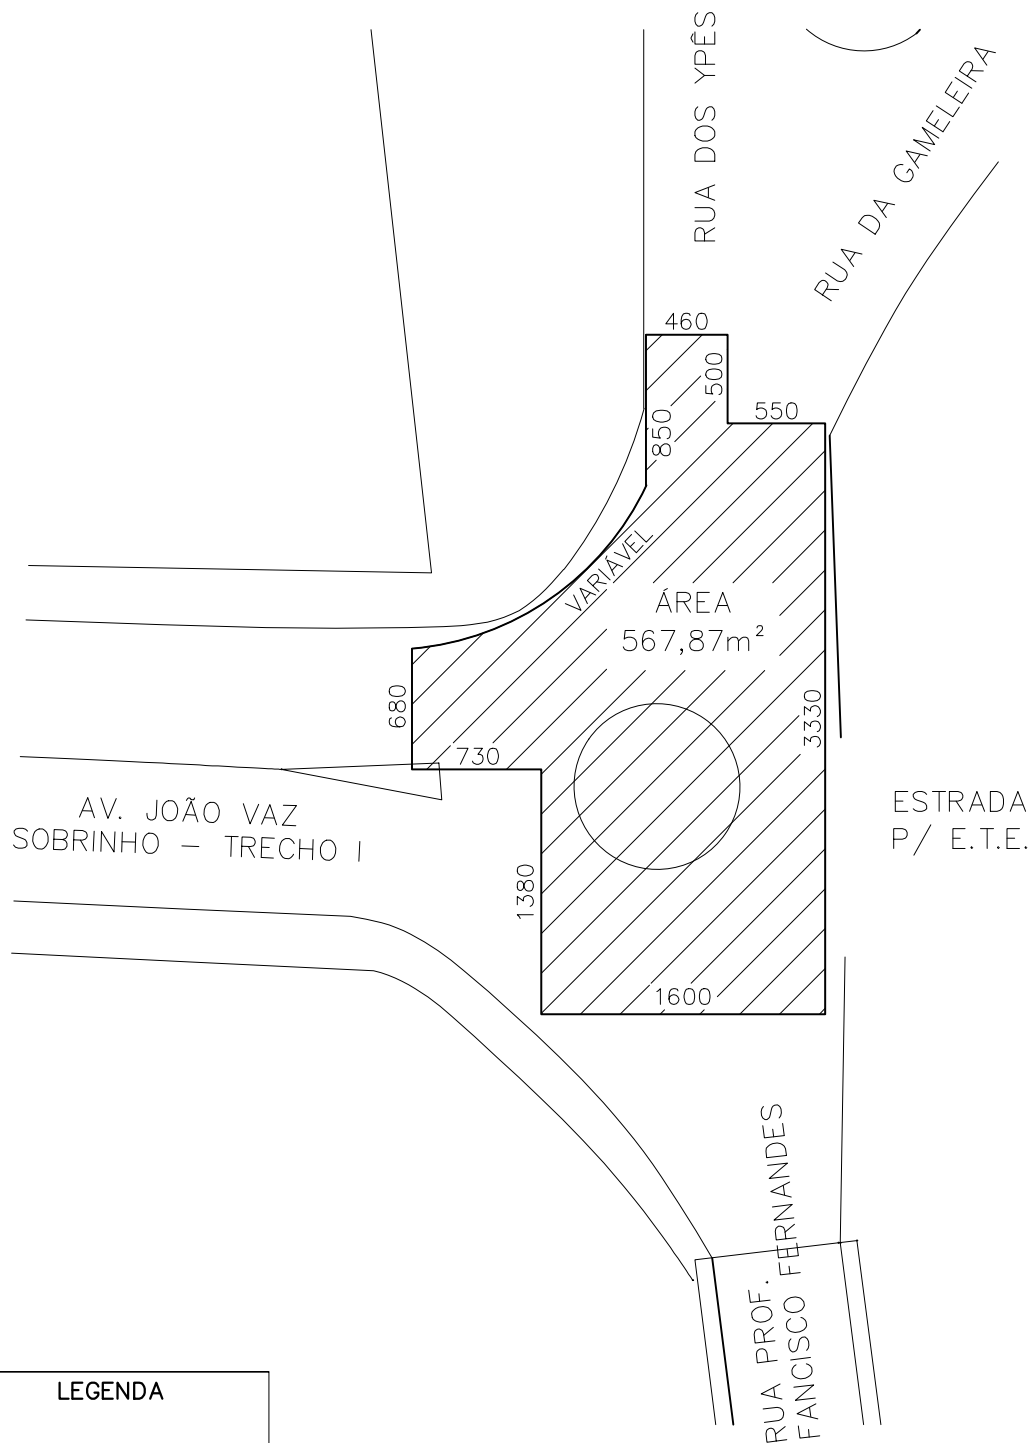

LEGENDA



ÁREA DE FRESAGEM
E RECOMPOSIÇÃO
DA CAPA ASFÁLTICA

ÁREA TOTAL VISLUMBRADA	567,87m ²
COMPRIMENTO DA VIA	IRREGULAR
LARGURA TOTAL DA VIA	IRREGULAR
ÁREA DE FRESAGEM E RECOMP. DA CAPA ASFÁLTICA	567,87m

PROJETO DE INFRAESTRUTURA URBANA

PROJETO: FRESAGEM E RECOMPOSIÇÃO
DA CAPA ASFÁLTICA

RESPONSÁVEL TÉCNICO:

LOCAL: AV. JOÃO VAZ SOBRINHO – TREC I

OBSERVAÇÃO:



PREFEITURA MUNICIPAL DE ARCOS / MG
CNPJ: 18.306.662/0001-50
END: RUA GETÚLIO VARGAS, N° 228
BAIRRO: CENTRO
CIDADE: ARCOS / MG
TELEFONE: (37)3352-7900

ESCALA:
S/ ESCALA

REVISÃO:
00

DATA:
28/11/2019

FOLHA:
01/01

PROJETO:
SÁVIO RIBEIRO