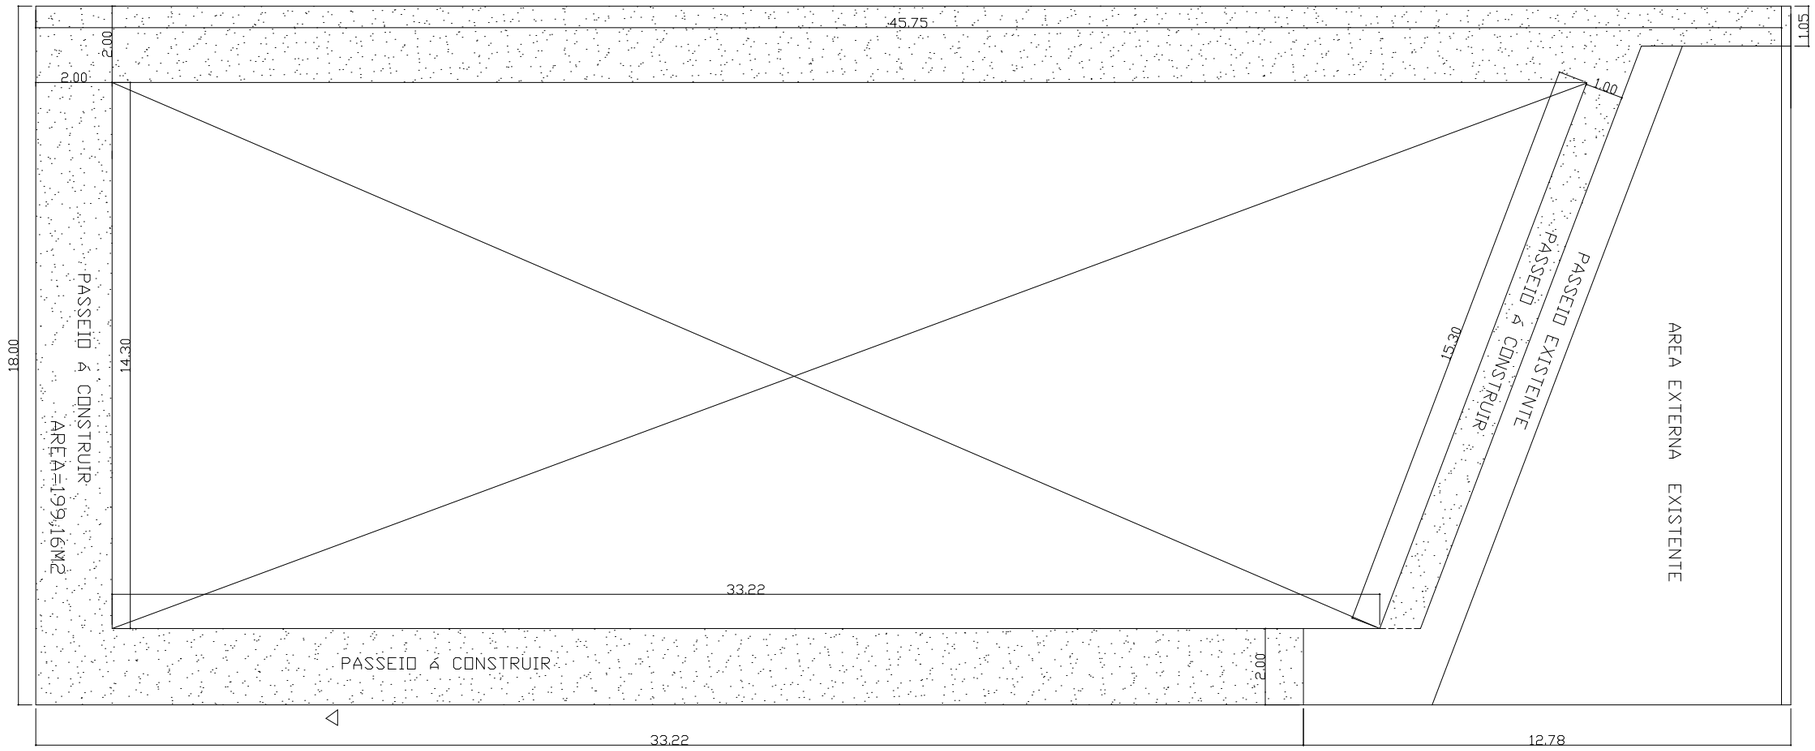

PLANTA BAIXA PASSEIO
1/100

PLANTA GRADIL
1/100

PROJETO ARQUITETÔNICO

PROJETO:REFORMA QUADRA ESPORTIVA

RESPONSÁVEL TÉCNICO:

LOCAL: RUA AZOR VIEIRA DE FARIA,-PLANALTO

OBSERVAÇÕES:

PREFEITURA MUNICIPAL DE ARCOS / MG
CNPJ:18.306.662/0001-50
END: RUA GETÚLIO VARGAS, Nº 228
BAIRRO: CENTRO
CIDADE: ARCOS / MG
TELEFONE: (37)3352-7900

ESCALA :	REVISÃO:	DATA:
S/ ESCALA	02	09/10/18
FOLHA: 01/01	DESENHO: TAIZE FARIA	