




 **BARRAS DE ALCONGAMENTO**
Sem escala

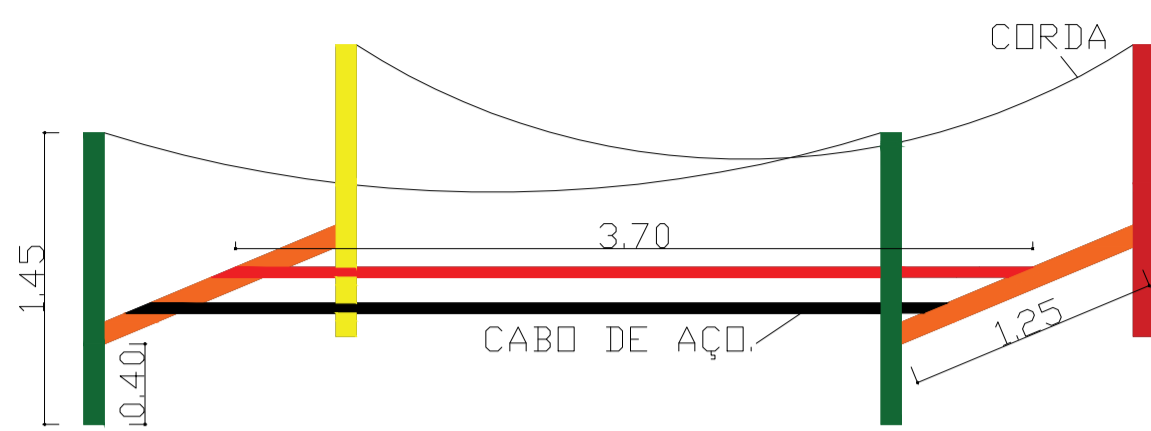


 **PONTE DE CABOS**
Sem escala

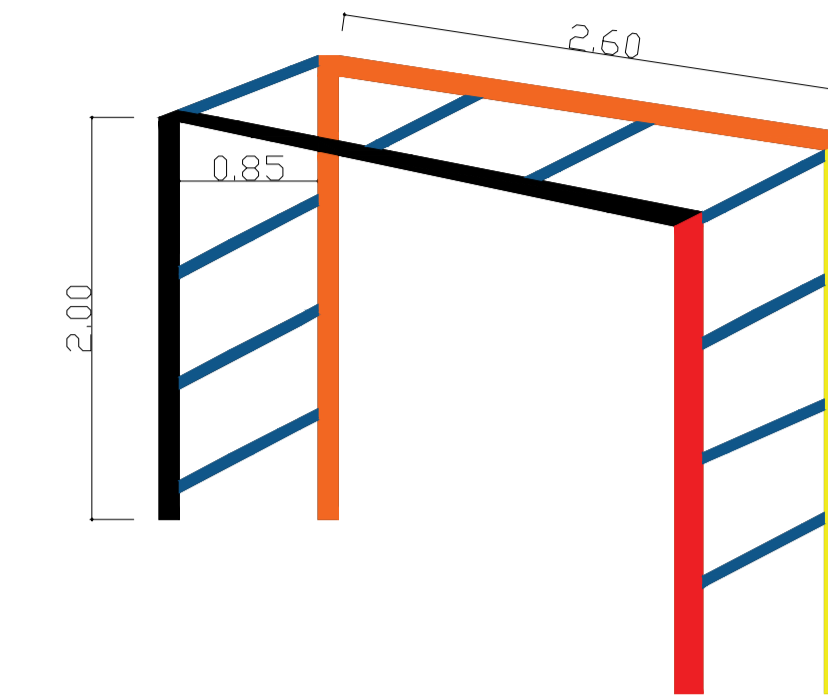


 **BARRA HORIZONTAL**
Sem escala

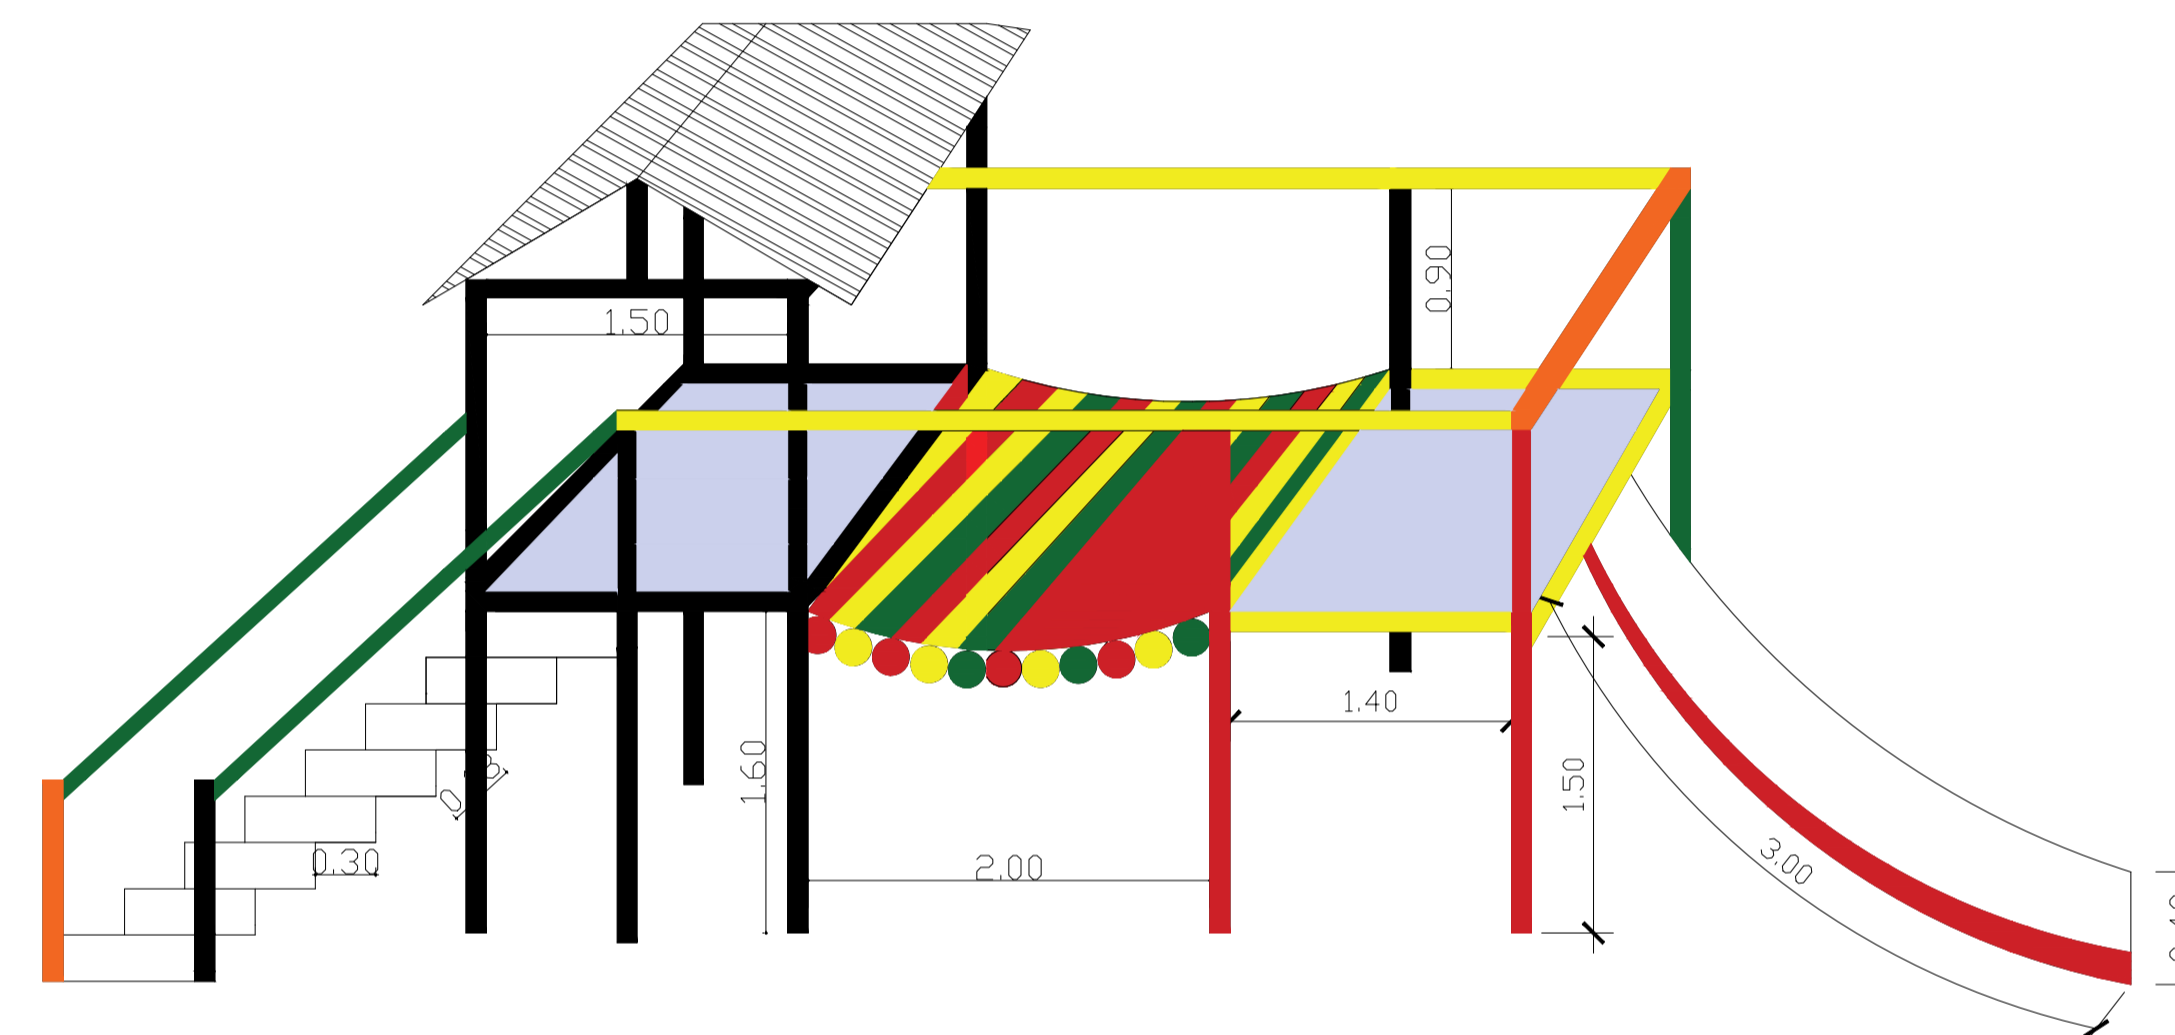


 **CASINHA COM PONTE E ESCORREGADOR**
Sem escala

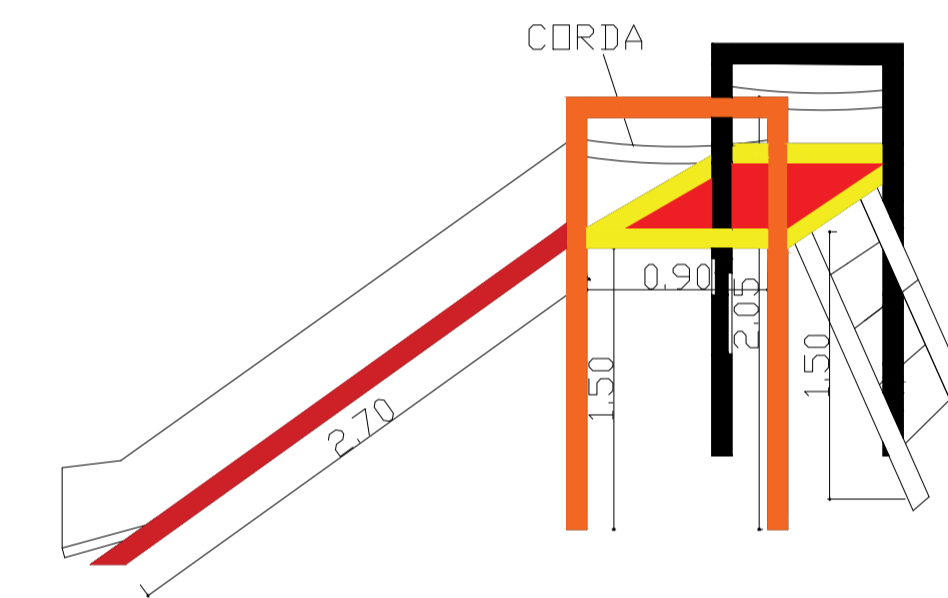

 **ESCORREGADOR INDIVIDUAL**
Sem escala

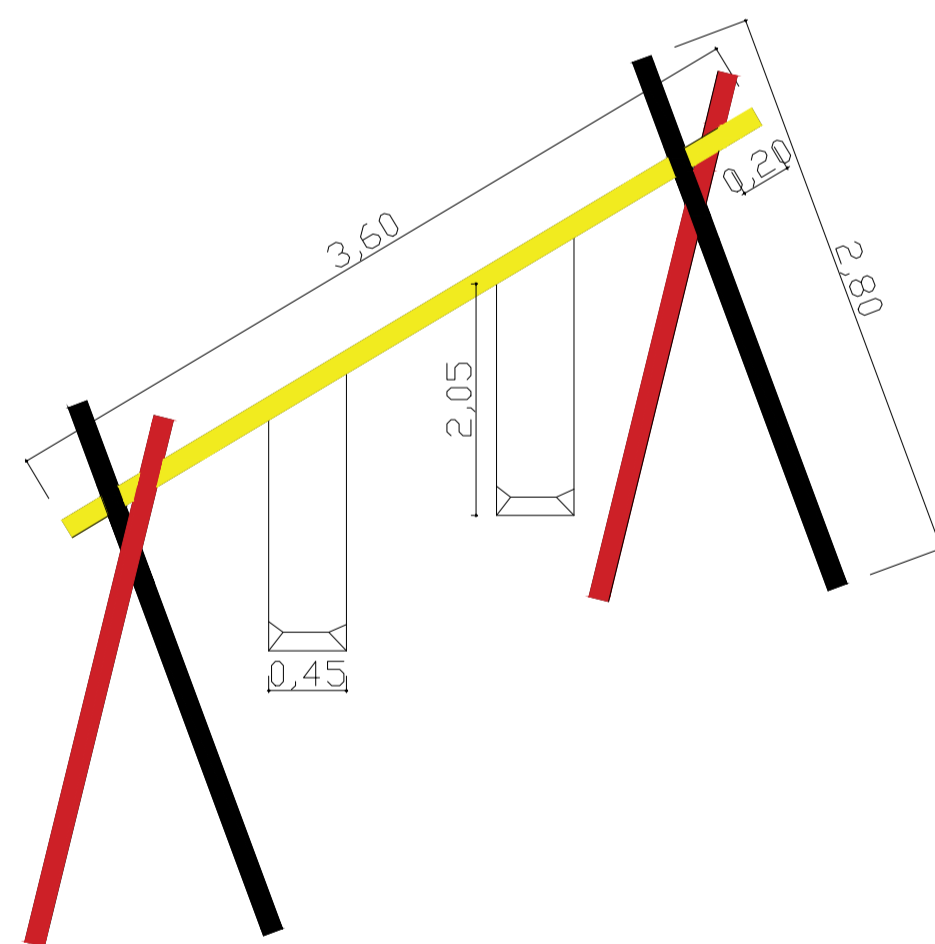

 **GANGORRA COM 2 ASSENTOS**
Sem escala

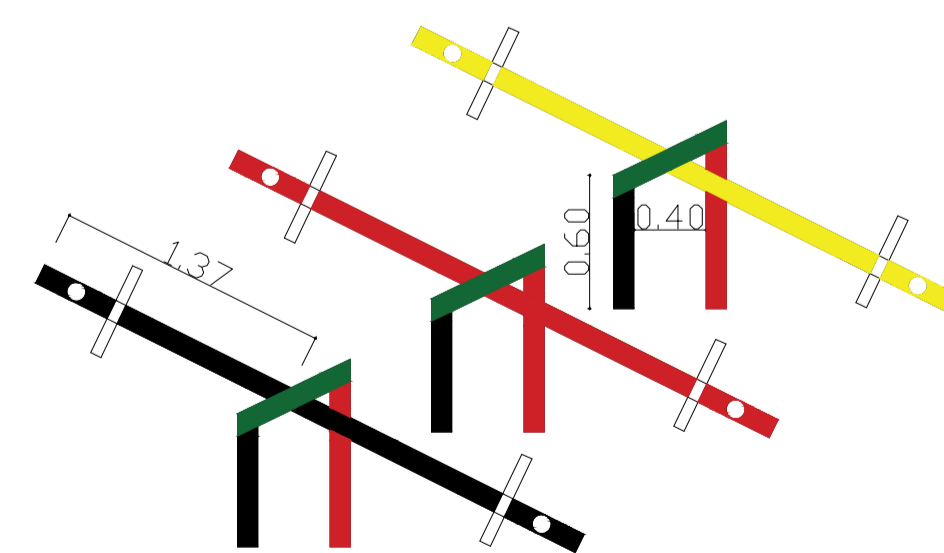

 **BALANÇO**
Sem escala

PROJETO ARQUITETÔNICO

PROJETO: REFORMA QUADRA ESPORTIVA

RESPONSÁVEL TÉCNICO:

LOCAL: RUA AZOR VIEIRA DE FARIA - PLANALTO

OBSERVAÇÕES:



PREFEITURA MUNICIPAL DE ARCOS / MG
CNPJ: 18.306.662/0001-50
END: RUA GETÚLIO VARGAS, Nº 228
BAIRRO: CENTRO
CIDADE: ARCOS / MG
TELEFONE: (37)3352-7900

ESCALA :
S/ ESCALA

REVISÃO:
01

DATA:
02/03/18

FOLHA:
03/04

DESENHO:
PLINIO PAULINELLI R.