DETALHE
s/esc

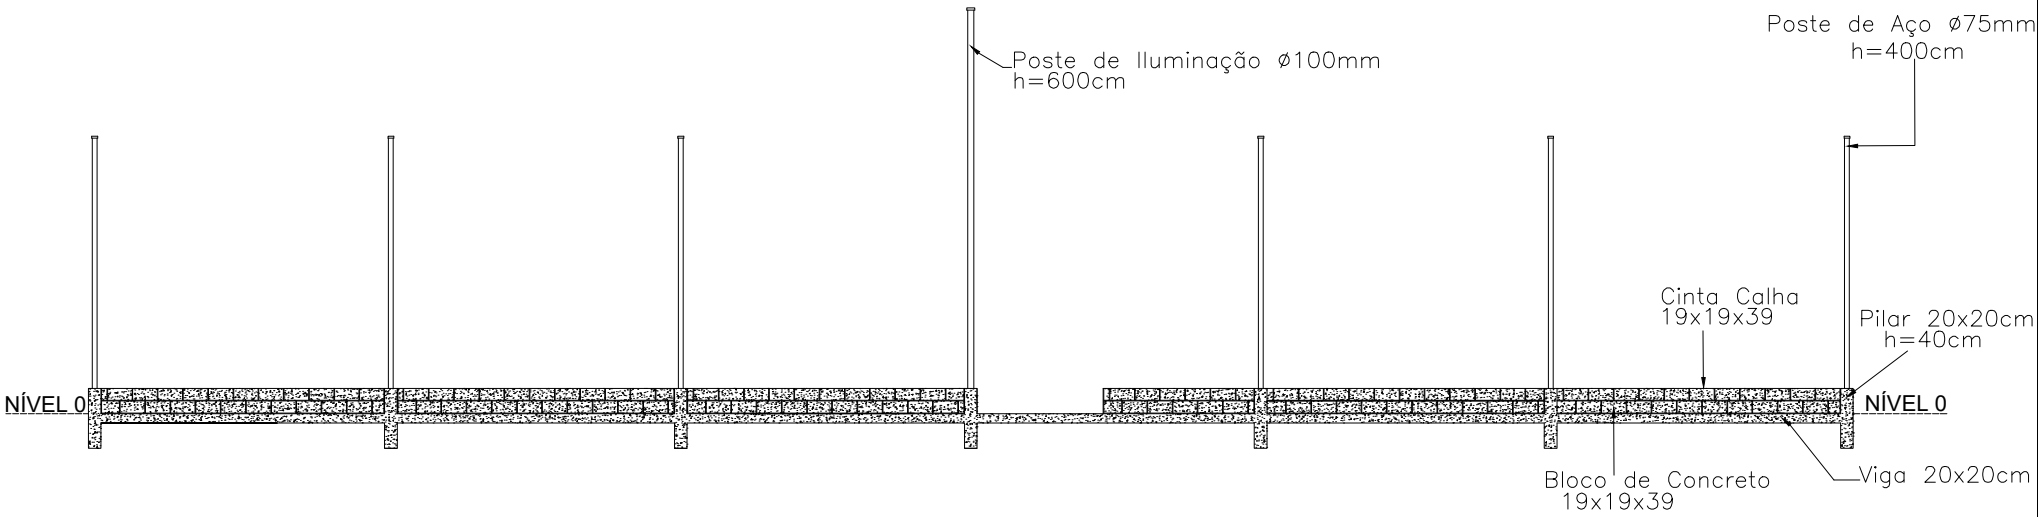

ESTACA H=100CM Ø20MM
26 UNIDADES

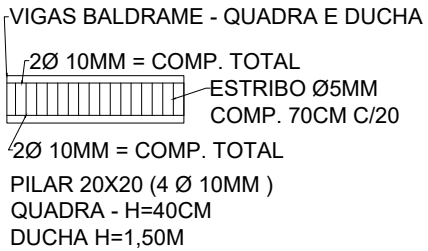

CLIENTE PREFEITURA DE ARCOS RUA GETÚLIO VARGAS, 228, CENTRO, ARCOS-MG CNPJ: 18.306.662/001-50	ENGENHEIRA BÁRBARA RODRIGUES TEIXEIRA CREA 215.438/D
CONTEÚDO DETALHE	DATA NOV/2021 FOLHA : 2/2
DESENHO LAÍS MARIA BITTENCOURT RABELO	ESCALA SEM ESCALA

FORMATO A4