


PERFIL LONGITUDINAL DA ADUTORA

ESCALA: H=1:1000
V=1:100

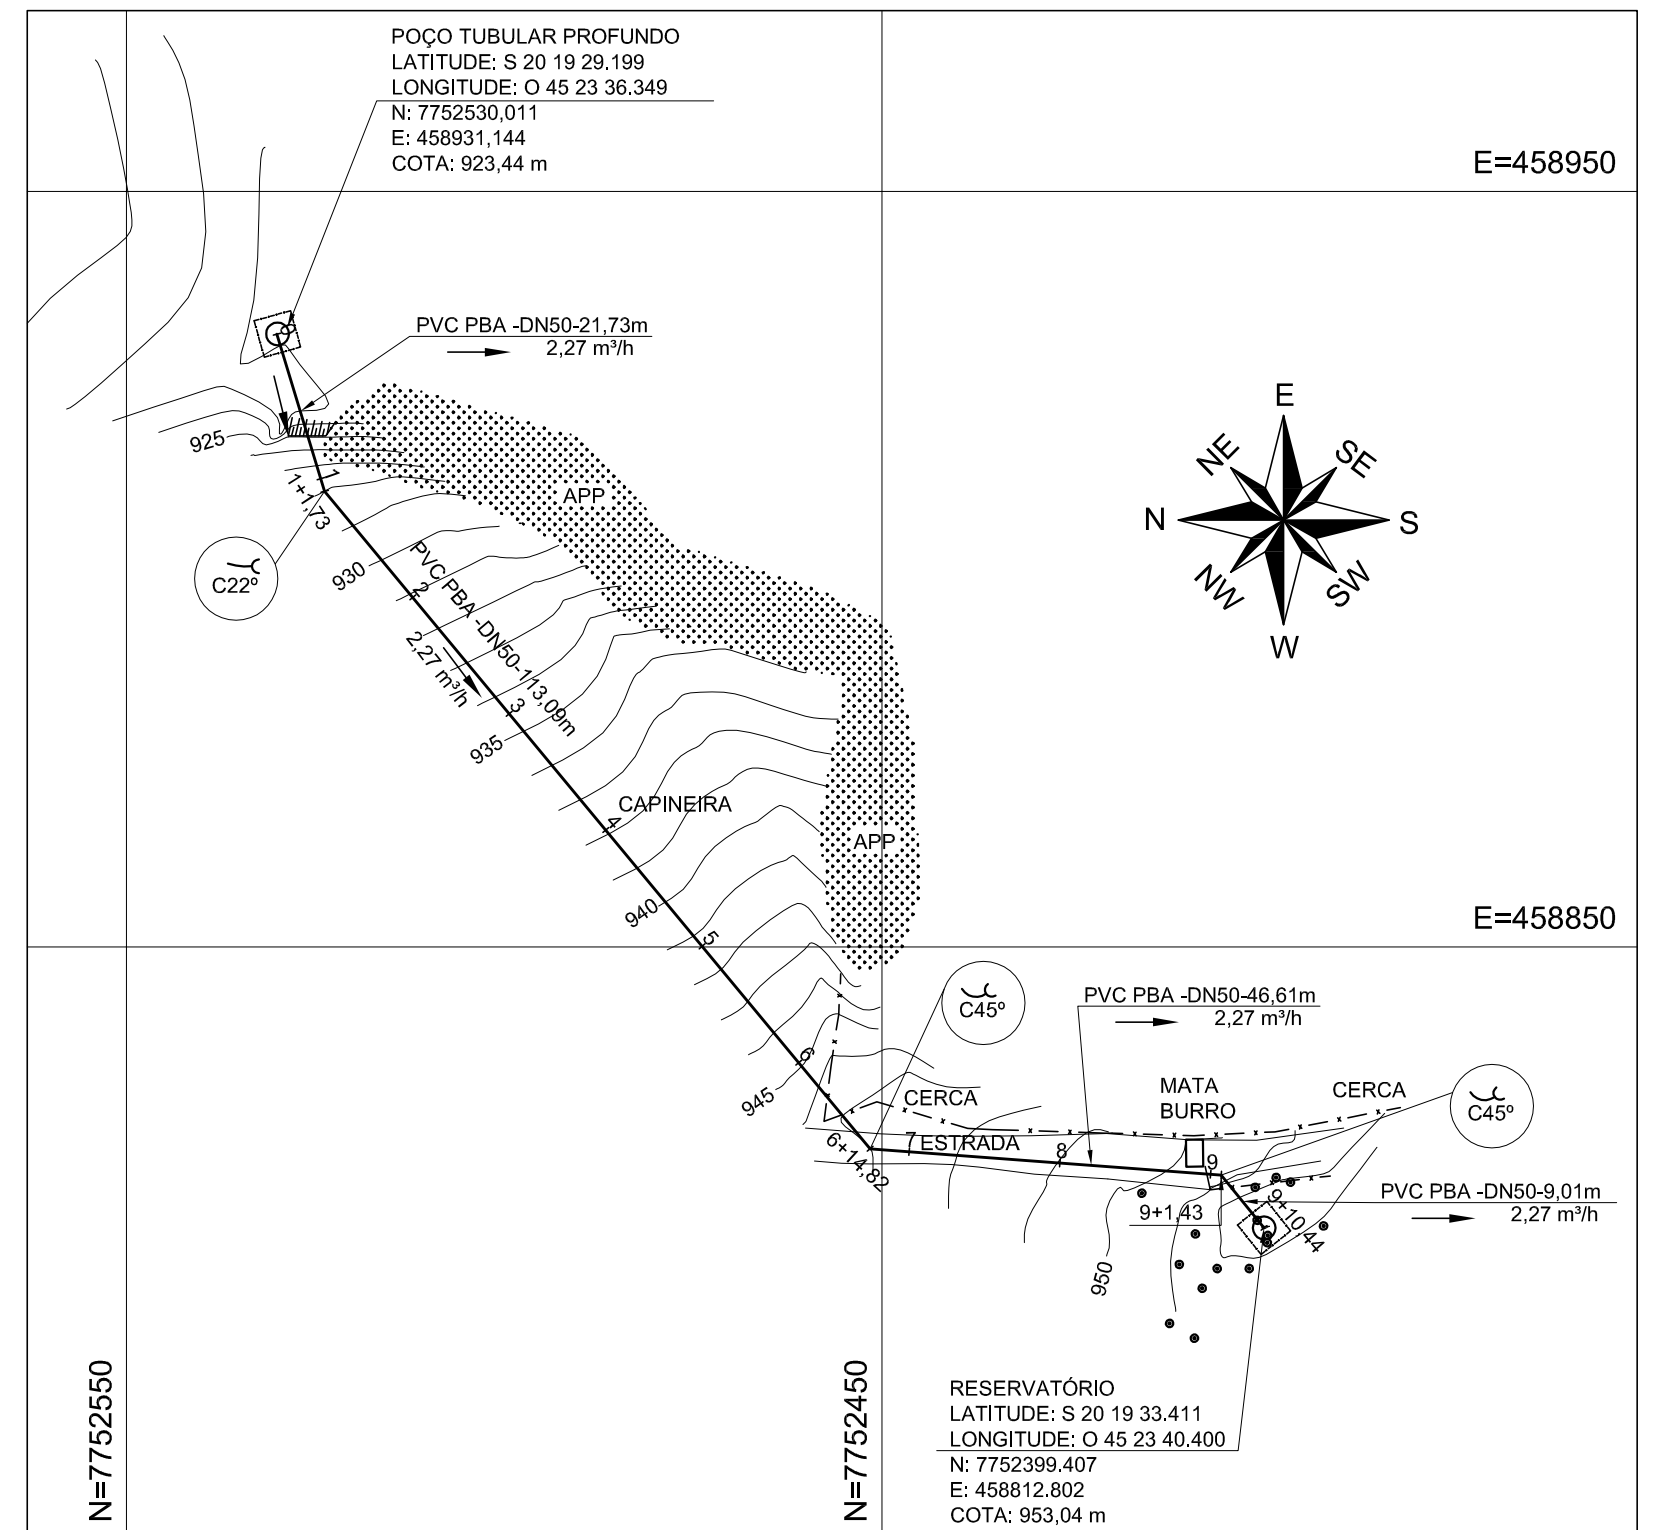

PLANTA CONSTRUTIVA

ESCALA: 1:1000

REDE ADUTORA

ÍTEM	DESCRIÇÃO	DIÂMETRO	QUANT.
01	TUBO PVC PBA JEI CL15 - NBR 5647	50	190,44 m
02	C22° PVC PB JE	50	1
03	C45° PVC PB JE	50	2
04	BOMBA SUBMERSÍVEL PARA POÇOS DE 4", Q = 2,27 M³ / H AMT: 99,96 m, MONOFÁSICA, 220V		1

3		
2		
1		
Nº	Data	Versão/Revisão

FERREIRA COSTA
Engenharia e Consultoria Ltda
ferreiracostaengenharia@yahoo.com.br

Proprietário: **PREFEITURA MUNICIPAL DE ARCOS**

Projeto: **SISTEMA DE ABASTECIMENTO DE ÁGUA**

Ref.: **REDE ADUTORA - PLANTA CONSTRUTIVA E PERFIL**

Endereço: **COMUNIDADE DOS VERMELHOS, ZONA RURAL - ARCOS/MG**

Autores: **MARLON BATISTA DA COSTA** (Eng. Civil/Sanitarista - CREA 50744/D) and **ALINE FERREIRA COSTA** (Eng. Civil - CREA 198443/D)

Data: **JUN/2018**

Escala: **INDICADA**

Folha: **02**