


CORTE BB
1/100

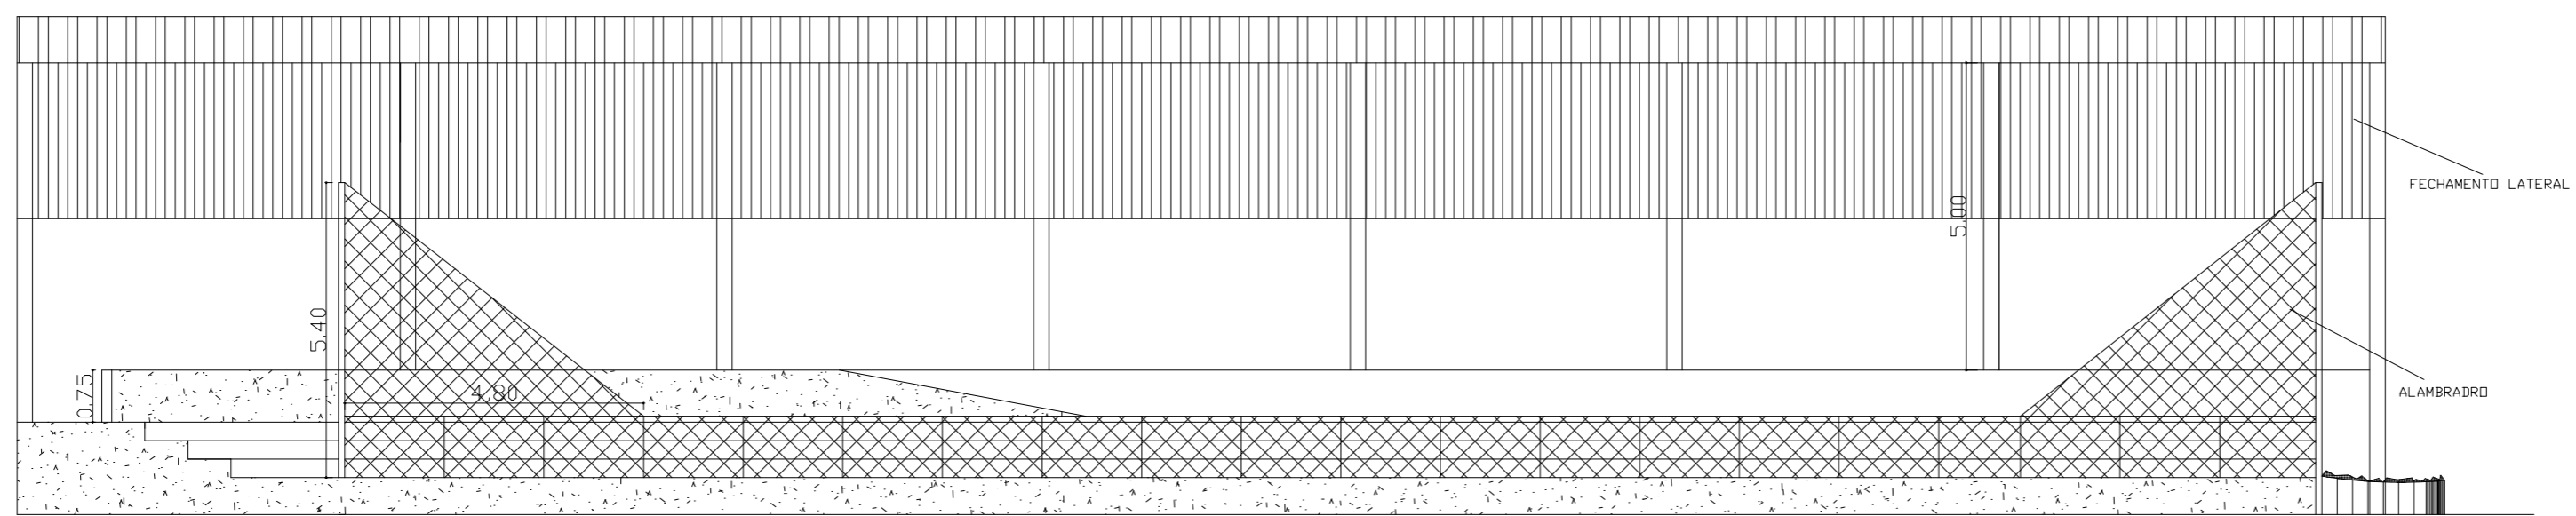

CORTE AA
1/100


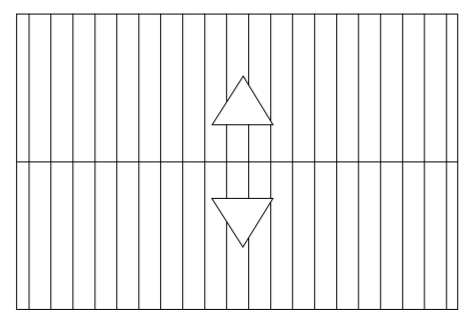


DIAGRAMA DE COBERTURA
1/300

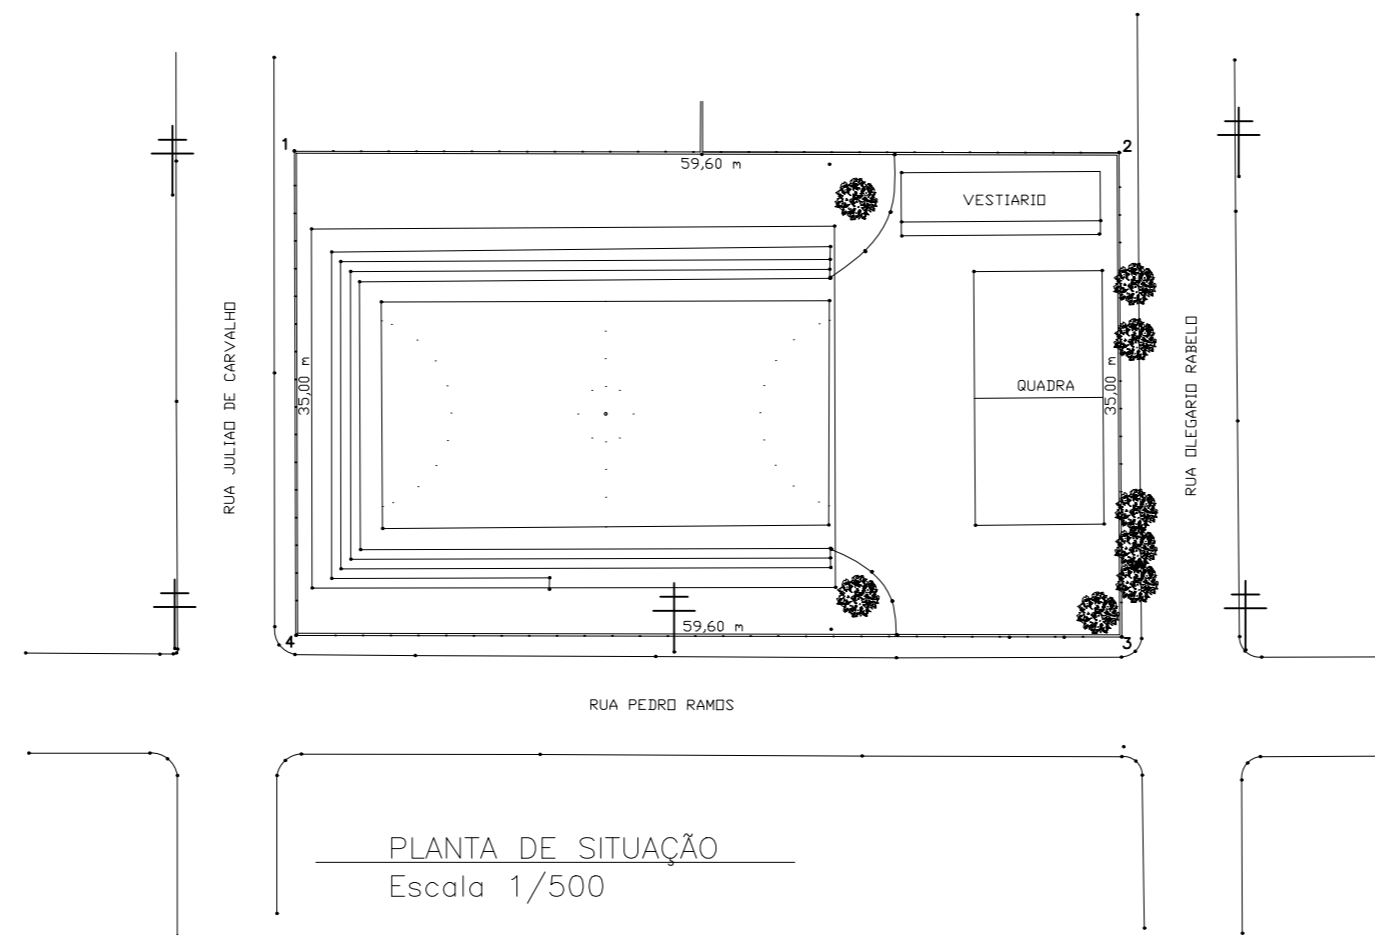

PLANTA DE SITUAÇÃO
Escala 1/500

PROJETO ARQUITETÔNICO

PROJETO: REFORMA QUADRA ESPORTIVA
LOCAL: RUA PEDRO RAMOS - BAIRRO BRASÍLIA
OBSERVAÇÕES:

RESPONSÁVEL TÉCNICO:



PREFEITURA MUNICIPAL DE ARCOS / MG
CNPJ: 18.306.662/0001-50
END: RUA GETULIO VARGAS, Nº 228
BAIRRO: CENTRO
CIDADE: ARCOS / MG
TELEFONE: (37)3352-7900

ESCALA : S/ ESCALA	REVISÃO: 04	DATA: 31/10/18
FOLHA: 02/03	DESENHO: TAIZE S FARIA	