



PLANTA DE SITUAÇÃO
ESCALA: 1/500

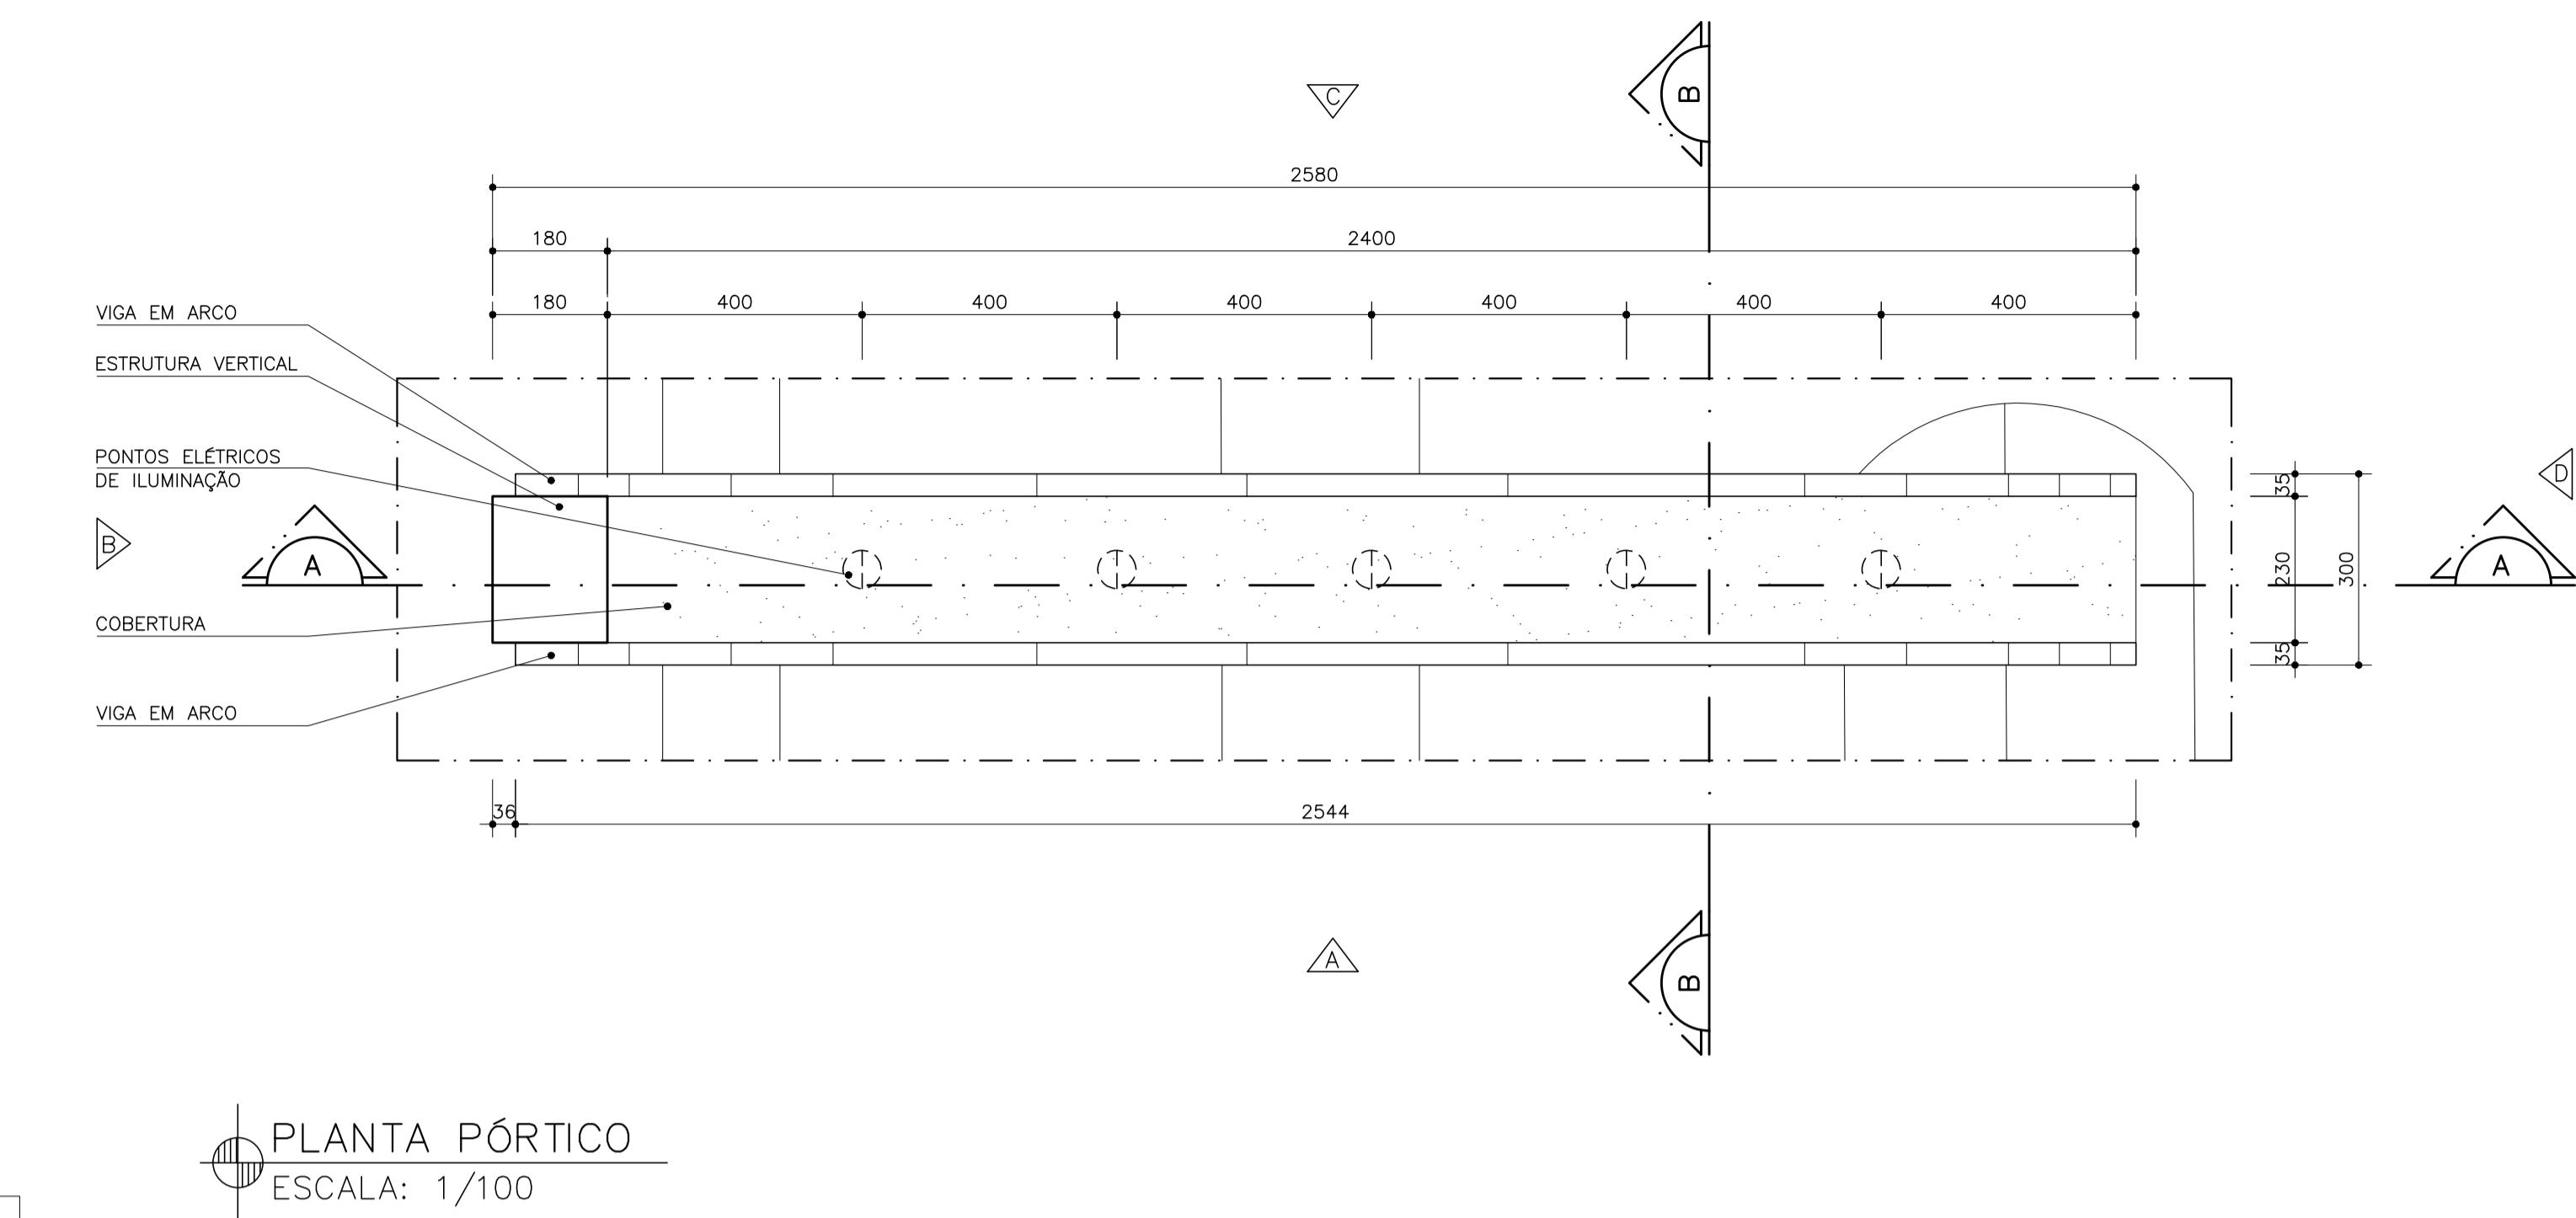

LOCALIZAÇÃO DO PÓRTICO
ESCALA: SEM ESCALA

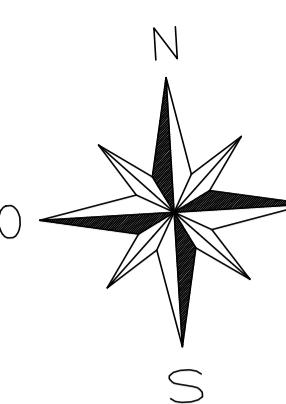