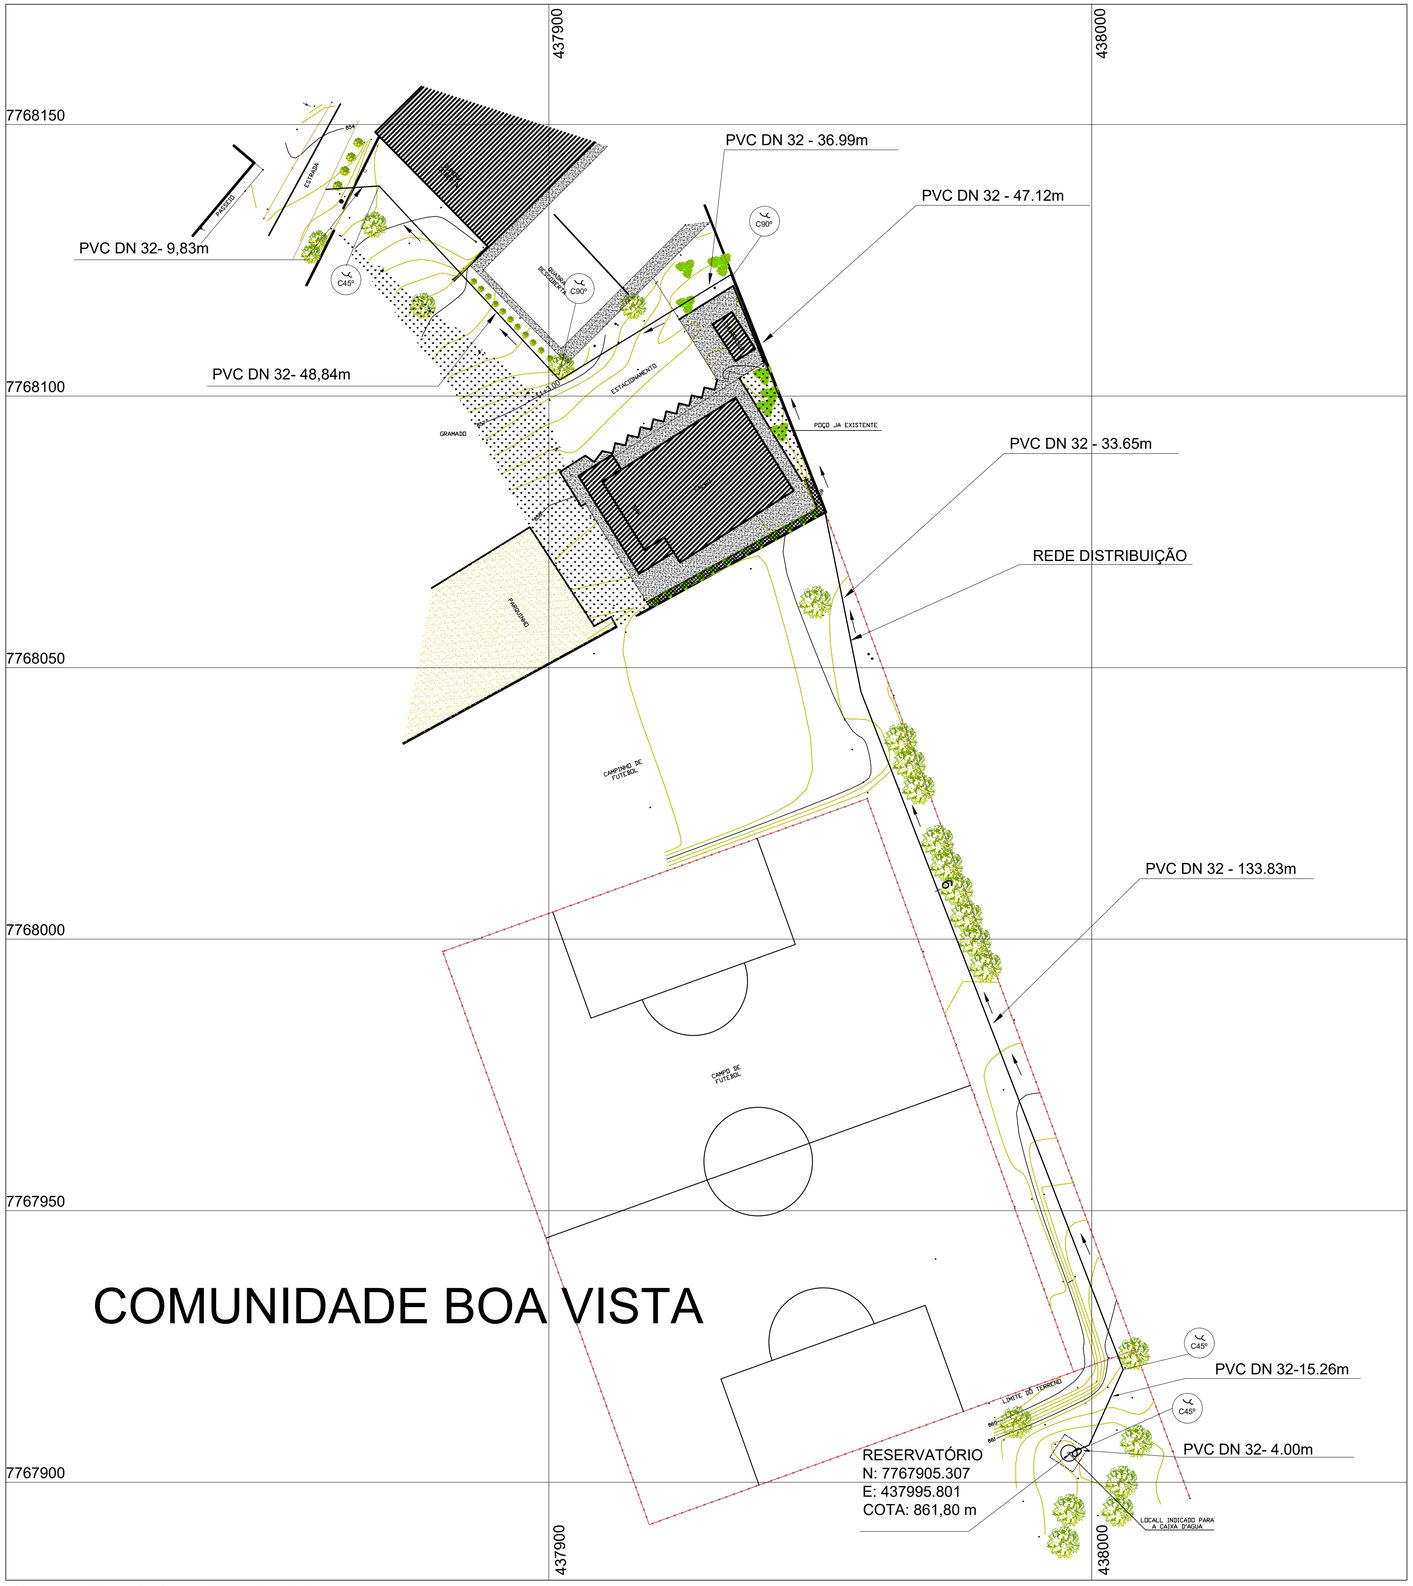

COMUNIDADE BOA VISTA

PLANTA CONSTRUTIVA

ESCALA: 1:750

N

W E

S

COORDENADAS UTM
DATUM - SIRGAS 2000

REDE DISTRIBUIÇÃO

ÍTEM	DESCRIÇÃO	DIÂMETRO	QUANT.
01	TUBO PVC	32	329.49 m
02	C45° PVC	32	3
03	C90° PVC	32	2

PROJETO: REDE DISTRIBUIÇÃO - PLANTA GERAL

SISTEMA DE ABASTECIMENTO DE ÁGUA

RESPONSÁVEL TÉCNICO:

LOCAL: COMUNIDADE BOA VISTA - ARCOS-MG

OBSERVAÇÕES:

PREFEITURA MUNICIPAL DE ARCOS / MG
CNPJ:18.306.662/0001-50
END: RUA GETÚLIO VARGAS, Nº 228
BAIRRO: CENTRO
CIDADE: ARCOS / MG
TELEFONE: (37)3352-7900

ESCALA :	REVISÃO:	DATA:
S/ ESCALA	01	07/01/2020
FOLHA: 01/01	DESENHO: TAIZE FARIA	