



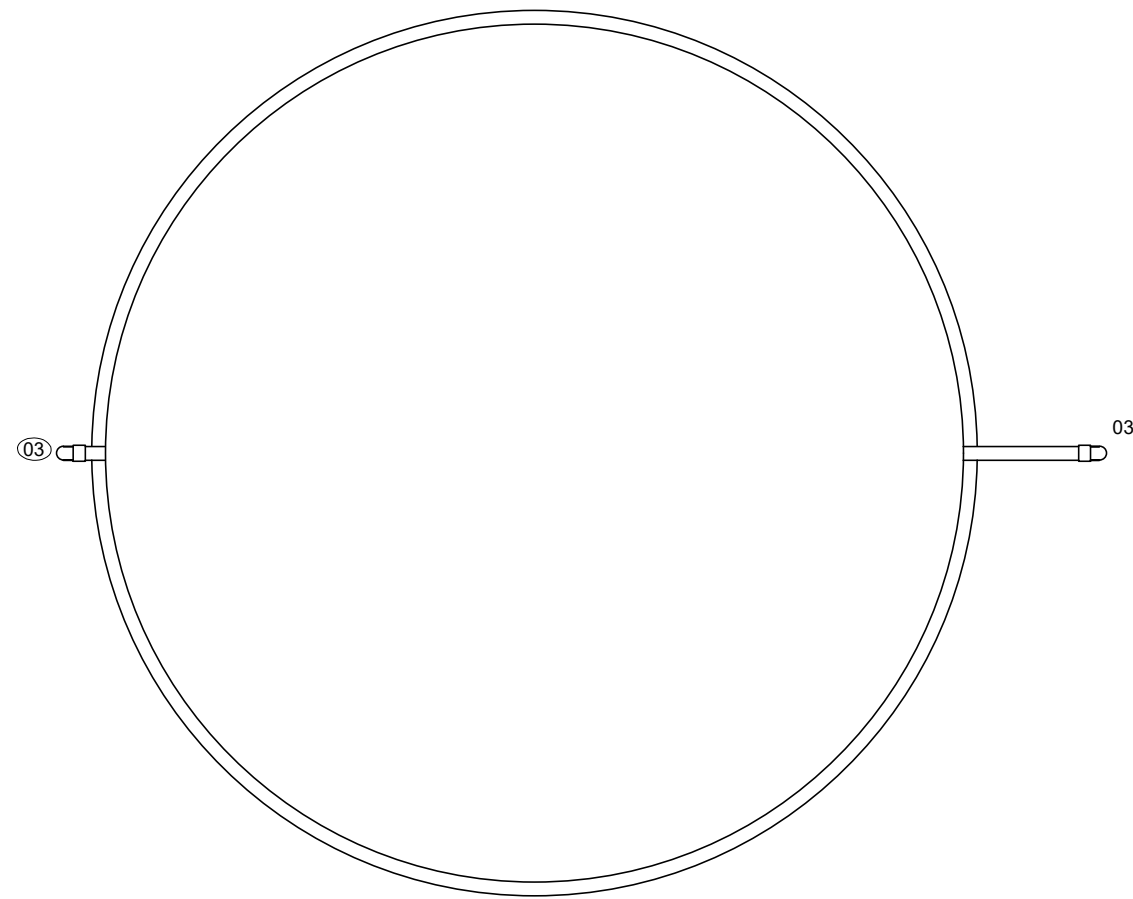


PLANTA DO RESERVATÓRIO
ESCALA 1:25

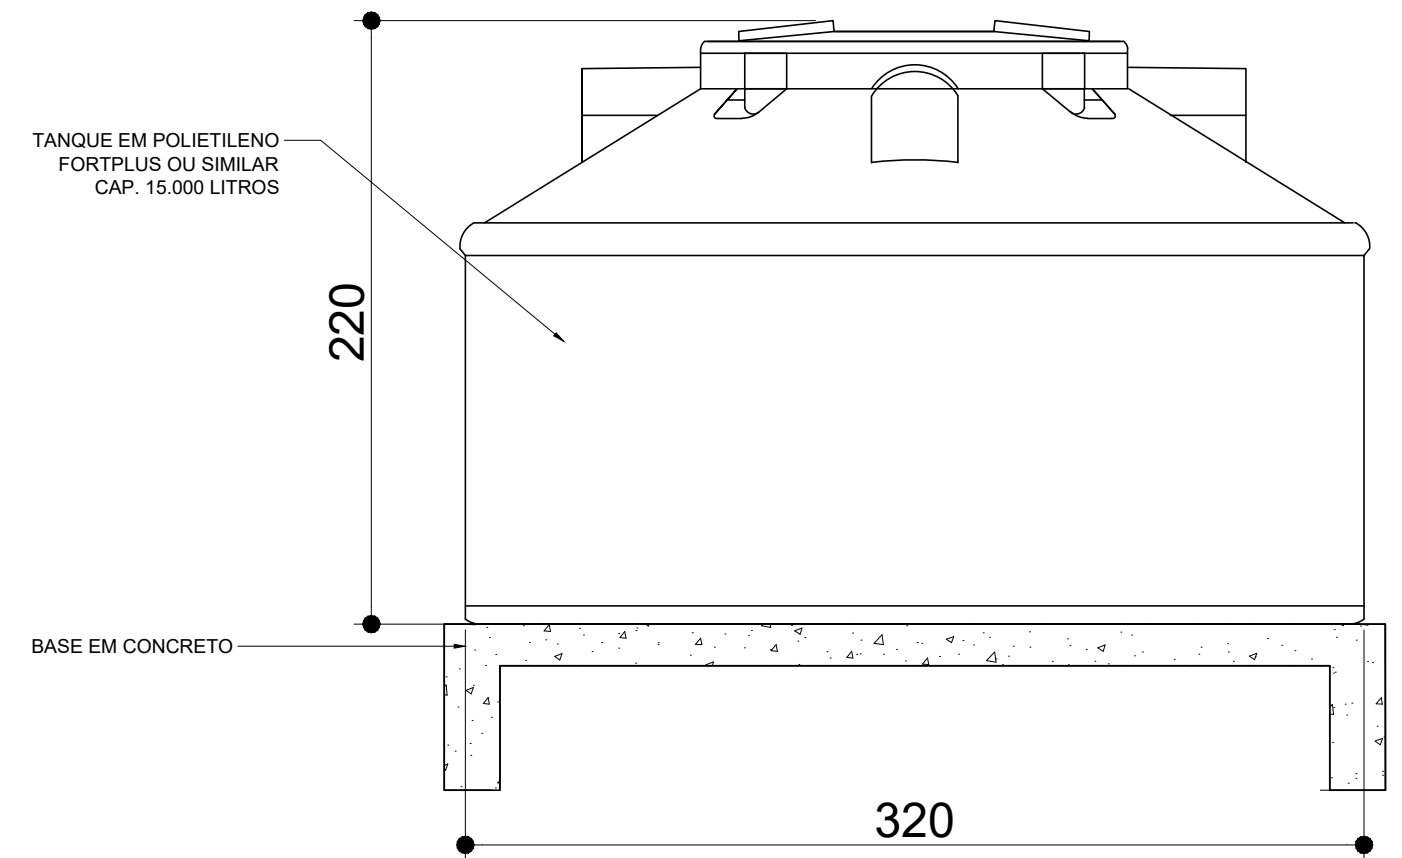

VISTA DO RESERVATÓRIO
ESCALA 1:25

- LEGENDA:
- 01 - REGISTRO DE ESFERA SOLDÁVEL COM UNIÃO DN 50
 - 02 - TÊ SOLDÁVEL DN 50
 - 03 - JOELHO 90° SOLDÁVEL DN 50
 - 04 - TUBO PVC PBA JEI CL15 - NBR 5647 DN 50
 - 05 - ADAPTADOR SOLDÁVEL COM ANEL PARA CAIXA D'ÁGUA DN 50
 - 06 - TUBO PVC PBA JEI CL20 - NBR 5647 DN 50

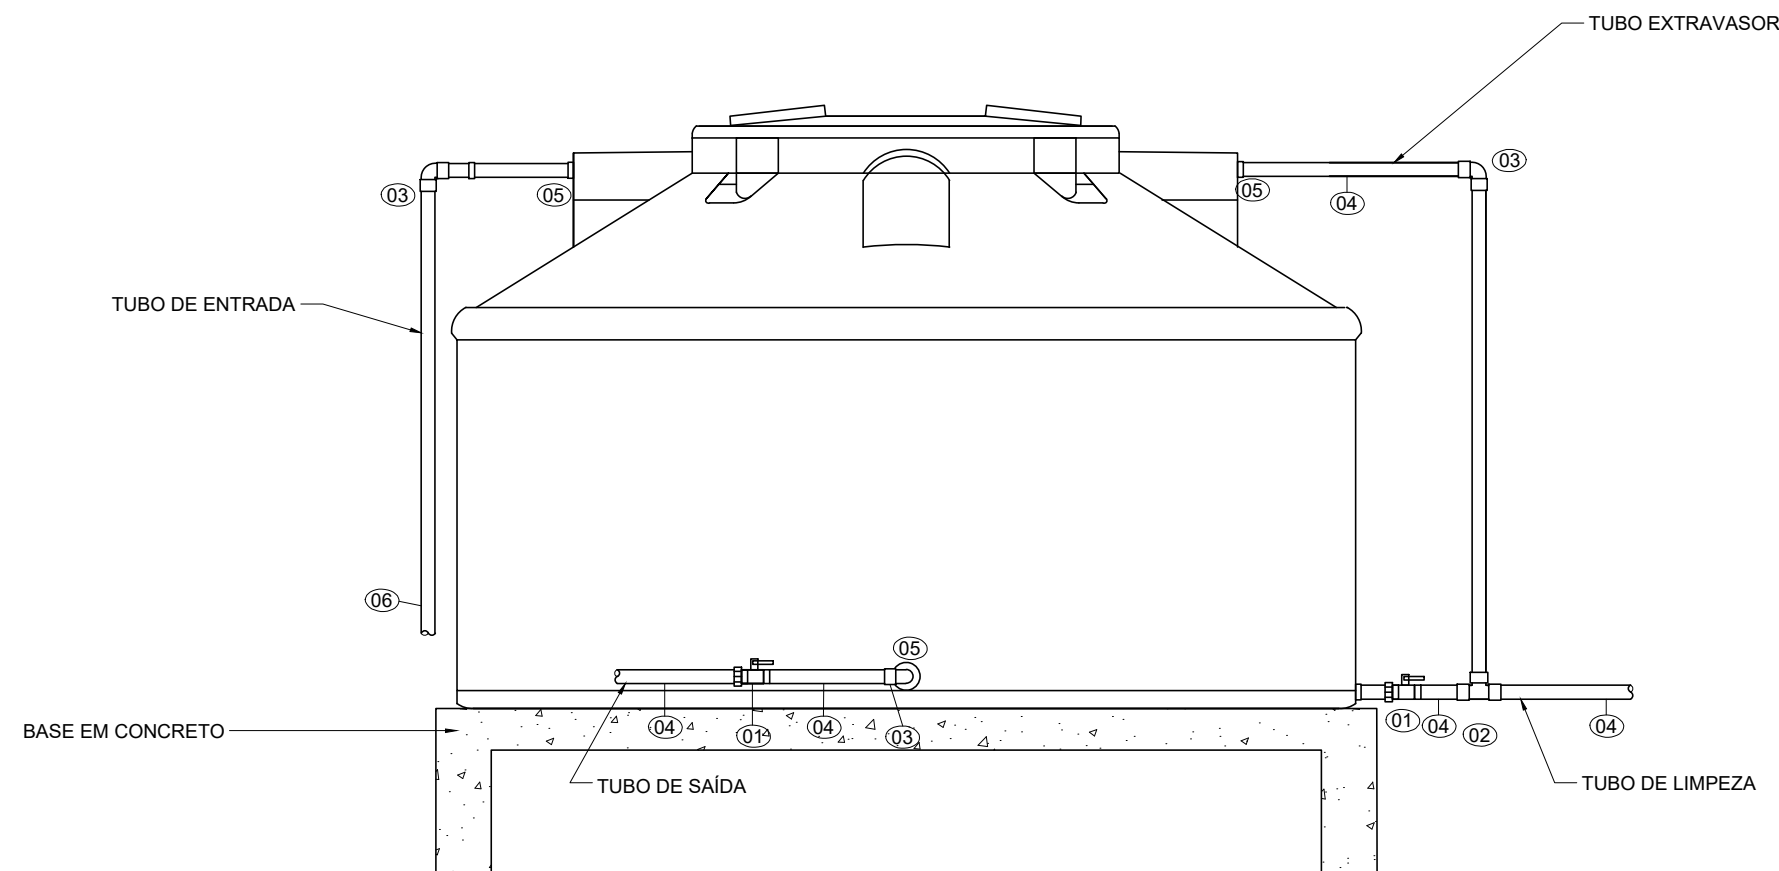

SISTEMA DE ENTRADA E SAÍDA
ESCALA 1:25

SISTEMA DE ABASTECIMENTO DE ÁGUA				
PROJETO: PLANTA DO RESERVATÓRIO		RESPONSÁVEL TÉCNICO:		
LOCAL: COMUNIDADE BOA VISTA - ARCOS/MG				
OBSERVAÇÕES:				
		PREFEITURA MUNICIPAL DE ARCOS / MG		
		CNPJ:18.306.662/0001-50		
		END: RUA GETÚLIO VARGAS, Nº 228		
		BAIRRO: CENTRO		
		CIDADE: ARCOS / MG		
TELEFONE: (37)3352-7900		ESCALA : INDICADA	REVISÃO: 00	DATA: 25/10/19
		FOLHA: 01/02	DESENHO: PAULO TEIXEIRA	