


IMPLANTAÇÃO ACESSIBILIDADE E PAISAGISMO  
ESCALA 1:250

QUADRO RESUMO - IMPLANTAÇÃO					
ÁREA LOTE	Nº BLOCOS	Nº UNIDADES	ÁREA PROJEÇÃO	ÁREA CONSTRUÍDA	Nº VAGAS
2.265,41m <sup>2</sup>	02	2x16=32	2x204,04=408,08	408,08x4=1.632,32	32
BLOCOS	02	—	—	—	—
ESP. GOURM	01	—	17,38	17,38	—
DRS	01	—	6,33	6,33	—
TOTAL	04	32	431,79	1.656,03	32
			TO=19,06%	CA=0,73	

- LEGENDA
- GUARDA CORPO
- NOTAS:
- TODAS AS VAGAS 90° TERÃO A DIMENSÃO MÍNIMA DE 2,30x4,50m;
  - AS DEMAIS VAGAS (BALIZA) TERÃO DIMENSÃO MÍNIMA DE 2,30x5,00m;
  - AS RUAS INTERNAS TERÃO LARGURA DE 6m;
  - TODAS AS PASSARELAS TERÃO LARGURA DE 1,20m;
  - DRS - DEPOSITO DE RESÍDUOS SÓLIDOS;
  - O PLAYGROUND TERÁ FECHAMENTO EM ALAMBRADO COM ALTURA DE 1,50m;

TABELA - PAISAGISMO				
LEGENDA	N ESPÉCIES	ESPÉCIE	NOME CIENTÍFICO	ALTURA
A	04	MULLUNGU	<i>Erythrina Speciosa</i>	6,00 m
B	03	PITANGUEIRA	<i>Eugenia Uniflora</i>	6,00 m

NOTA: As especificações acima ficam sujeitas a mudanças conforme disponibilidade do horto florestal do município, tendo prioridade árvores nativas ou frutíferas.

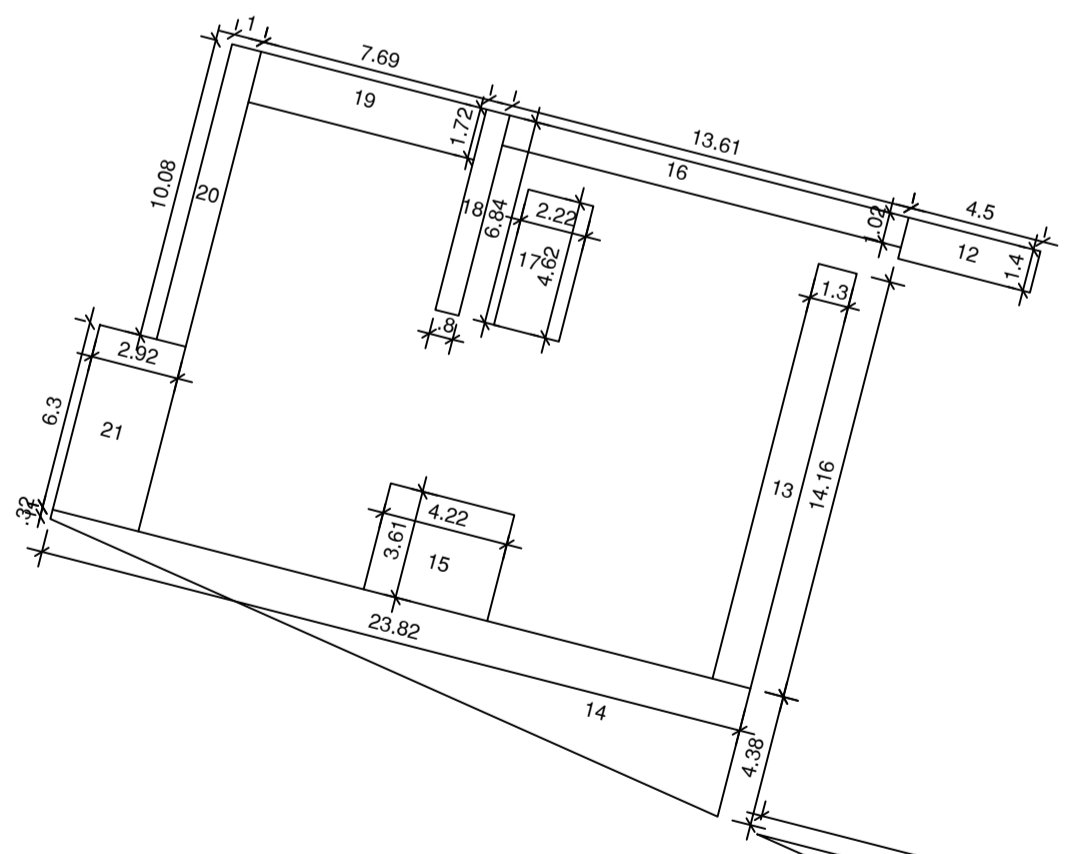


**ÁREA RECREAÇÃO**  
TOTAL = 291,24m<sup>2</sup>  
3 (cômodos de permanência prolongada) x 32 = 96,00m<sup>2</sup>

**ÁREA VERDE**  
TOTAL = 421,46m<sup>2</sup>

**ÁREA PERMEÁVEL**  
TOTAL = 677,53m<sup>2</sup>  
421,46m<sup>2</sup> (Área verde) + 291,24m<sup>2</sup> (Área Recreação) = 712,70m<sup>2</sup>  
712,70m<sup>2</sup> - 35,17m<sup>2</sup> (Espaço Gourmet com passeio) = 677,53m<sup>2</sup>  
677,53m<sup>2</sup> / 2.265,41m<sup>2</sup> (Área Terreno) = 29,91%

MÉMOIRA DE CÁLCULO DA ÁREA VERDE

01 - 0,61x1,30	=	0,79
02 - 4,10x15,66	=	64,20
03 - (1,00+5,04)x23,70/2	=	71,57
04 - 4,22x3,61	=	15,23
05 - 7,69x1,00	=	7,69
06 - 2,22x6,12	=	13,59
07 - 0,80x6,12	=	4,90
08 - 8,99x1,00	=	8,99
09 - (15,44+15,96)x1,30/2	=	20,22
10 - (0,82+2,84)x10,70/2	=	18,51
11 - (3,12x18,29)/2	=	28,53
12 - 4,50x1,40	=	6,30
13 - 1,30x14,16	=	18,41
14 - (0,32+4,38)x23,82/2	=	55,98
15 - 4,22x3,61	=	15,23
16 - 13,61x1,02	=	13,88
17 - 2,22x4,62	=	10,26
18 - 6,84x0,80	=	5,47
19 - 7,69x1,72	=	13,23
20 - 10,08x1,00	=	10,08
21 - 2,92x6,30	=	18,40
TOTAL	=	421,46m <sup>2</sup>

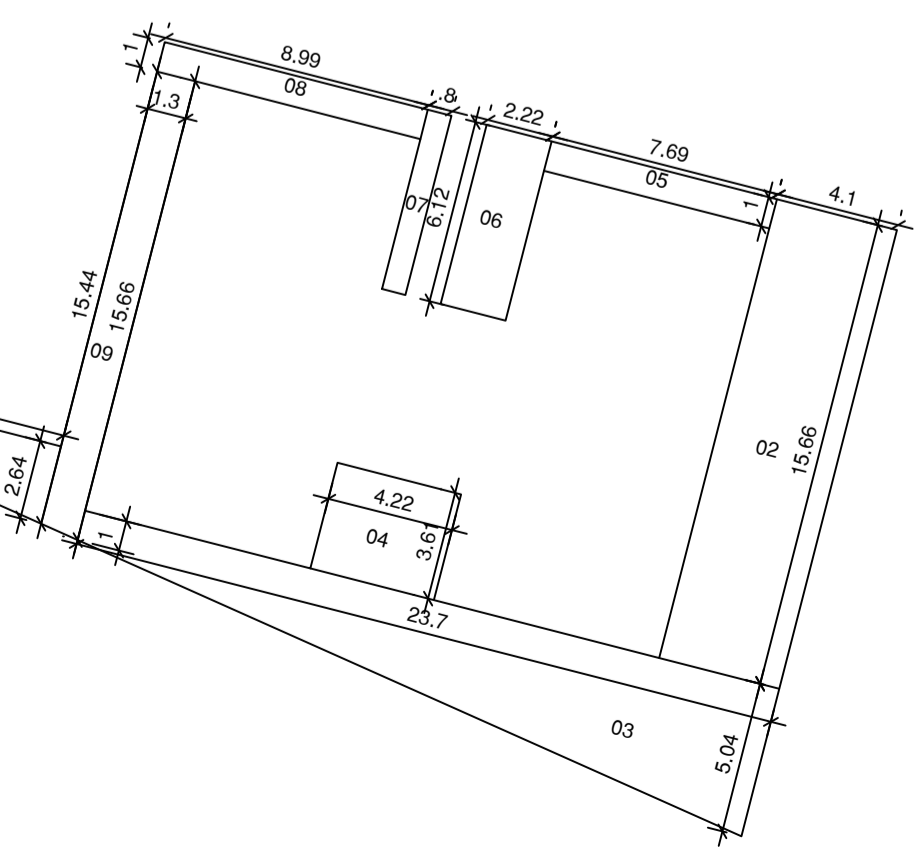

MÉMOIRA DE CÁLCULO DA ÁREA DE RECREAÇÃO

01 - 9,26x4,15	=	38,43
02 - 1,20x1,85	=	2,22
03 - (18,85 + 20,99)x12,58/2	=	250,59
TOTAL	=	291,24m <sup>2</sup>

Arquitetos Consultores Associados S/C LTDA  
CAU-MG 2.973-4  
Av. do Contorno Nº4045, Conj01 - Bairro São Lucas - BH/MG  
CEP 30110-090 TEL (031)3225-4877  
e-mail: arquitetosconsultores@gmail.com

## PROJETO ARQUITETÔNICO

DETALHES: IMPLANTAÇÃO, PAISAGISMO E MEMÓRIA DE CÁLCULOS DE ÁREAS.

LOCALIZAÇÃO	FINALIDADE
LOCAL: RUA JUCA DIAS	FINALIDADE: APROVAÇÃO INICIAL
LOTE: ÁREA INSTITUCIONAL	CATEGORIA DE USO: RESIDENCIAL
QUADRA: 11	Nº DE PAVIMENTOS: 04
BAIRRO: JARDIM CANADÁ	Nº DE UNIDADES RESIDENCIAIS: 32
CIDADE: ARCOS-MG	Nº DE UNIDADES NÃO RESIDENCIAIS: 00
REGISTRO Nº:	Nº DE VAGAS GARAGEM / ESTACIONAMENTO: 32
PROPRIETÁRIO:	ZONEAMENTO:
DECLARO QUE A APROVAÇÃO DO PROJETO PELA PREFEITURA MUNICIPAL NÃO IMPLICA NO RECONHECIMENTO DO DIREITO DE PROPRIEDADE DO TERRENO.	COEFICIENTE DE APROVEITAMENTO: 0,73
PREFEITURA MUNICIPAL DE ARCOS CNPJ: 18.306.662/0001-50	TAXA DE OCUPAÇÃO: 19,06
RUA GETÚLIO VARGAS, 228	ÁREA PERMEÁVEL: 677,53m <sup>2</sup>
CENTRO	% DE ÁREA PERMEÁVEL: 29,91
ARCOS	ÁREA DO TERRENO: 2.265,41m <sup>2</sup>
TELEFONE: (37)9959-7900	ÁREA CONSTRUÍDA: 0,00m <sup>2</sup>
RESPONSÁVEL TÉCNICO:	ÁREA A DEMOLIR: 0,00m <sup>2</sup>
ARQUITETOS CONSULTORES ASSOCIADOS S/C LTDA	ÁREA A AMPLIAR: 0,00m <sup>2</sup>
JULIANA F. FERREIRA ALVES	ÁREA LIVRE:
CAU-MG:	ÁREA A CONSTRUIR: 1.656,03m <sup>2</sup>
2.973-4	ÁREA TOTAL: 1.656,03m <sup>2</sup>
A103.400-6	
RESERVADO À PREFEITURA:	DECLARAÇÕES:
	O HABITE-SE NÃO PODE SER FORNECIDO PARA CONSTRUÇÃO EXECUTADA SEM MODIFICAÇÕES CONFORME PROJETO APROVADO. RIBEIRÃO DAS ÁGUAS QUÍMICO NÃO LIGADA À REDE DE ESGOTO E VÍCI-VERSA. PASEIO PAVIMENTADO, EM CONFORMIDADE COM O CÓDIGO DE OBRAS.
ESCALA INDICADA	PROJETO
REVISÃO 03	DESENHO 12/09/2014 PATRÍCIA
FOLHA:	REVISÃO
01/04	APROVAÇÃO
	DESENHO Nº