

FORMATO A1 - 841x594 mm

CONFIGURAÇÃO DE PENAS EM PRETO

COR 10 30 110 113 116 160 251 254 255

COR 01 02 03 04 05 06 07 08 262 263 180 150

ESPA 0,1 0,2 0,3 0,4 0,5 0,6 0,8 0,8 0,05 1,00 1,00 1,40

COR 70% DA COR




COR 81 83 94

ESPA 0,8 0,2 0,05 0,05 0,6 0,1 0,2 0,2

COR 10 30 110 113 116 160 251 254 255

COR 01 02 03 04 05 06 07 08 262 263 180 150

ESPA 0,1 0,2 0,3 0,4 0,5 0,6 0,8 0,8 0,05 1,00 1,00 1,40

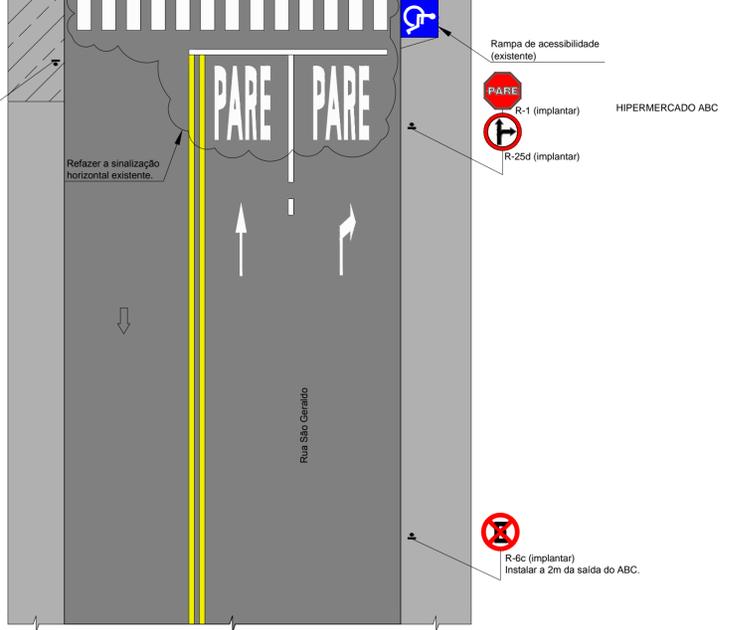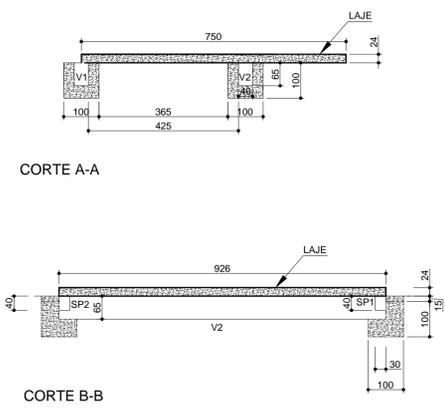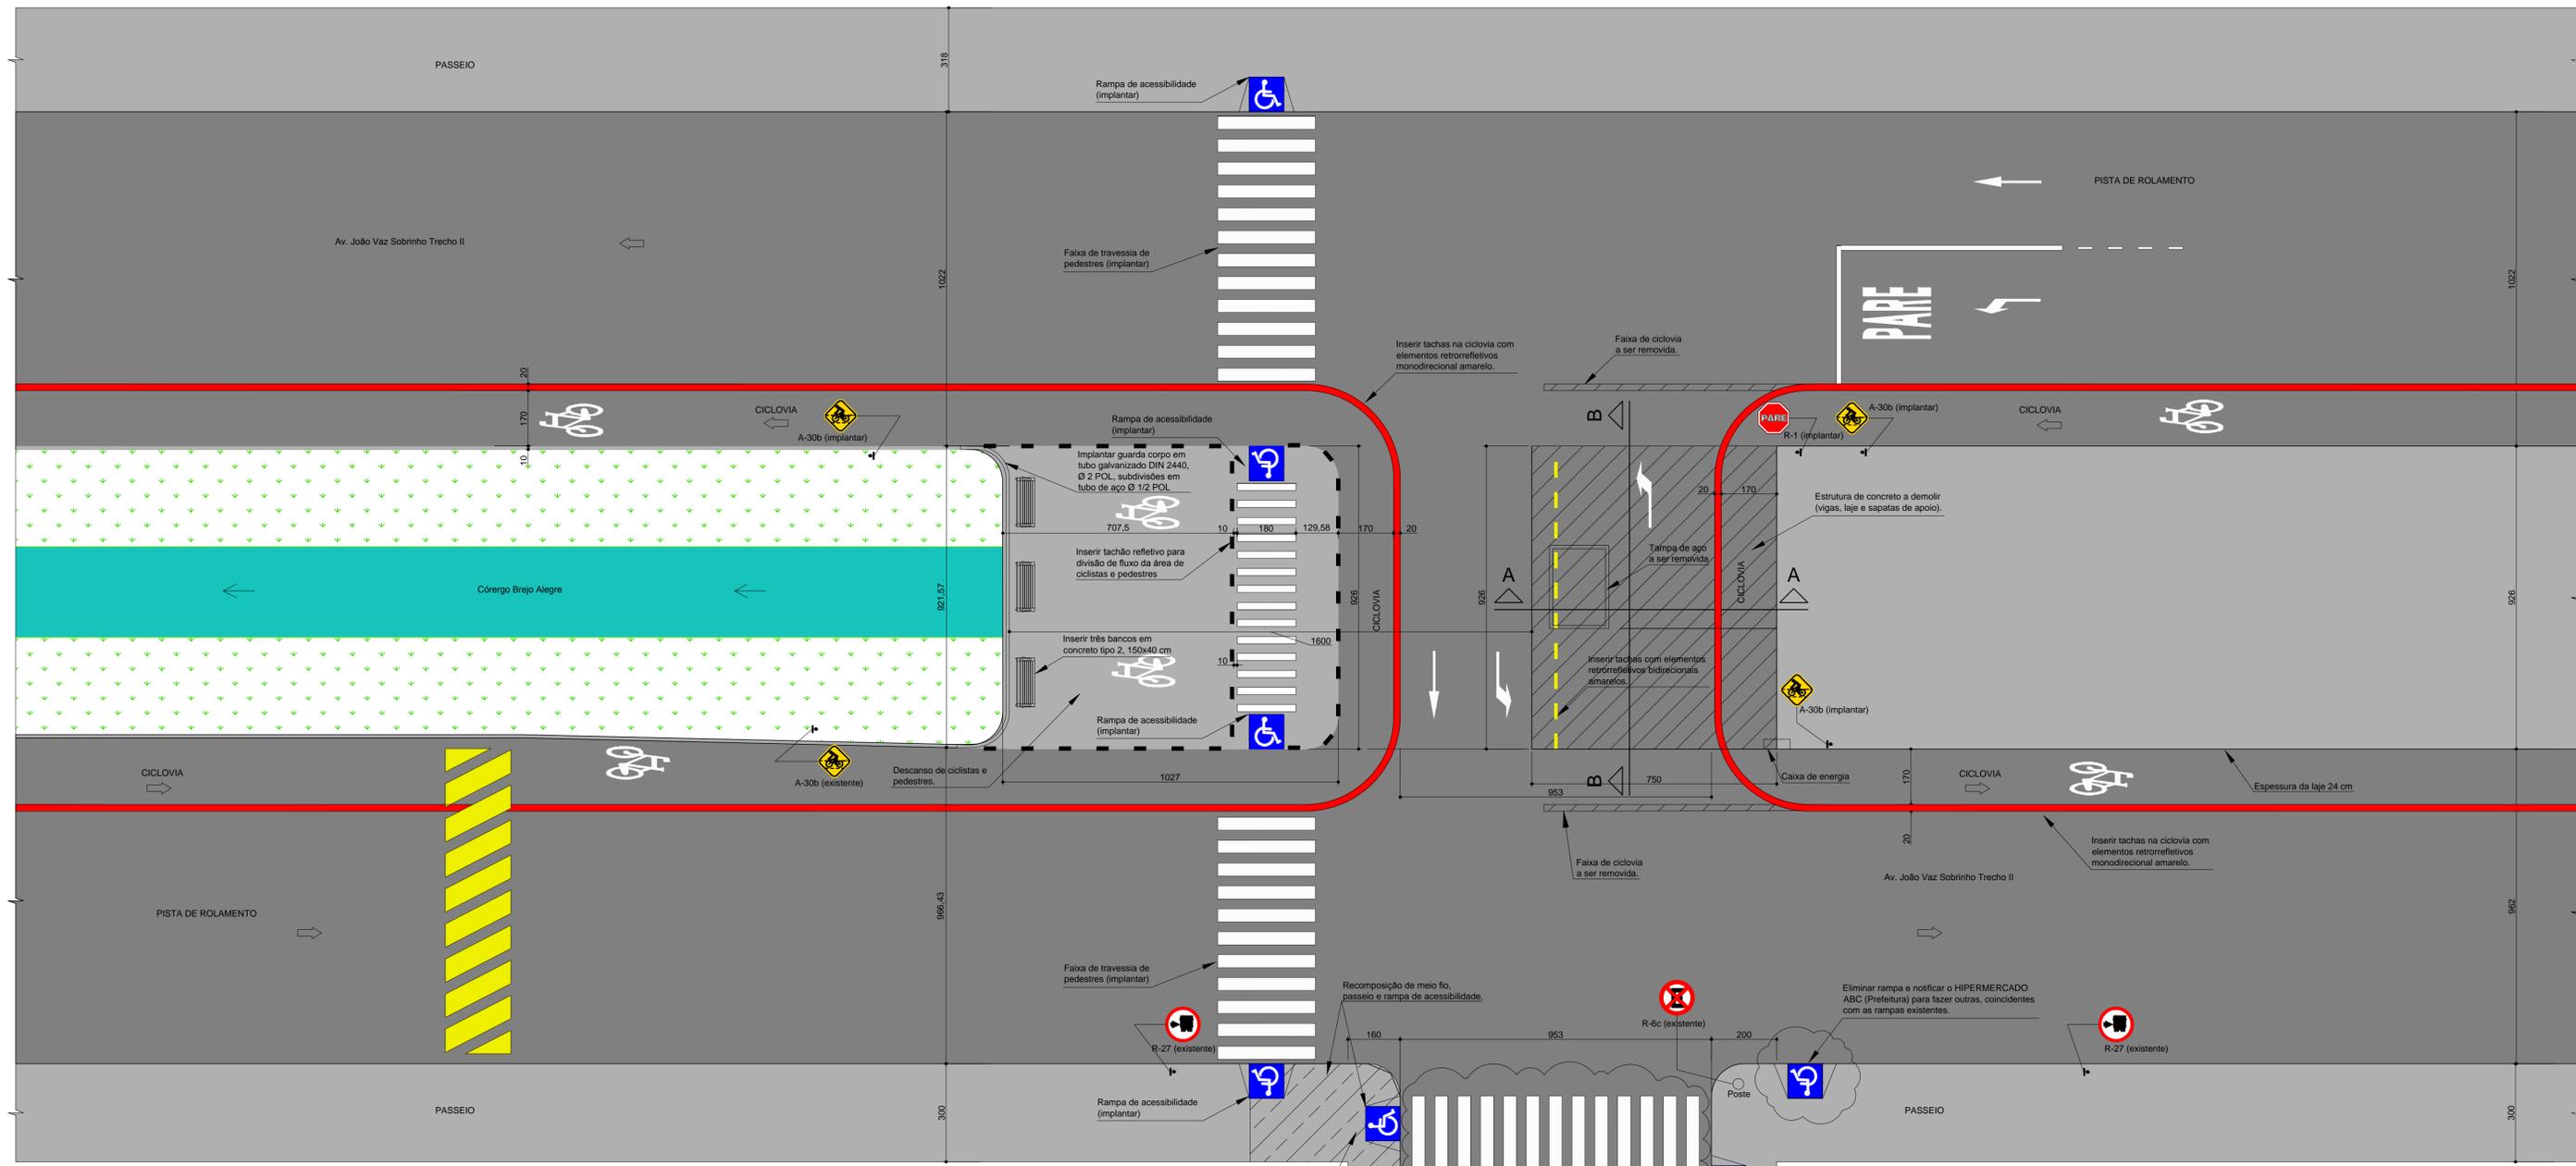

NOTA:

Para a realização da sinalização horizontal e vertical utilizar os manuais do Conselho Nacional de Trânsito - CONTRAN:

- Manual Brasileiro de Sinalização de Trânsito - Volume IV Sinalização Horizontal.
- Manual Brasileiro de Sinalização de Trânsito - Volume I Sinalização Vertical de Regulação.

3		
2		
1		
Nº	Data	Versão/Revisão

FERREIRA COSTA
Engenharia e Consultoria Ltda
ferreiracostaengenharia@yahoo.com.br

Proprietário: **PREFEITURA MUNICIPAL DE ARCOS**

Projeto: **INTERSECÇÃO RUA SÃO GERALDO COM AV. JOÃO VAZ SOBRINHO TRECHO II**

Ref.: **PROJETO GEOMÉTRICO**

Endereço: **Av. João Vaz Sobrinho Trecho II, Centro - Arcos - MG.**

Autores: **MARLON BATISTA DA COSTA**
Eng. Civil/Sanitarista - CREA 50744/D

Data: **ABR/2017**

Escala: **1:1.000**

Folha: **01**