



PLANTA BAIXA
50,23 m²
ESC.: 1/50




DIAGRAMA DE COBERTURA
1/50

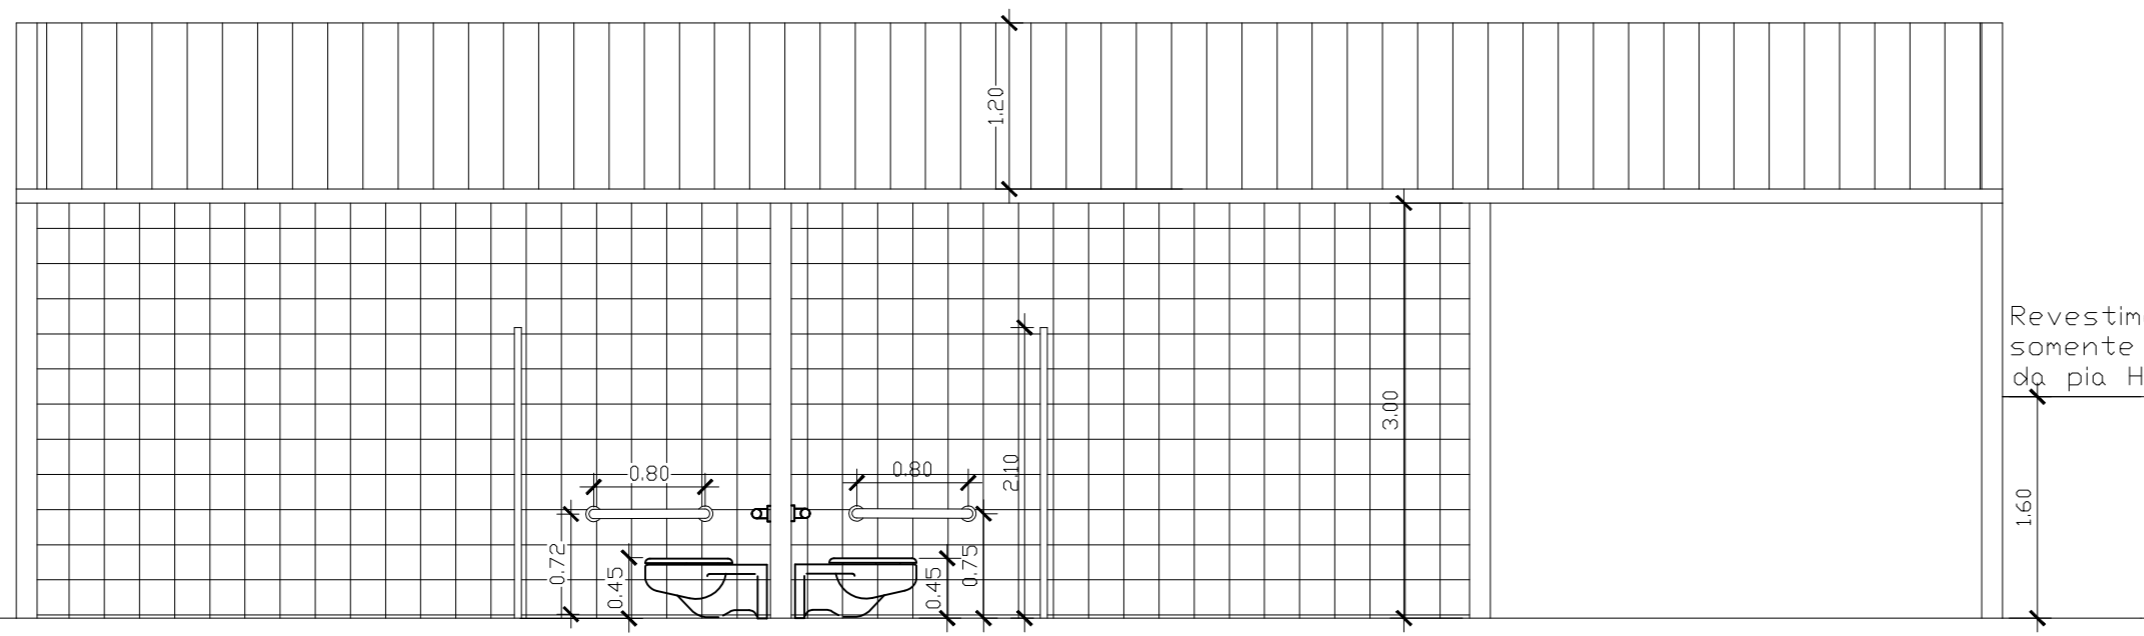

CORTE AA
1/50

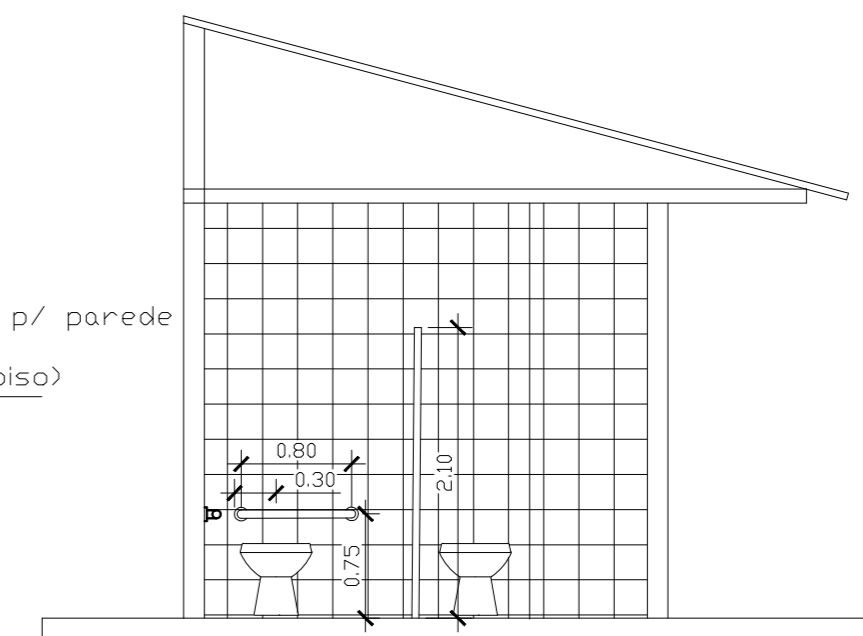


CORTE BB
1/50

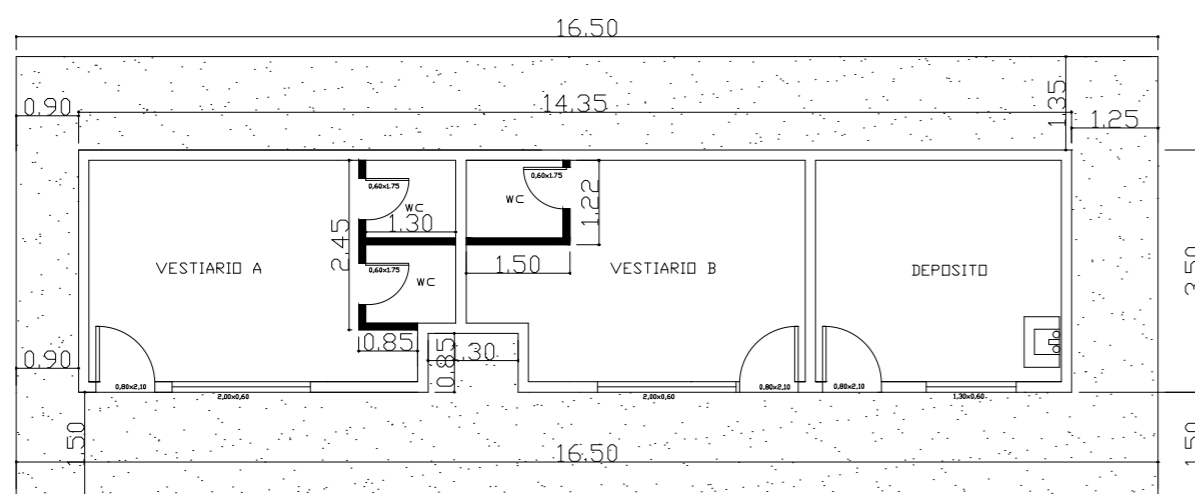

PLANTA BAIXA DEMOLIÇÃO
1/100

- ▨ PASSEIO à DEMOLIR
- ALVENARIA à DEMOLIR
- ▨ PASSEIO à DEMOLIR/CONSTRUIR = 55,68 M2

PROJETO ARQUITETÔNICO			
PROJETO: REFORMA QUADRA ESPORTIVA		RESPONSÁVEL TÉCNICO:	
LOCAL: RUA PEDRO RAMOS - BAIRRO BRASÍLIA			
OBSERVAÇÕES:			
 PREFEITURA MUNICIPAL DE ARCOS / MG CNPJ: 18.306.662/0001-50 END: RUA GETÚLIO VARGAS, Nº 228 BAIRRO: CENTRO CIDADE: ARCOS / MG TELEFONE: (37)3352-7900	ESCALA :	REVISÃO:	DATA:
	S/ ESCALA	02	09/10/18
	FOLHA:	DESENHO:	
03/03	TAIZE S FARIA		