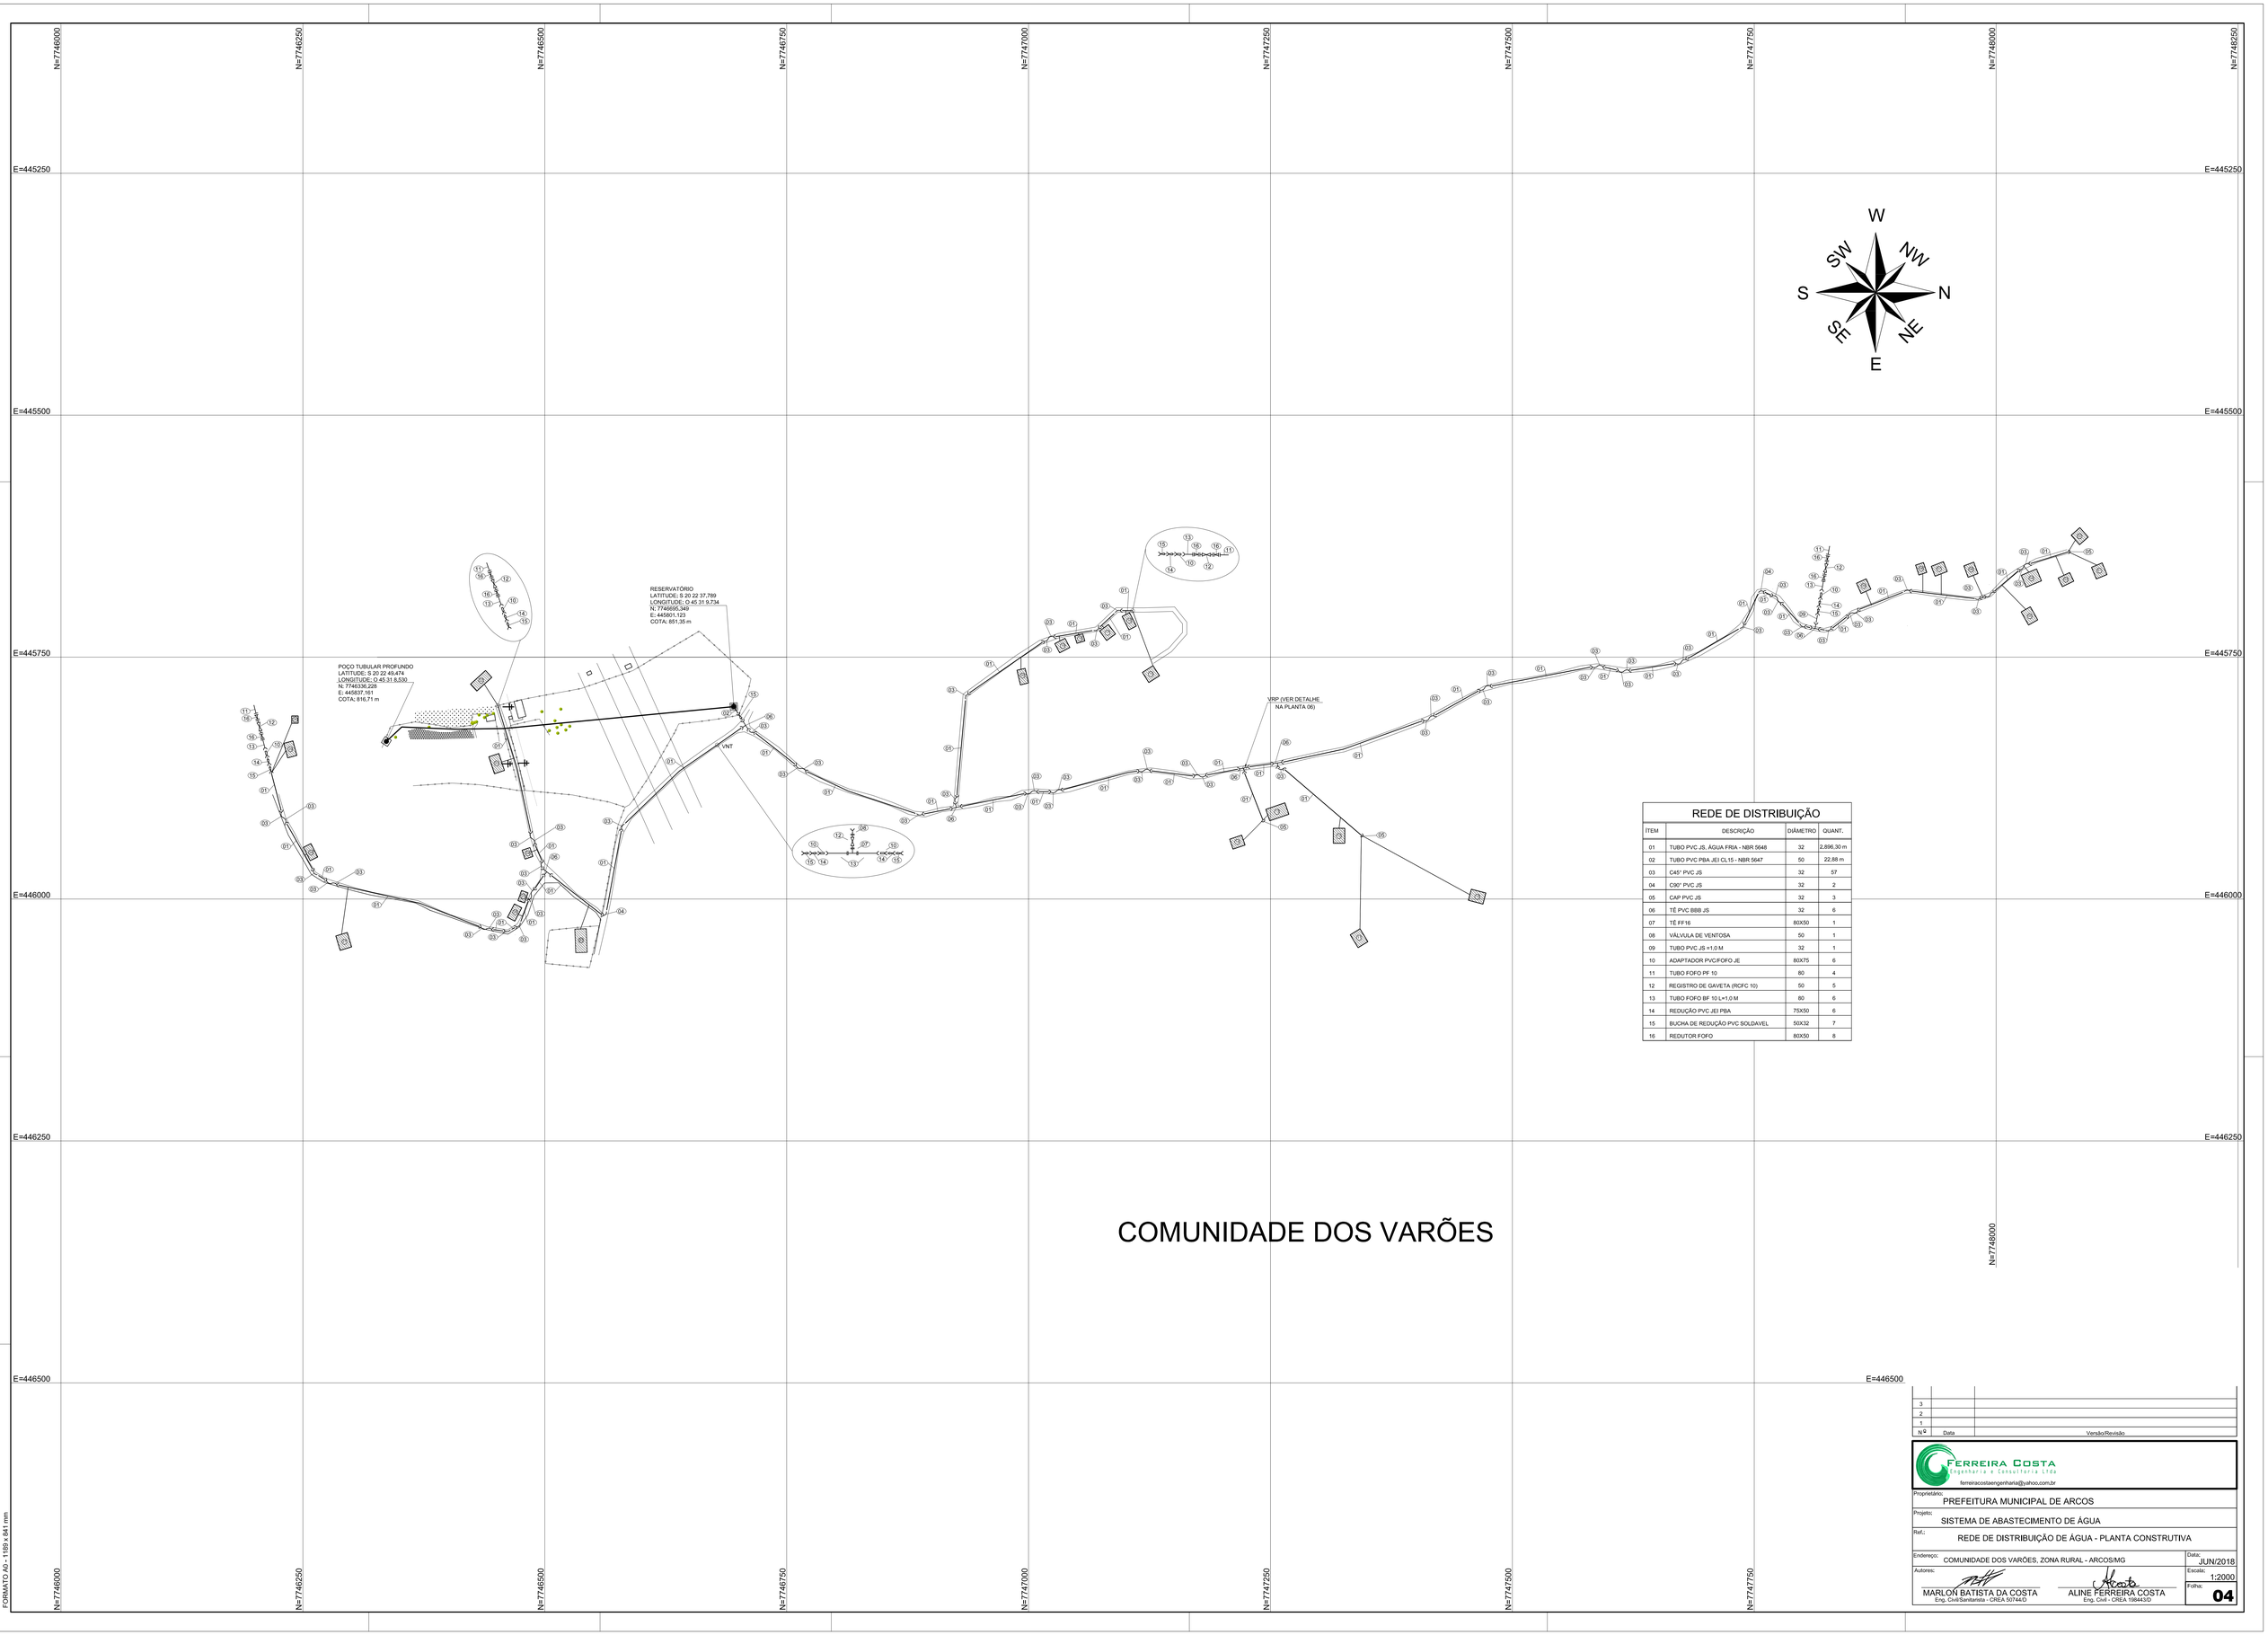

REDE DE DISTRIBUIÇÃO

ITEM	DESCRIÇÃO	DIÂMETRO	QUANT.
01	TUBO PVC JS, ÁGUA FRIA - NBR 5648	32	2,896,30 m
02	TUBO PVC PBA JEI CL15 - NBR 5647	50	22,88 m
03	C45° PVC JS	32	57
04	C90° PVC JS	32	2
05	CAP PVC JS	32	3
06	TÊ PVC BBB JS	32	6
07	TÊ FF16	80X50	1
08	VÁLVULA DE VENTOSA	50	1
09	TUBO PVC JS =1,0 M	32	1
10	ADAPTADOR PVC/FOFO JE	80X75	6
11	TUBO FOFO PF 10	80	4
12	REGISTRO DE GAVETA (RCFC 10)	50	5
13	TUBO FOFO BF 10 L=1,0 M	80	6
14	REDUÇÃO PVC JEI PBA	75X50	6
15	BUCHA DE REDUÇÃO PVC SOLDAVEL	50X32	7
16	REDUTOR FOFO	80X50	8

Nº	Data	Versão/Revisão
3		
2		
1		

FERREIRA COSTA
Engenharia e Consultoria Ltda
ferreiracostaengenharia@yahoo.com.br

Proprietário: PREFEITURA MUNICIPAL DE ARCOS

Projeto: SISTEMA DE ABASTECIMENTO DE ÁGUA

Ref.: REDE DE DISTRIBUIÇÃO DE ÁGUA - PLANTA CONSTRUTIVA

Endereço: COMUNIDADE DOS VARÕES, ZONA RURAL - ARCOS/MG

Data: JUN/2018

Escala: 1:2000

Folha: 04

Autores:

MARLON BATISTA DA COSTA
Eng. Civil/Sanitarista - CREA 50744/D

ALINE FERREIRA COSTA
Eng. Civil - CREA 198443/D

FORMATO A0 - 1189 x 841 mm