



PLANTA DO PÓRTICO
ESCALA: 1/100



CORTE AA - PÓRTICO
ESCALA: 1/100

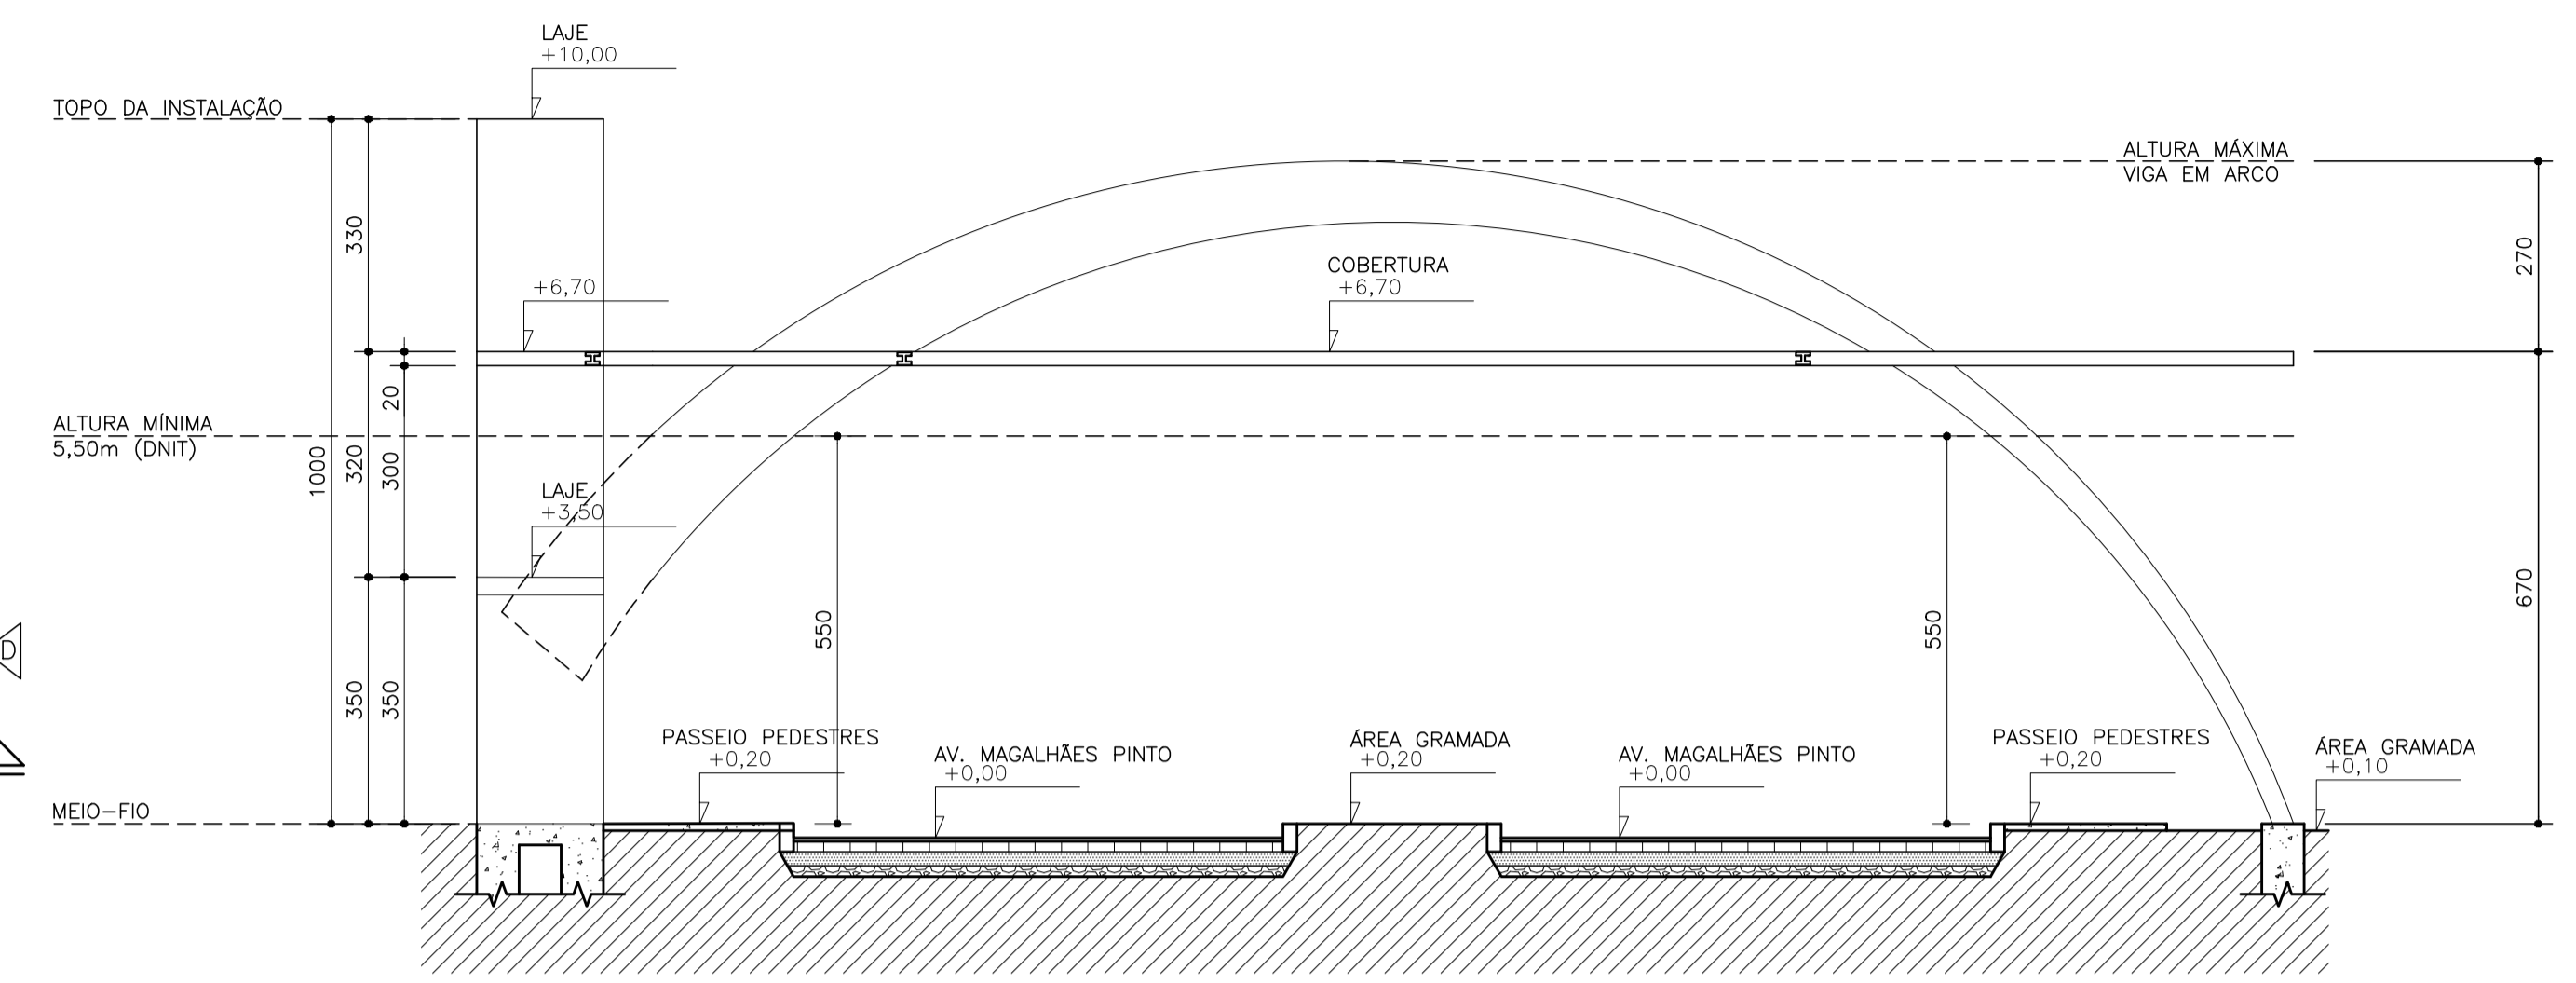

REPRESENTAÇÃO TRIDIMENSIONAL - IMAGEM BEM VINDO PERSPECTIVA
SEM ESCALA

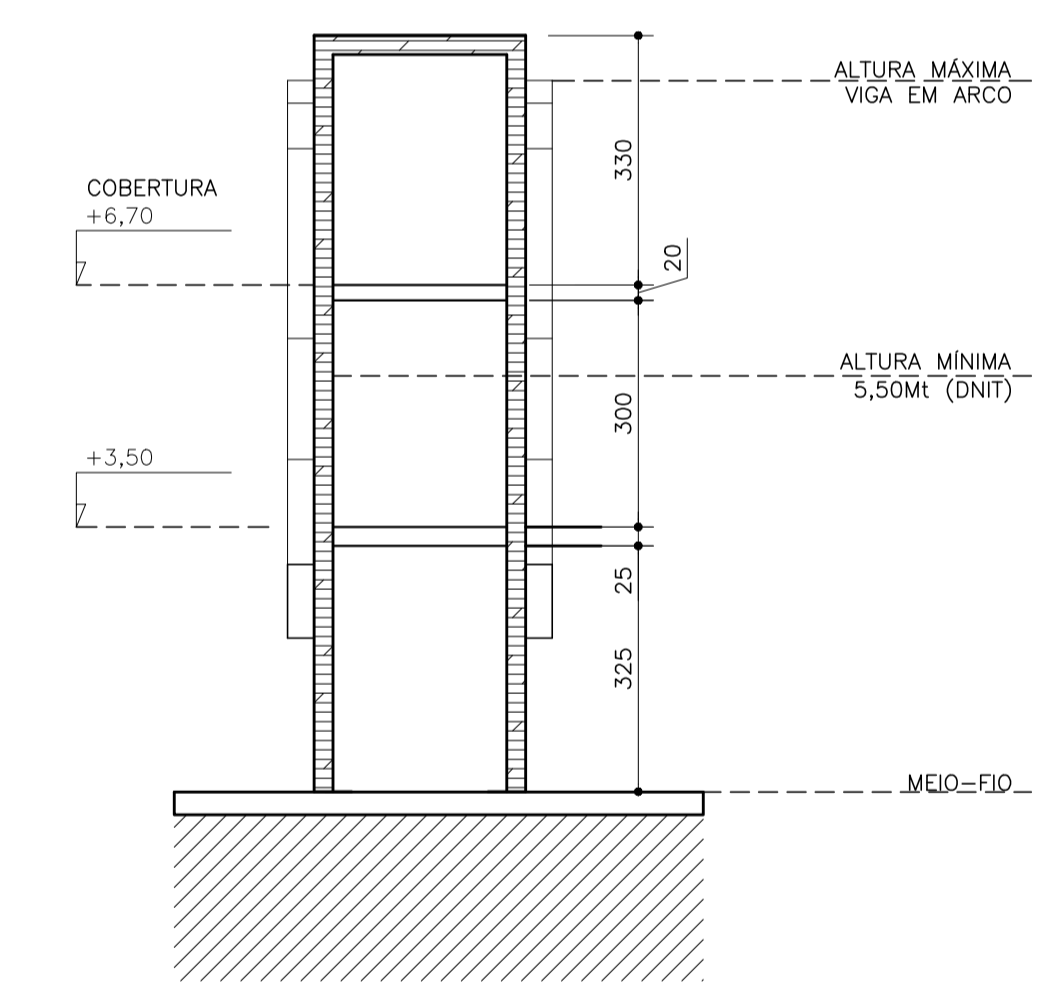

CORTE BB - PÓRTICO
ESCALA: 1/100