



CORTE AB
ESCALA 1/100


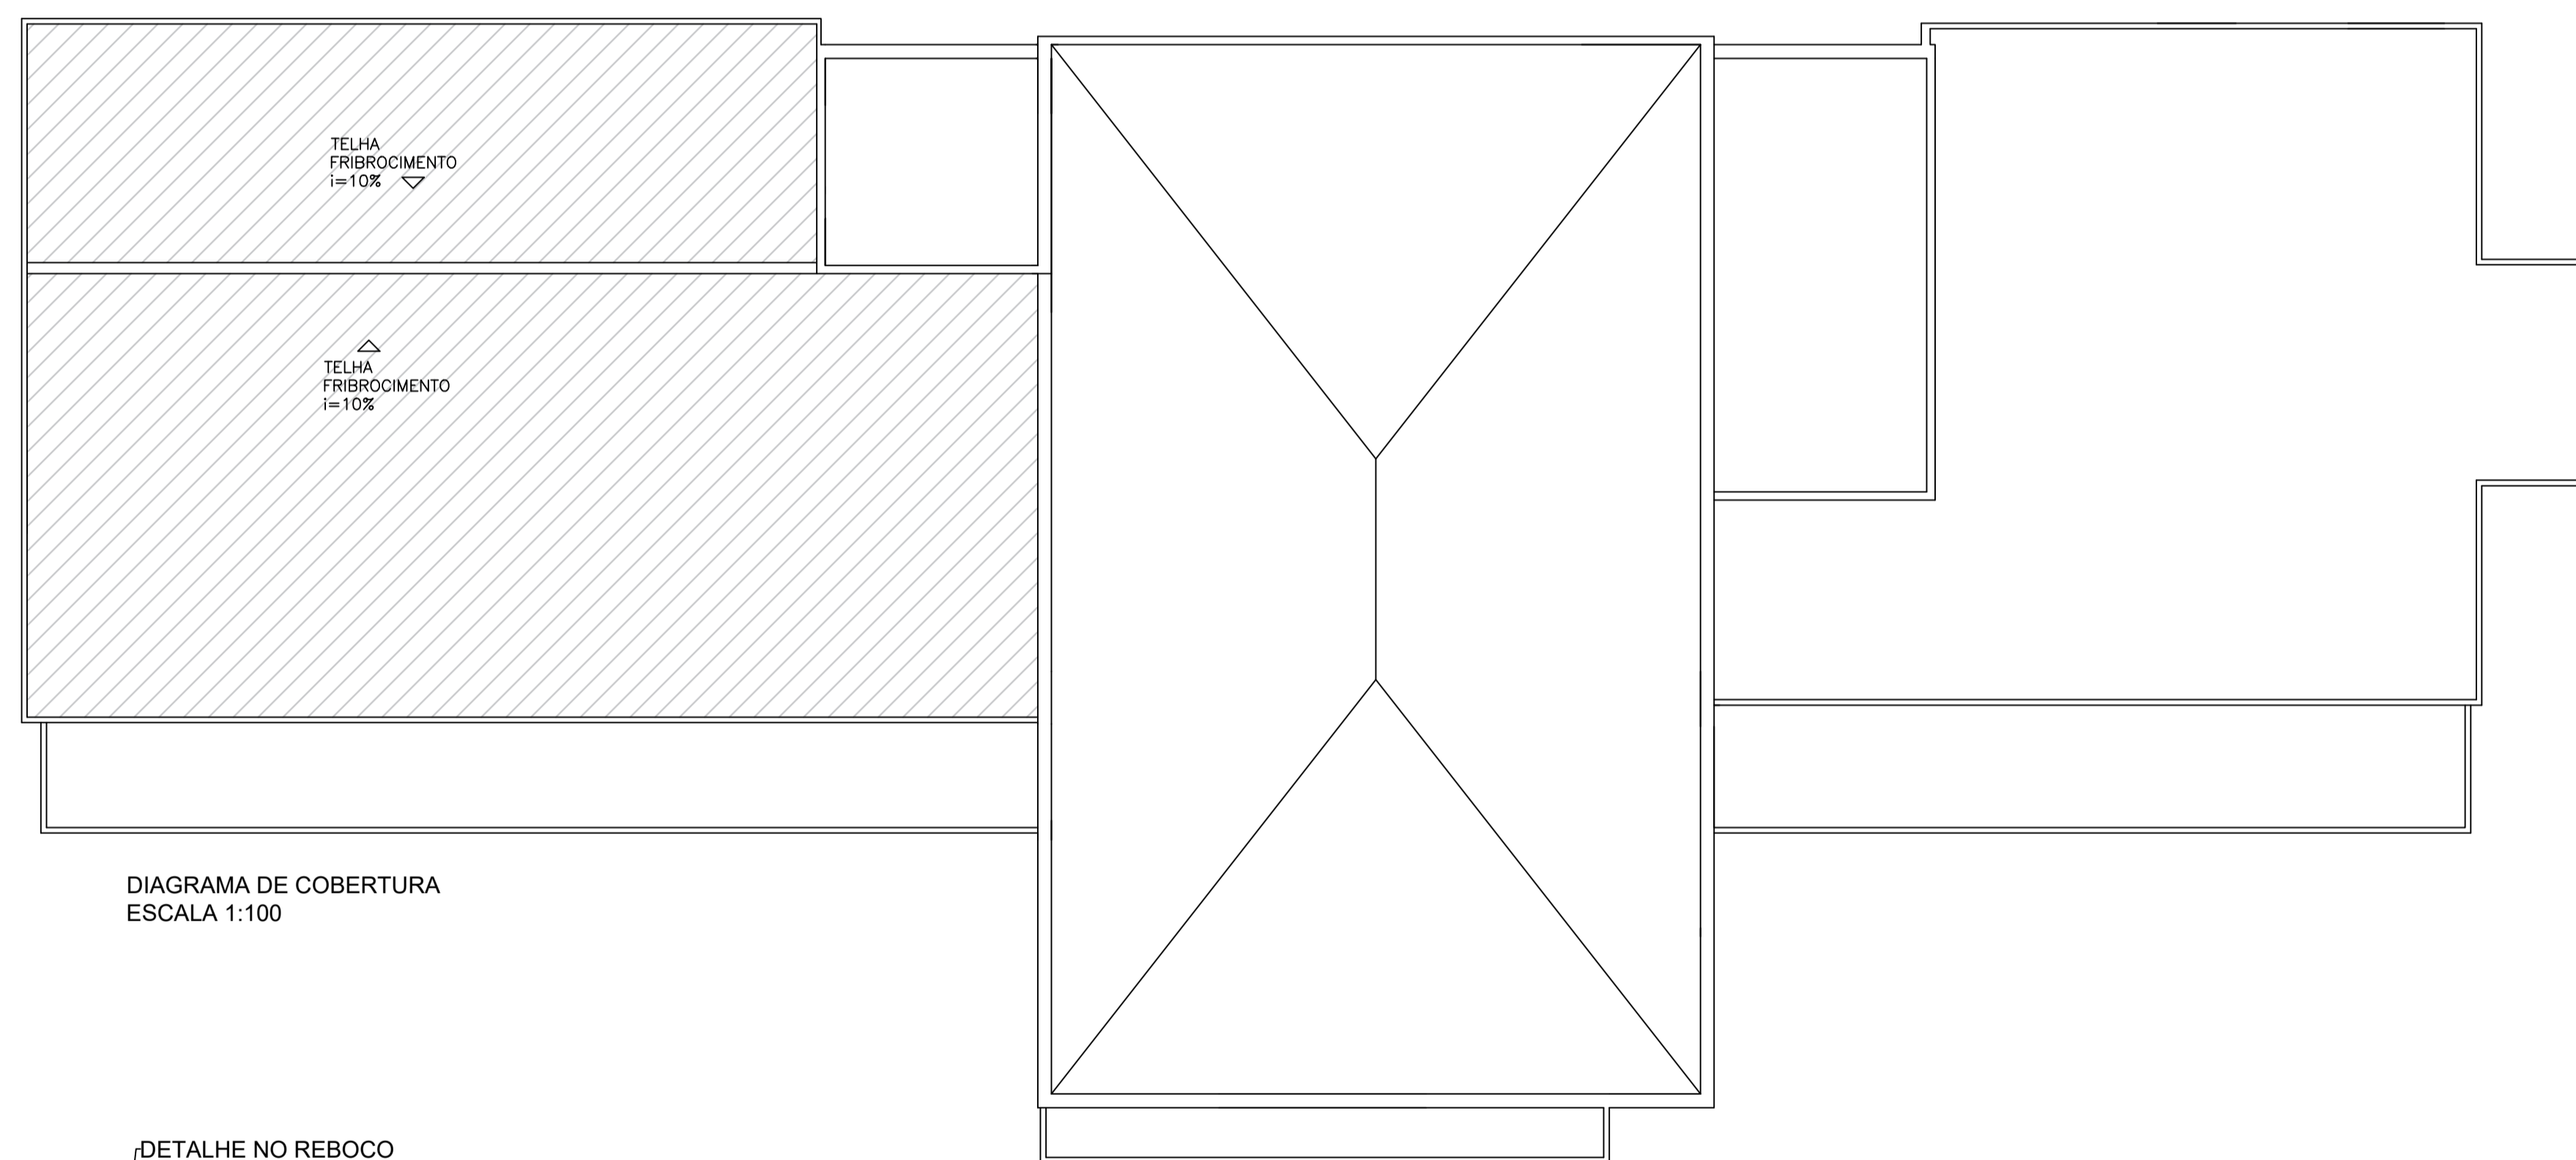


DIAGRAMA DE COBERTURA
ESCALA 1:100



FACHADA FRONTAL
ESCALA 1/100

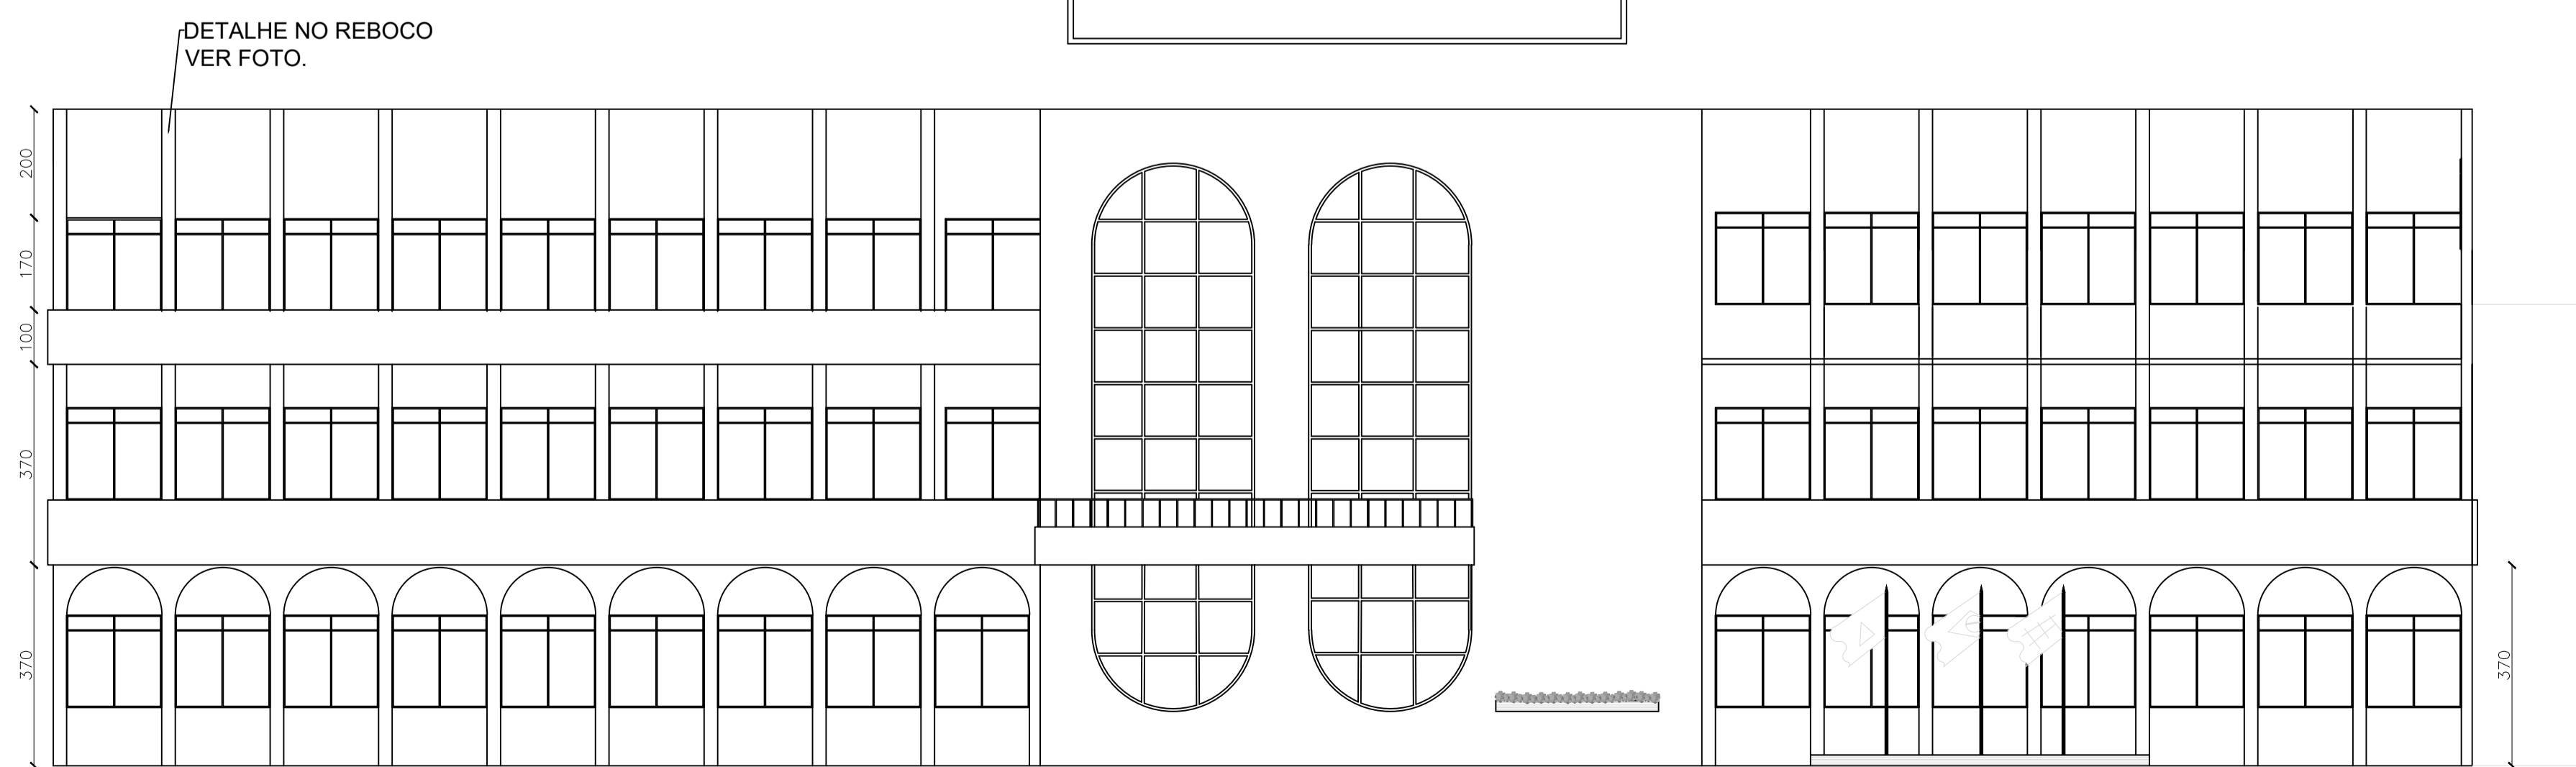

PADRÃO FACHADA A SER SEGUIDO

BÁRBARA RODRIGUES
Engenheira Civil
Crea MG 215.438/D
(37)99947-4028
barbararodrigues.eng@gmail.com
@brenghariacivil

PROJETO REFORMA PREFEITURA - TERCEIRO ANDAR			
Proprietário: MUNICÍPIO DE ARCOS		CNPJ: 18.306.662/001-50	
Local: Avenida Getúlio Vargas, 228, Centro, Arcos - MF			
Bárbara Rodrigues Teixeira Engenheira Civil Crea MG 215.438/D		Município de Arcos - ADM 2021 a 2024 Claudemir José de Melo Prefeito Municipal Cálculo: Bárbara Rodrigues Projeto nº:	
OBRA: PROJETO DE REFORMA TERCEIRO PAVTO, PREFEITURA.			
Título: PLANTA CORTE AB, FACHADA FRONTAL E DIAGRAMA DE TELHADO		ESCALA: DATA: SEM: JUNHO 2021	FOLHA: 02/02