




CORTE AA  
ESC: 1/50

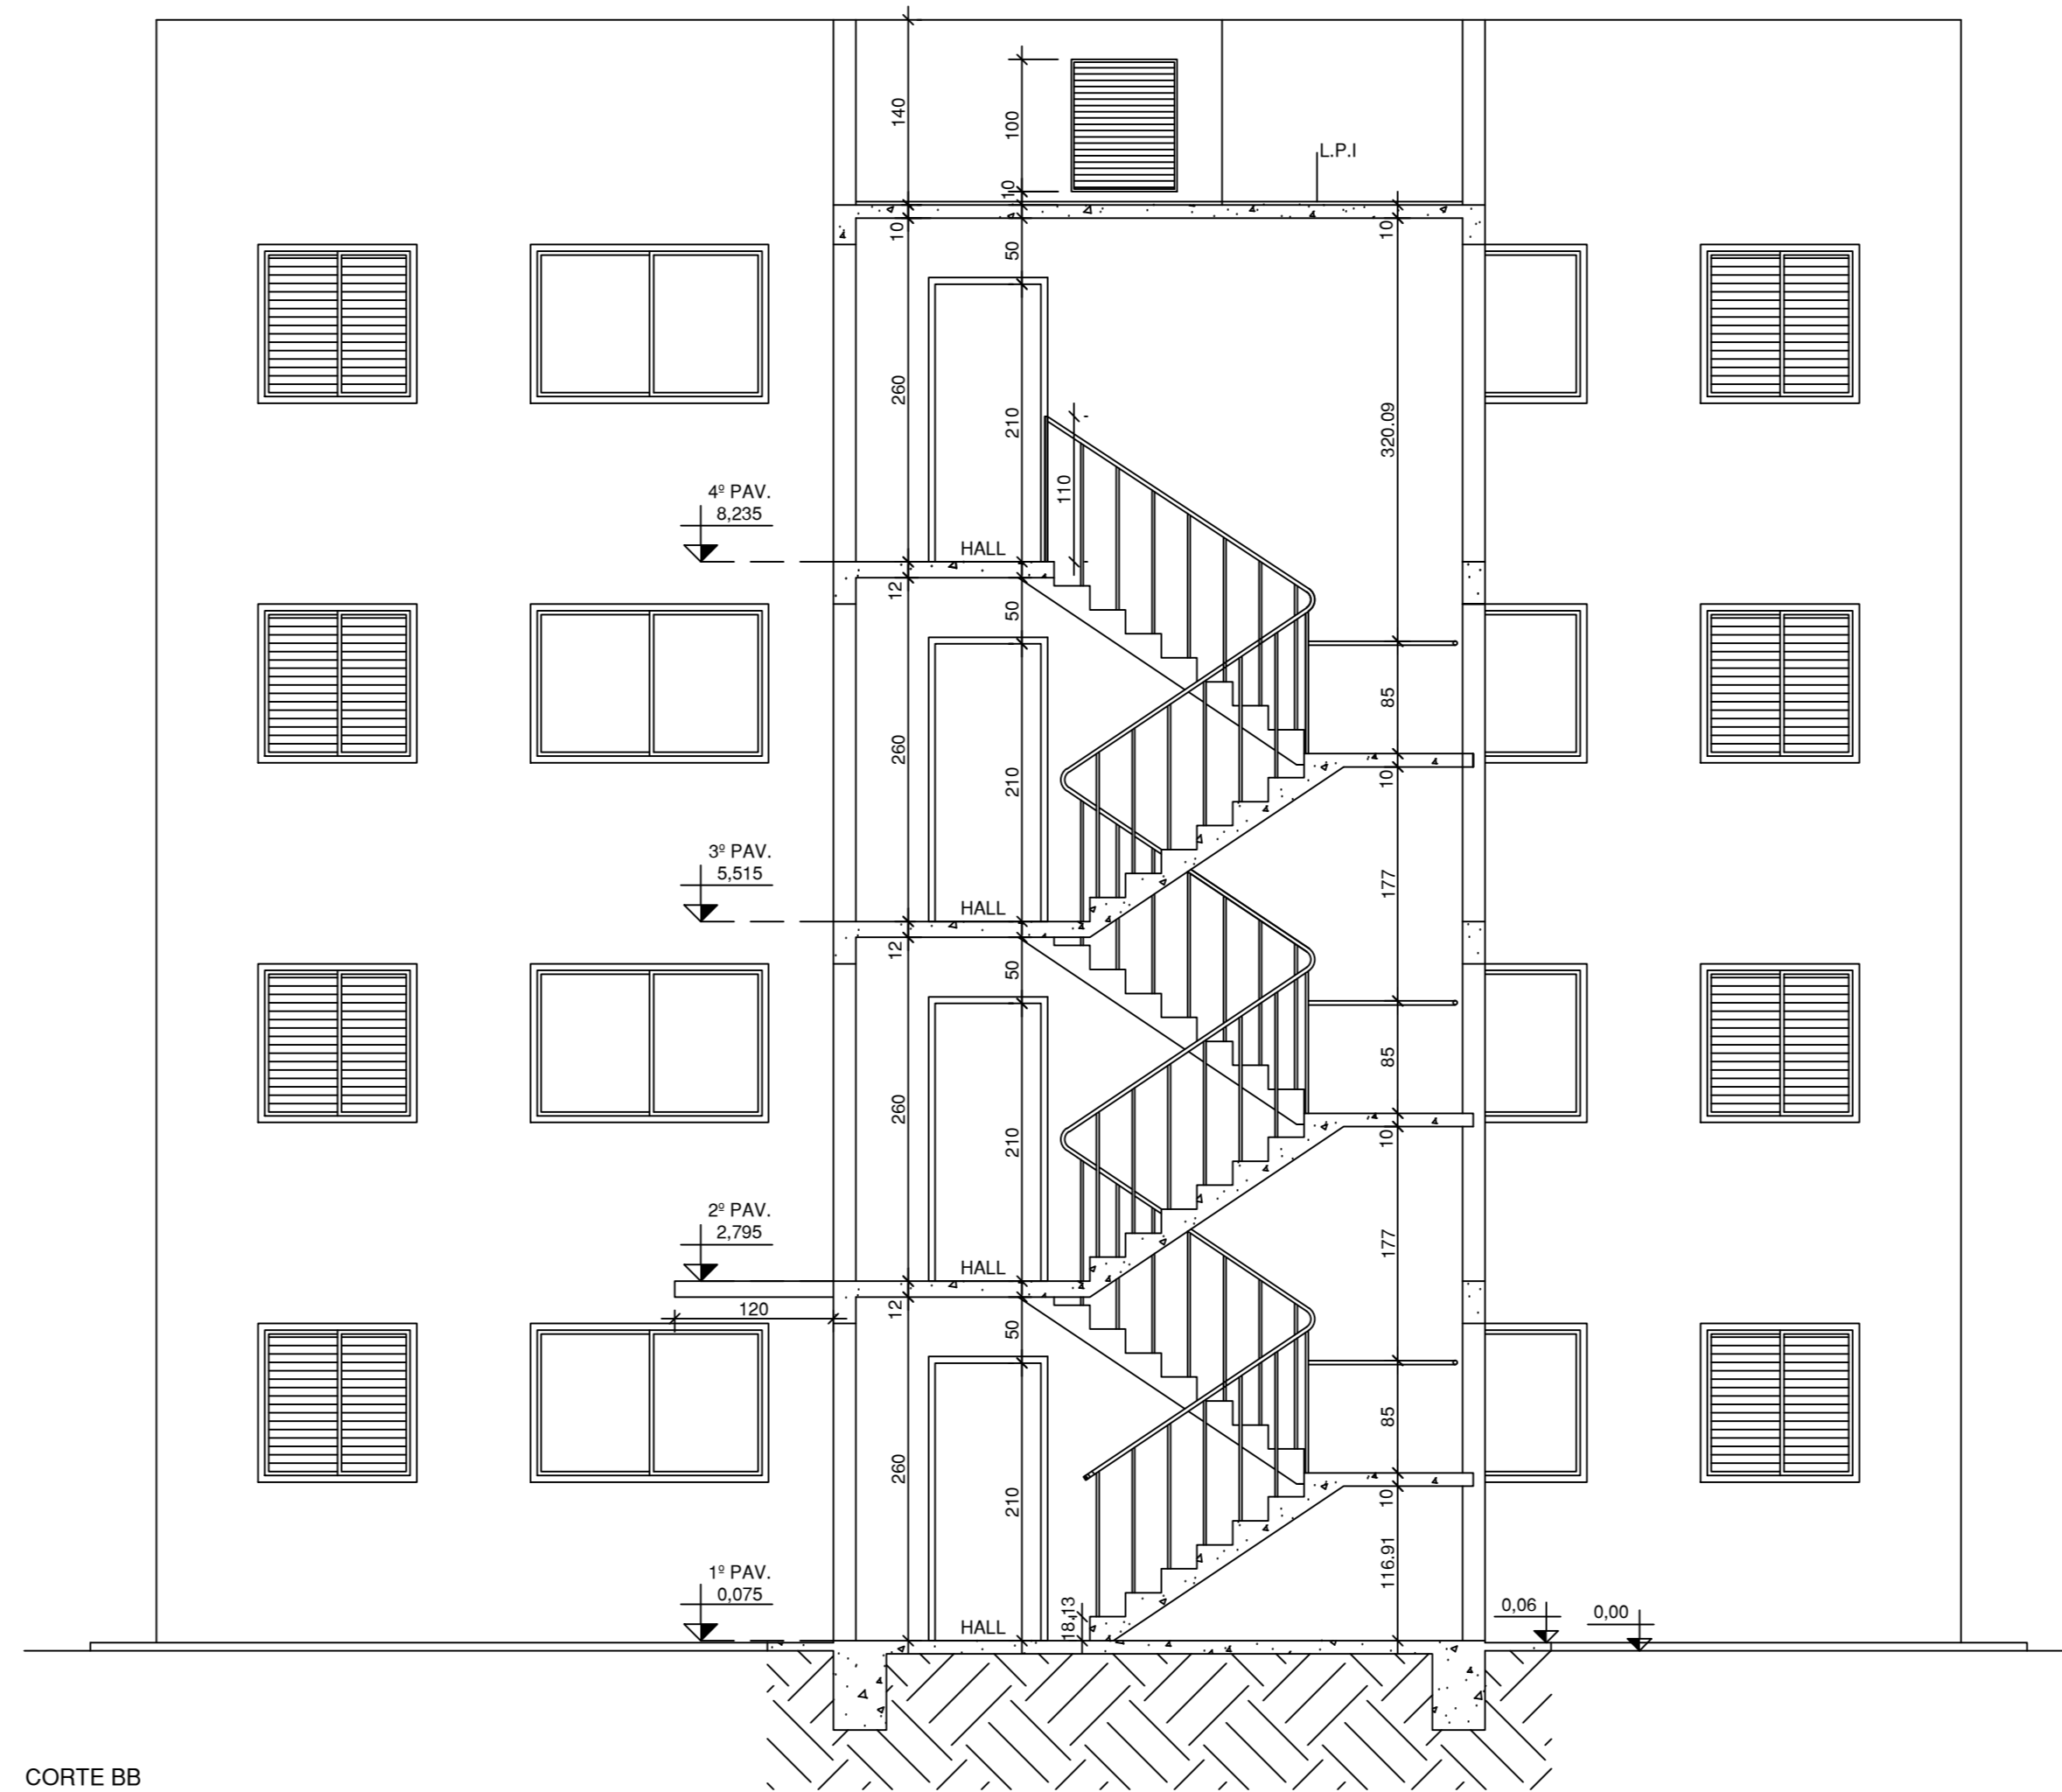


CORTE BB  
ESC: 1/50

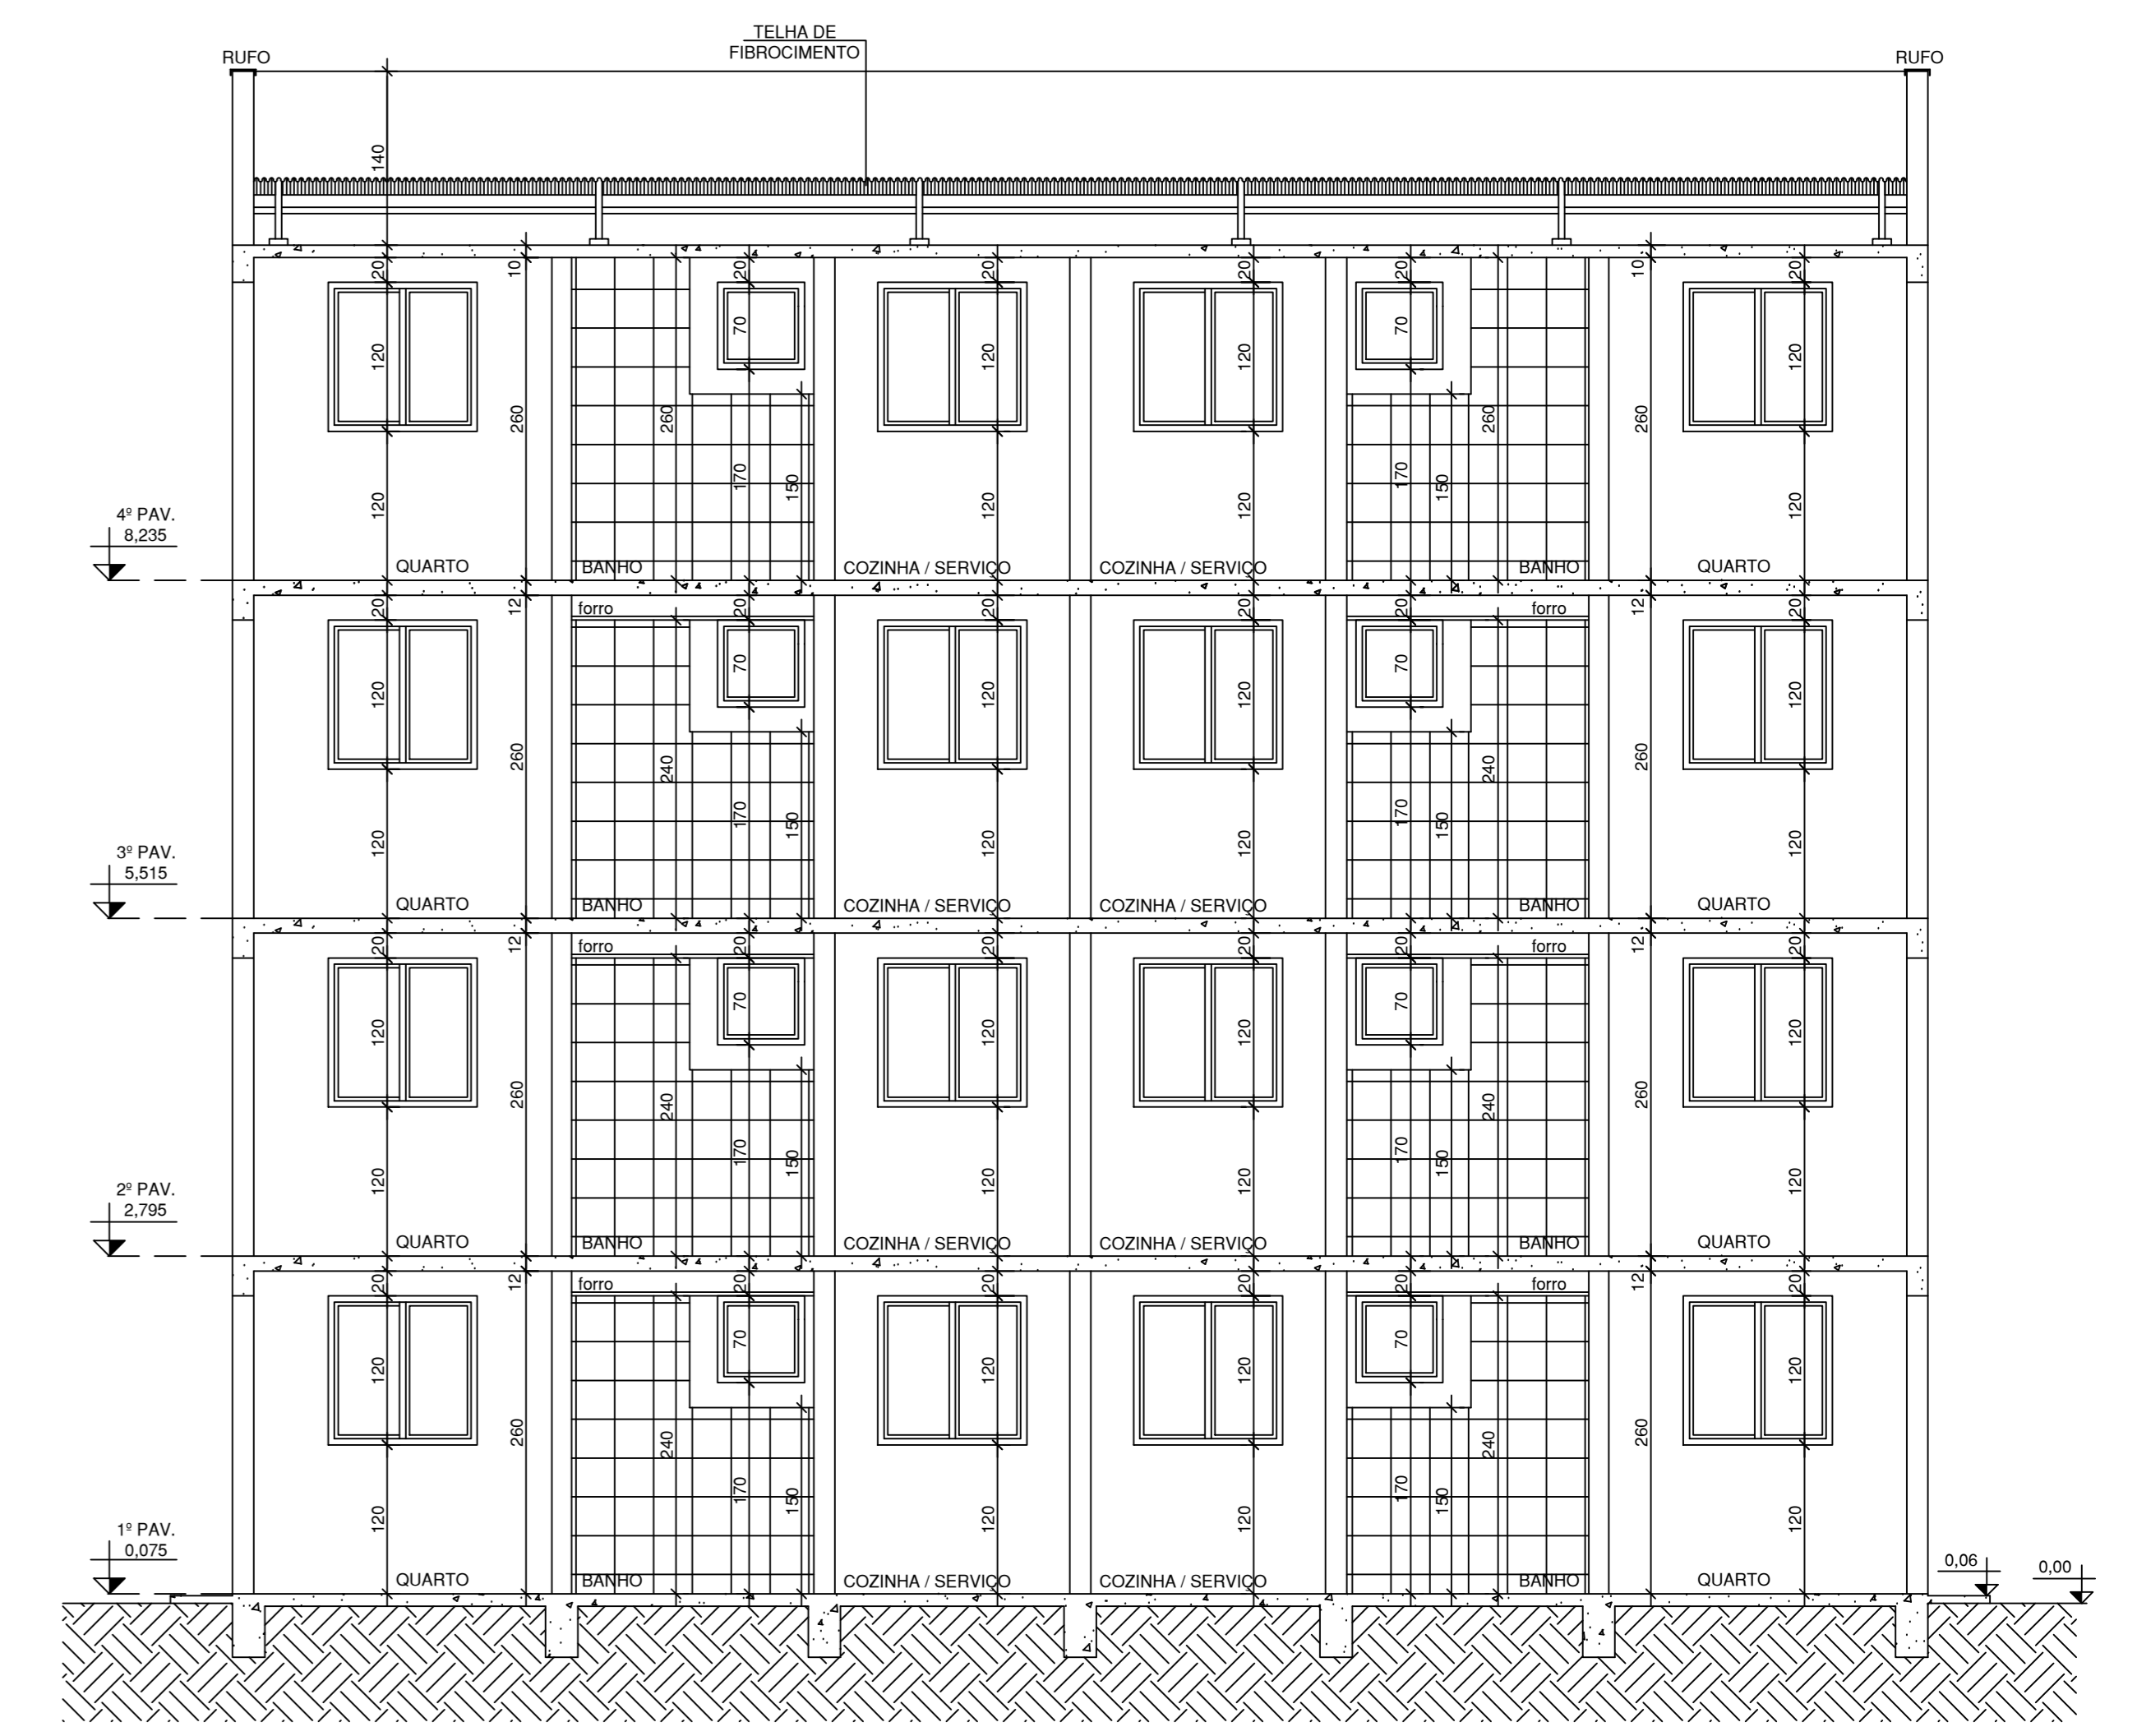


CORTE CC  
ESC: 1/50

 

FACHADA 01  
ESC: 1/50

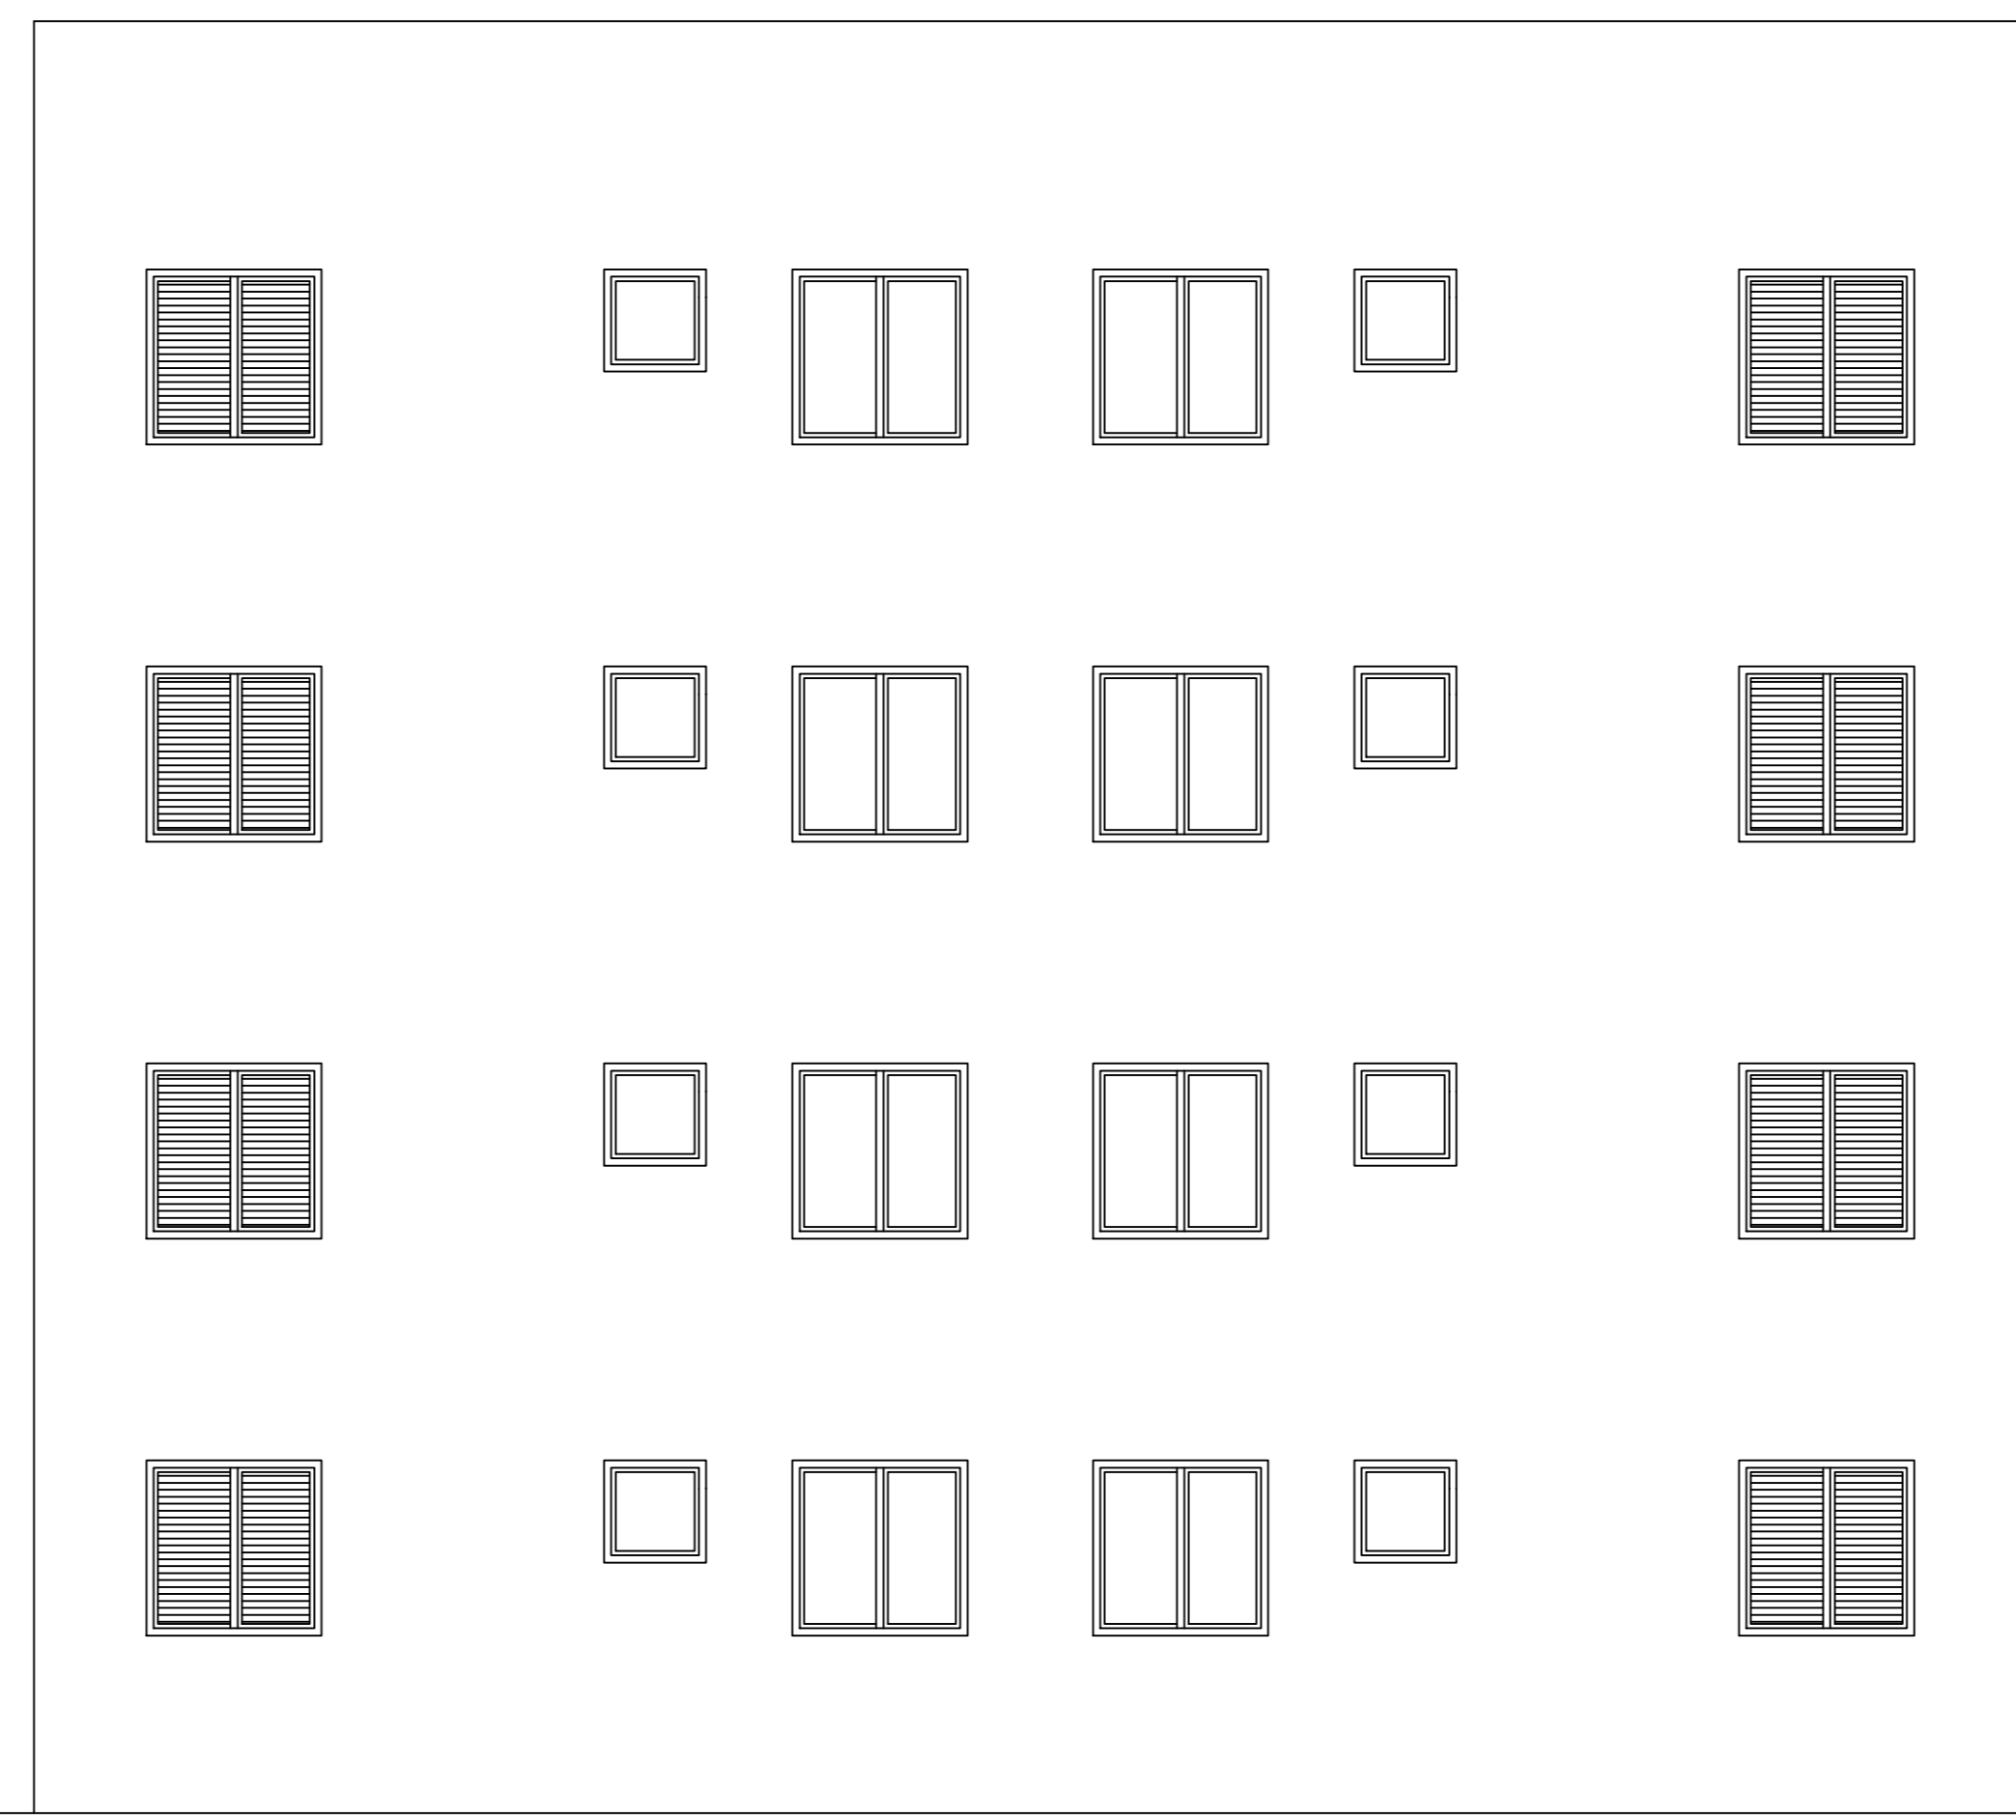

FACHADA 02  
ESC: 1/50

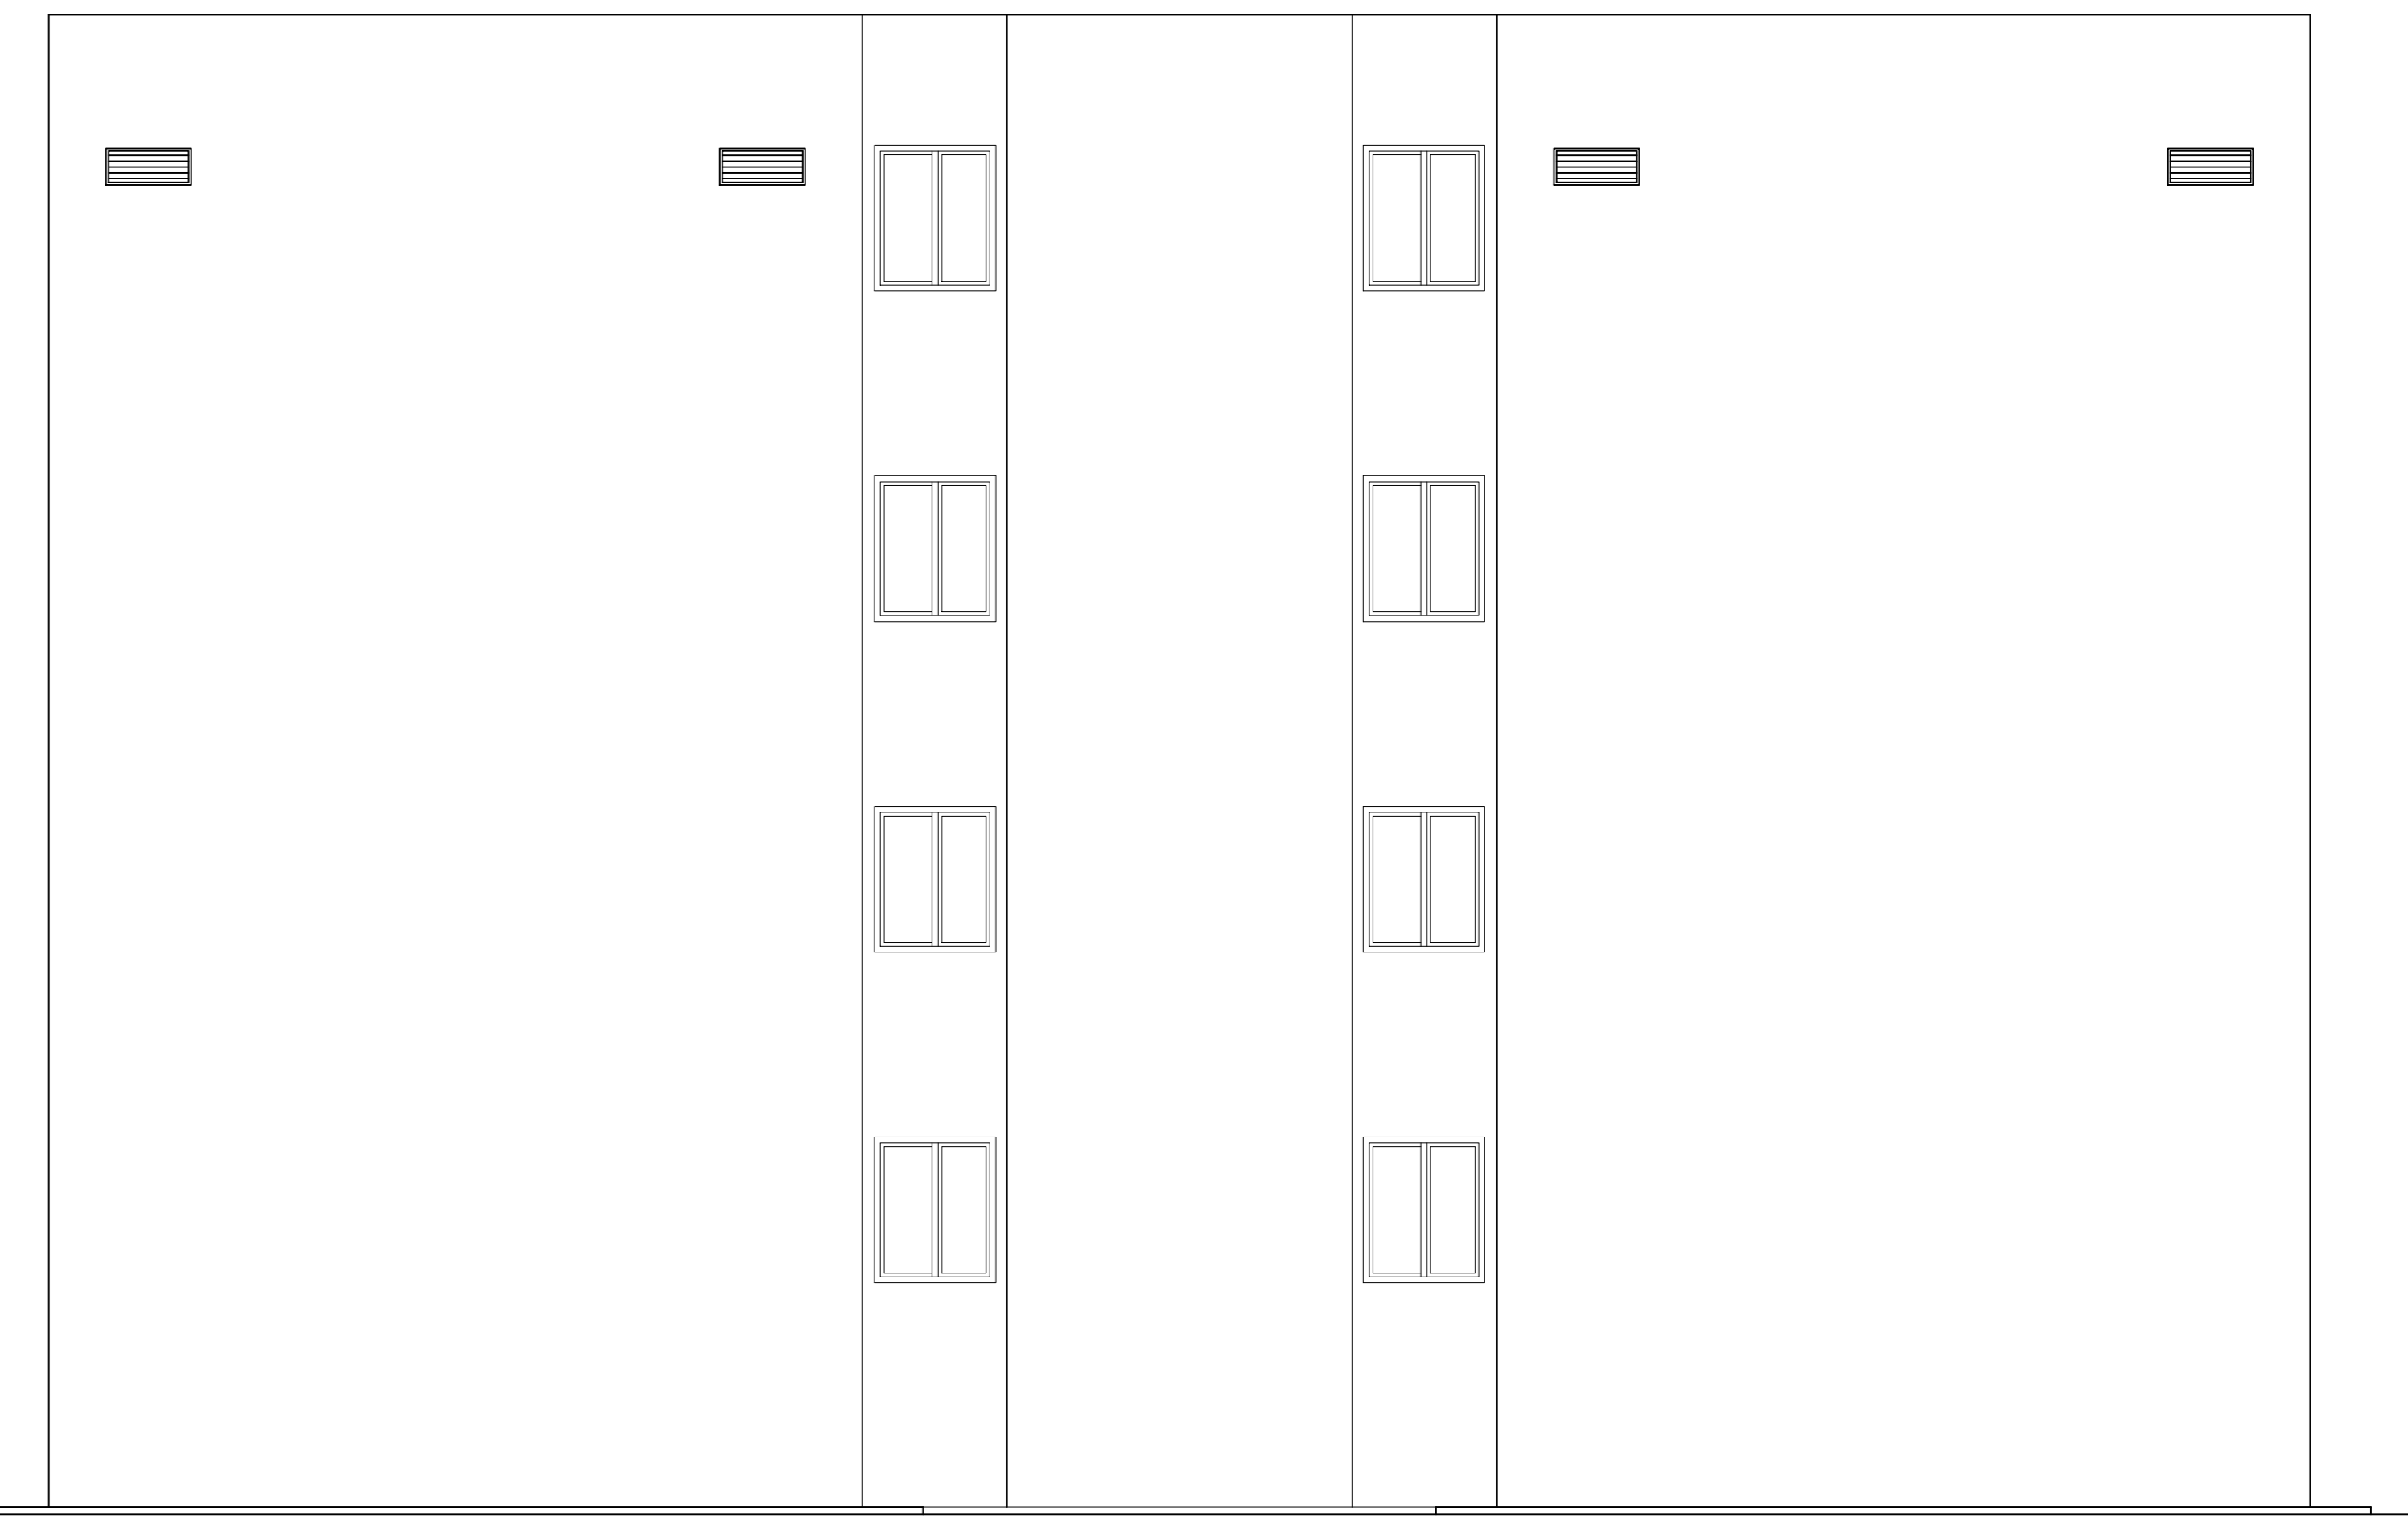

FACHADA 03  
ESC: 1/50

<p><b>Arquitetos Consultores Associados S/C LTDA</b>  <b>CAU-MG 2.973-4</b>          Av. do Coronel N°4045, Conj01 - Bairro São Lucas - BH/MG          CEP 30115-000 TEL: (011) 31205-4877          e-mail: arquitetoscau@arquitetoscau.com</p>	
<p><b>PROJETO ARQUITETÔNICO</b></p>	
<p><b>DETALHES: CORTES E FACHADAS</b></p>	
<p>LOCAL: RUA FRANCISCO MILTAD BERNARDES          QUADRA: EQUIPAMENTO PÚBLICO          BAIRRO: JARDIM ESPLANADA II          CIDADE: ARCOS-MG          REGISTRO Nº: _____          PROPRIETÁRIO: _____          DECLARO QUE A APROVAÇÃO DO PROJETO PELA PREFEITURA MUNICIPAL NÃO IMPLICA NO RECONHECIMENTO DO DIREITO DE PROPRIEDADE DO TERRENO</p>	<p>FINALIDADE: APROVAÇÃO INICIAL          CATEGORIA DE USO: RESIDENCIAL          Nº DE PAVIMENTOS: 04          Nº DE UNIDADES RESIDENCIAIS: 16          Nº DE VAGAS GARAGEM / ESTACIONAMENTO: 00          ZONEAMENTO: _____          COEFICIENTE DE APROVEITAMENTO: 0,77          TAXA DE OCUPAÇÃO: 20,89%          ÁREA PERMEÁVEL: 270,14m²          % DE ÁREA PERMEÁVEL: 24,78          ÁREA DO TERRENO: 1.090,00m²          ÁREA CONSTRUÍDA: 0,00m²          ÁREA A DEMOLIR: 0,00m²          ÁREA A AMPLIAR: 0,00m²          ÁREA LIVRE: _____          ÁREA A CONSTRUIR: 839,87m²          ÁREA TOTAL: 839,87m²</p>
<p>PREFEITURA MUNICIPAL DE ARCOS          CNPJ: 06.308.603/0001-50          RUA GETÚLIO VARGAS, 228          CENTRO          TELEFONE: (37) 9959-7000</p>	<p>RESPONSÁVEL TÉCNICO:          ARQUITETOS CONSULTORES ASSOCIADOS S/C LTDA          JULIANA F. FERREIRA ALVES          CAU-MG:          2.973-4          A103.400-6</p>
<p>RESERVADO À PREFEITURA:</p>	
<p>DECLARAÇÕES:          O MEU/AS SR./AS NÃO É/ÃO RESPONSÁVEL PELA          CONSTRUÇÃO/RECONSTRUÇÃO DA OBRA/OPERAÇÃO, CONFORME PROJETO APROVADO          PELA PREFEITURA MUNICIPAL DE ARCOS, E NÃO SE RESPONSABILIZA POR          QUALQUER PREJUÍZO, EM ESPECIAL, EM CONSEQUÊNCIA DO USO DA OBRA</p>	
<p>ESCALA INDICADA          REVISÃO 01          FOLHA:          03/04</p>	<p>PROJETO: ARQUITETURA BLOCOS          DESENHO: ARQUITETURA BLOCOS          REVISÃO:          APROVAÇÃO:          RESERVAÇÃO:</p>
<p>Nº: _____          MODIFICAÇÃO:          EMISSÃO INICIAL</p>	<p>RESPONSÁVEL: DATA          MEY / PATRÍCIA / 14/02/2018</p>