



PLANTA DO RESERVATÓRIO
ESCALA 1:25

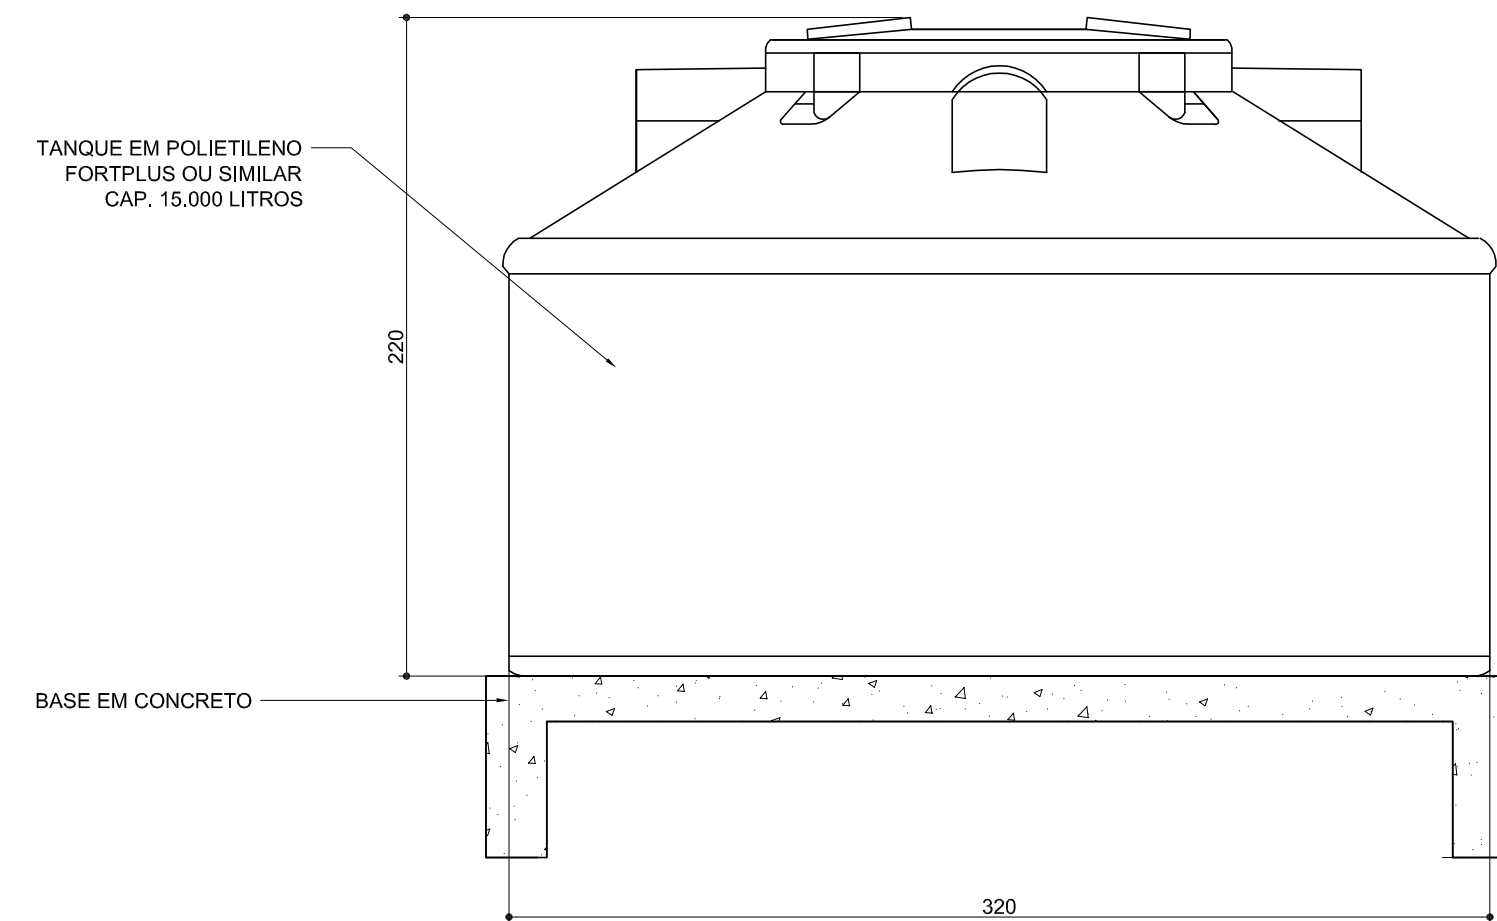

VISTA DO RESERVATÓRIO
ESCALA 1:25

LEGENDA:

- 01 - REGISTRO DE ESFERA SOLDÁVEL COM UNIÃO DN 50
- 02 - TÊ SOLDÁVEL DN 50
- 03 - JOELHO 90° SOLDÁVEL DN 50
- 04 - TUBO PVC PBA JEI CL15 - NBR 5647 DN 50
- 05 - ADAPTADOR SOLDÁVEL COM ANEL PARA CAIXA D'ÁGUA DN 50
- 06 - TUBO PVC PBA JEI CL20 - NBR 5647 DN 50

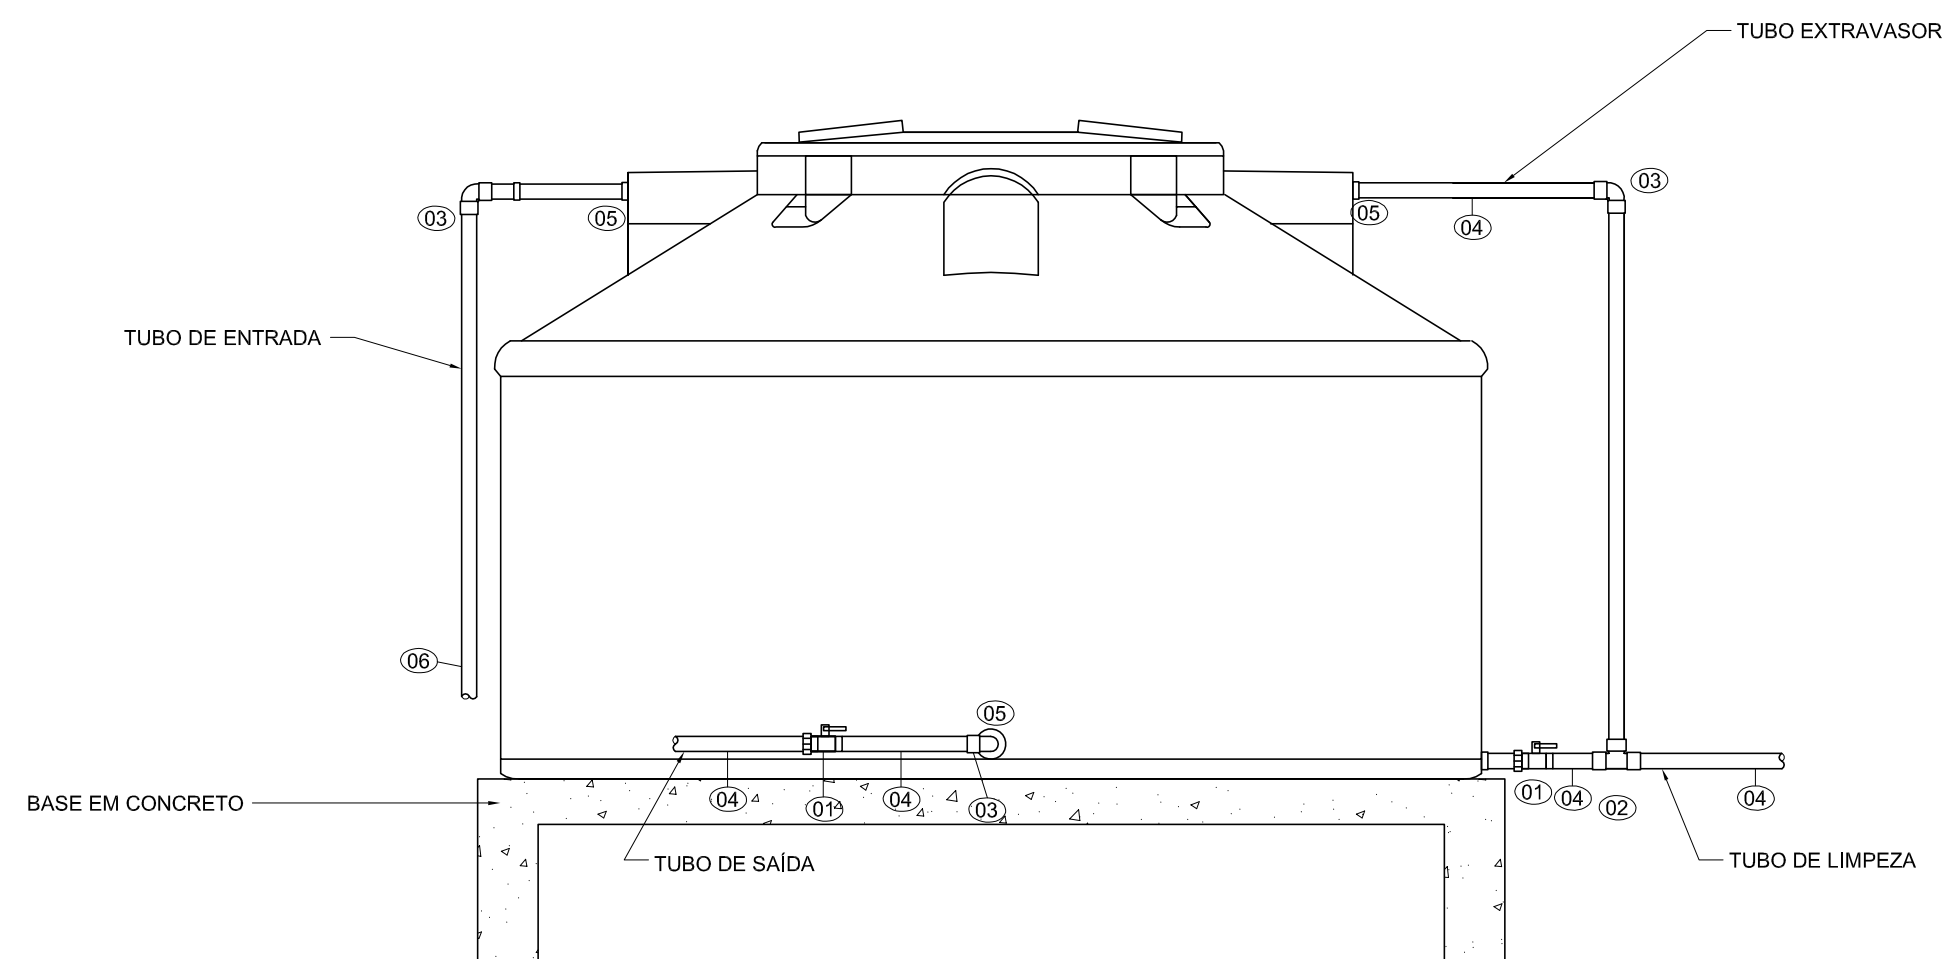

SISTEMA DE ENTRADA E SAÍDA
ESCALA 1:25

Nº	Data	Versão/Revisão
3		
2		
1		


FERREIRA COSTA
 Engenharia e Consultoria Ltda.
 ferreiracostaengenharia@yahoo.com.br

Proprietário: PREFEITURA MUNICIPAL DE ARCOS		Data: JUN/2018
Projeto: SISTEMA DE ABASTECIMENTO DE ÁGUA		Escala: 1:25
Ref.: PLANTA DO RESERVATÓRIO		Folha: 10
Endereço: COMUNIDADE DOS VARÕES, ZONA RURAL - ARCOS/MG		
Autores:  MARLON BATISTA DA COSTA Eng. Civil/Sanitarista - CREA 50744/D		 ALINE FERREIRA COSTA Eng. Civil - CREA 198443/D