




FACHADA FRONTAL PARA RUA HILTON ROCHA
1/100

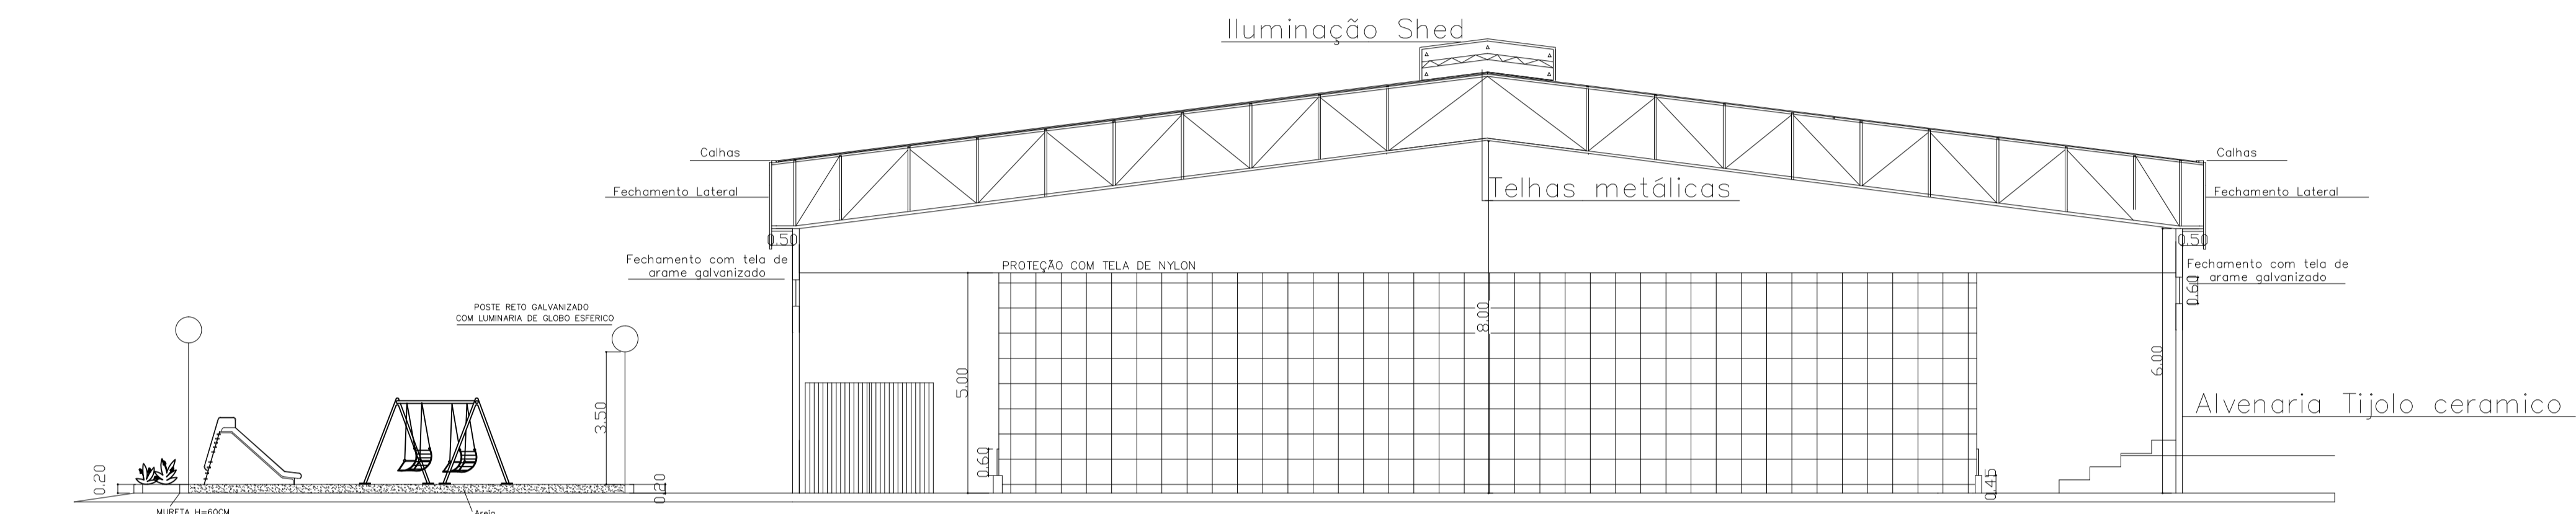

CORTE 1/1
1/100

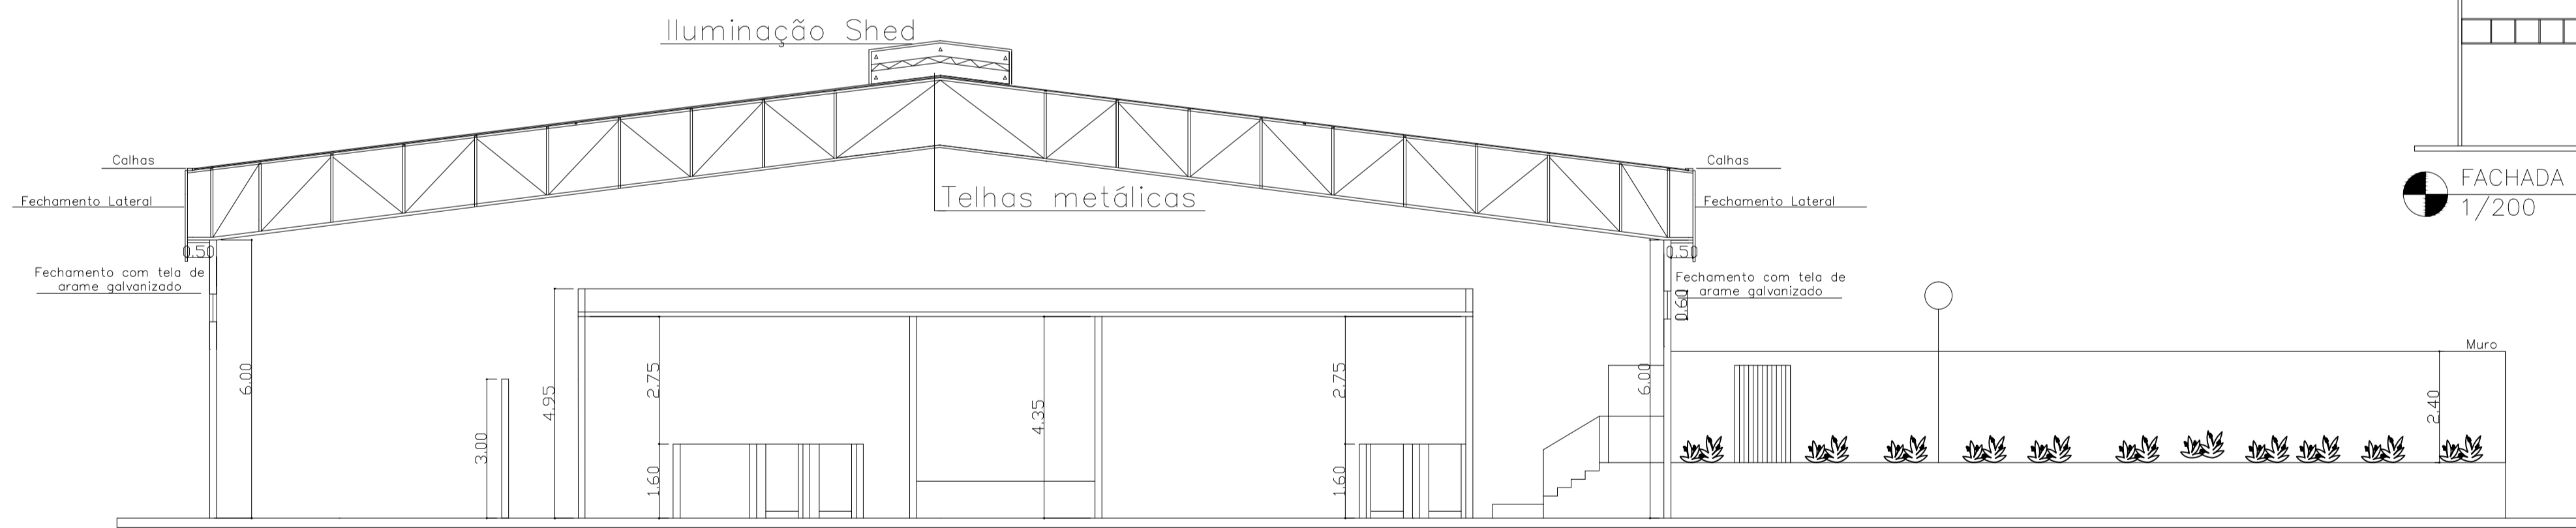


CORTE 2/2
1/100

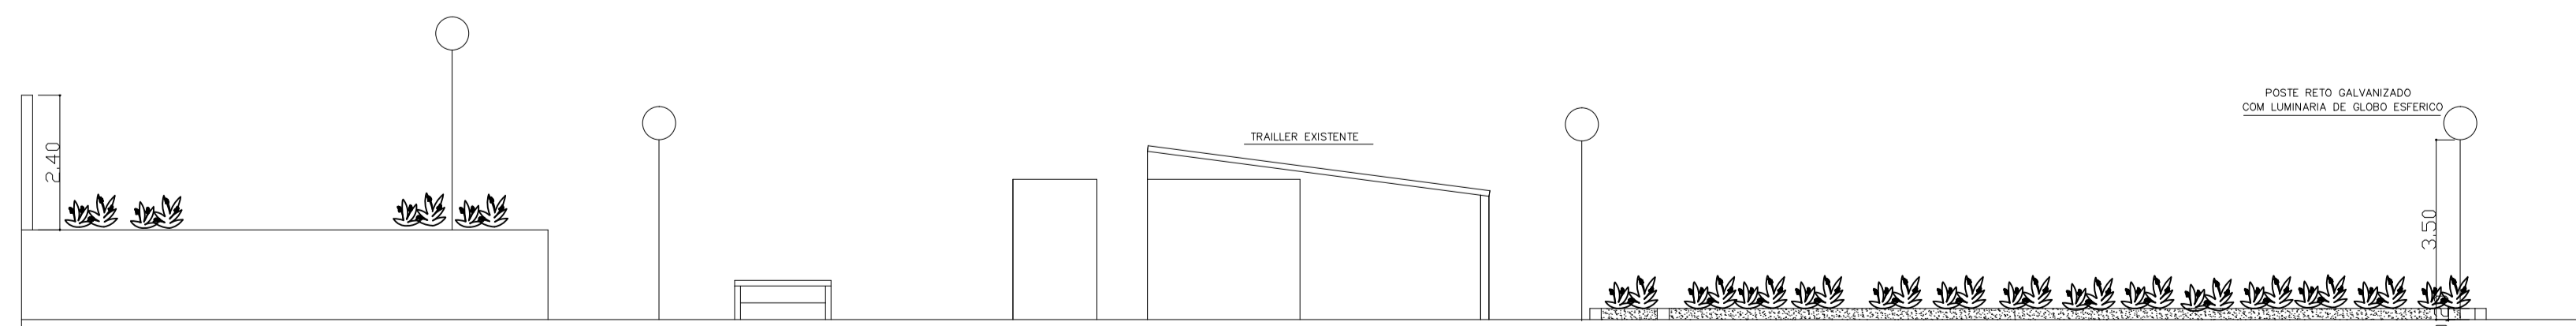


CORTE 3/3
1/100



PLANTA DE SITUAÇÃO
Sem Escala

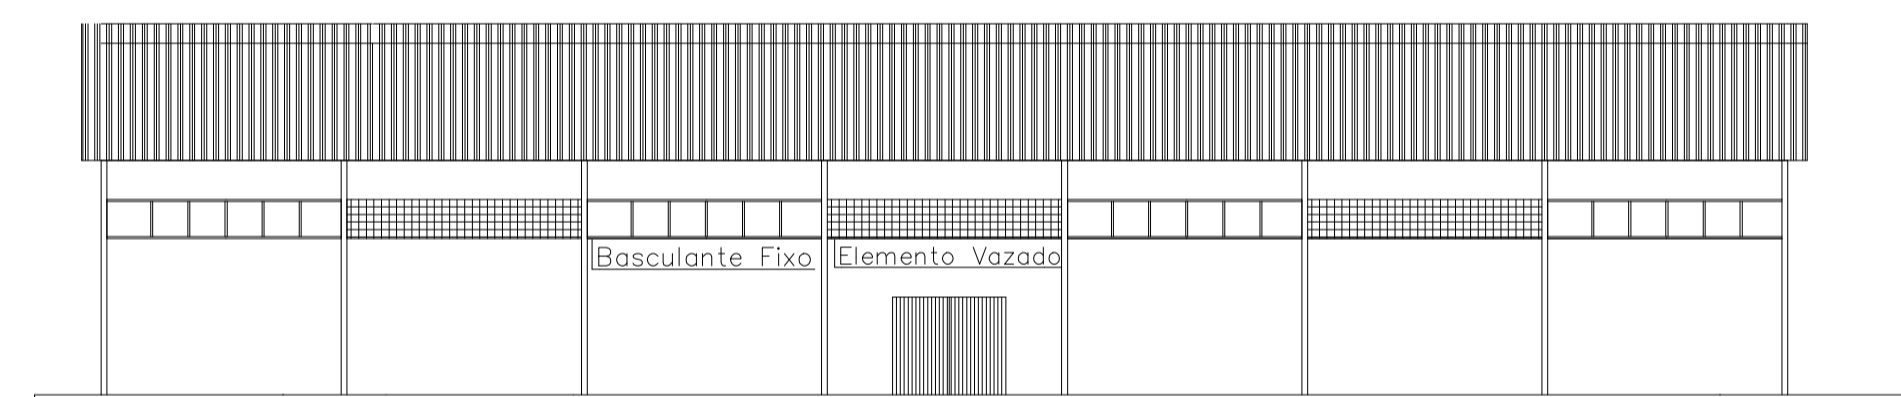

FACHADA LATERAL RUA ARZOR VIEIRA DE FARIA
1/200

| PROJETO ARQUITETÔNICO | | | | |
|--|-----------|----------------------|----------|--|
| PROJETO: REFORMA QUADRA ESPORTIVA | | RESPONSÁVEL TÉCNICO: | | |
| LOCAL: RUA ARZOR VIEIRA DE FARIA, B-PLANALTO | | | | |
| OBSERVAÇÕES: | | | | |
|  PREFEITURA MUNICIPAL DE ARCOS / MG CNPJ: 18.306.662/0001-50 END: RUA GETULIO VARGAS, Nº 228 BAIRRO: CENTRO CIDADE: ARCOS / MG TELEFONE: (37)3352-7900 | ESCALA : | REVISÃO: | DATA: | |
| | S/ ESCALA | 02 | 09/10/18 | |
| | FOLHA: | DESENHO: | | |
| | 02/04 | TAIZE S FARIA | | |