
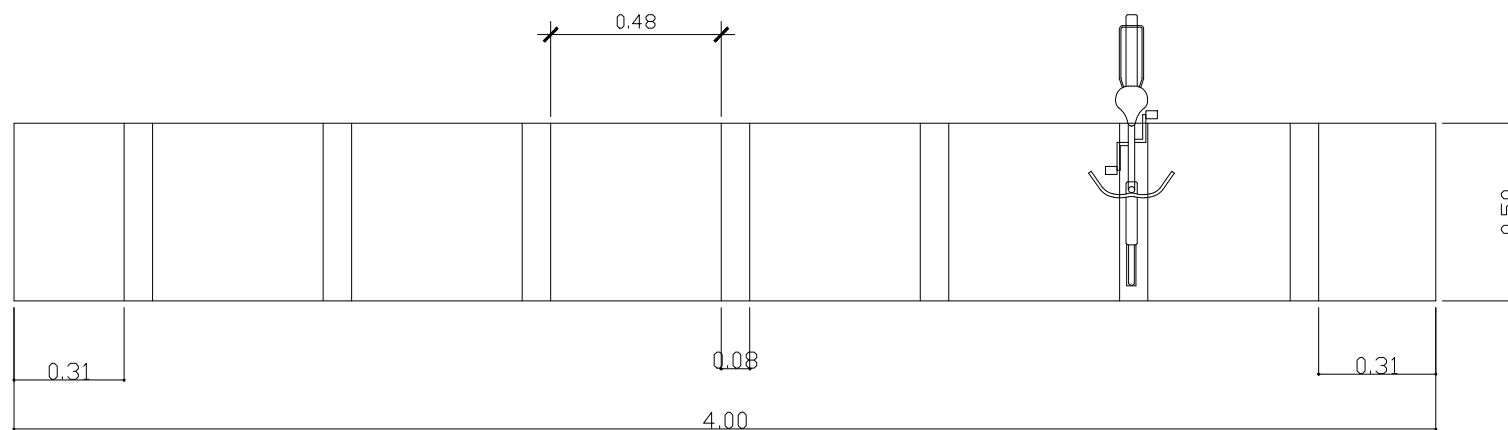


 BICICLETÁRIO / CORTE
Sem Escala

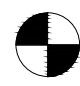

 BICICLETÁRIO / IMPLANTAÇÃO
Sem Escala

PROJETO ARQUITETÔNICO

PROJETO:REFORMA QUADRA ESPORTIVA

RESPONSÁVEL TÉCNICO:

LOCAL: RUA AZOR VIEIRA DE FARIA.-PLANALTO

OBSERVAÇÕES:



PREFEITURA MUNICIPAL DE ARCOS / MG
CNPJ:18.306.662/0001-50
END: RUA GETÚLIO VARGAS, Nº 228
BAIRRO: CENTRO
CIDADE: ARCOS / MG
TELEFONE: (37)3352-7900

ESCALA :
S/ ESCALA

REVISÃO:
01

DATA:
02/03/18

FOLHA:
04/04

DESENHO:
PLINIO PAULINELLI R.