




ELEVAÇÃO A  
ESCALA: 1/100

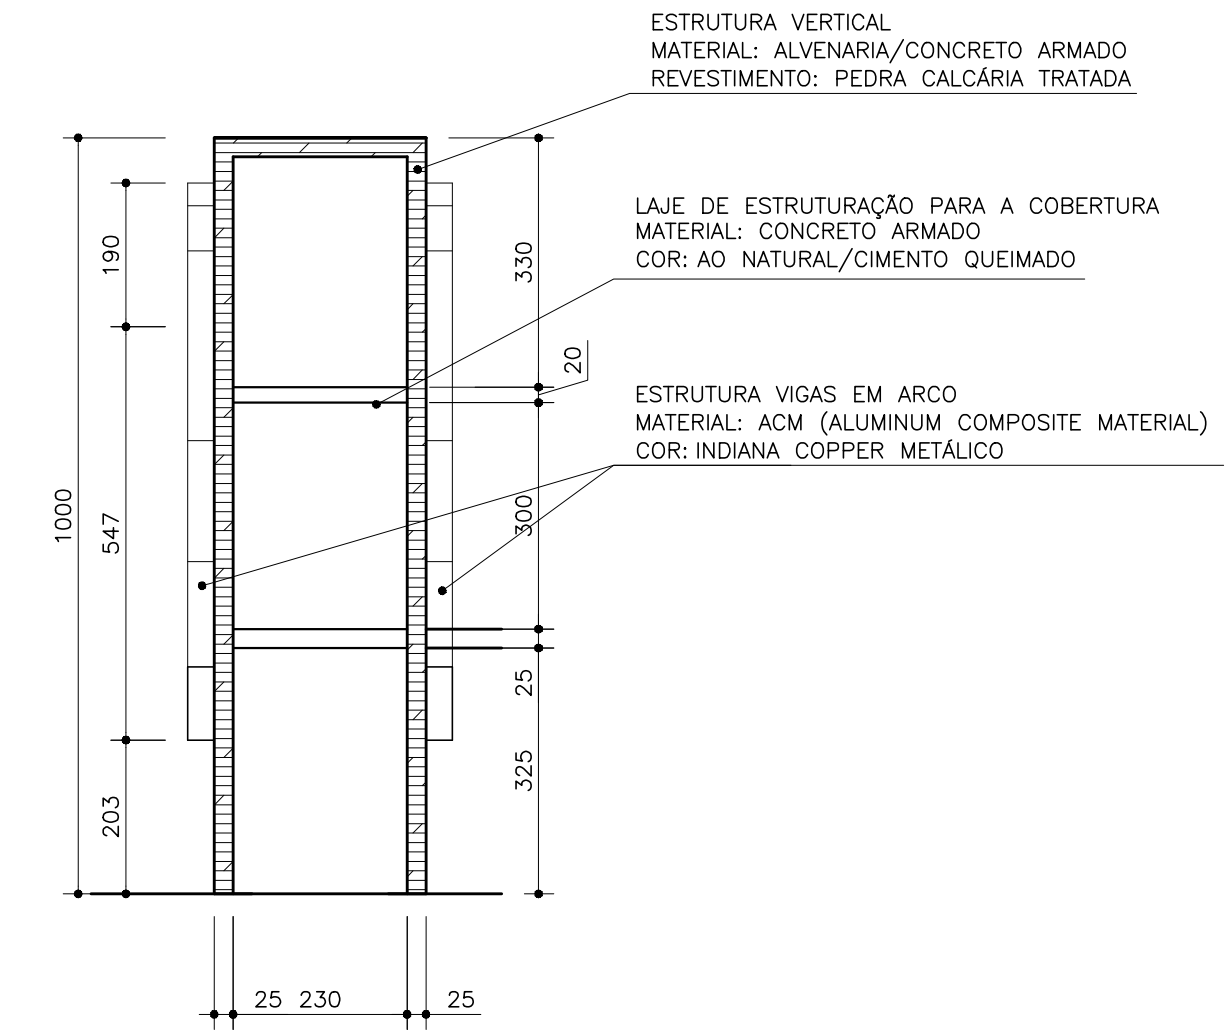

ELEVAÇÃO B  
ESCALA: 1/100

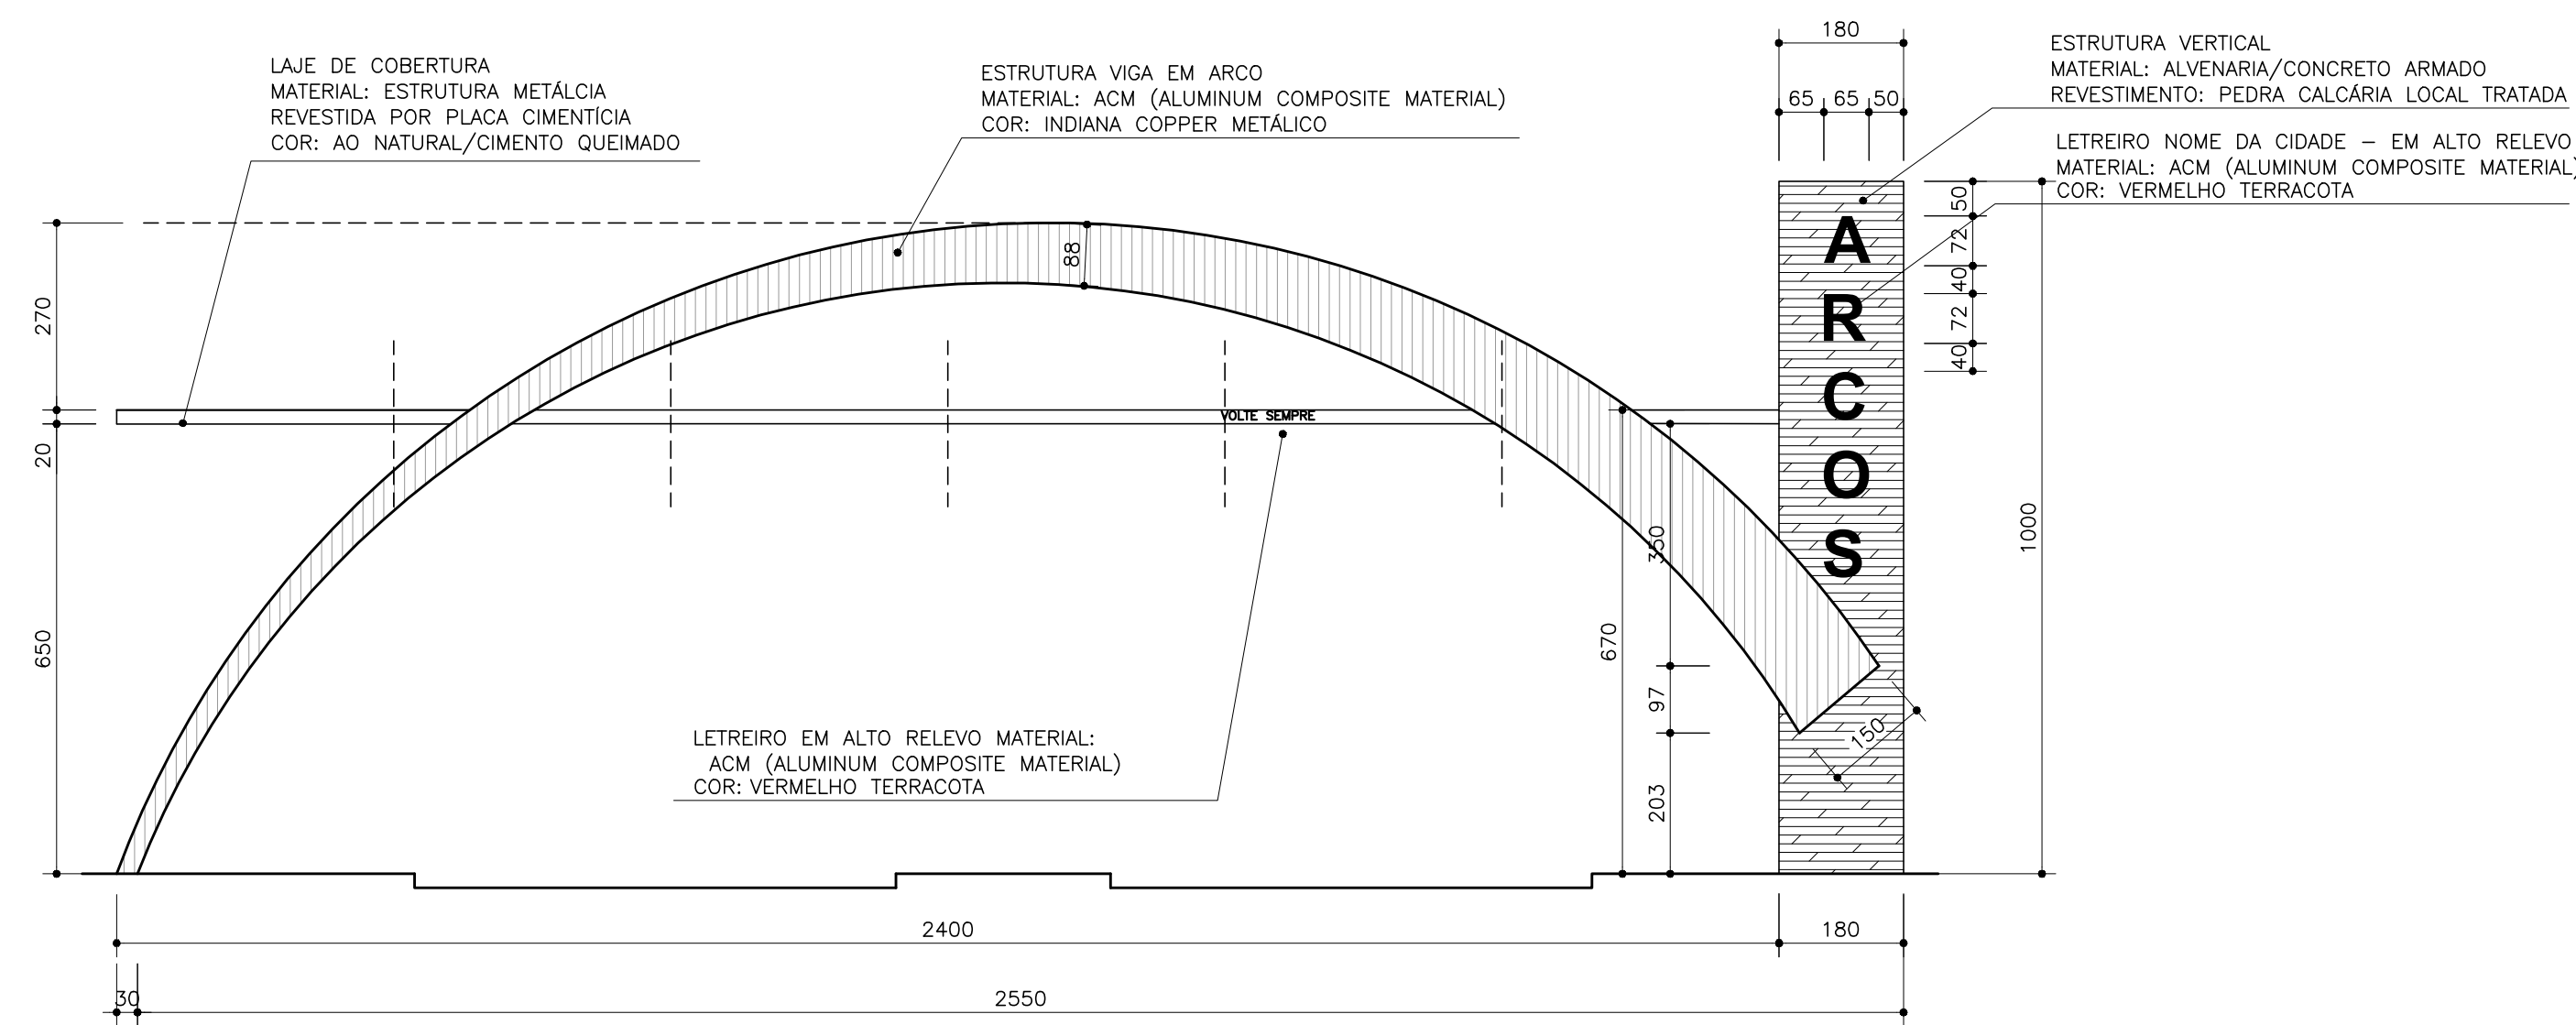

ELEVAÇÃO C  
ESCALA: 1/100

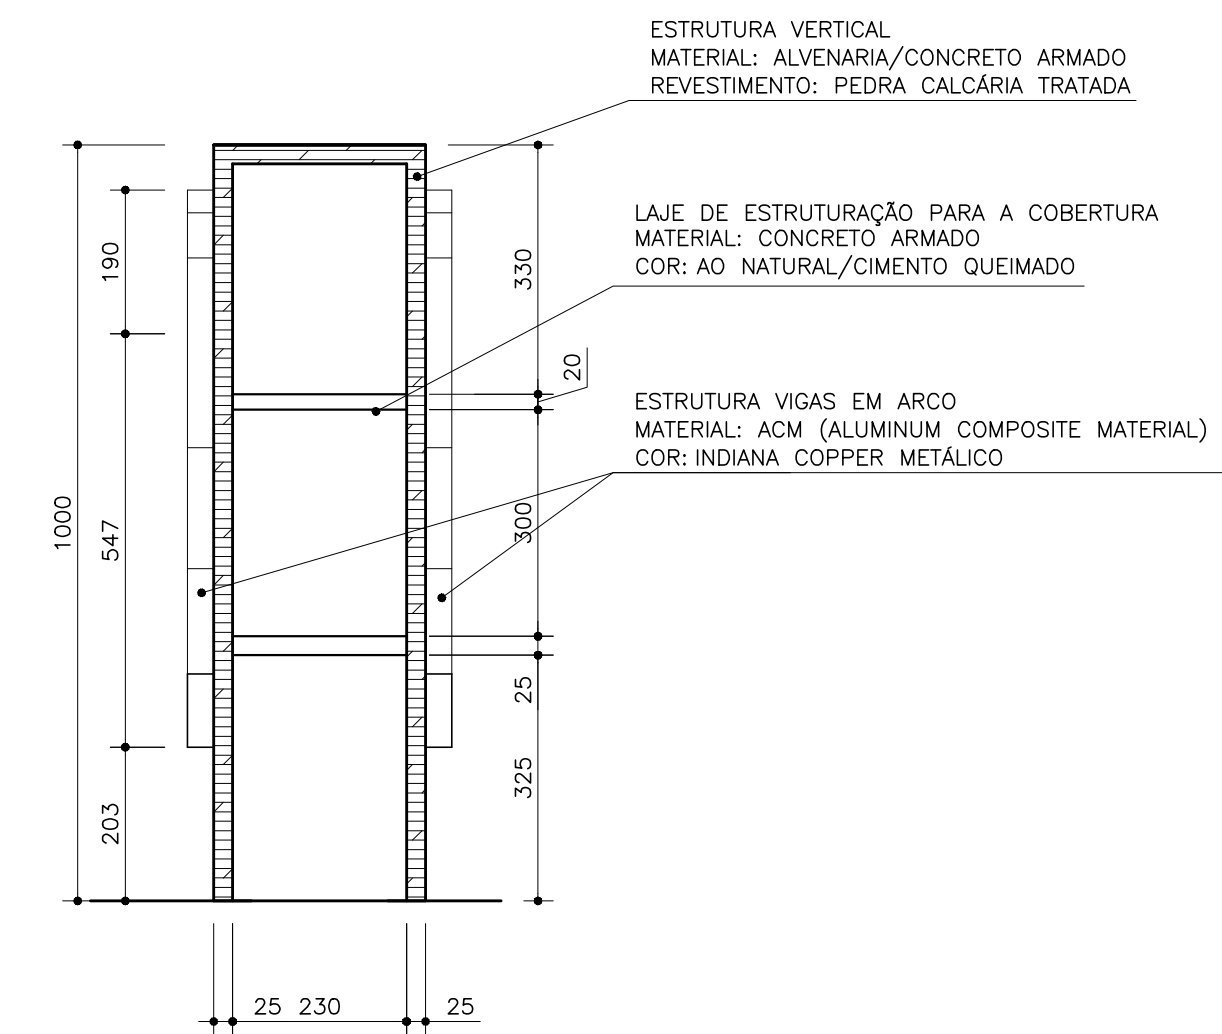

ELEVAÇÃO D  
ESCALA: 1/100