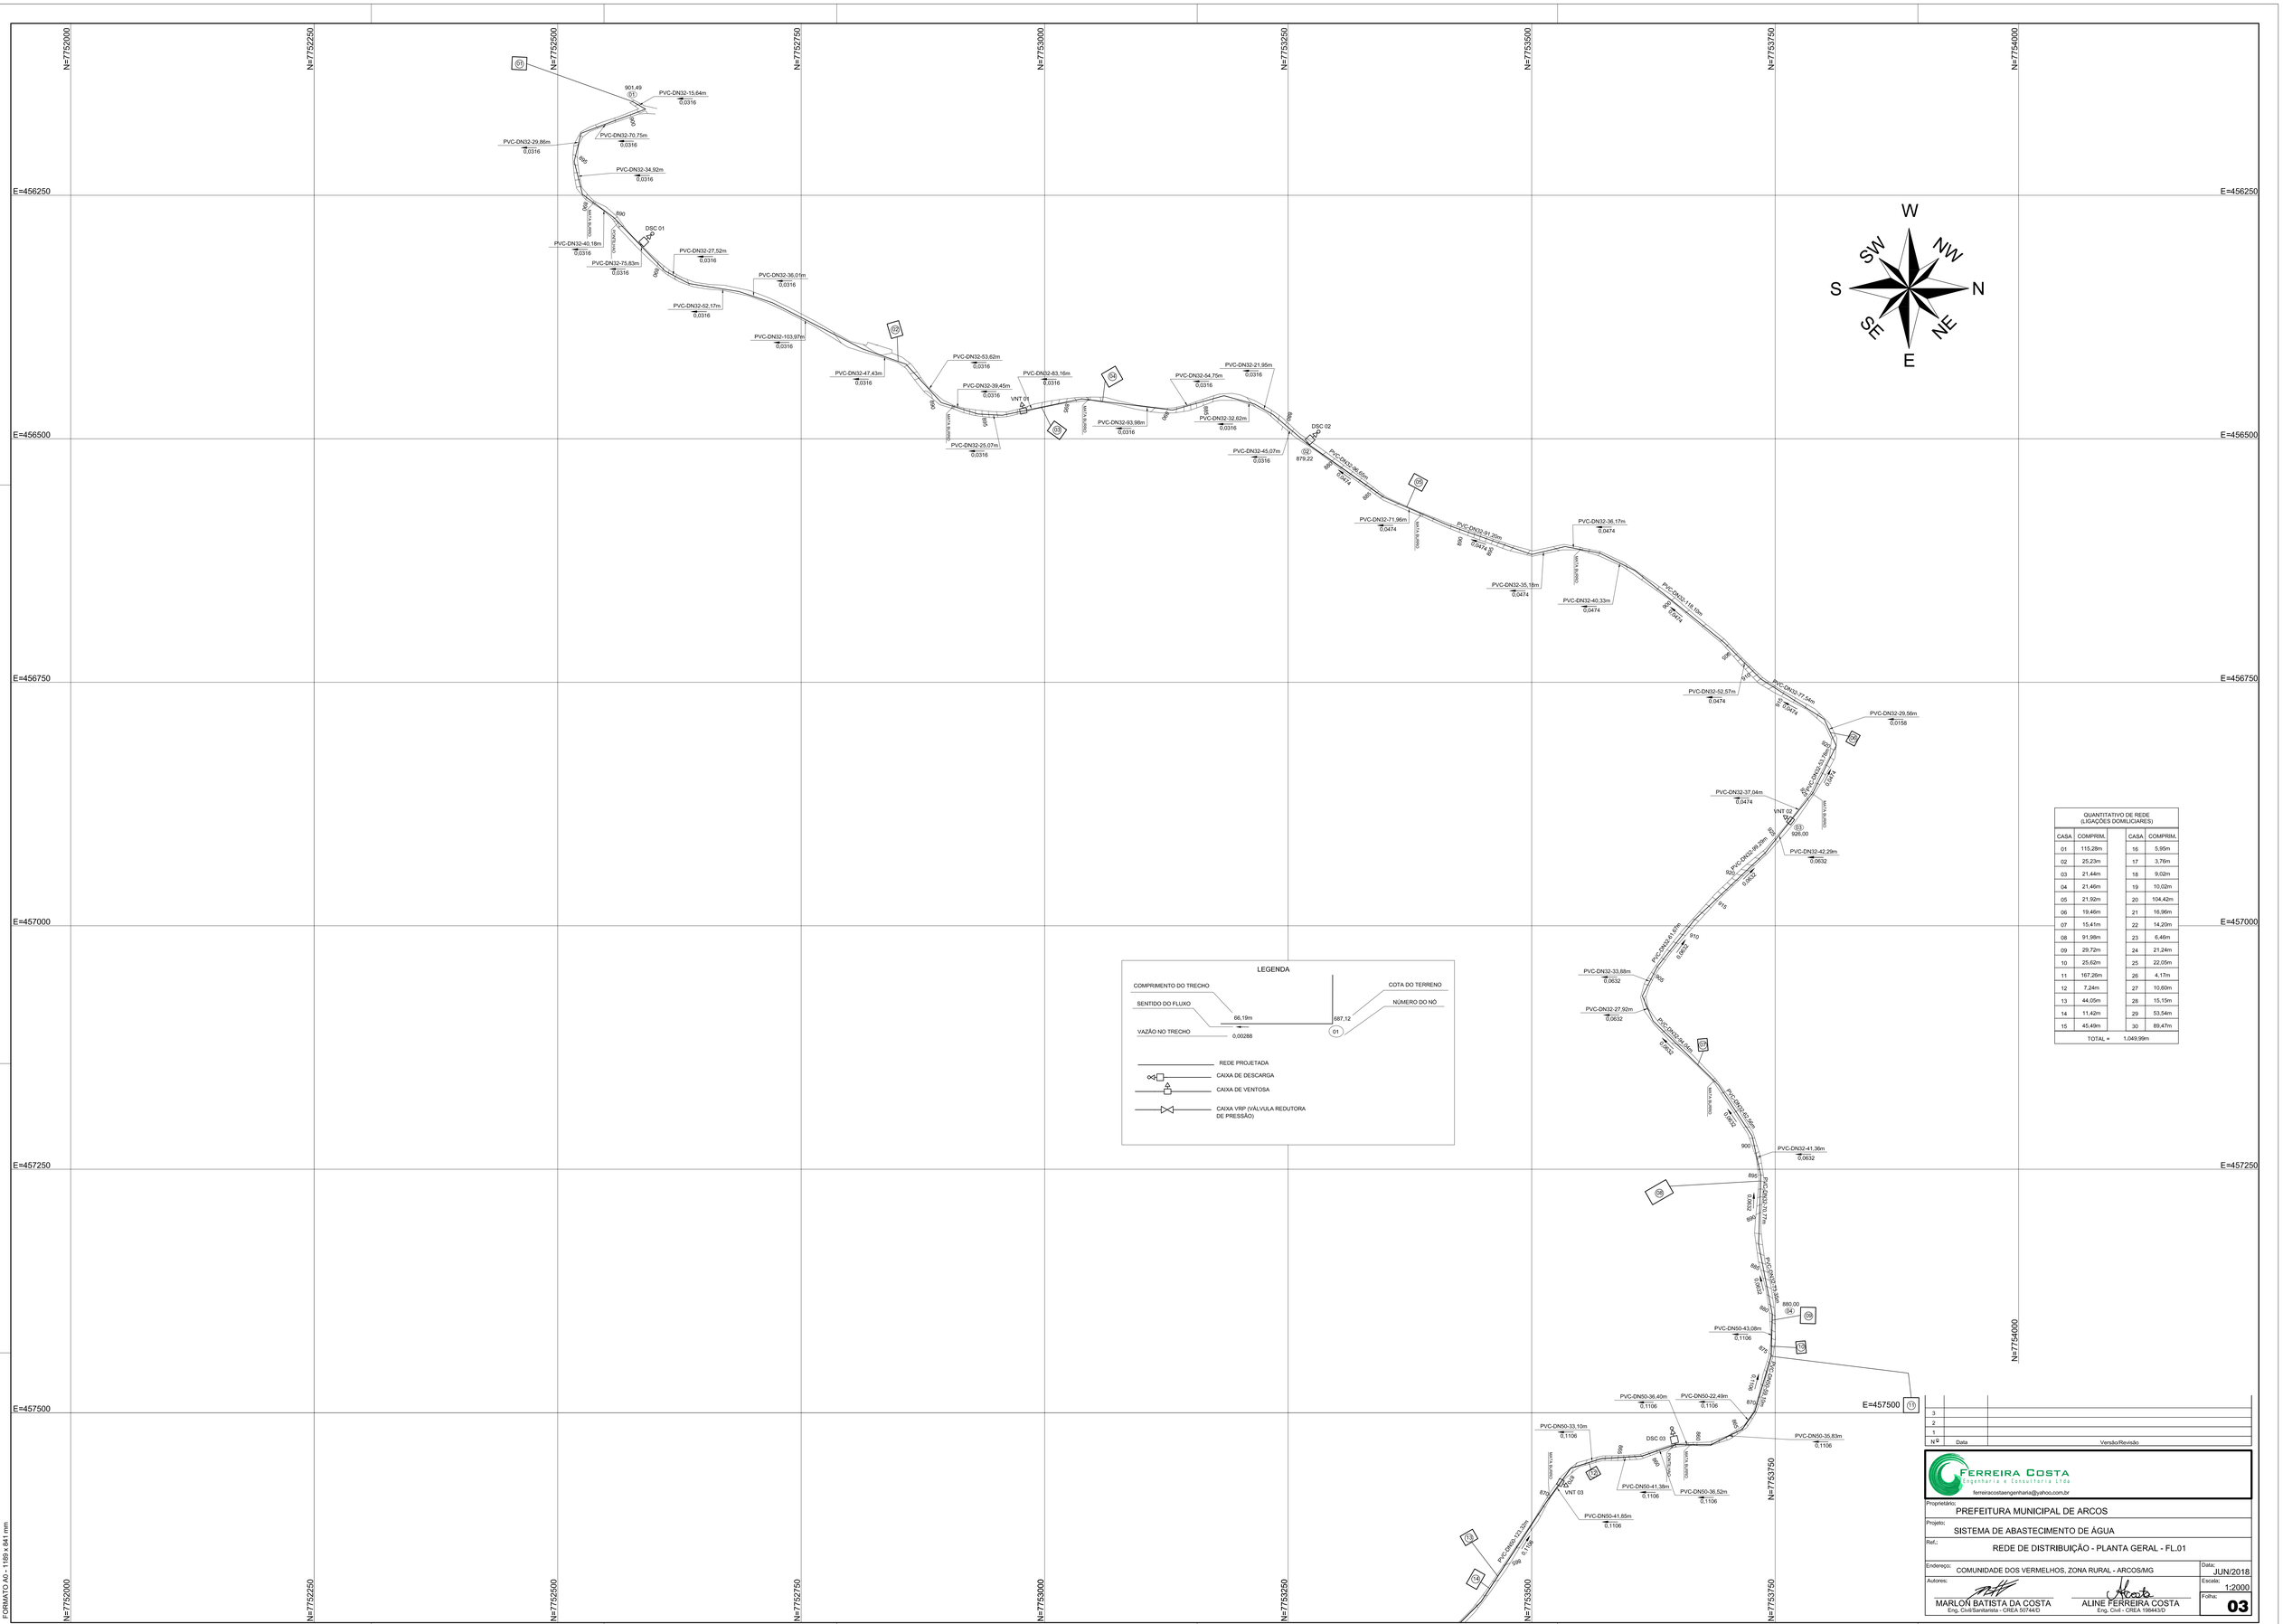

QUANTITATIVO DE REDE (LIGAÇÕES DOMILICIARES)

CASA	COMPRIM.	CASA	COMPRIM.
01	115,28m	16	5,95m
02	25,23m	17	3,76m
03	21,44m	18	9,02m
04	21,46m	19	10,02m
05	21,92m	20	104,42m
06	19,46m	21	16,96m
07	15,41m	22	14,20m
08	91,98m	23	6,46m
09	29,72m	24	21,24m
10	25,62m	25	22,05m
11	167,26m	26	4,17m
12	7,24m	27	10,60m
13	44,05m	28	15,15m
14	11,42m	29	53,54m
15	45,49m	30	89,47m
TOTAL =		1.049,99m	

Nº	Data	Versão/Revisão
3		
2		
1		

FERREIRA COSTA
Engenharia e Consultoria Ltda
ferreiracostaengenharia@yahoo.com.br

Proprietário: PREFEITURA MUNICIPAL DE ARCOS

Projeto: SISTEMA DE ABASTECIMENTO DE ÁGUA

Ref.: REDE DE DISTRIBUIÇÃO - PLANTA GERAL - FL.01

Endereço: COMUNIDADE DOS VERMELHOS, ZONA RURAL - ARCOS/MG

Data: JUN/2018

Escala: 1:2000

Folha: 03

Autores:

MARLON BATISTA DA COSTA
Eng. Civil/Sanitarista - CREA 50744/D

ALINE FERREIRA COSTA
Eng. Civil - CREA 198443/D

CONFIGURAÇÃO DE PENAS EM PRETO

| | | |