


B. PLANALTO

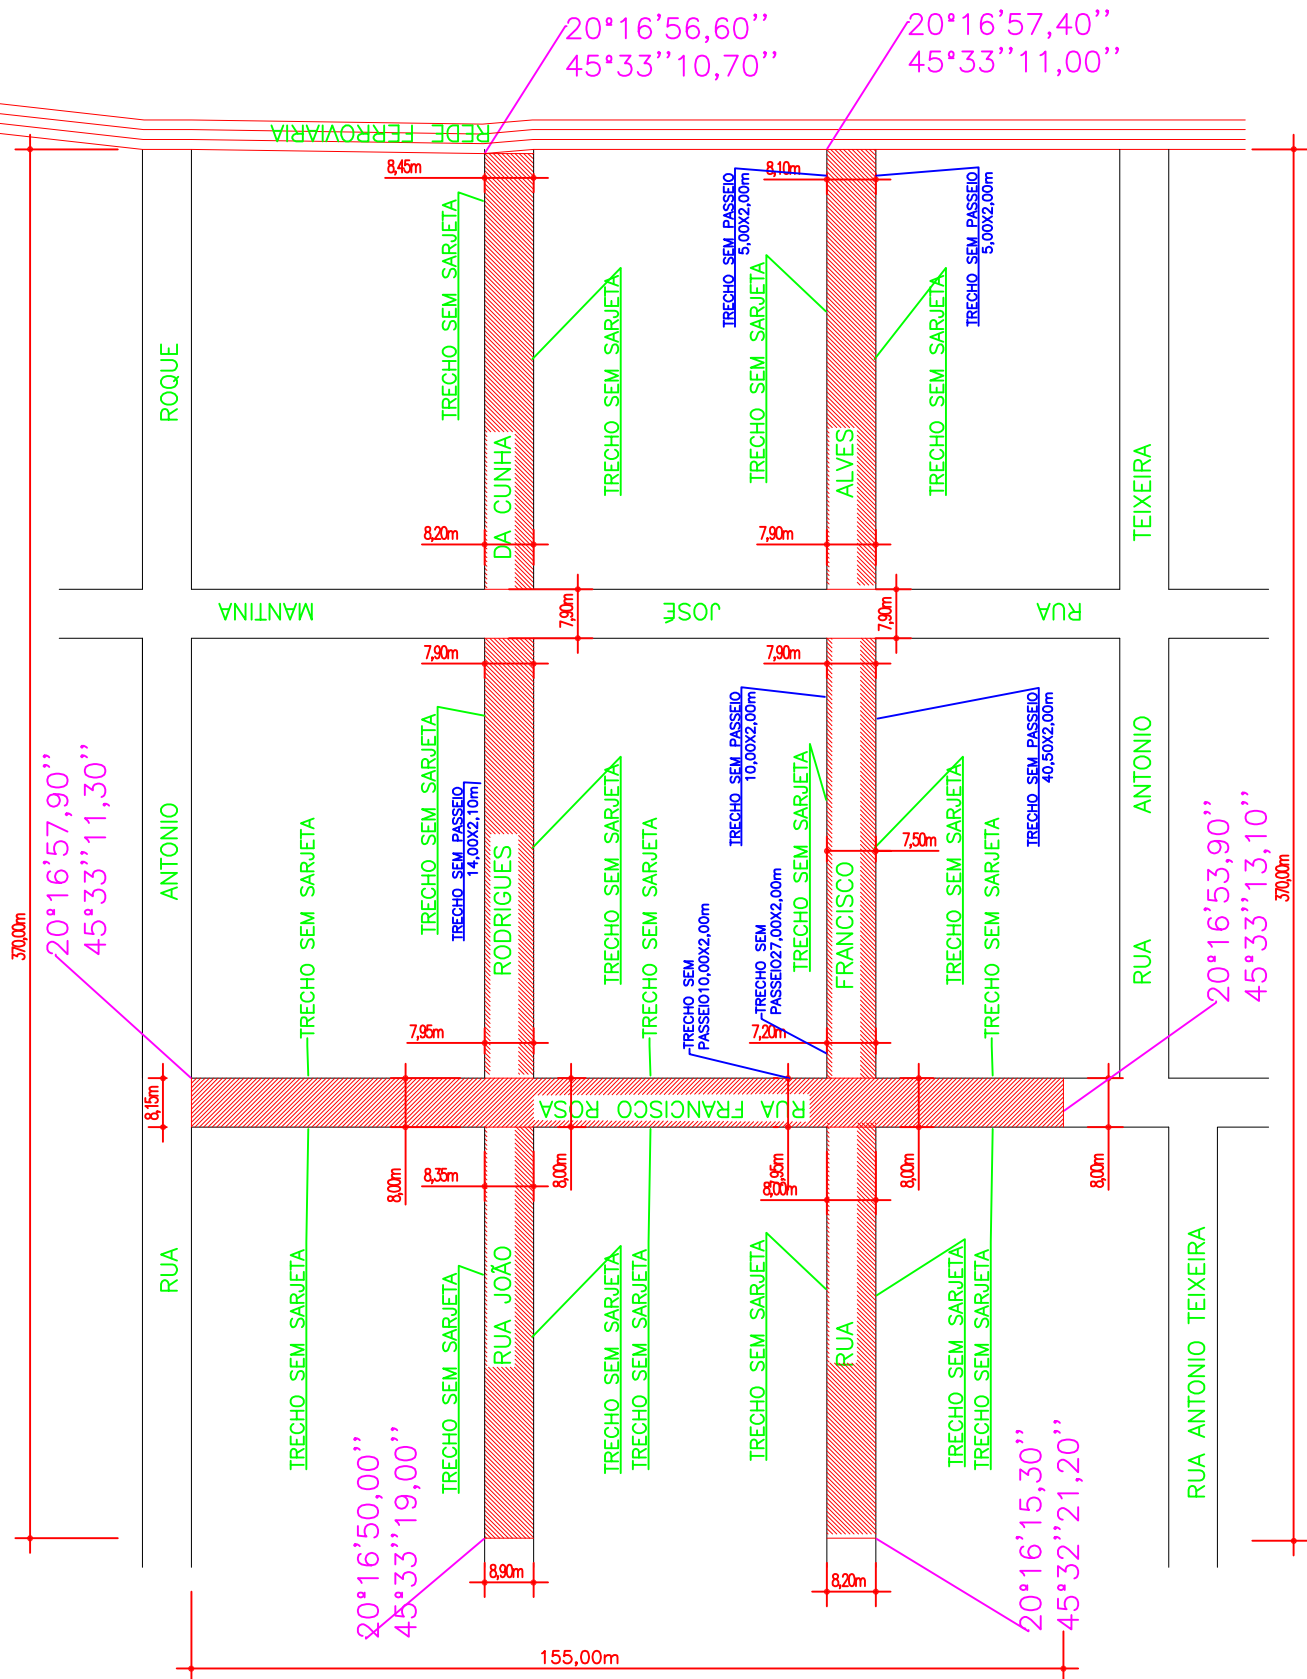

PROJETO DE RECAPEAMENTO ASFALTICO DRENAGEM PLUVIAL E SINALIZAÇÃO PREFEITURA MUNICIPAL DE ARCOS MG.

LOCALIZAÇÃO E SITUAÇÃO
TRECHOS SEM SARGETAS
TRECHOS SEM MEIO FIO
TRECHOS SEM PASSEIO

BAIRROS: PLANALTO
RUAS: VEREADOR FRANCISCO ROSA
RUAS: FRANCISCO ALVES
RUAS: JOÃO RODRIGUES DA CUNHA

ESCALA
SEM ESCALA
DATA
NOV./2014

CARLOS JOSÉ DA SILVA
RESP. TÉCNICO CREA: MG 76.507

CLAUDENIR JOSÉ DE MELO
PREFEITO MUNICIPAL