


# B. BELVEDERE

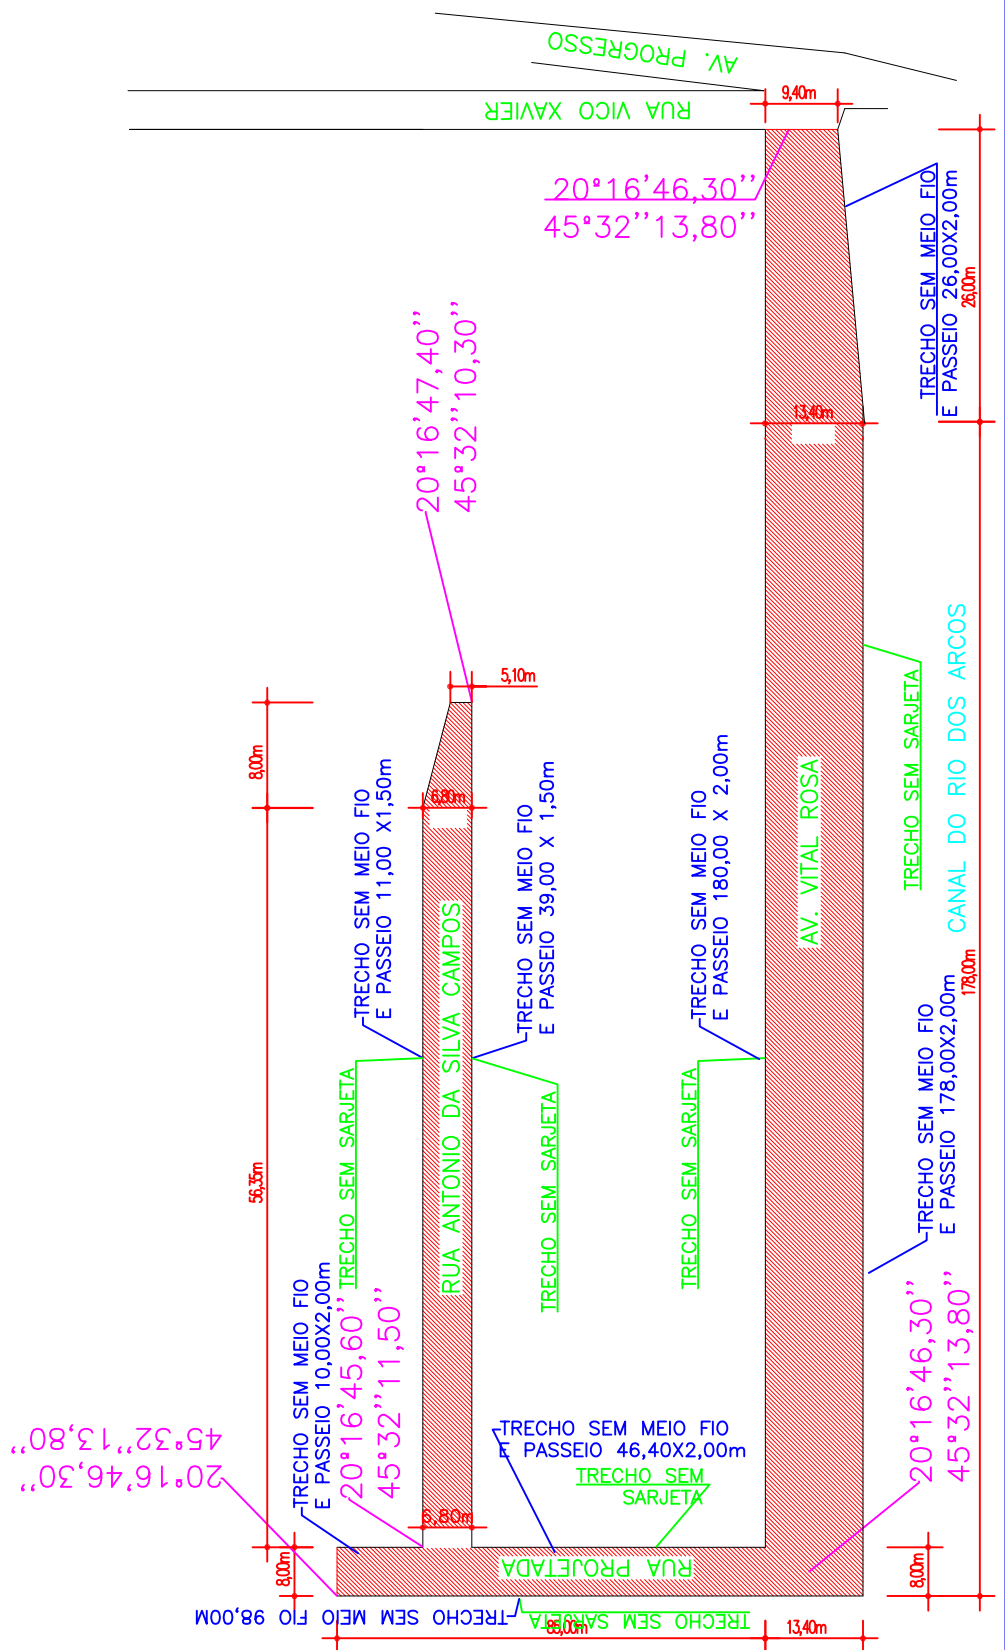

## PROJETO DE RECAPEAMENTO ASFALTICO DRENAGEM PLUVIAL E SINALIZAÇÃO PREFEITURA MUNICIPAL DE ARCOS MG.

LOCALIZAÇÃO E SITUAÇÃO  
TRECHOS SEM SARGETAS  
TRECHOS SEM MEIO FIO  
TRECHOS SEM PASSEIO

BAIRROS: BELVEDERE  
RUAS: AV. VITAL ROSA  
RUAS: ANTONIO DA SILVA CAMPOS  
RUAS: PROJETADA

ESCALA  
SEM ESCALA  
DATA  
NOV./2014

CARLOS JOSÉ DA SILVA  
RESP. TÉCNICO CREA: MG 76.507

CLAUDENIR JOSÉ DE MELO  
PREFEITO MUNICIPAL