


B. ESPERANÇA I

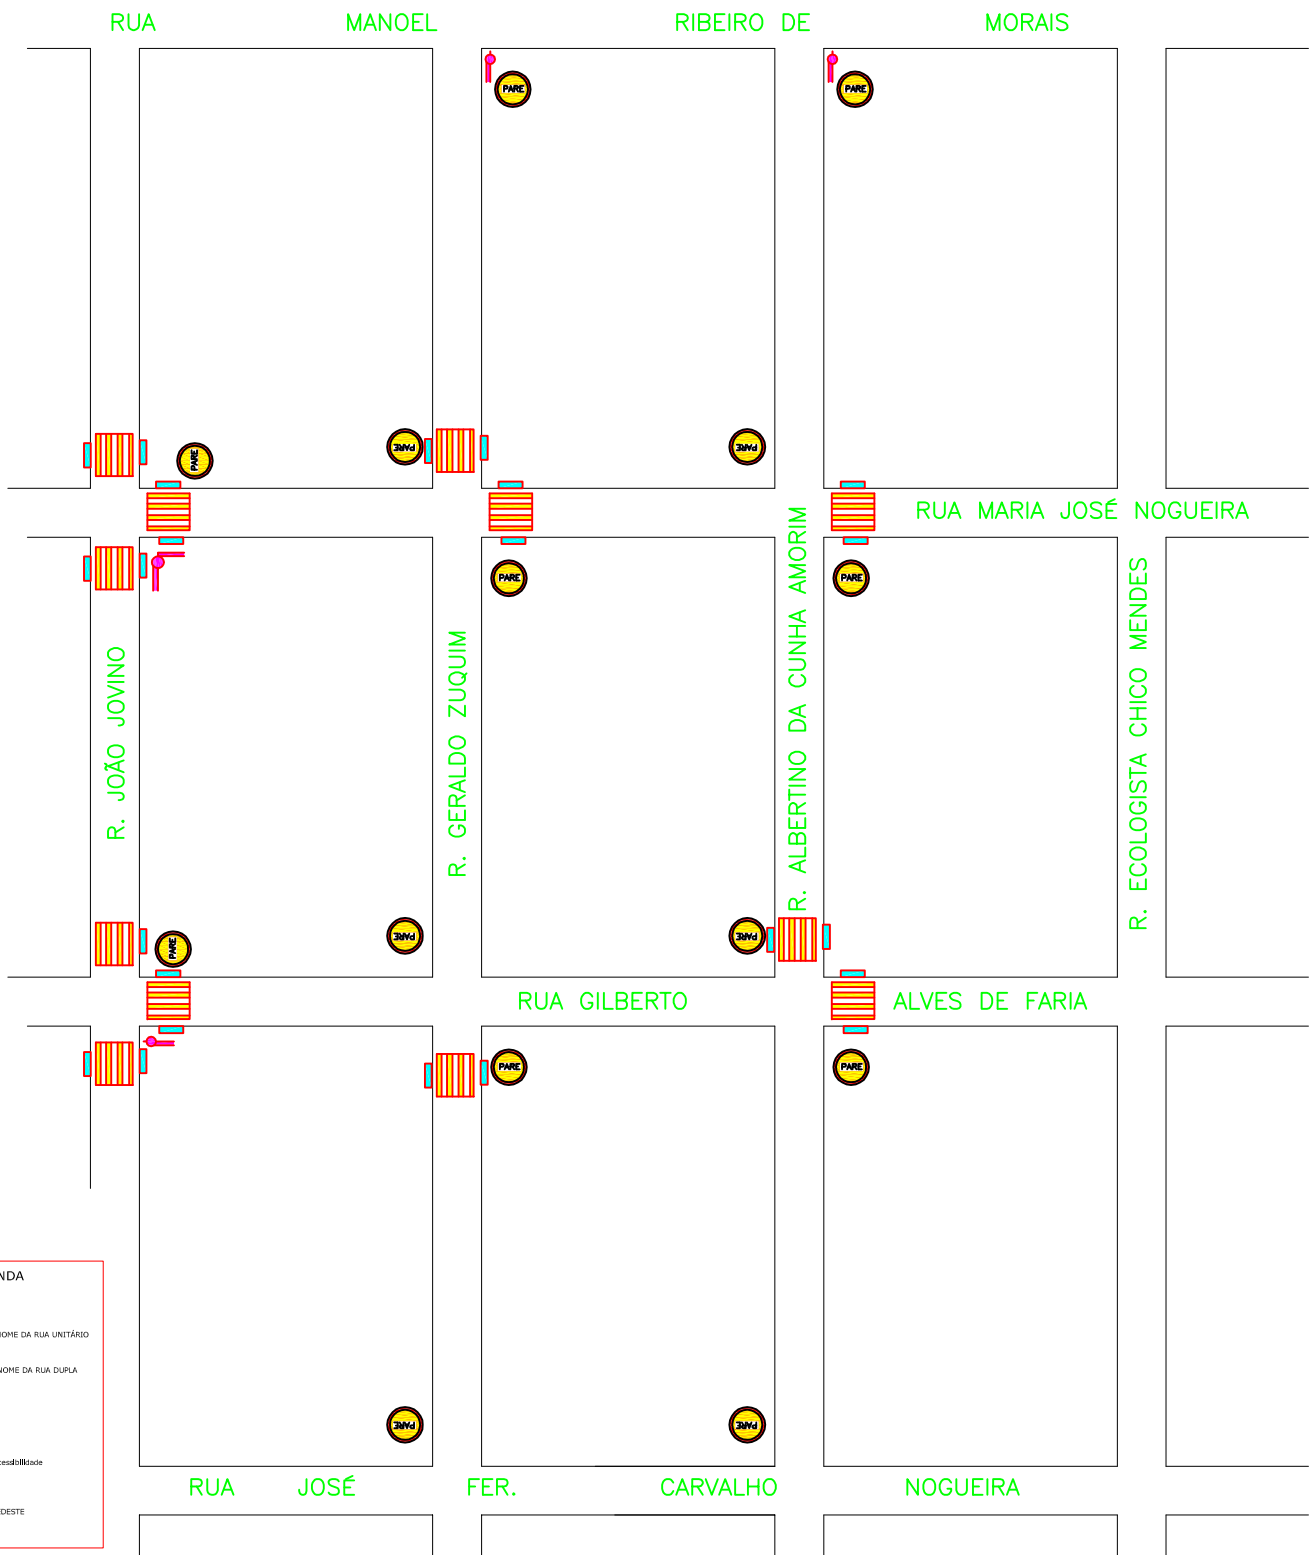

LEGENDA

- PLACA COM NOME DA RUA UNITÁRIO
- PLACA COM NOME DA RUA DUPLA
- PLACA PARE
- Rampa de Acessibilidade
- FAIXA DE PEDESTRE

PROJETO DE RECAPEAMENTO ASFALTICO DRENAGEM PLUVIAL E SINALIZAÇÃO PREFEITURA MUNICIPAL DE ARCOS MG.

SINALIZAÇÃO VIÁRIA
RES. 236 DE 11/05/2007 (CONTRAN)

CARLOS JOSÉ DA SILVA
RESP. TÉCNICO CREA: MG 76.507

CLAUDENIR JOSÉ DE MELO
PREFEITO MUNICIPAL

BAIRROS: CIDADE ESPERANÇA I
RUA JOÉ FER. CARVALHO NOGUEIRA
RUA GILBERTO ALVES DE FARIA
RUA MARIA JOSÉ NOGUEIRA
RUA MONOEL RIBEIRO DE CARVALHO
RUA ALBERTINO DA CUNHA AMORIM
RUA GERALDO ZUQUIM
RUA JOÃO JOVINO

ESCALA
SEM ESCALA
DATA
NOV./2014

04/04