



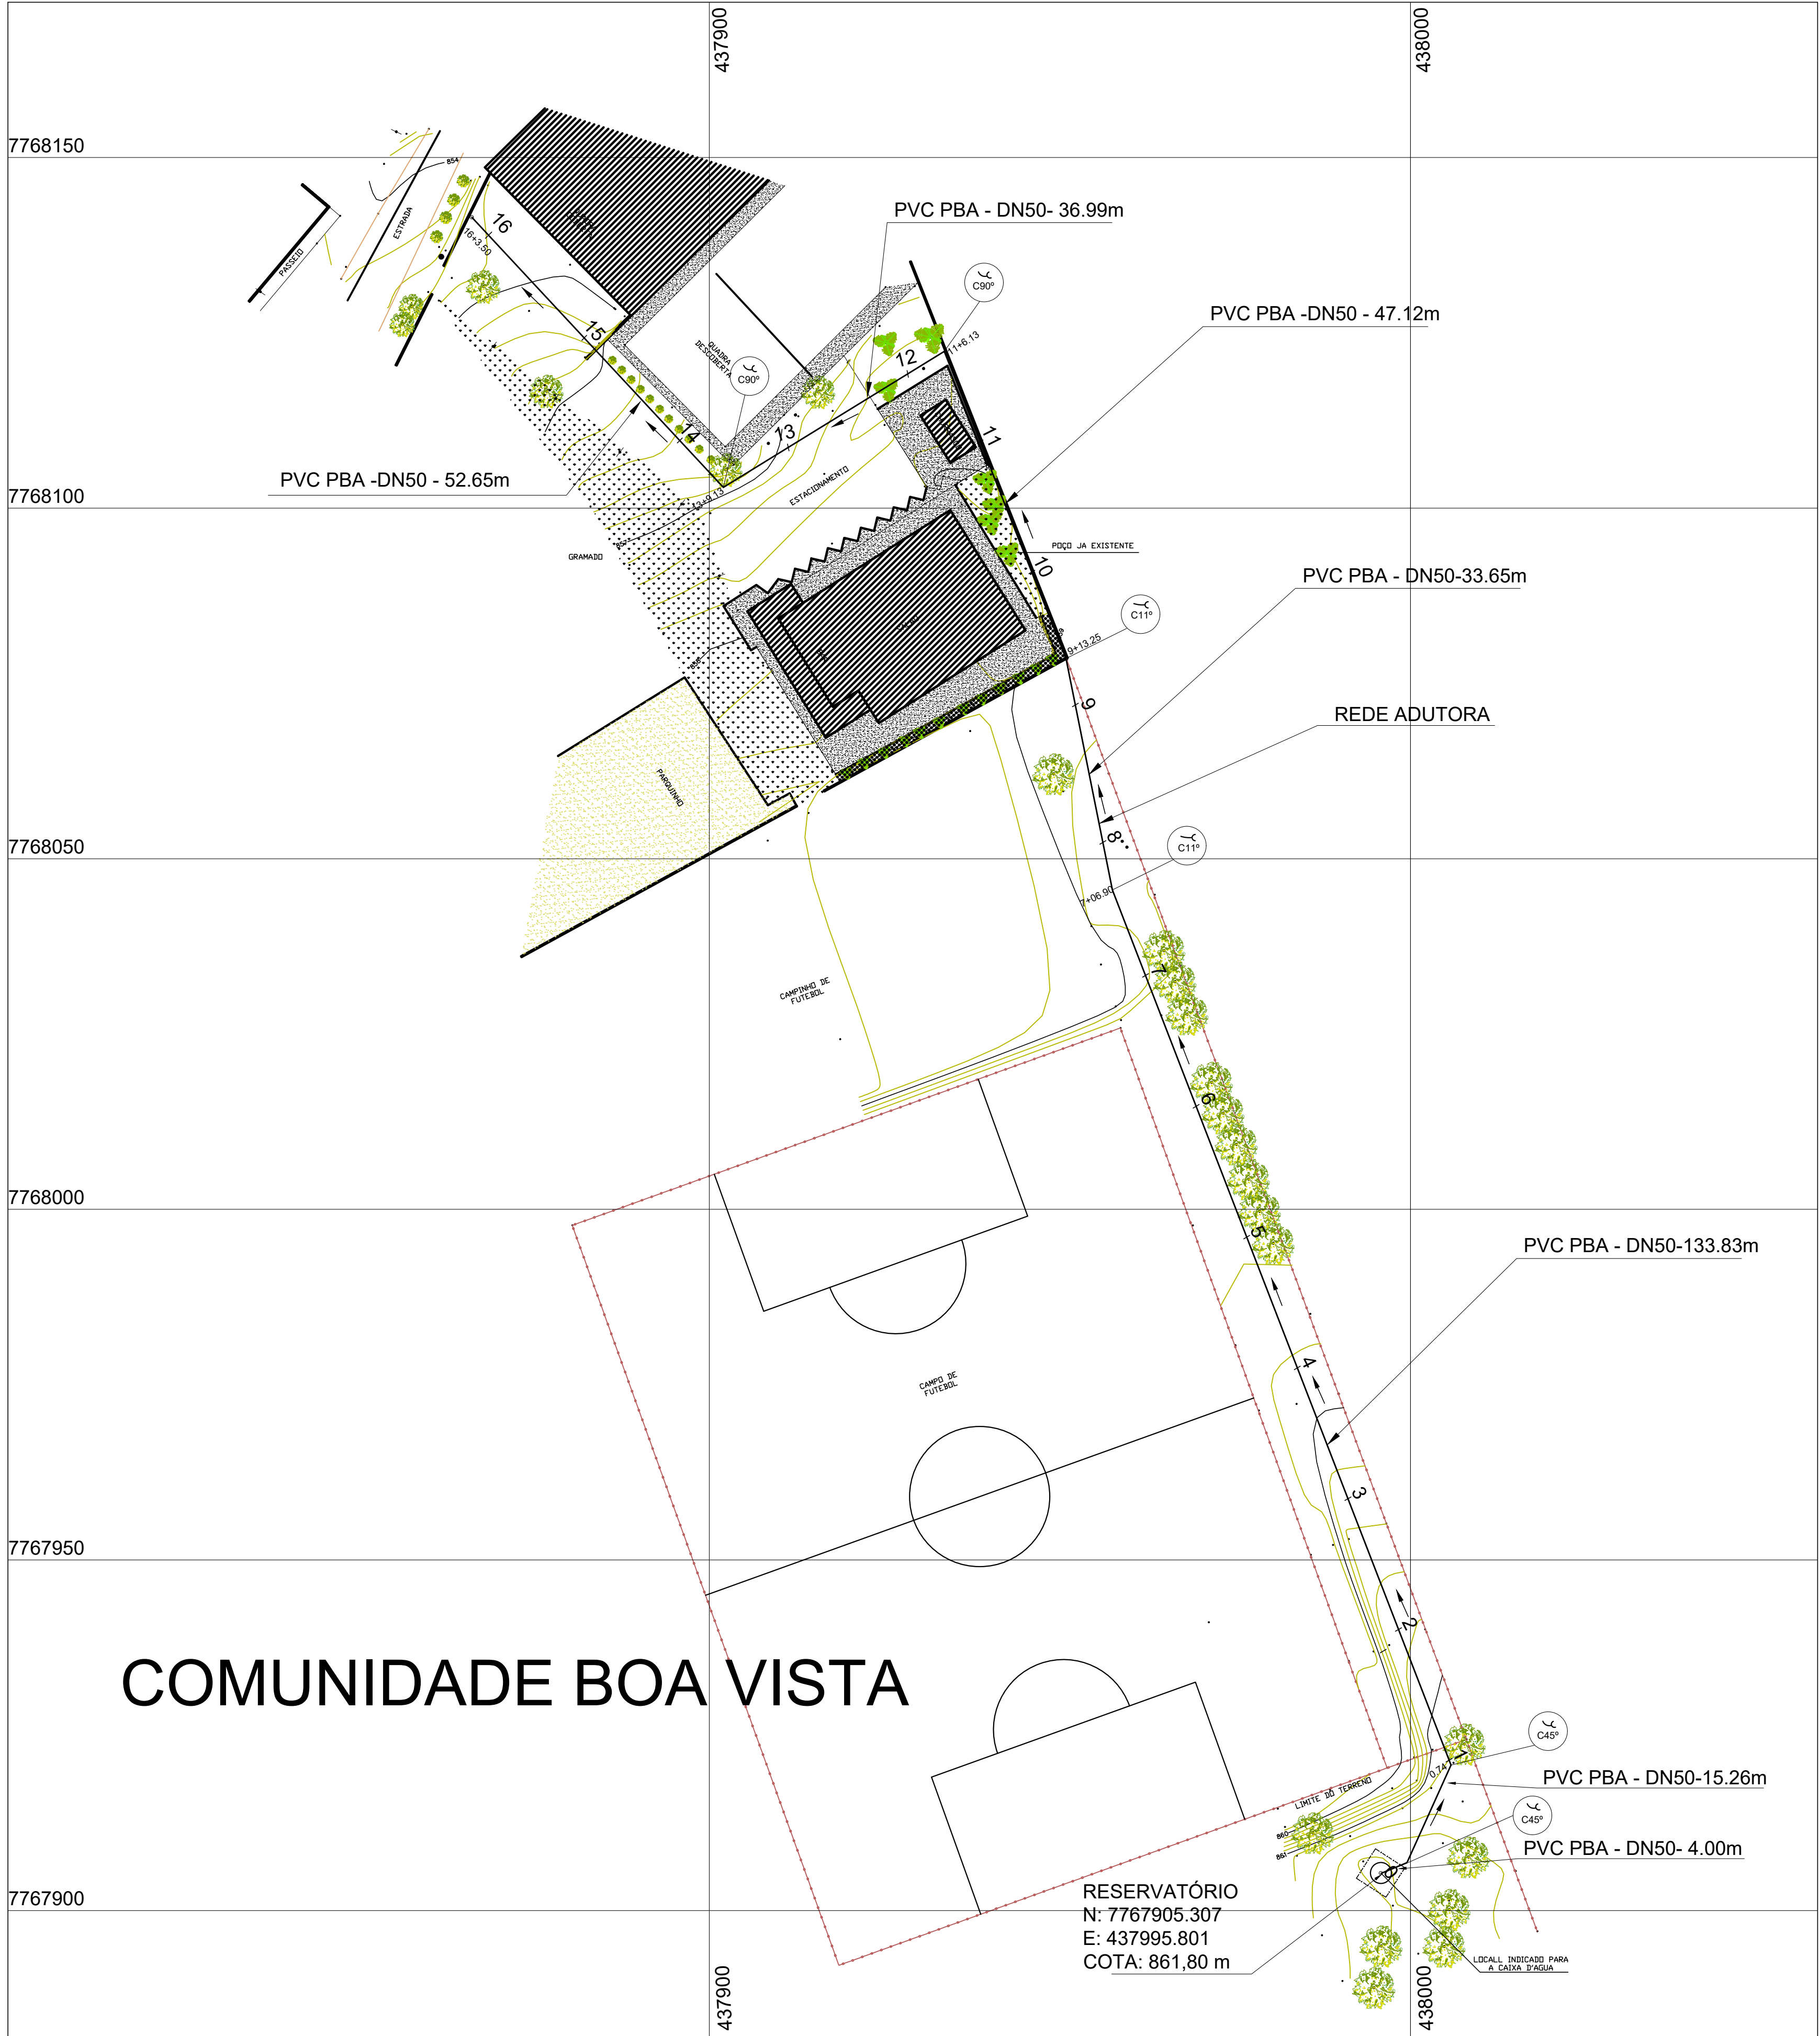

PLANTA CONSTRUTIVA
ESCALA: 1:750

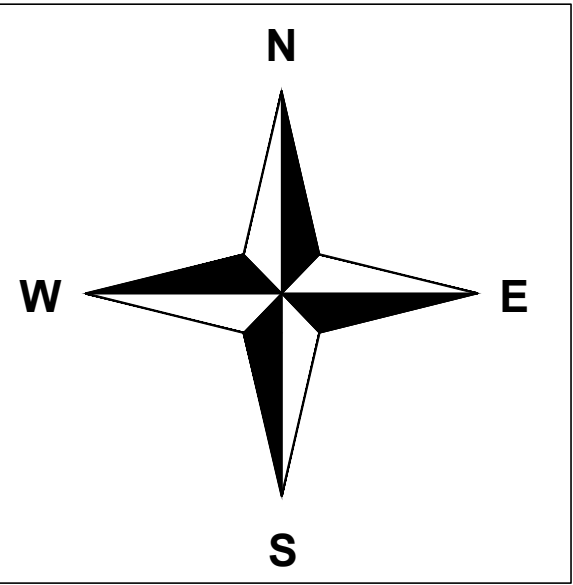

COORDENADAS UTM
DATUM - SIRGAS 2000

REDE ADUTORA

ÍTEM	DESCRIÇÃO	DIÂMETRO	QUANT.
01	TUBO PVC PBA JEI CL15 - NBR 5647	50	323.52 m
02	C11° PVC PB JE	50	2
03	C45° PVC PB JE	50	2
04	C90° PVC PB JE	50	2
05	BOMBA SUBMERSÍVEL PARA POÇOS DE 4", Q = 2,55 M³ / H AMT:104,80 M, MONOFASICA, 220V		1

PROJETO: REDE ADUTORA - PLANTA CONSTRUTIVA E PERFIL

SISTEMA DE ABASTECIMENTO DE ÁGUA	RESPONSÁVEL TÉCNICO:		
LOCAL: COMUNIDADE BOA VISTA - ARCOS-MG			
OBSERVAÇÕES:			
	PREFEITURA MUNICIPAL DE ARCOS / MG		
	CNPJ:18.306.662/0001-50		
	END: RUA GETÚLIO VARGAS, Nº 228		
	BAIRRO: CENTRO		
	CIDADE: ARCOS / MG		
	TELEFONE: (37)3352-7900		
	LOCAL INDICADO PARA A CAIXA D'ÁGUA		
ESCALA :	REVISÃO:	DATA:	
S/ ESCALA	01	07/01/2020	
FOLHA:	DESENHO:		
01/01	TAIZE FARIA		