


CONFIGURAÇÃO DE PÊNAS EM PRETO
 01 | 02 | 03 | 04 | 05 | 06 | 07 | 08 | 09 | 10 | 11 | 12 | 13 | 14 | 15 | 16 | 17 | 18 | 19 | 20
 255 | 254 | 253 


COR PLOTAR NA MESMA COR
 01 | 02 | 03 | 04 | 05 | 06 | 07 | 08 | 09 | 10 | 11 | 12 | 13 | 14 | 15 | 16 | 17 | 18 | 19 | 20
 255 | 254 | 253 

COR 70% DA COR
 01 | 02 | 03 | 04 | 05 | 06 | 07 | 08 | 09 | 10 | 11 | 12 | 13 | 14 | 15 | 16 | 17 | 18 | 19 | 20
 255 | 254 | 253 

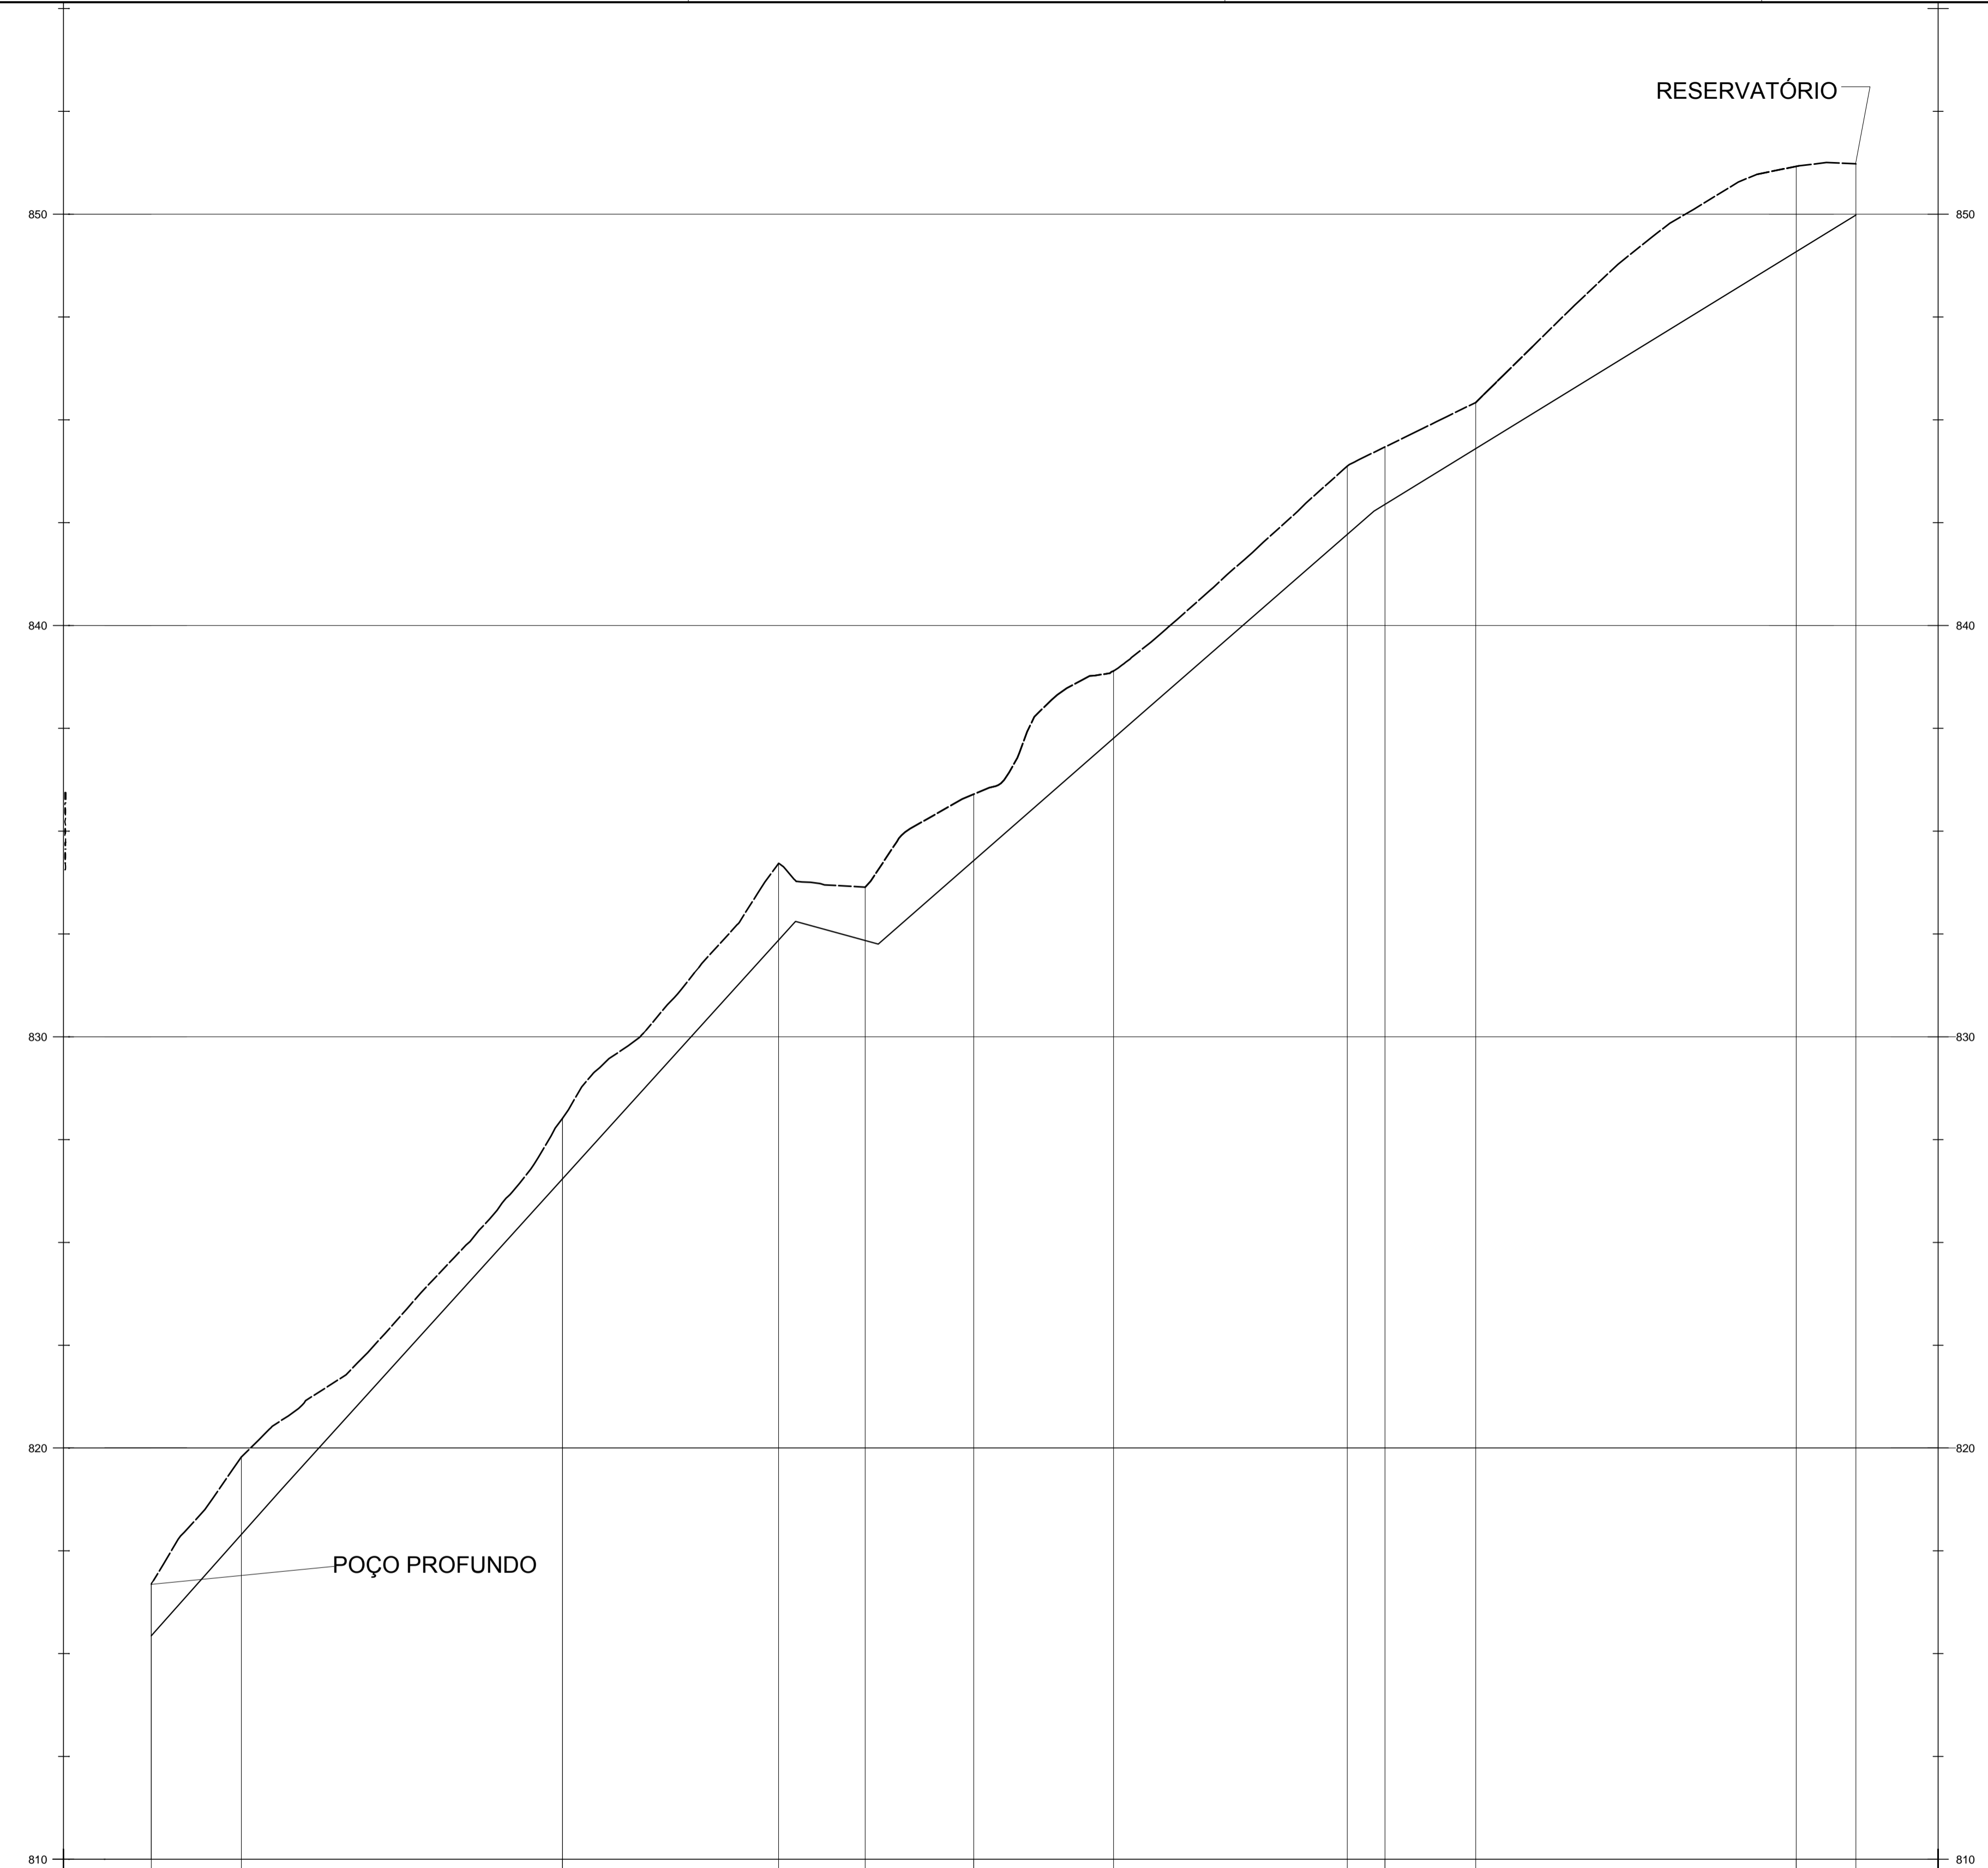

ESTACA	0	1+1.88	5	7+12.55	8+13.61	10	11+13.99	14+10.83	15	16+2.06	20	20+14.53
COTA DO TERENO	816,71	819,78	828,01	834,13	833,55	835,61	838,00	843,79	844,26	845,34	851,08	851,35
COTA DA SOLEIRA	816,46	816,53	826,76	832,88	832,20	834,56	837,55	842,54	843,01	844,09	849,83	850,10
PROFUNDIDADE (m)	1,25	1,25	1,25	1,25	1,25	1,25	1,25	1,25	1,25	1,25	1,25	1,25
MATERIAL DA TUBULAÇÃO DIÂM. NOMINAL (mm)	TUBO PVC PBA CL 15 DN 50 mm											
DISTÂNCIA (m)	414,53 m											

PERFIL LONGITUDINAL DA ADUTORA
 ESCALA: H=1:1000
 V=1:100

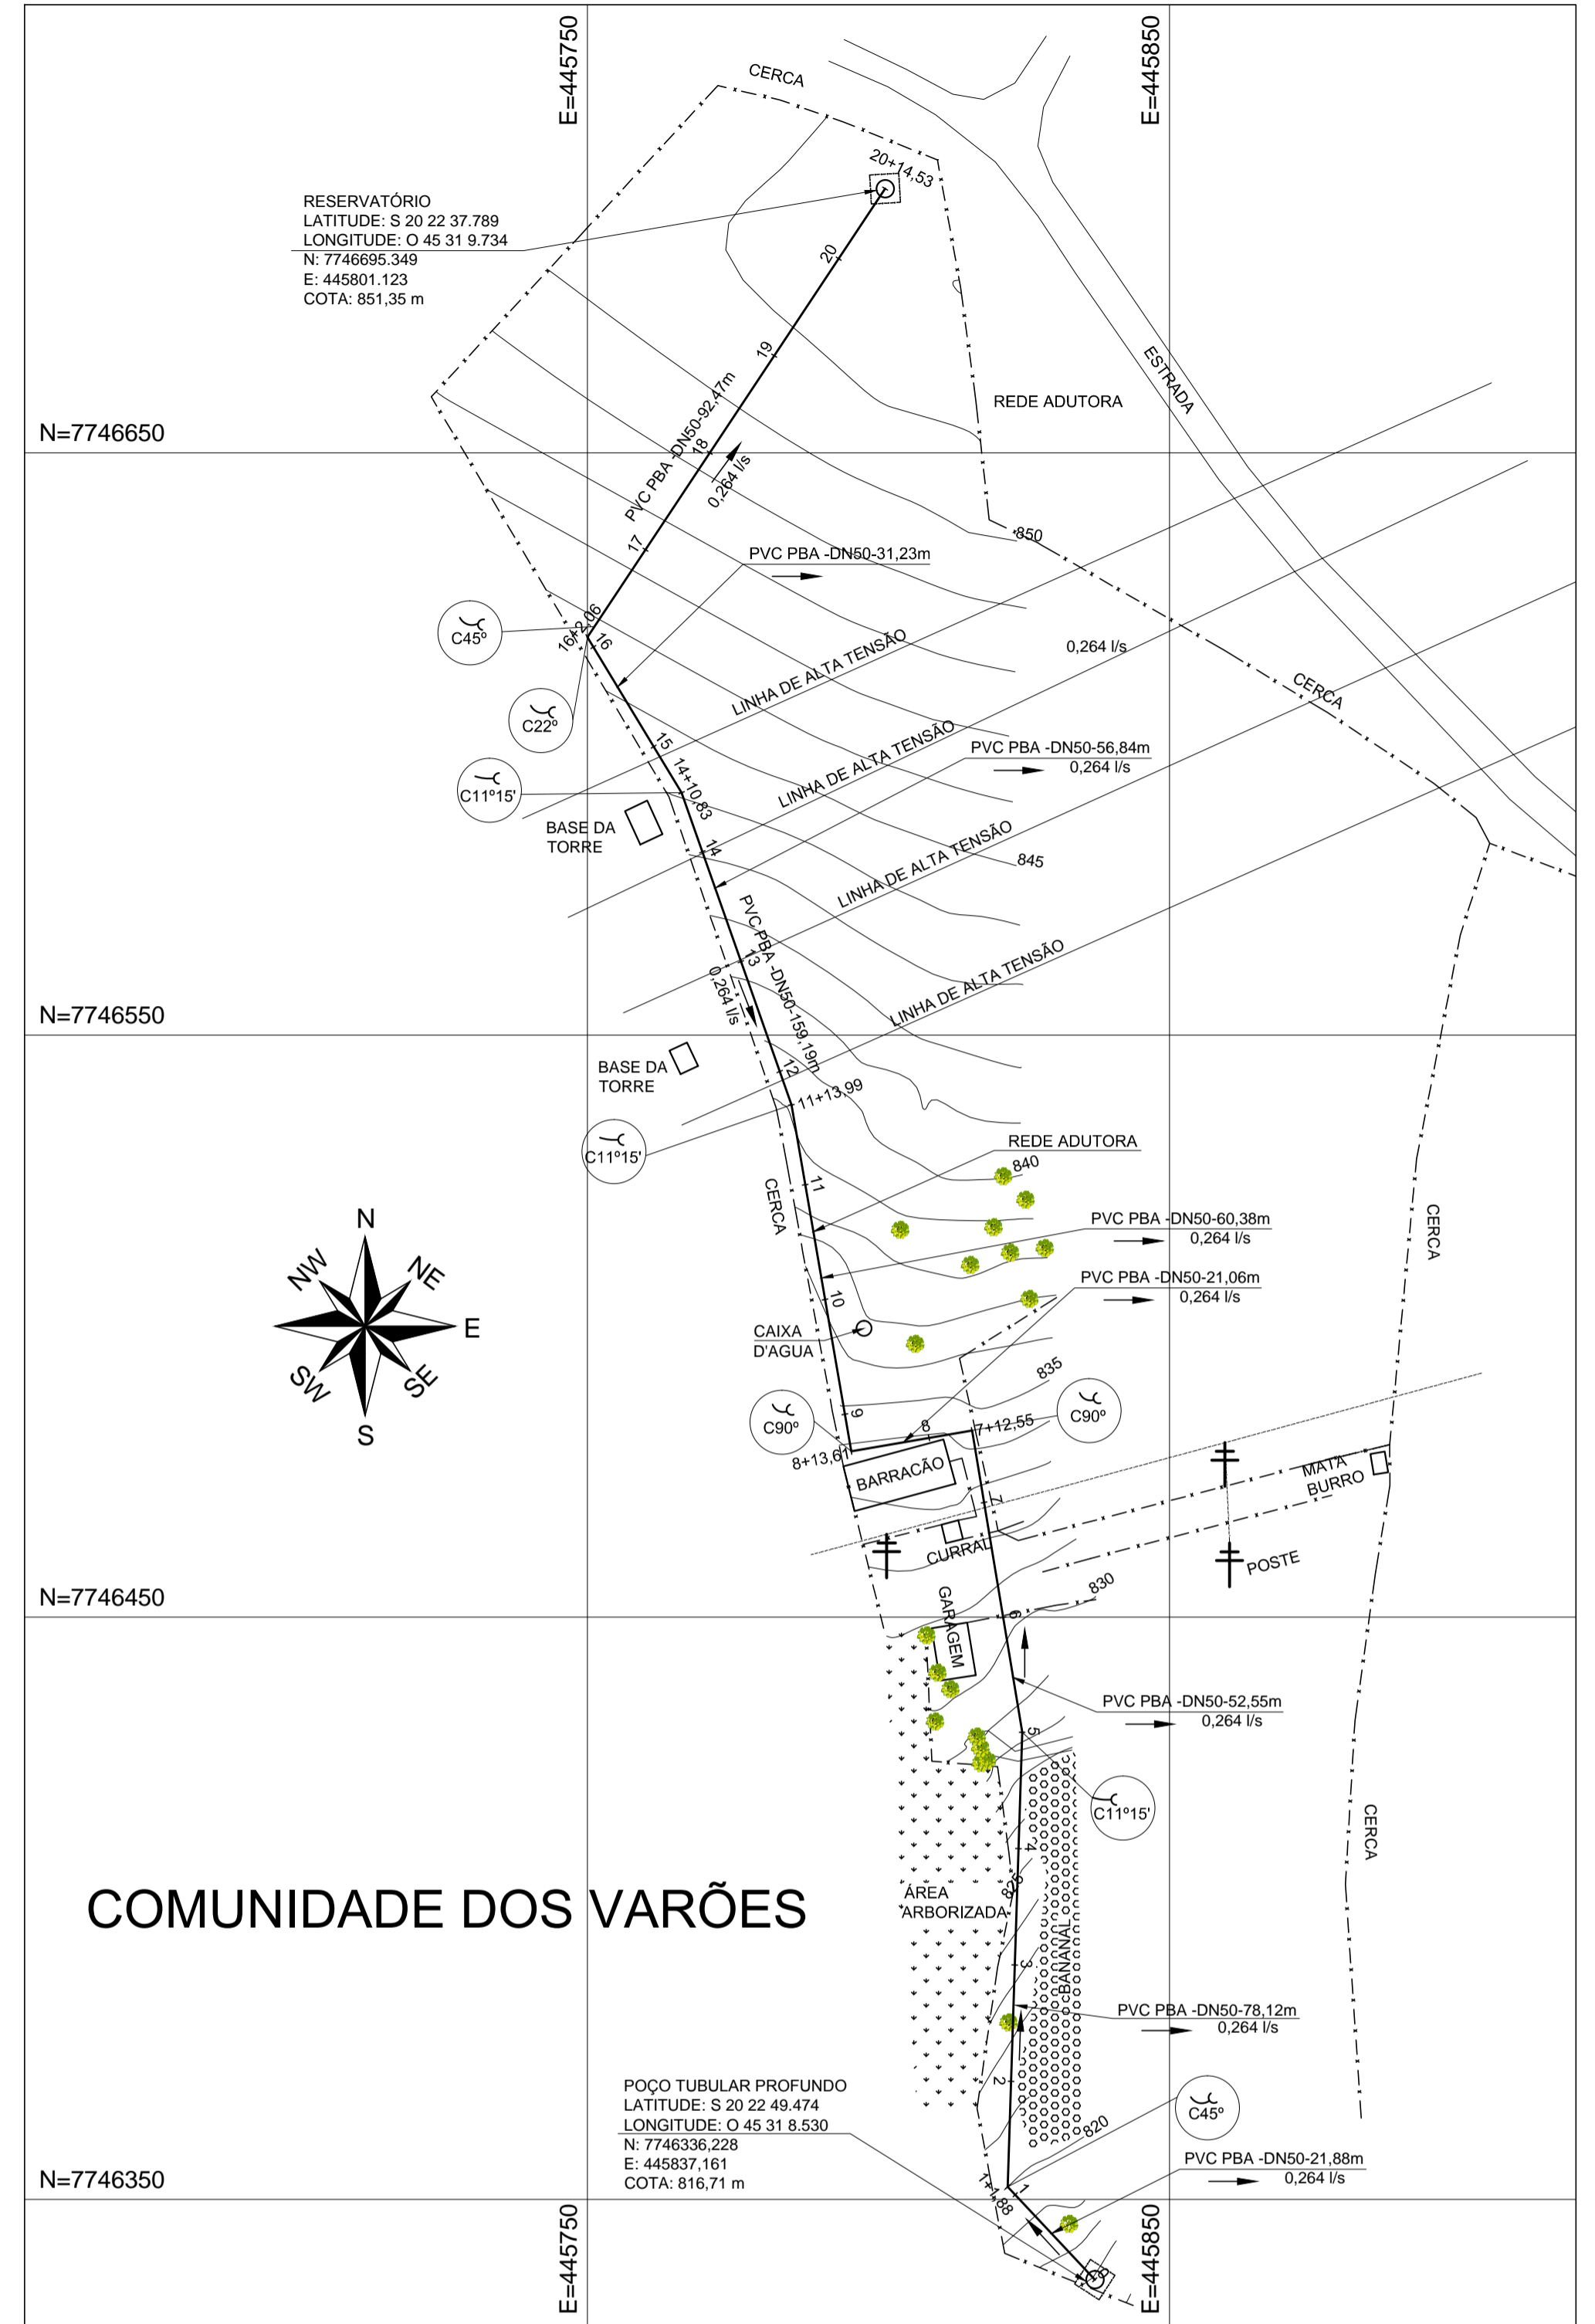

PLANTA CONSTRUTIVA
 ESCALA: 1:1000

REDE ADUTORA			
ÍTEM	DESCRIÇÃO	DIÂMETRO	QUANT.
01	TUBO PVC PBA JEI CL15 - NBR 5647	50	414,53 m
02	C11'15' PVC PB JE	50	3
03	C22' PVC PB JE	50	1
04	C45' PVC PB JE	50	2
05	C90' PVC PB JE	50	2
06	BOMBA SUBMERSÍVEL PARA POÇOS DE 4". Q = 2,55 M³ / H AMT:104,80 M, MONOFÁSICA, 220V		1

3		
2		
1		
Nº	Data	Versão/Revisão
Proprietário: PREFEITURA MUNICIPAL DE ARCOS Projeto: SISTEMA DE ABASTECIMENTO DE ÁGUA Ref.: REDE ADUTORA - PLANTA CONSTRUTIVA E PERFIL Endereço: COMUNIDADE DOS VARÕES, ZONA RURAL - ARCOS/MG Autores: <i>Marlon Batista da Costa</i> / <i>Alina Ferreira Costa</i> Eng. Civil/Sanitária - CREA 50744/D / Eng. Civil - CREA 198443/D		
Data:	JUN/2018	
Escala:	INDICADA	
Folha:		02

FORMATO A1 - 841x594 mm