


CORRIGIDAÇÃO DE PENAS EM PRETO															
CORRIGIDAÇÃO DE PENAS EM PRETO															
CORRIGIDAÇÃO DE PENAS EM PRETO															
01	02	03	04	05	06	07	08	09	10	11	12	13	14	15	16
0.05	0.05	0.05	0.05	0.05	0.05	0.05	0.05	0.05	0.05	0.05	0.05	0.05	0.05	0.05	0.05
0.1	0.2	0.3	0.4	0.5	0.6	0.7	0.8	0.9	1.0	1.1	1.2	1.3	1.4	1.5	1.6
0.05	0.05	0.05	0.05	0.05	0.05	0.05	0.05	0.05	0.05	0.05	0.05	0.05	0.05	0.05	0.05
0.1	0.2	0.3	0.4	0.5	0.6	0.7	0.8	0.9	1.0	1.1	1.2	1.3	1.4	1.5	1.6

FORMATO A1 - 841x594 mm

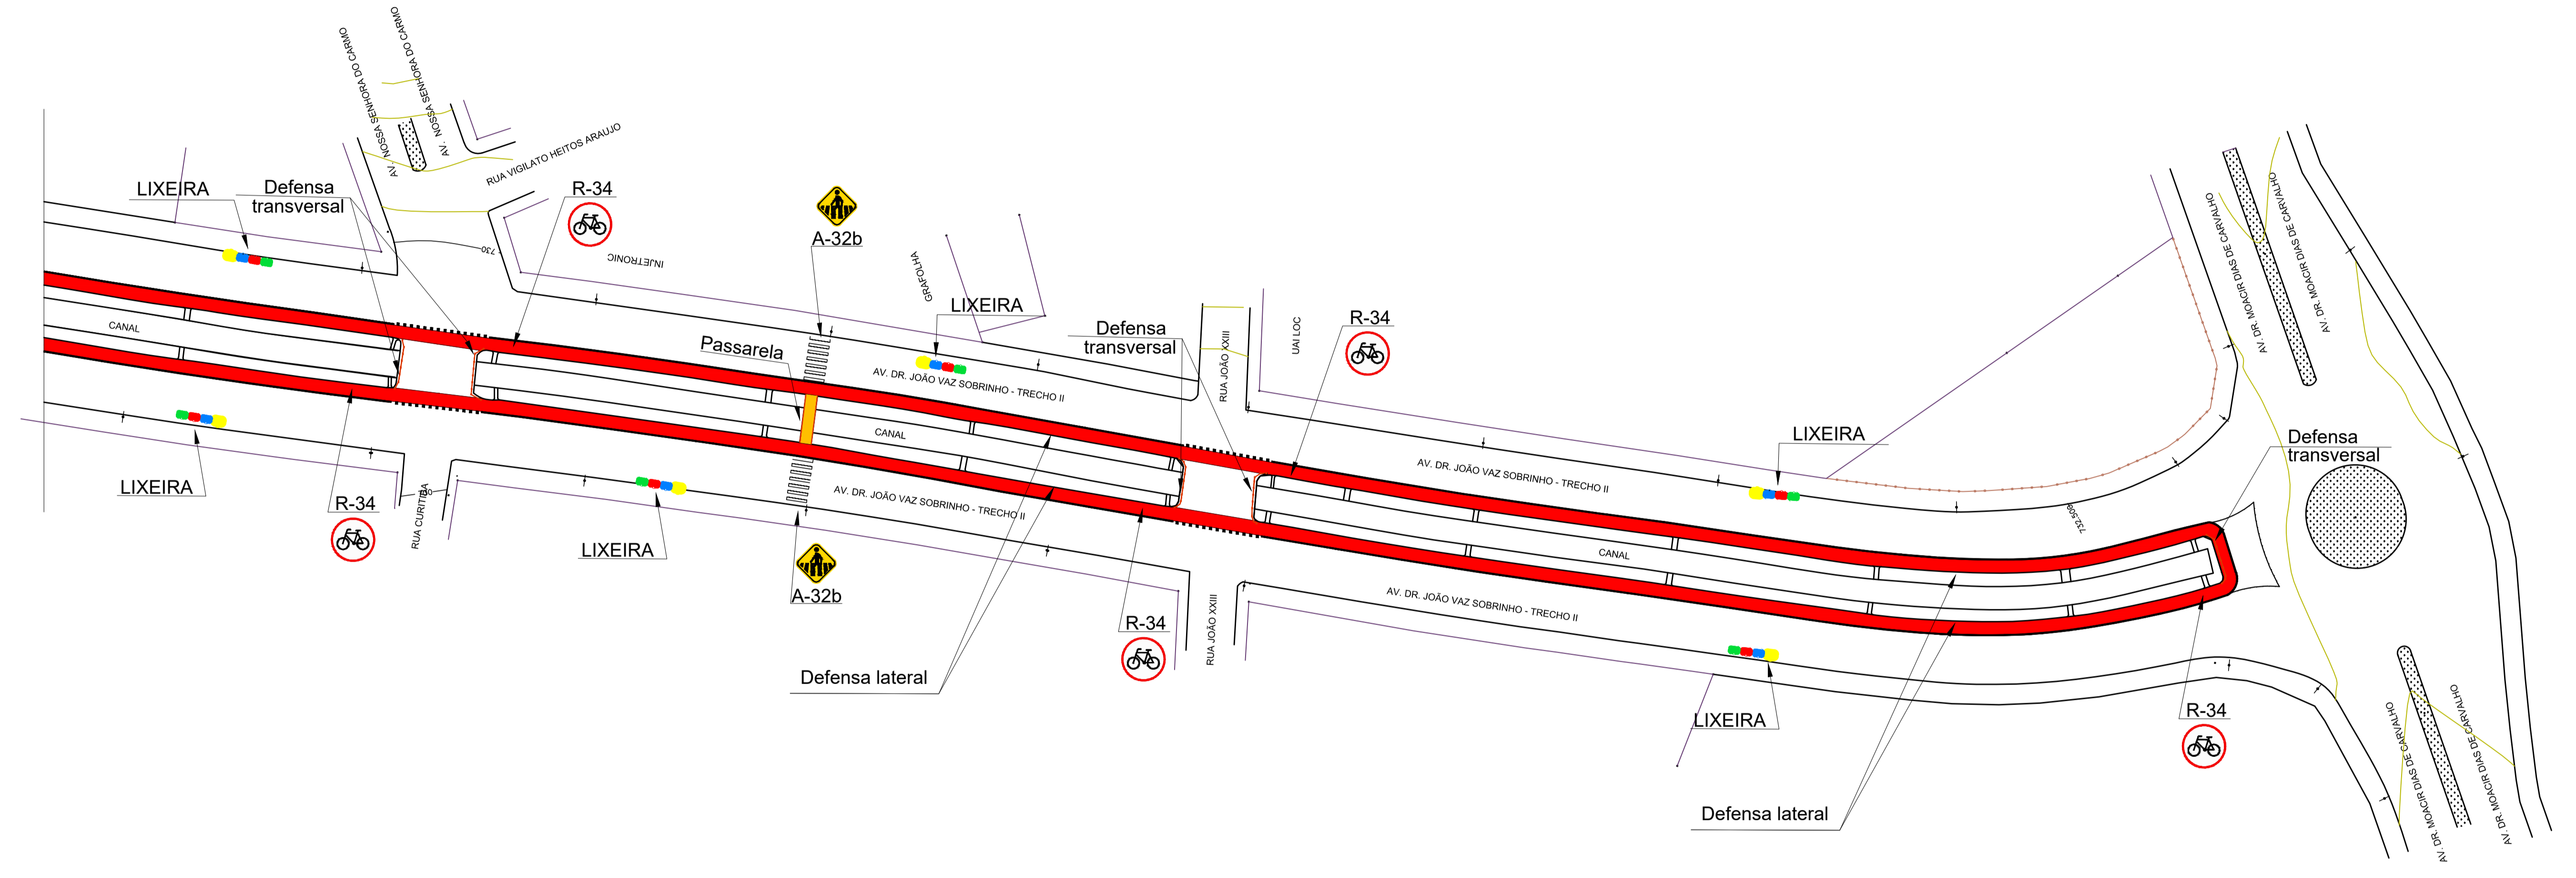

PROJETO URBANÍSTICO			
PROJETO: REABILITAÇÃO URBANA IMPLANTAÇÃO	RESPONSÁVEL TÉCNICO:		
LOCAL: AV. DR. JOÃO VAZ SOBRINHO - TRECHO II			
OBSERVAÇÕES:			
PREFEITURA MUNICIPAL DE ARCOS / MG CNPJ: 18.306.662/0001-50 END: RUA GETÚLIO VARGAS, Nº 228 BAIRRO: CENTRO CIDADE: ARCOS / MG TELEFONE: (37)3352-7900	ESCALA :	REVISÃO:	DATA:
	S/ ESCALA	01	10/02/2019
	FOLHA:	DESENHO:	
	04/04	TAIZE FARIA	