




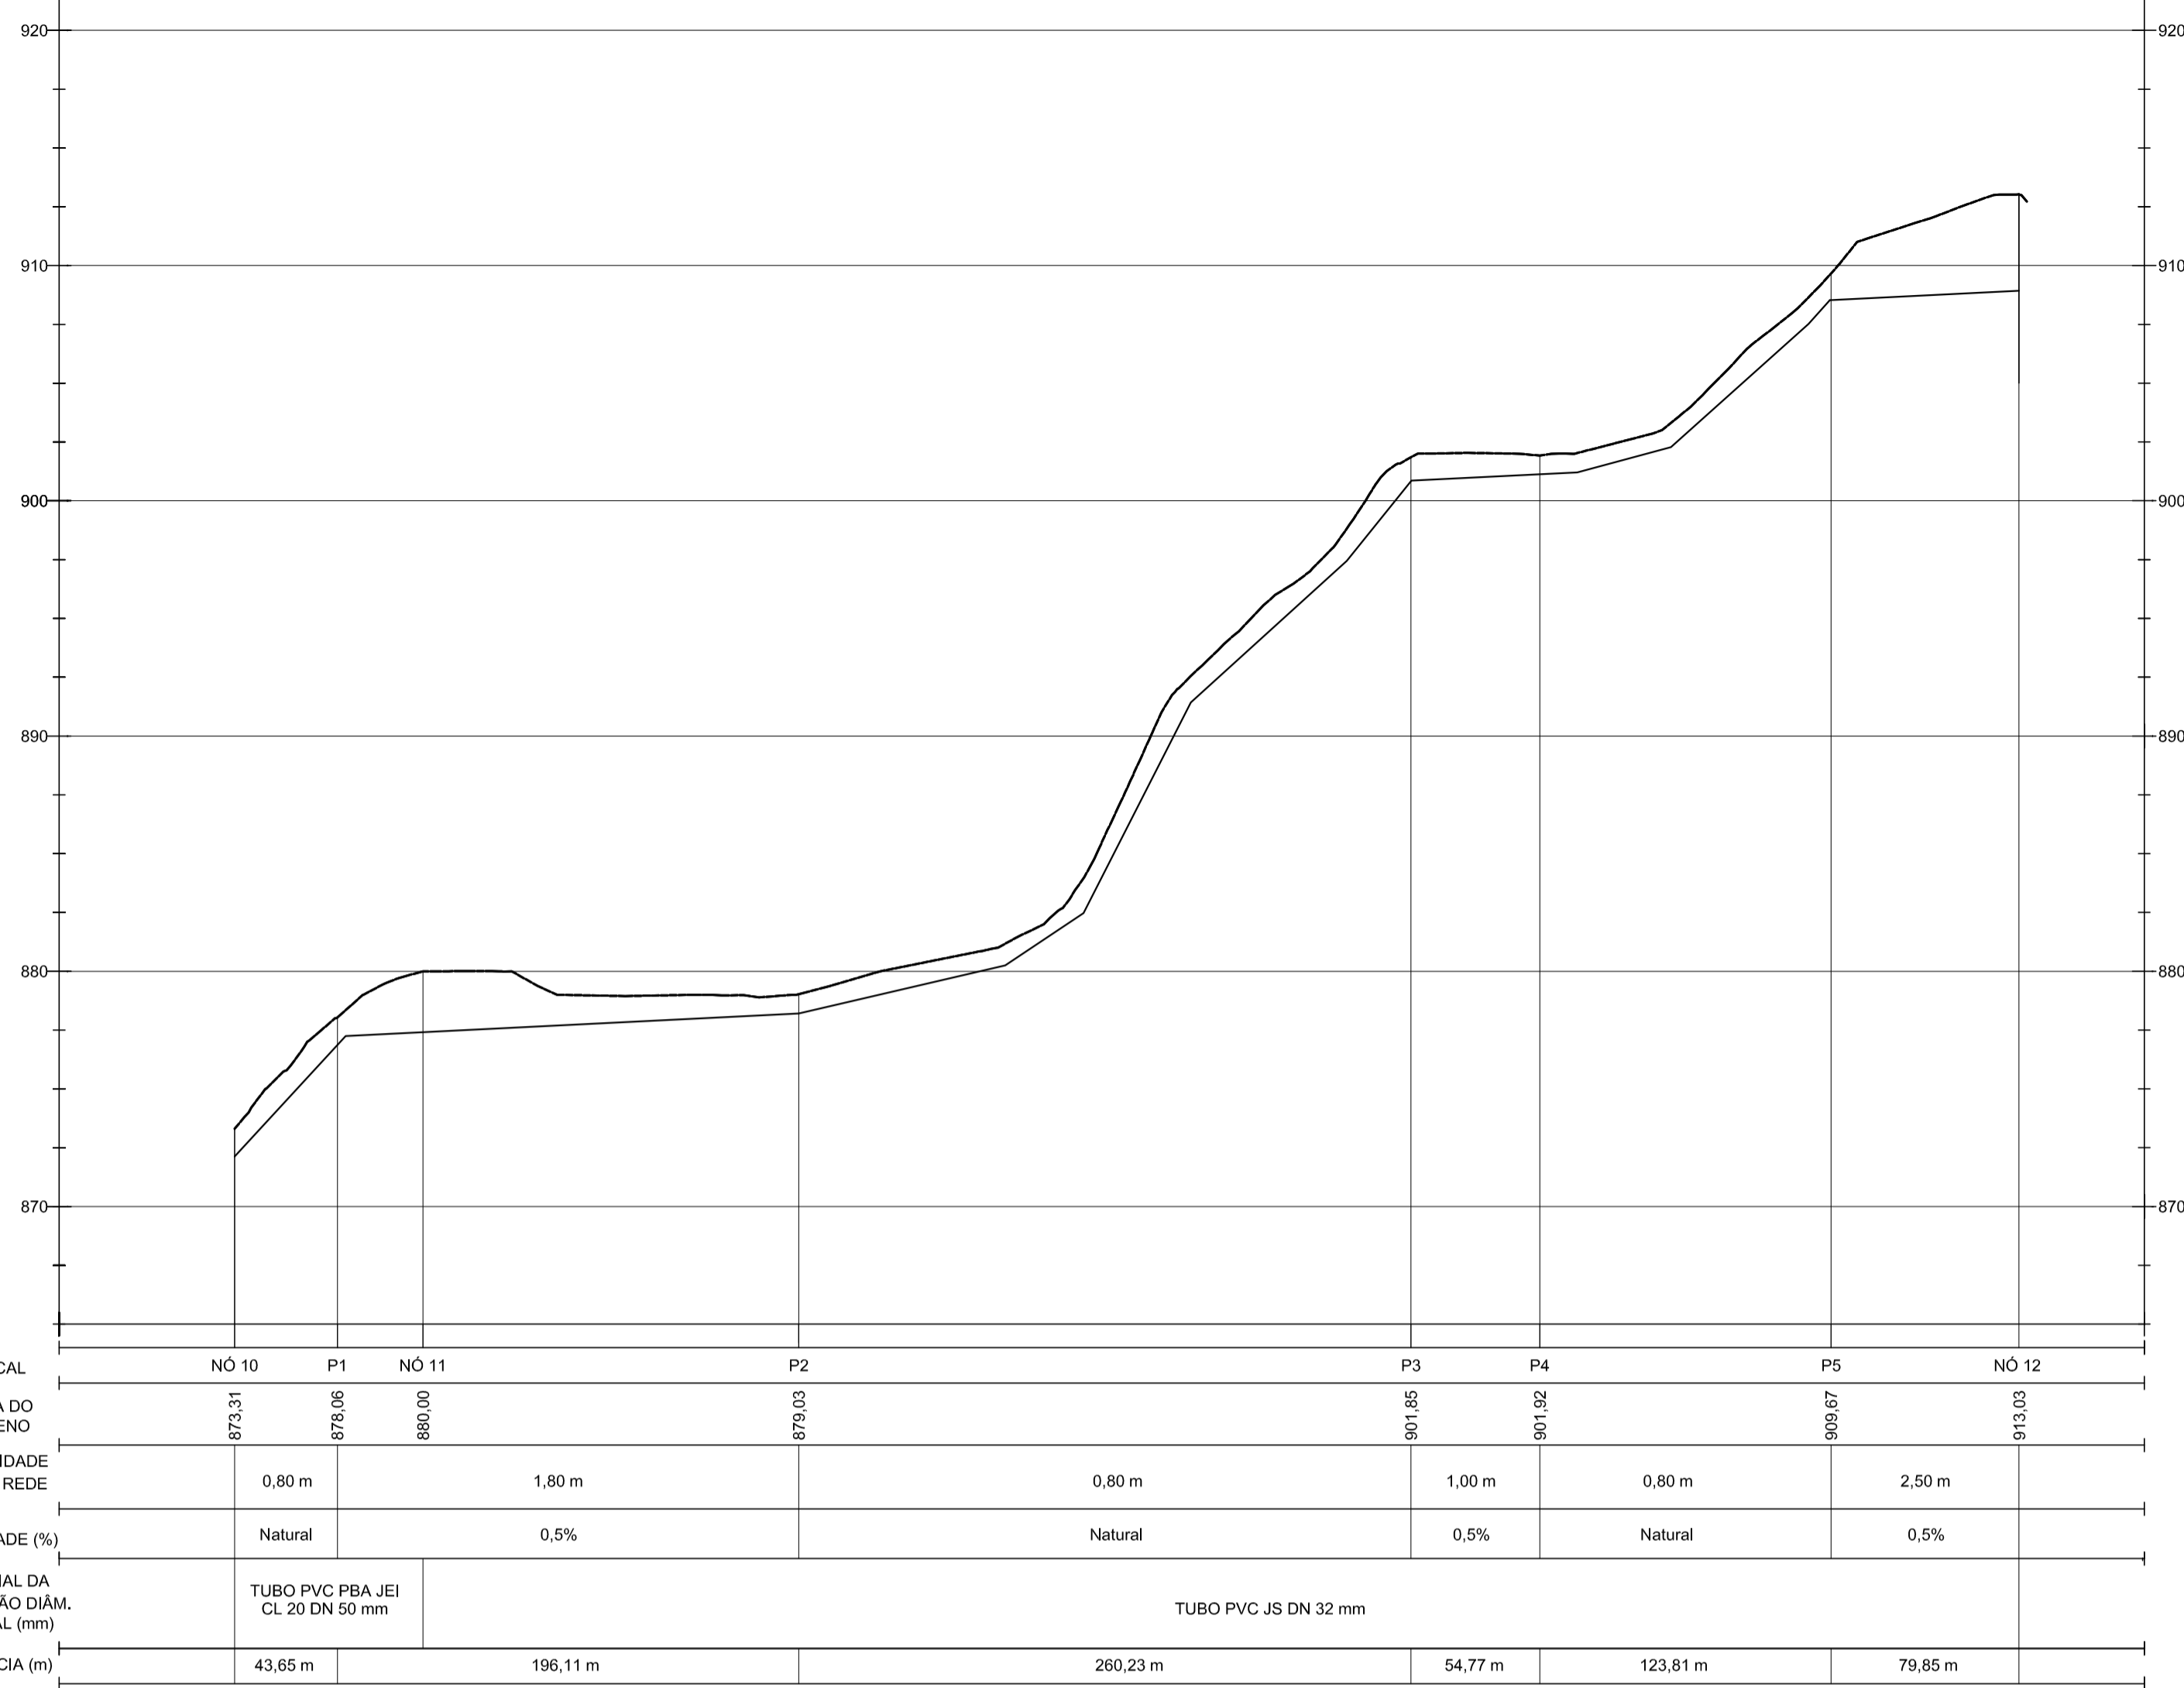


PERFIL LONGITUDINAL DO NÓ 10 AO NÓ 12
 ESCALA: H=1:2500
 V=1:250

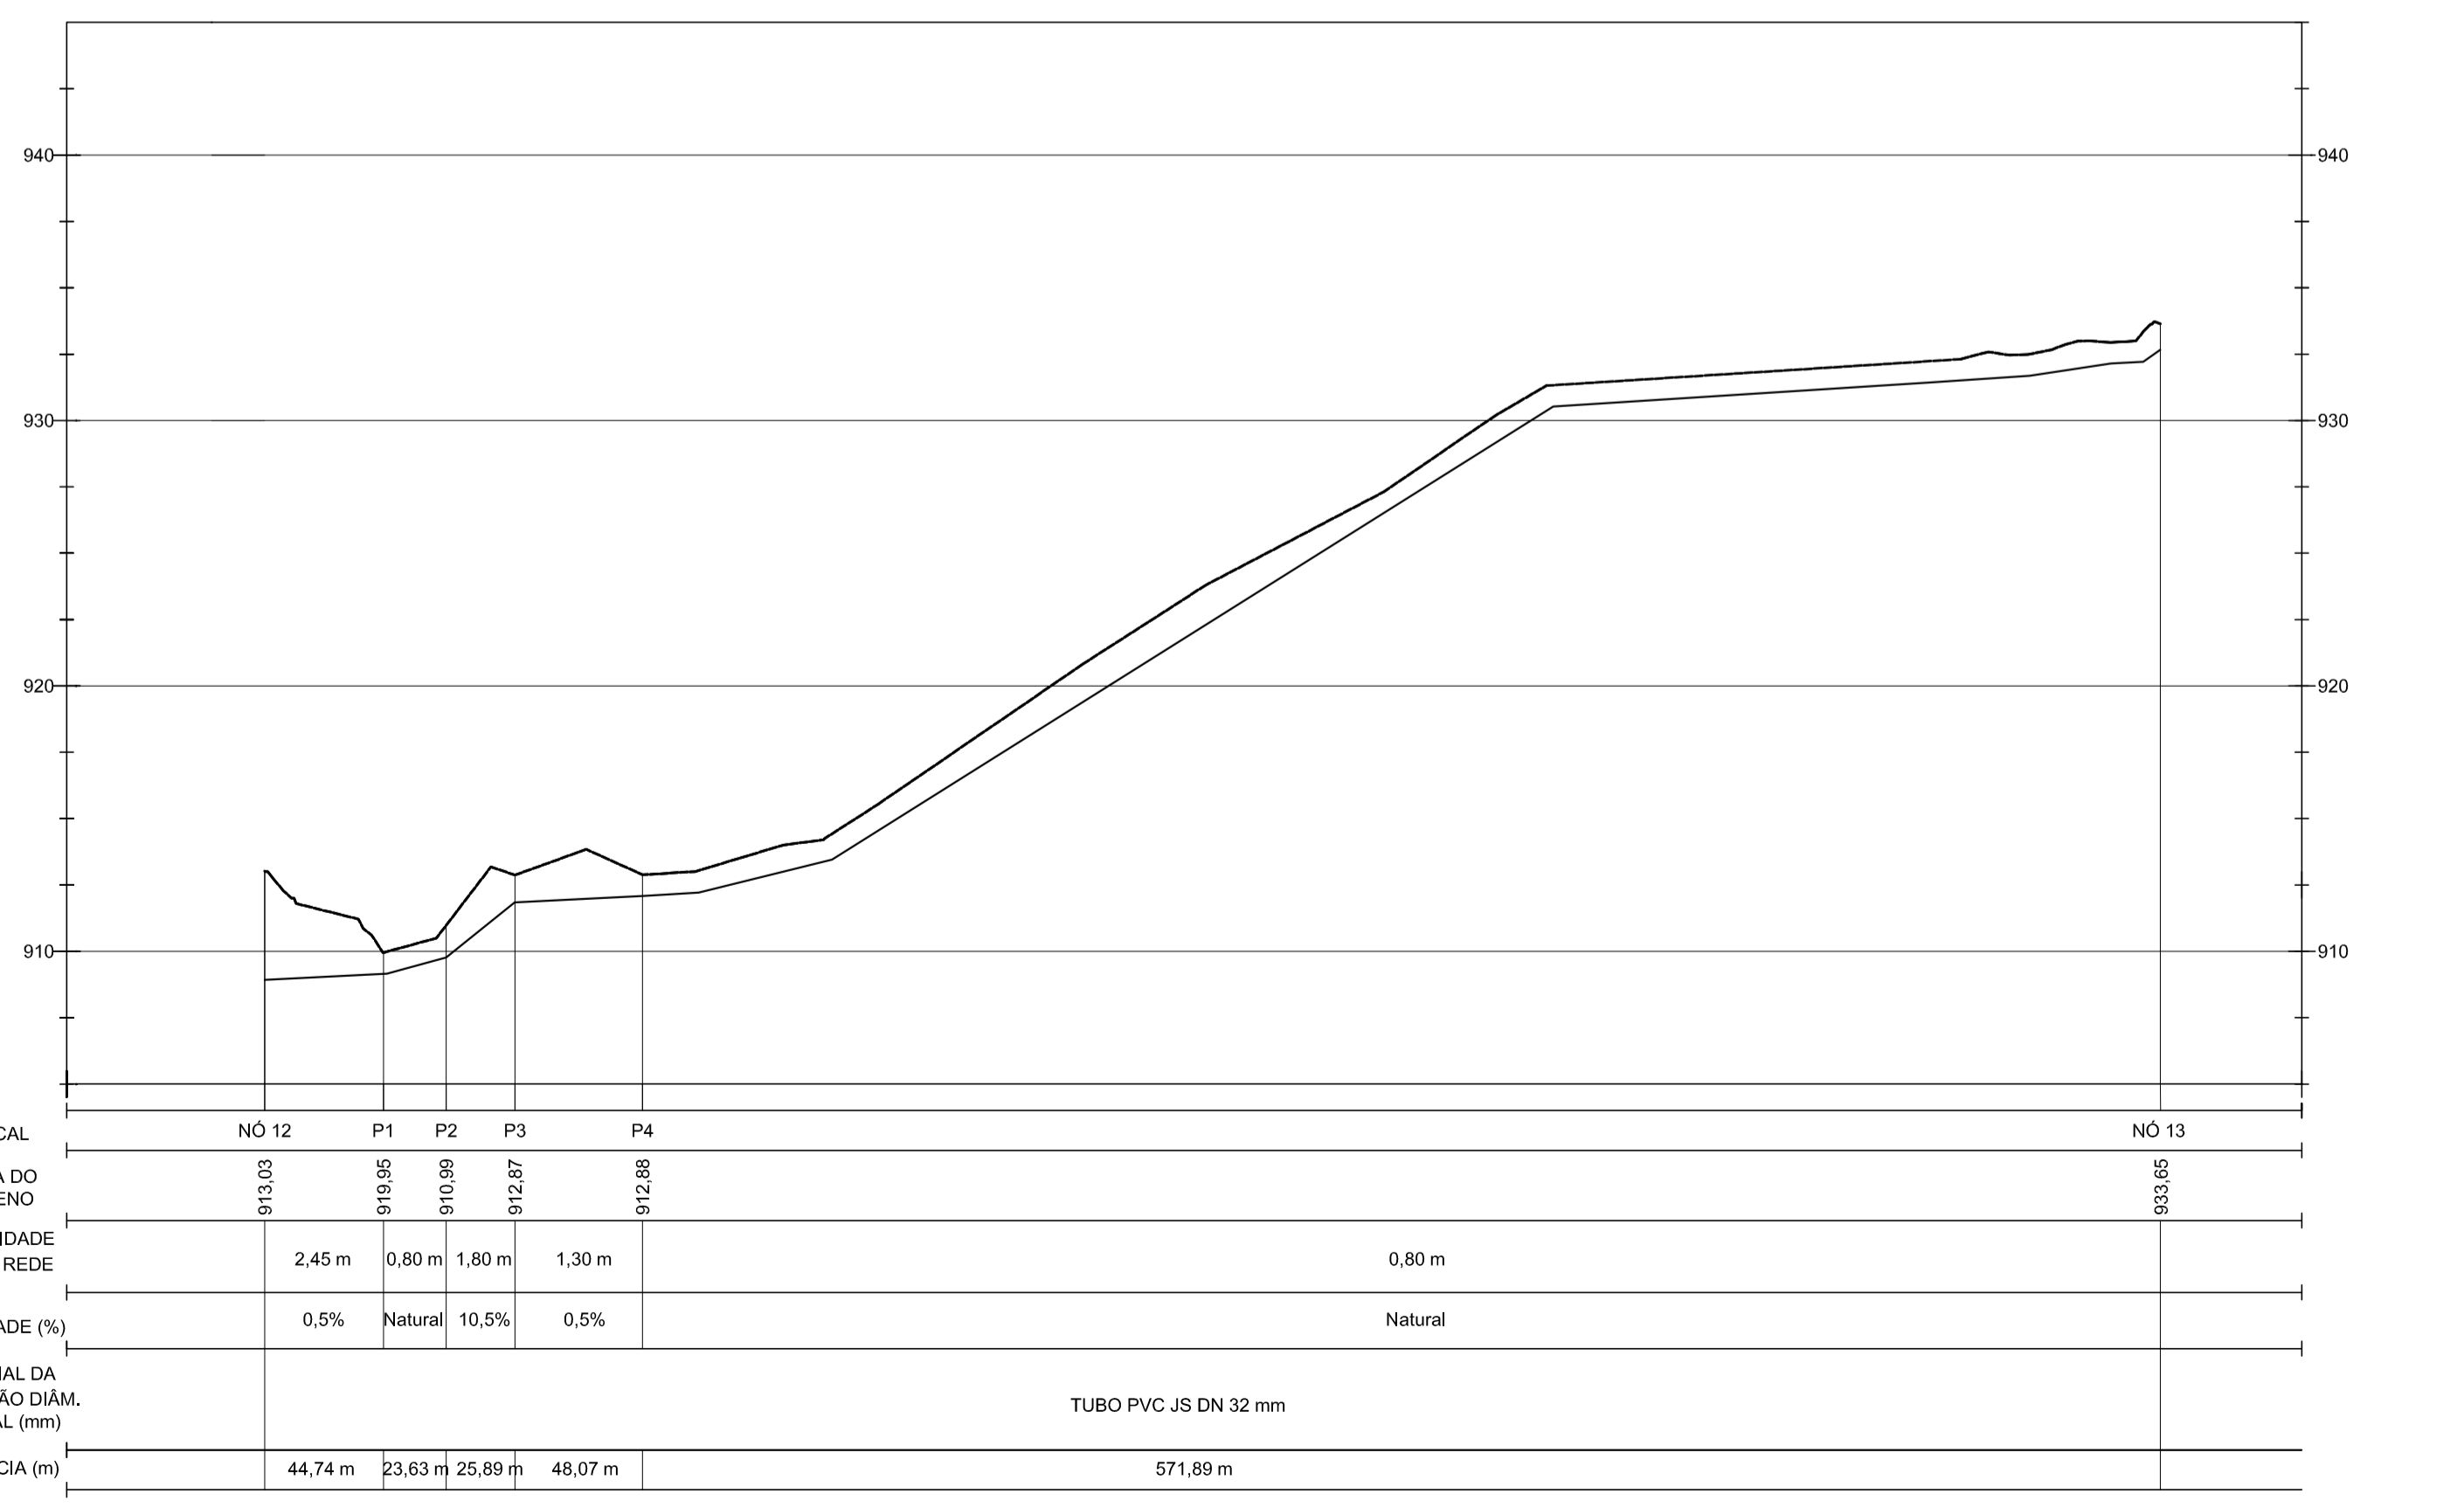

 ESCALA: H=1:2500
 V=1:250

FORMATO A1 - 841x594 mm

Nº	Data	Versão/Revisão
3		
2		
1		



FERREIRA COSTA
 Engenharia e Consultoria Ltda.
 ferreiracostaengenharia@yahoo.com.br

Proprietário: **PREFEITURA MUNICIPAL DE ARCOS**
 Projeto: **SISTEMA DE ABASTECIMENTO DE ÁGUA**
 Ref.: **REDE DE DISTRIBUIÇÃO - PERFIS FL.04**
 Endereço: **COMUNIDADE DOS VERMELHOS, ZONA RURAL - ARCOS/MG** Data: **JUN/2018**
 Autores: *[Signature]* Escala: **INDICADA**
MARLON BATISTA DA COSTA Eng. Civil - Saneamento - CREA 50744/D **ALINE FERREIRA COSTA** Eng. Civil - CREA 198443/D Folha: **10**