



CONFIGURAÇÃO DE PENAS EM PRETO
COR: 01 | 02 | 03 | 04 | 05 | 06 | 07 | 08 | 09 | 10 | 11 | 12 | 13 | 14 | 15 | 16 | 17 | 18 | 19 | 20 | 21 | 22 | 23 | 24 | 25 | 26 | 27 | 28 | 29 | 30 | 31 | 32 | 33 | 34 | 35 | 36 | 37 | 38 | 39 | 40 | 41 | 42 | 43 | 44 | 45 | 46 | 47 | 48 | 49 | 50

COLOR PLOTAS NA MESMA COR
COR: 10 | 30 | 100 | 110 | 113 | 116 | 120 | 121 | 234 | 235 | 236 

COLOR 70% DA COR
COR: 81 | 82 | 83 

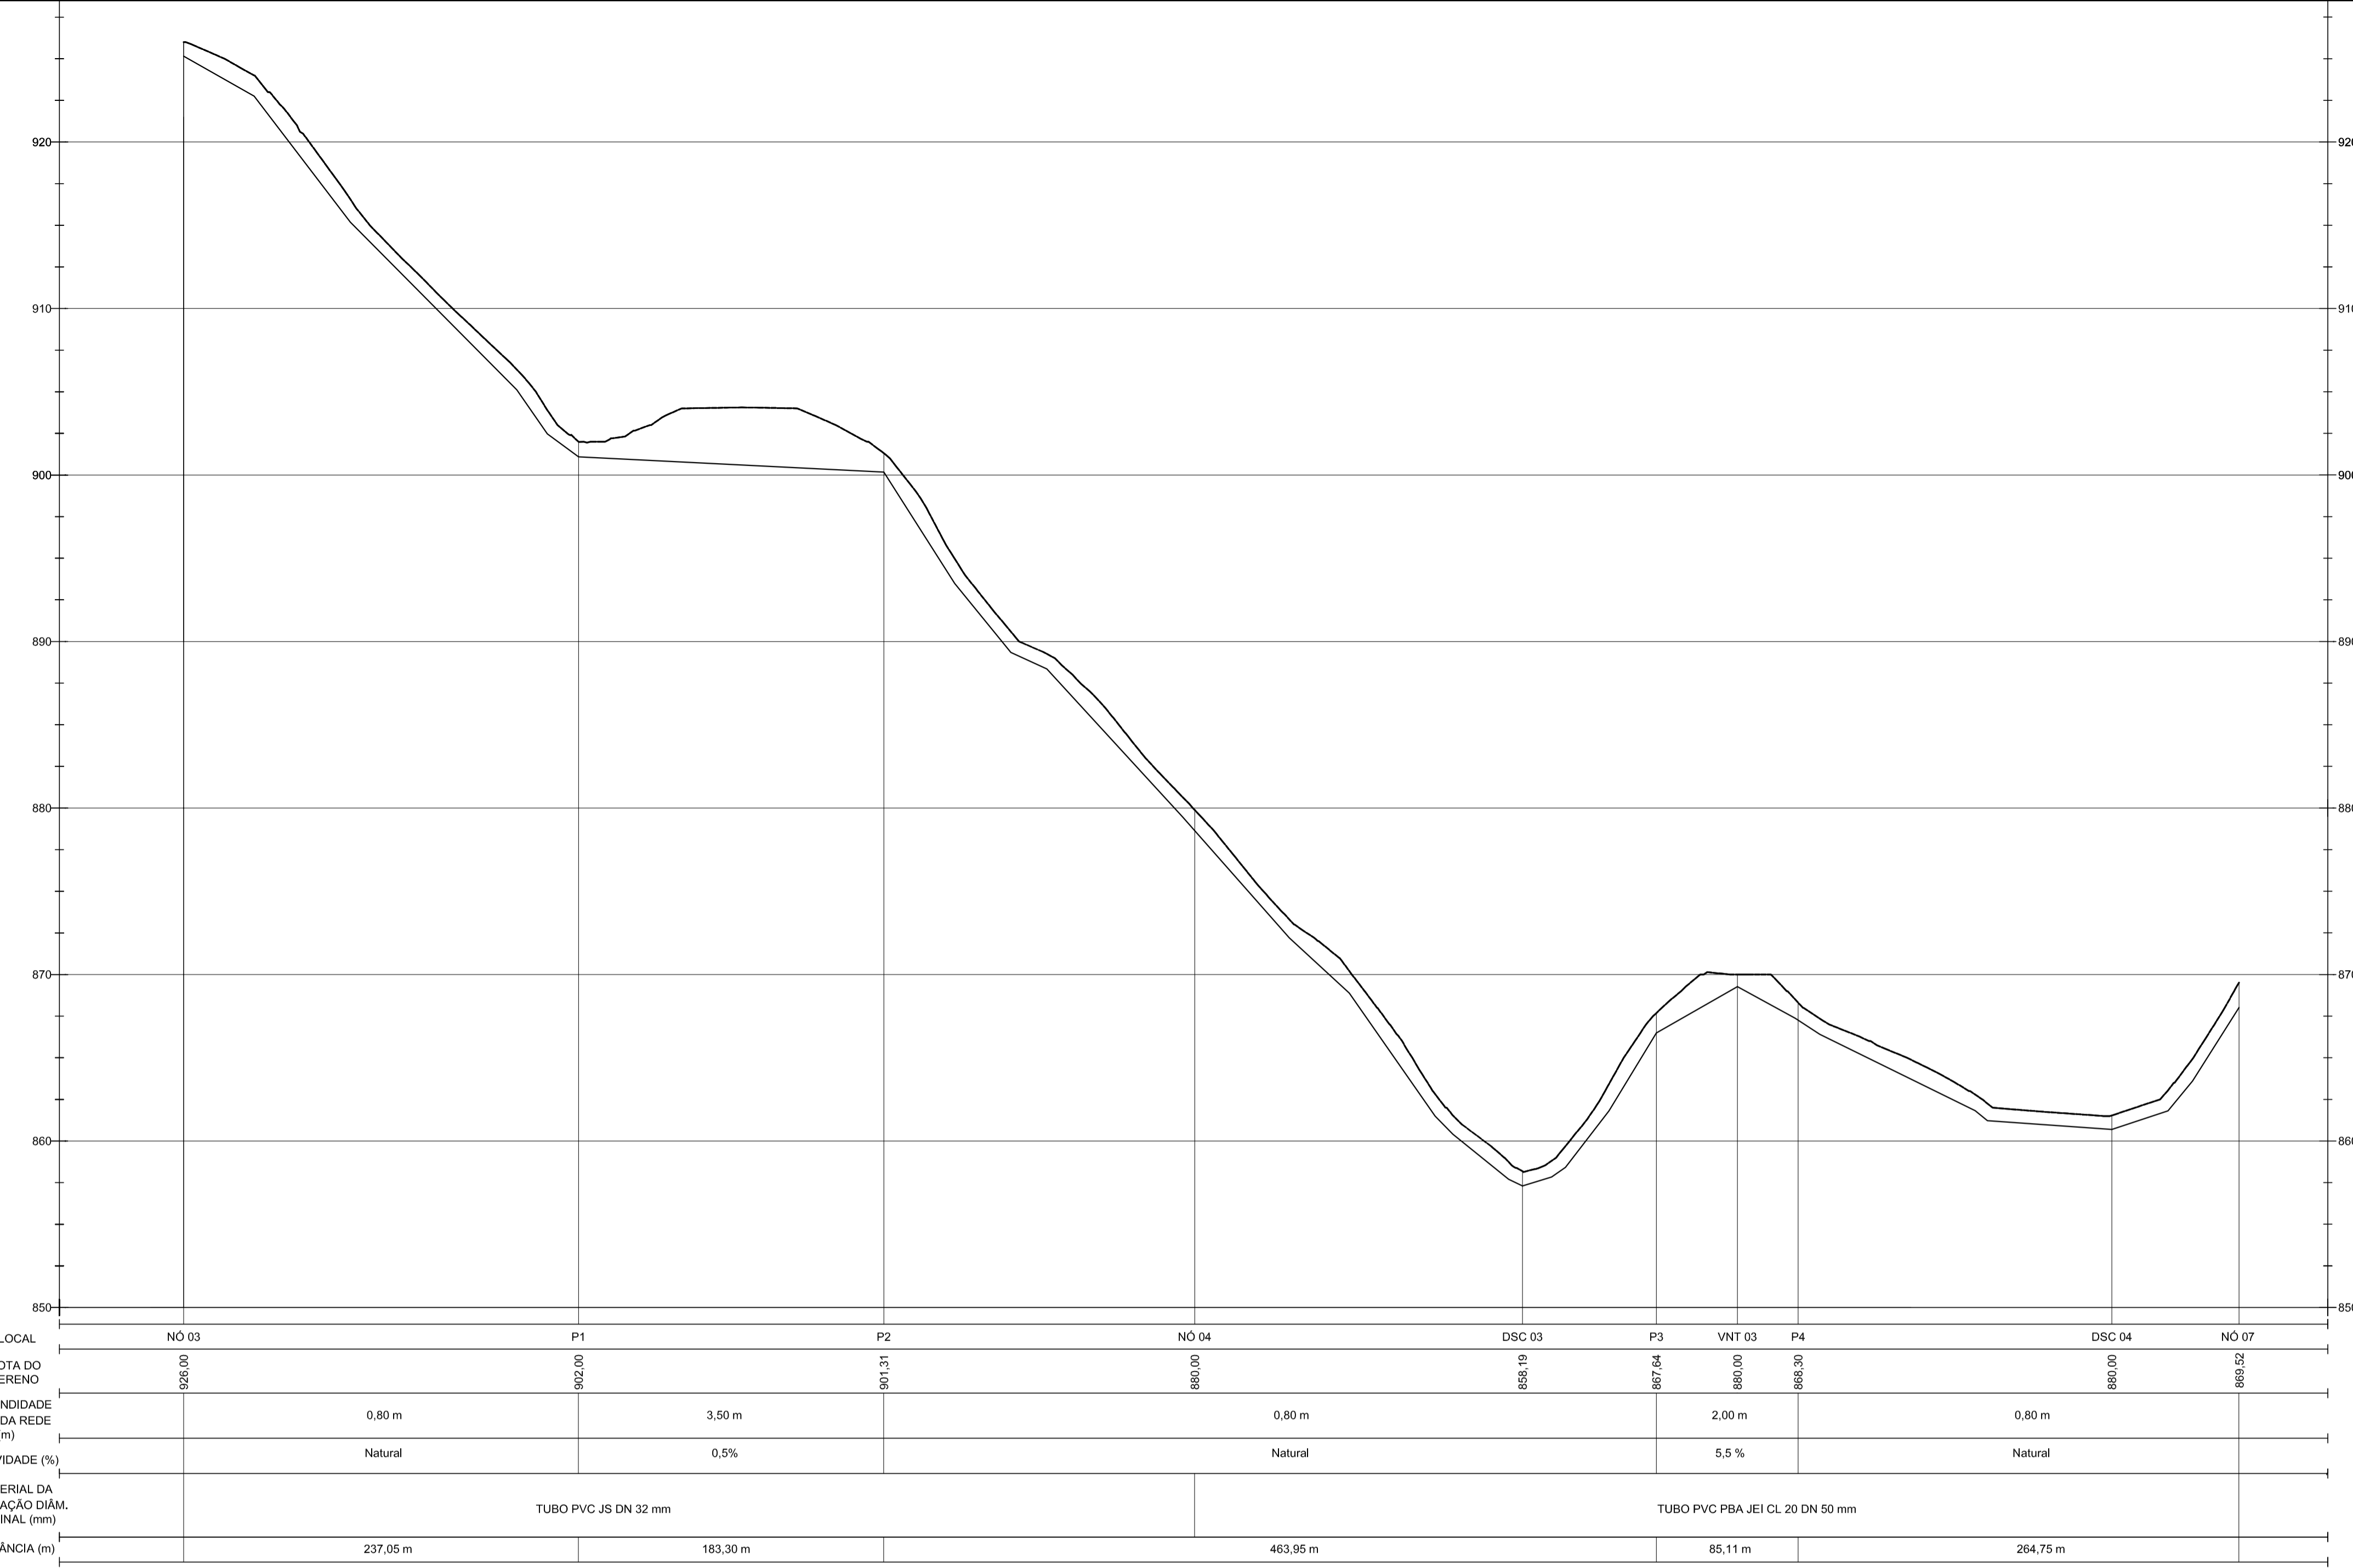

PERFIL LONGITUDINAL DO NÓ 03 AO NÓ 07
ESCALA: H=1:250
V=1:250

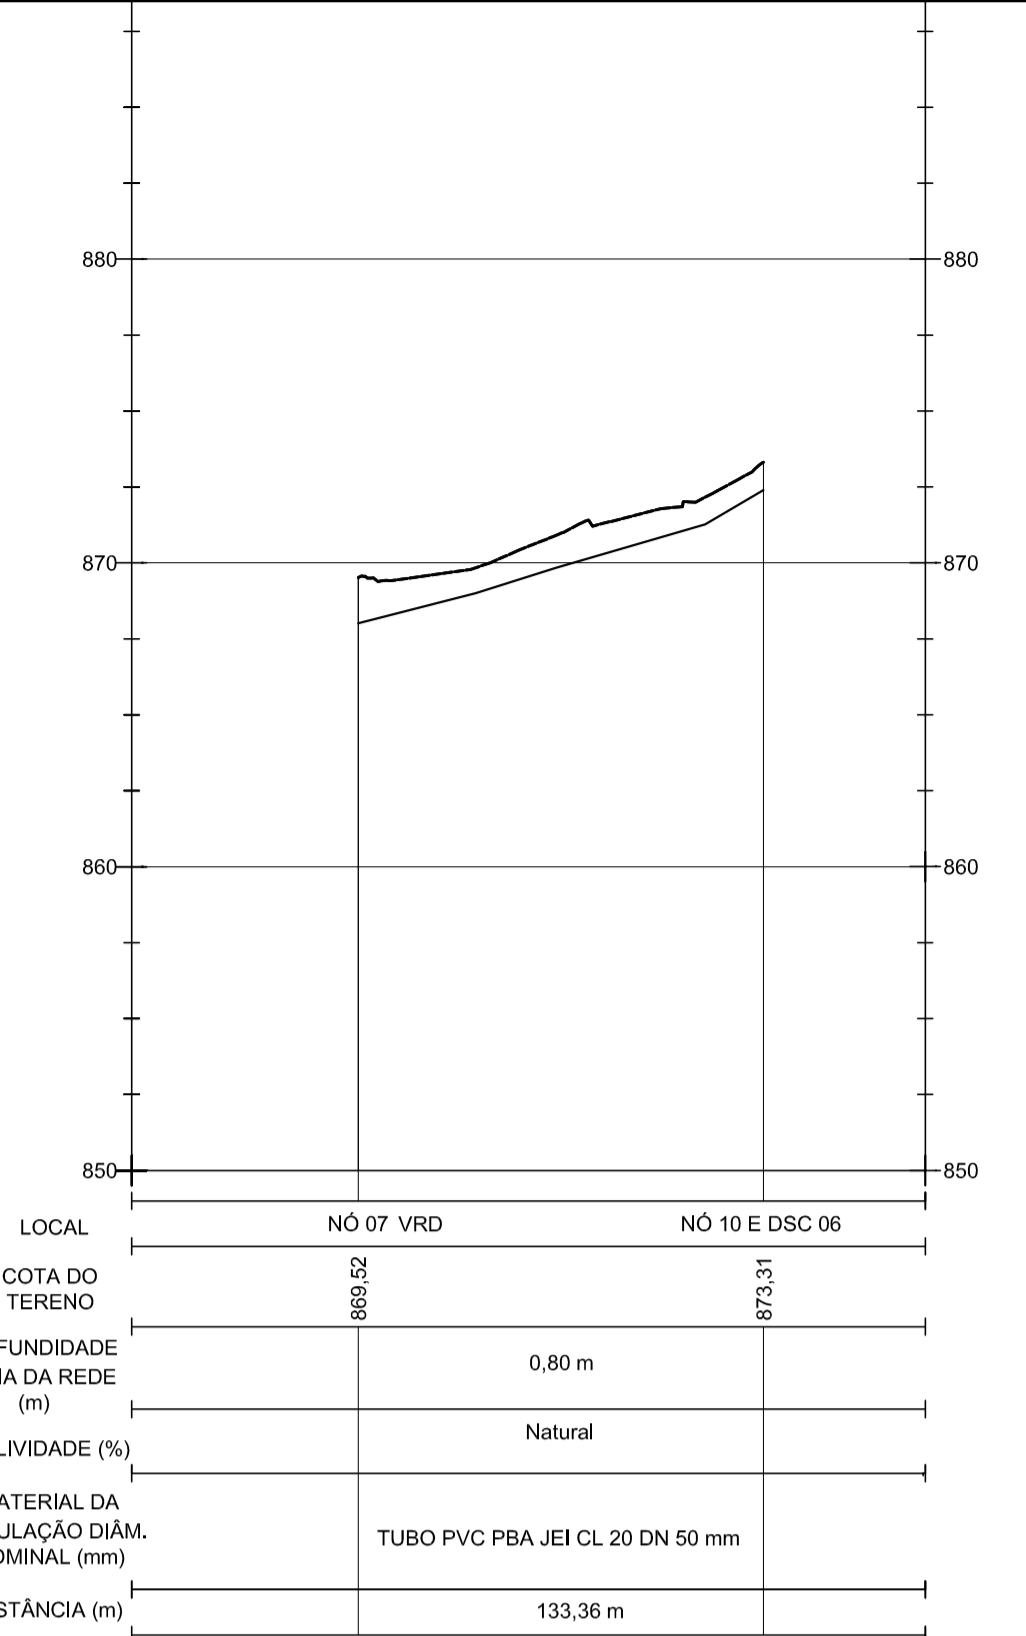

PERFIL LONGITUDINAL DO NÓ 07 AO NÓ 10
ESCALA: H=1:250
V=1:250

FORMATO A1 - 841x594 mm

3			
2			
1			
Nº	Data	Versão/Revisão	

FERREIRA COSTA
Engenharia e Consultoria Ltda.
ferreiracostaengenharia@yahoo.com.br

Proprietário: **PREFEITURA MUNICIPAL DE ARCOS**

Projeto: **SISTEMA DE ABASTECIMENTO DE ÁGUA**

Ref.: **REDE DE DISTRIBUIÇÃO - PERFIS FL.02**

Endereço: **COMUNIDADE DOS VERMELHOS, ZONA RURAL - ARCOS/MG** Data: **JUN/2018**

Autores: Escala: **INDICADA**

MARLON BATISTA DA COSTA Eng. Civil - Sanitarista - CREA 50744/D **ALINE FERREIRA COSTA** Eng. Civil - CREA 198443/D Folha: **08**