



COR | 10 | 30 | 100 | 130 | 140 | 160 | 231 | 254 | 255 | COR | 01 | 02 | 03 | 04 | 05 | 06 | 07 | 08 | 252 | 253 | 180 | 50
 31 | 81 | 93 | 94 | ESP | 08 | 02 | 0.05 | 0.05 | 0.05 | 0.05 | 1.01 | 0.2 | 0.2 | ESP | 01 | 02 | 0.3 | 0.4 | 0.3 | 0.8 | 0.2 | 0.8 | 0.05 | 1.00 | 1.00 | 1.00

COLOR 70% DA COR

COLOR PILOTAS NA MESMA COR

CONFIGURAÇÃO DE PENAS EM PRETO

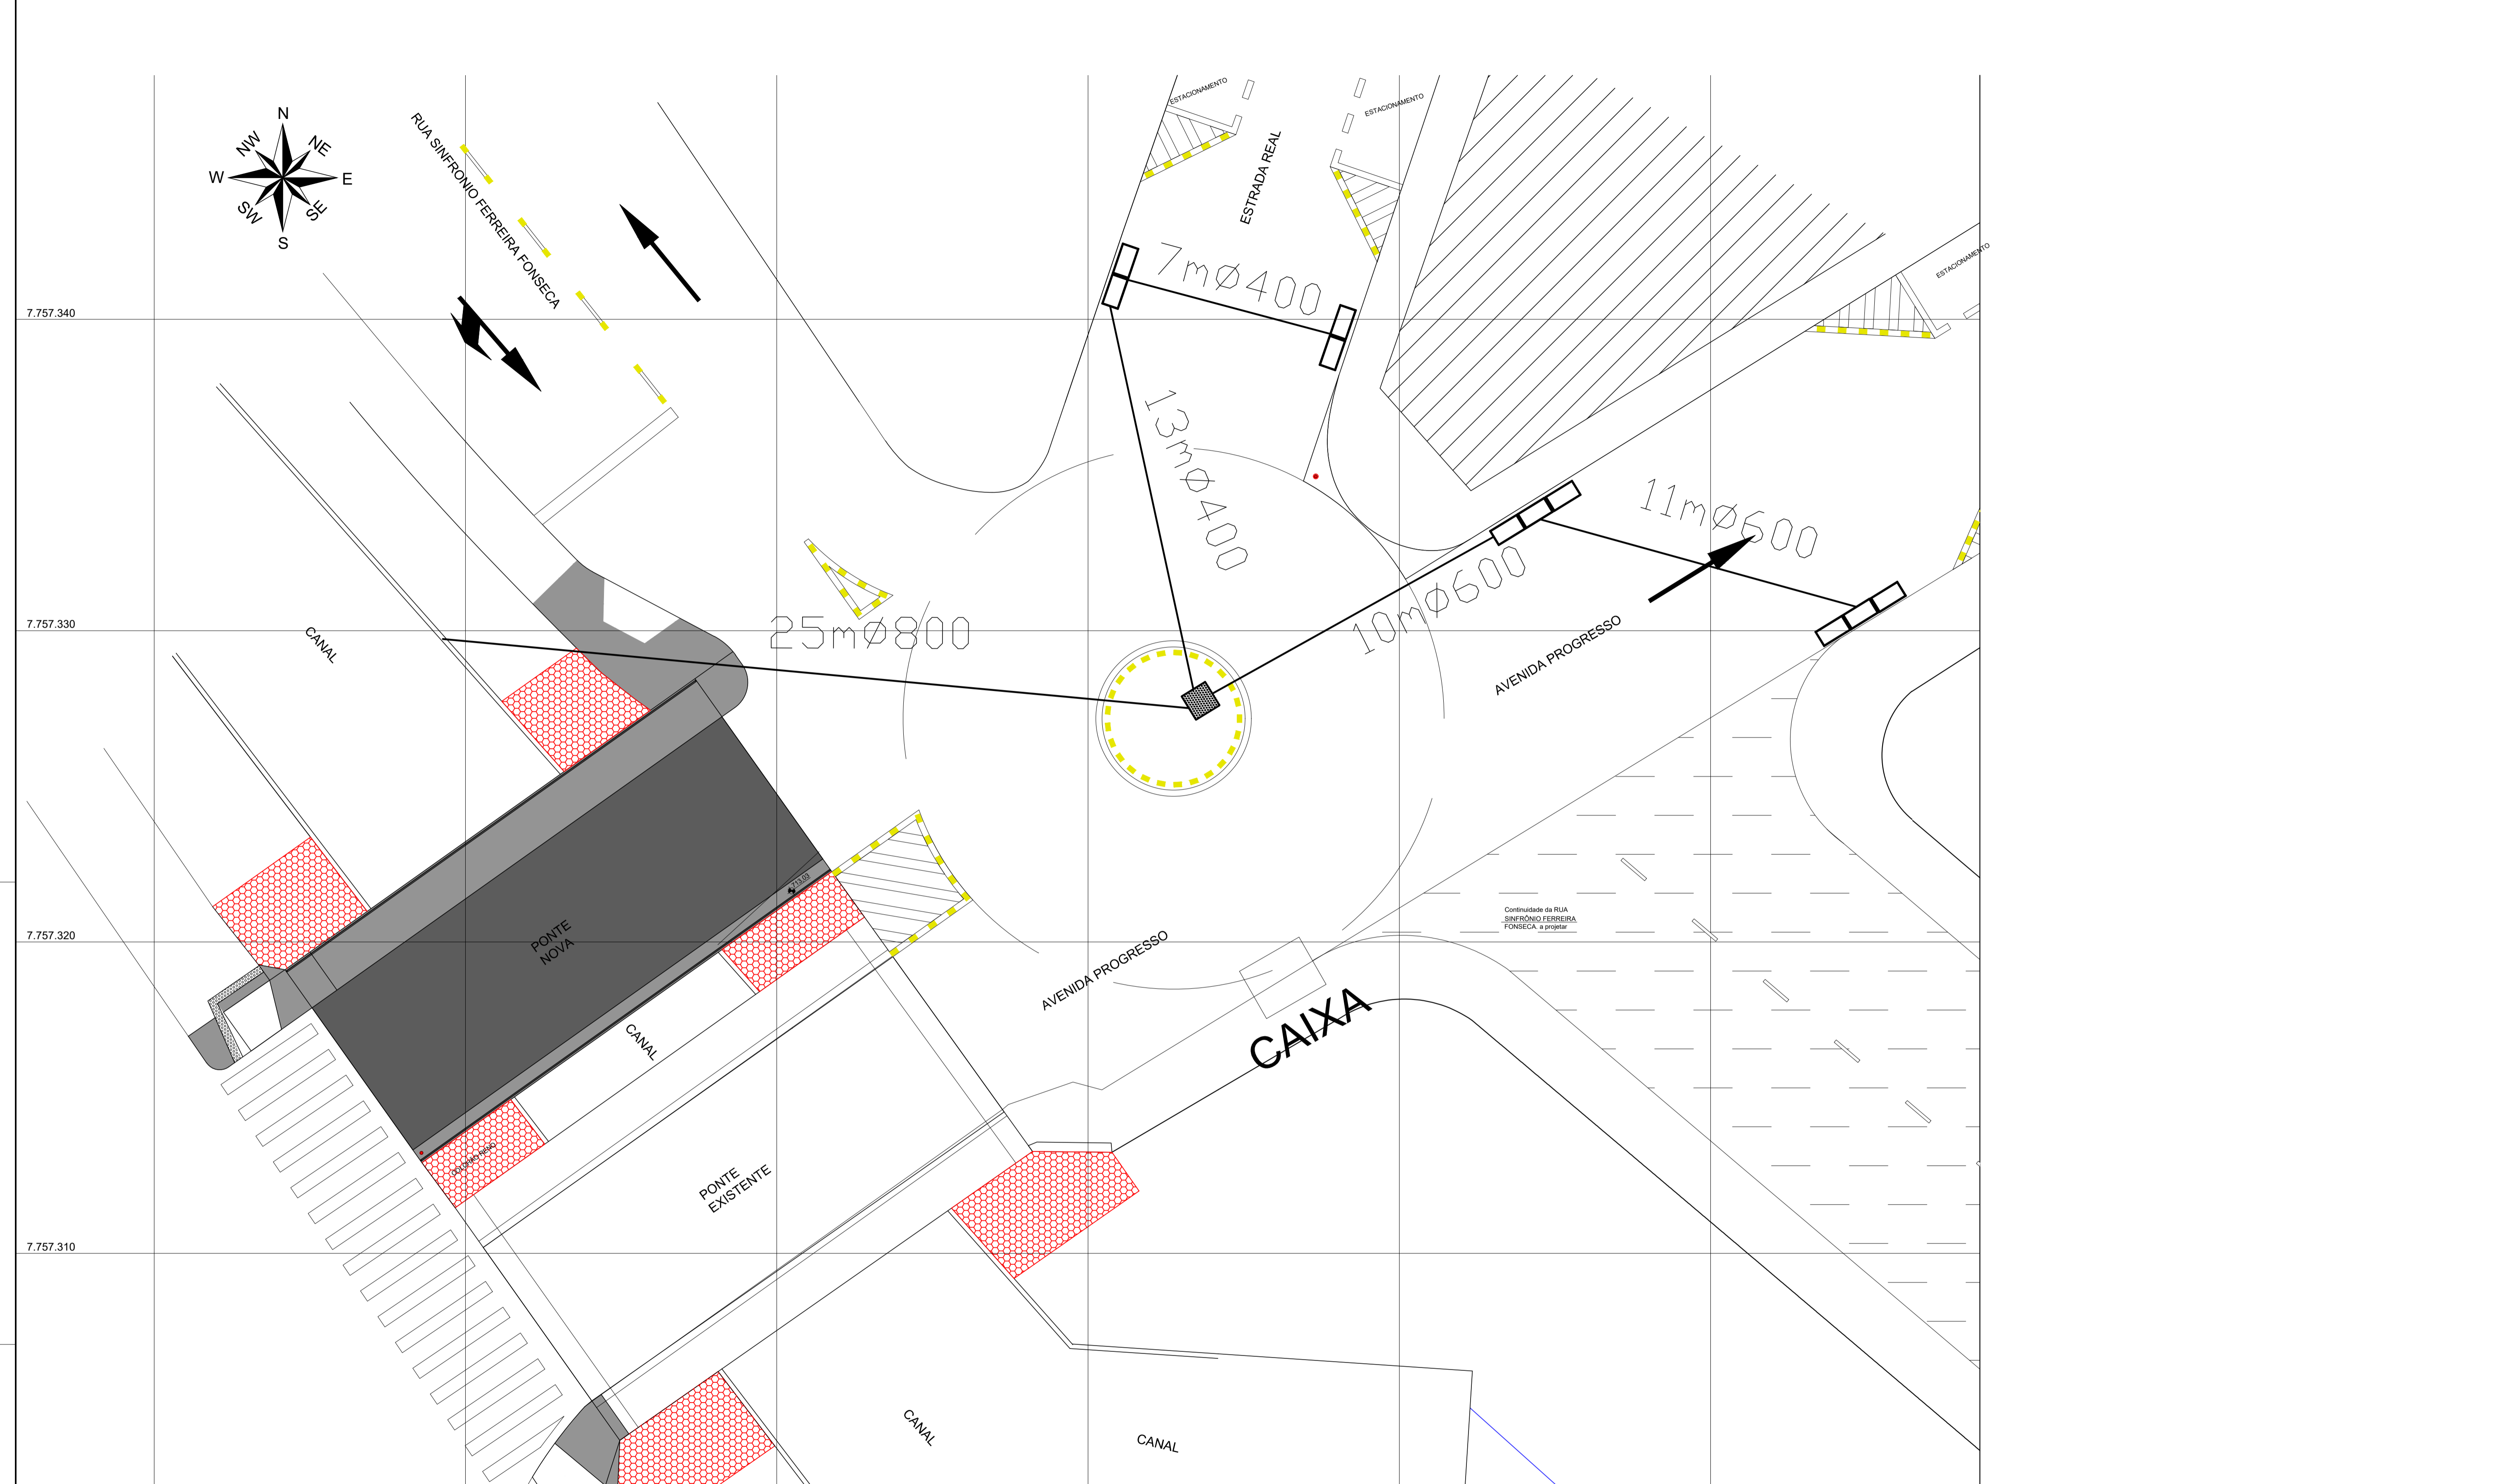

PROJETO DRENAGEM PLUVIAL			
PROJETO: DUPLICAÇÃO PONTE DO OLARIA		RESPONSÁVEL TÉCNICO:	
LOCAL: AV. DR. JOÃO VAZ SOBRINHO - TRECHO II			
OBSERVAÇÕES:			
 PREFEITURA MUNICIPAL DE ARCOS / MG CNPJ: 18.306.662/0001-50 END: RUA GETÚLIO VARGAS, Nº 228 BAIRRO: CENTRO CIDADE: ARCOS / MG TELEFONE: (37)3352-7900	ESCALA :	REVISÃO:	DATA:
	S/ ESCALA	00	10/02/2019
FOLHA:	DESENHO:		
01/01	PAULO TEIXEIRA		

FORMATO A1 - 841x594 mm