REABILITAÇÃO URBANA

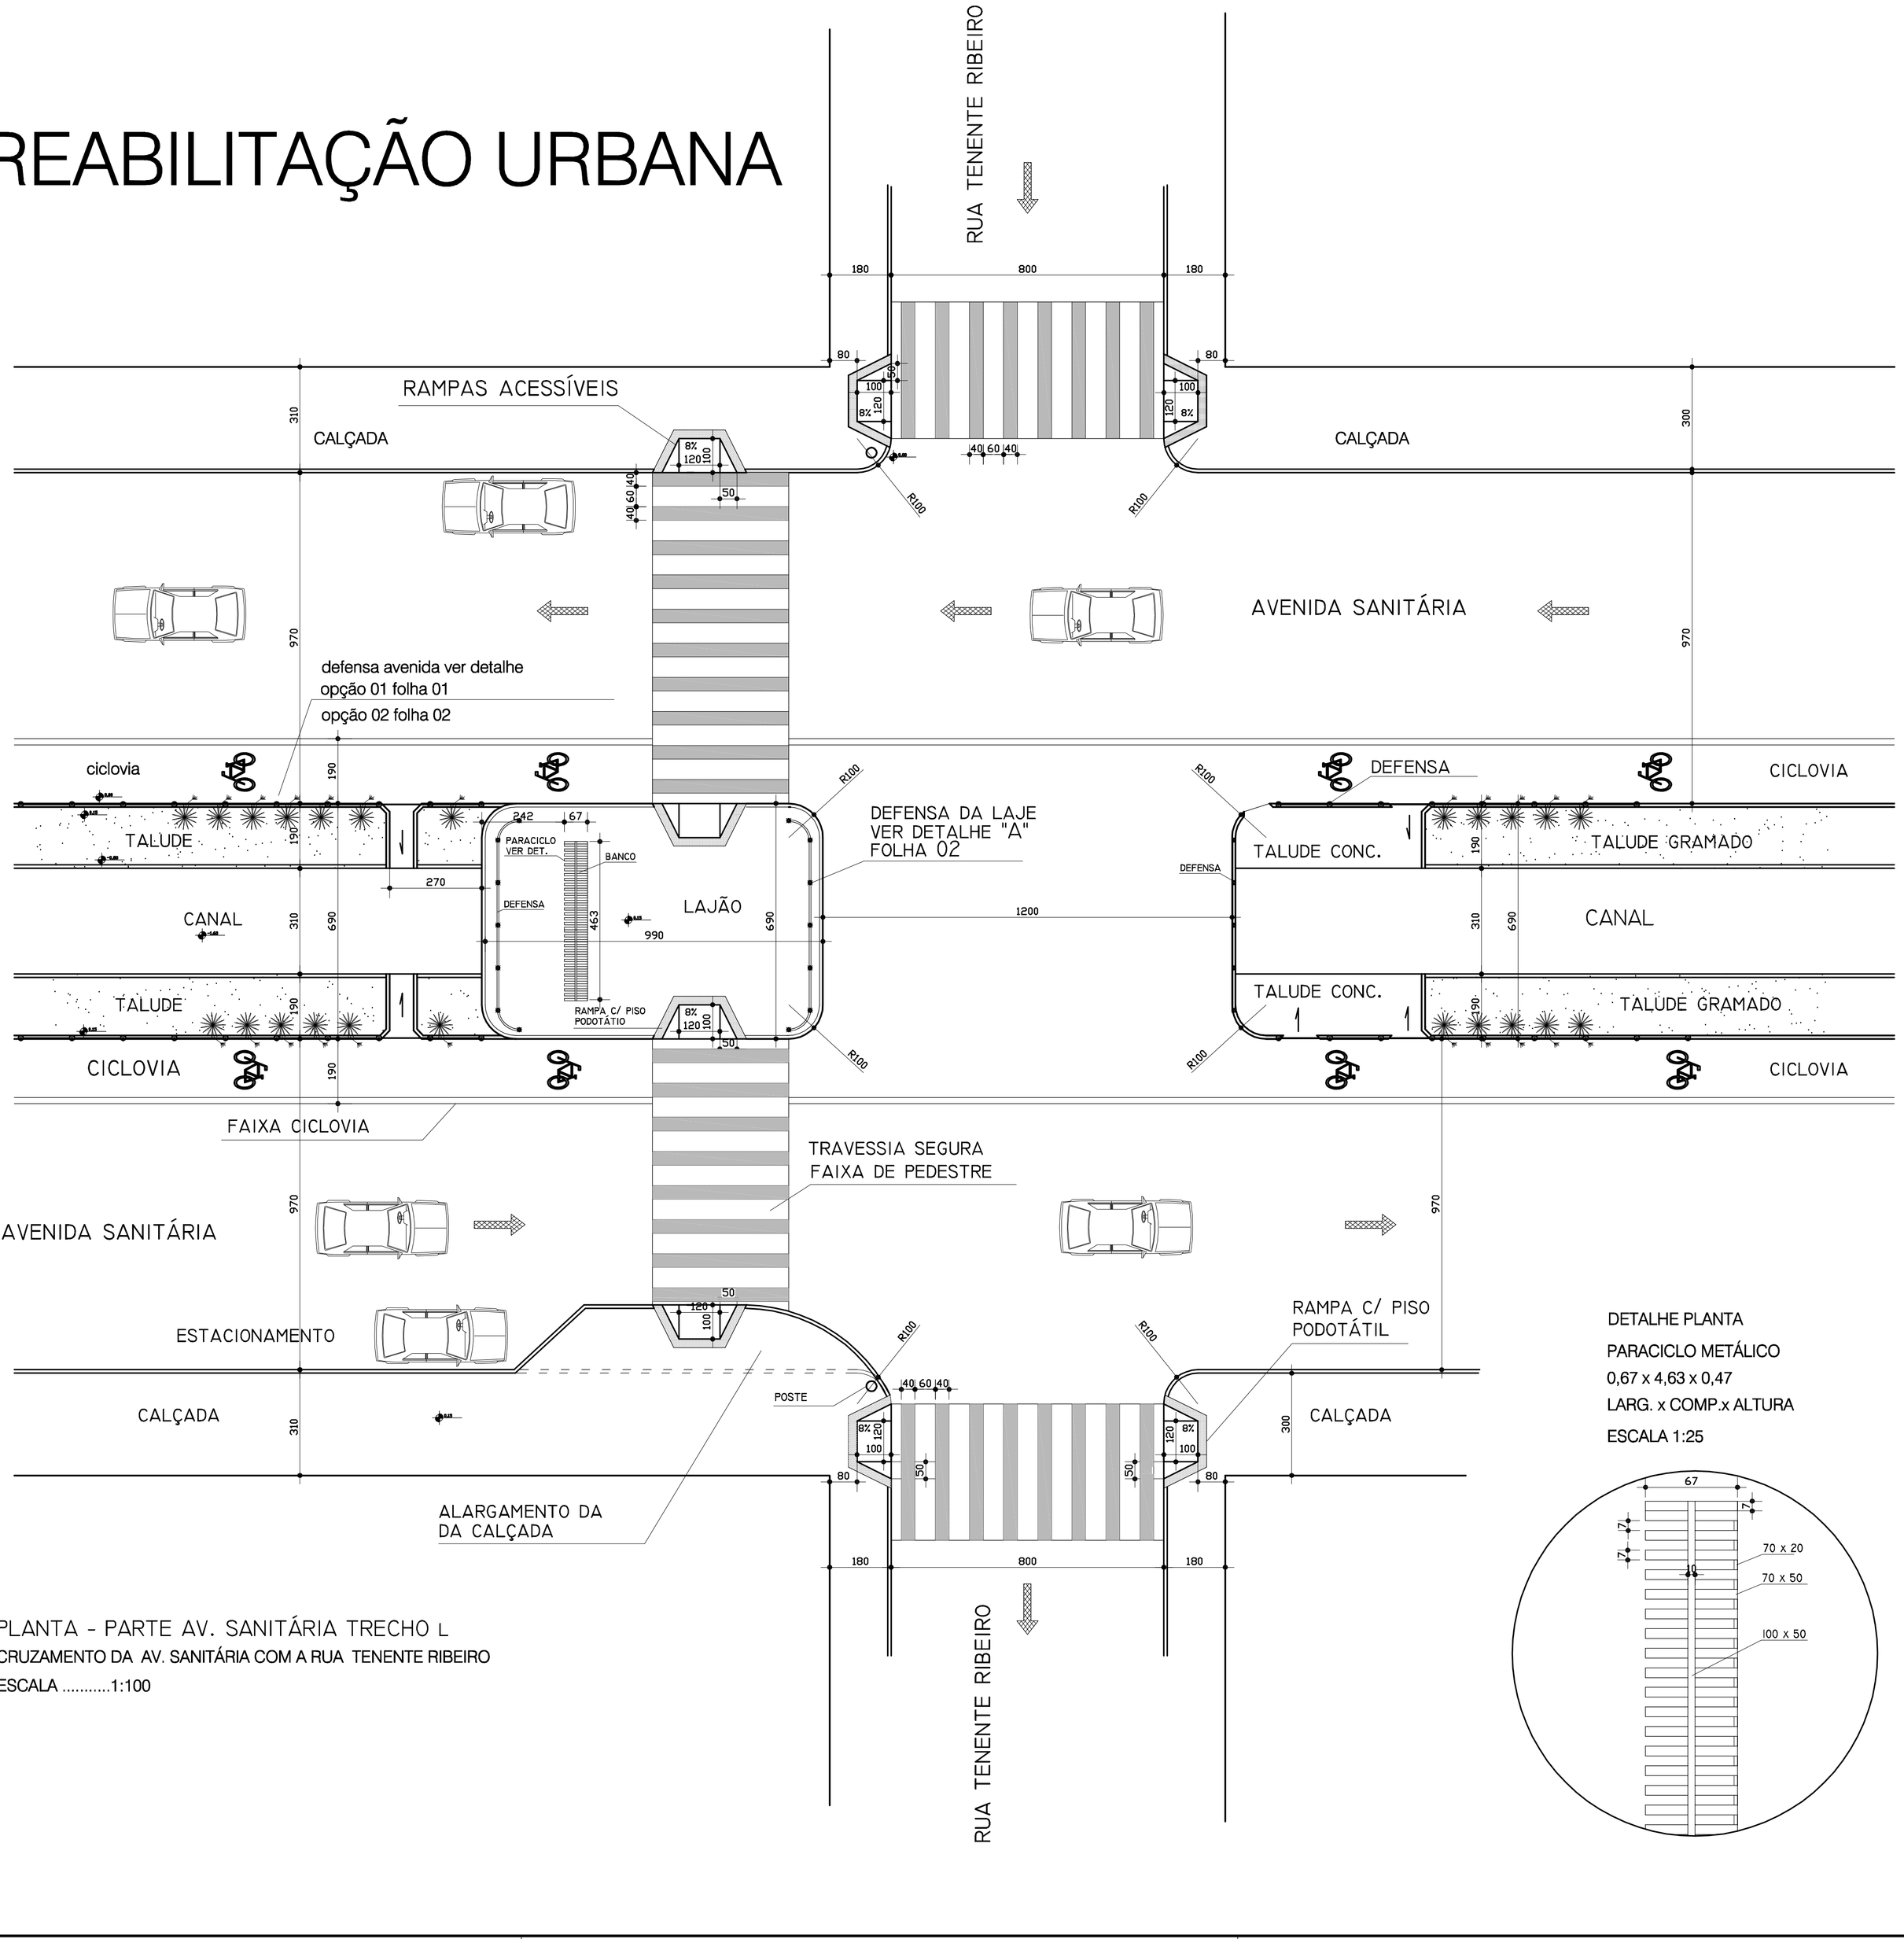

PLANTA - PARTE AV. SANITÁRIA TRECHO L

CRUZAMENTO DA AV. SANITÁRIA COM A RUA TENENTE RIBEIRO

ESCALA 1:100

DEFENSA OPÇÃO 01 - CANAL DA AVENIDA SANITÁRIA

DETALHE 01 - PLANTA

ESCALA 1:25

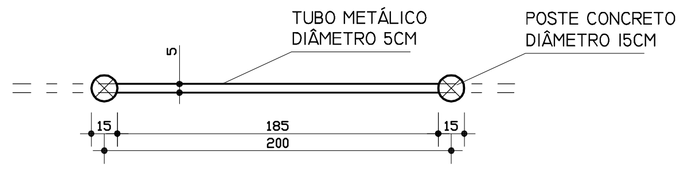

ELEVAÇÃO - DETALHE 01

ESCALA 1:25

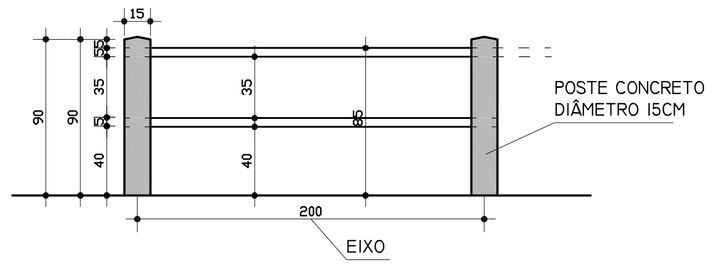

3D - DEFENSA DO CANAL - OPÇÃO 01

DETALHE PLANTA

PARACICLO METÁLICO

0,67 x 4,63 x 0,47

LARG. x COMP.x ALTURA

ESCALA 1:25

Irene Rosa
Arquiteta & Urbanista
Rua Tenente Ribeiro, 344 - Cidade Nova
Arcos/MG. CEP. 35588 - 000 - F:(37) 3351-5148
PROJETOS: ARQUITETÔNICO, INTERIORES, CÁLCULOS, CONSULTORIA

PROJETO REABILITAÇÃO URBANA

DETALHES: PLANTA - CRUZAMENTO DA AV. SANITÁRIA COM A RUA TENENTE RIBEIRO
DETALHE DA OPÇÃO 01 / ELEVAÇÃO DO DETALHE / 3ª DIMENSÃO DO DETALHE

LOCALIZAÇÃO	
LOCAL: AVENIDA SANITÁRIA I	
LOTE :	
QUADRA :	
BAIRRO :	
CIDADE: ARCOS-MG	
REGISTRO Nº :	

PROPRIETÁRIO:

DECLARO QUE A APROVAÇÃO DO PROJETO PELA PREFEITURA MUNICIPAL NÃO IMPLICA NO RECONHECIMENTO DO DIREITO DE PROPRIEDADE DO TERRENO.

PREFEITUTA MUNICIPAL DE ARCOS
CNPJ:18.306.662/0001-50

ENDEREÇO: RUA GETÚLIO VARGAS
BAIRRO: CENTRO
CIDADE: ARCOS - MG
TELEFONE:

RESPONSAVEL TECNICO:

IRENE DE SOUSA ROSA
ARQUITETA E URBANISTA
CAU: A21867-7
CPF: 777.989.106-20
ISSQN: 46569929

RESERVADO À PREFEITURA:

QUADRO DE ÁREAS DA EDIFICAÇÃO	
FINALIDADE: APROVAÇÃO INICIAL	
CATEGORIA DE USO :	
Nº DE PAVIMENTOS :	
Nº DE UNIDADES RESIDENCIAIS :	
Nº DE UNIDADES NÃO RESIDENCIAIS :	
Nº DE VAGAS GARAGEM / ESTACIONAMENTO :	
ZONEAMENTO :	
COEFICIENTE DE APROVEITAMENTO :	
TAXA DE OCUPAÇÃO :	
ÁREA PERMÁVEL :	
% TOTAL DE ÁREA PERMEÁVEL :	
ÁREA DO TERRENO :	
ÁREA CONSTRUÍDA :	
ÁREA Á DEMOLIR :	
ÁREA Á AMPLIAR :	
ÁREA LIVRE :	
ÁREA Á CONSTRUIR :	
ÁREA TOTAL :	

DECLARAÇÕES :
- O HABITE-SE SÓ PODERÁ SER FORNECIDO PARA:
- CONSTRUÇÃO EXECUTADA SEM MODIFICAÇÕES, CONFORME PROJETO APROVADO;
- REDE DE ÁGUAS PLUVIAIS NÃO LIGADA À REDE DE ESGOTO E VICE-VERSA.
- PASSEIO PAVIMENTADO, EM CONFORMIDADE COM O CÓDIGO DE OBRAS.

ESCALA : INDICADA	PROJETO :	IRENE ROSA	
REVISÃO: 00	DESENHO:		
FOLHA: 01 / 03	REVISÃO:	20/03/17	IRENE ROSA
	APROVAÇÃO:		
	DESENHO Nº:		