


CONFIGURAÇÃO DE PENAS EM PRETO  
 COR: 01 02 03 04 05 06 07 08 09 10 11 12 13 14 15 16 17 18 19 20 21 22 23 24 25  
 ESP: 0.1 0.2 0.3 0.4 0.5 0.6 0.7 0.8 0.9 1.0 1.1 1.2 1.3 1.4 1.5 1.6 1.7 1.8 1.9 2.0  
 COLORES PLOTAR NA MESMA COR  
 COR: 10 30 100 150 200 250 300 350 400 450 500 550 600 650 700 750 800 850 900 950  
 ESP: 0.2 0.4 0.6 0.8 1.0 1.2 1.4 1.6 1.8 2.0 2.2 2.4 2.6 2.8 3.0 3.2 3.4 3.6 3.8 4.0  
 COLORES 70% DA COR  
 COR: 31 61 91 

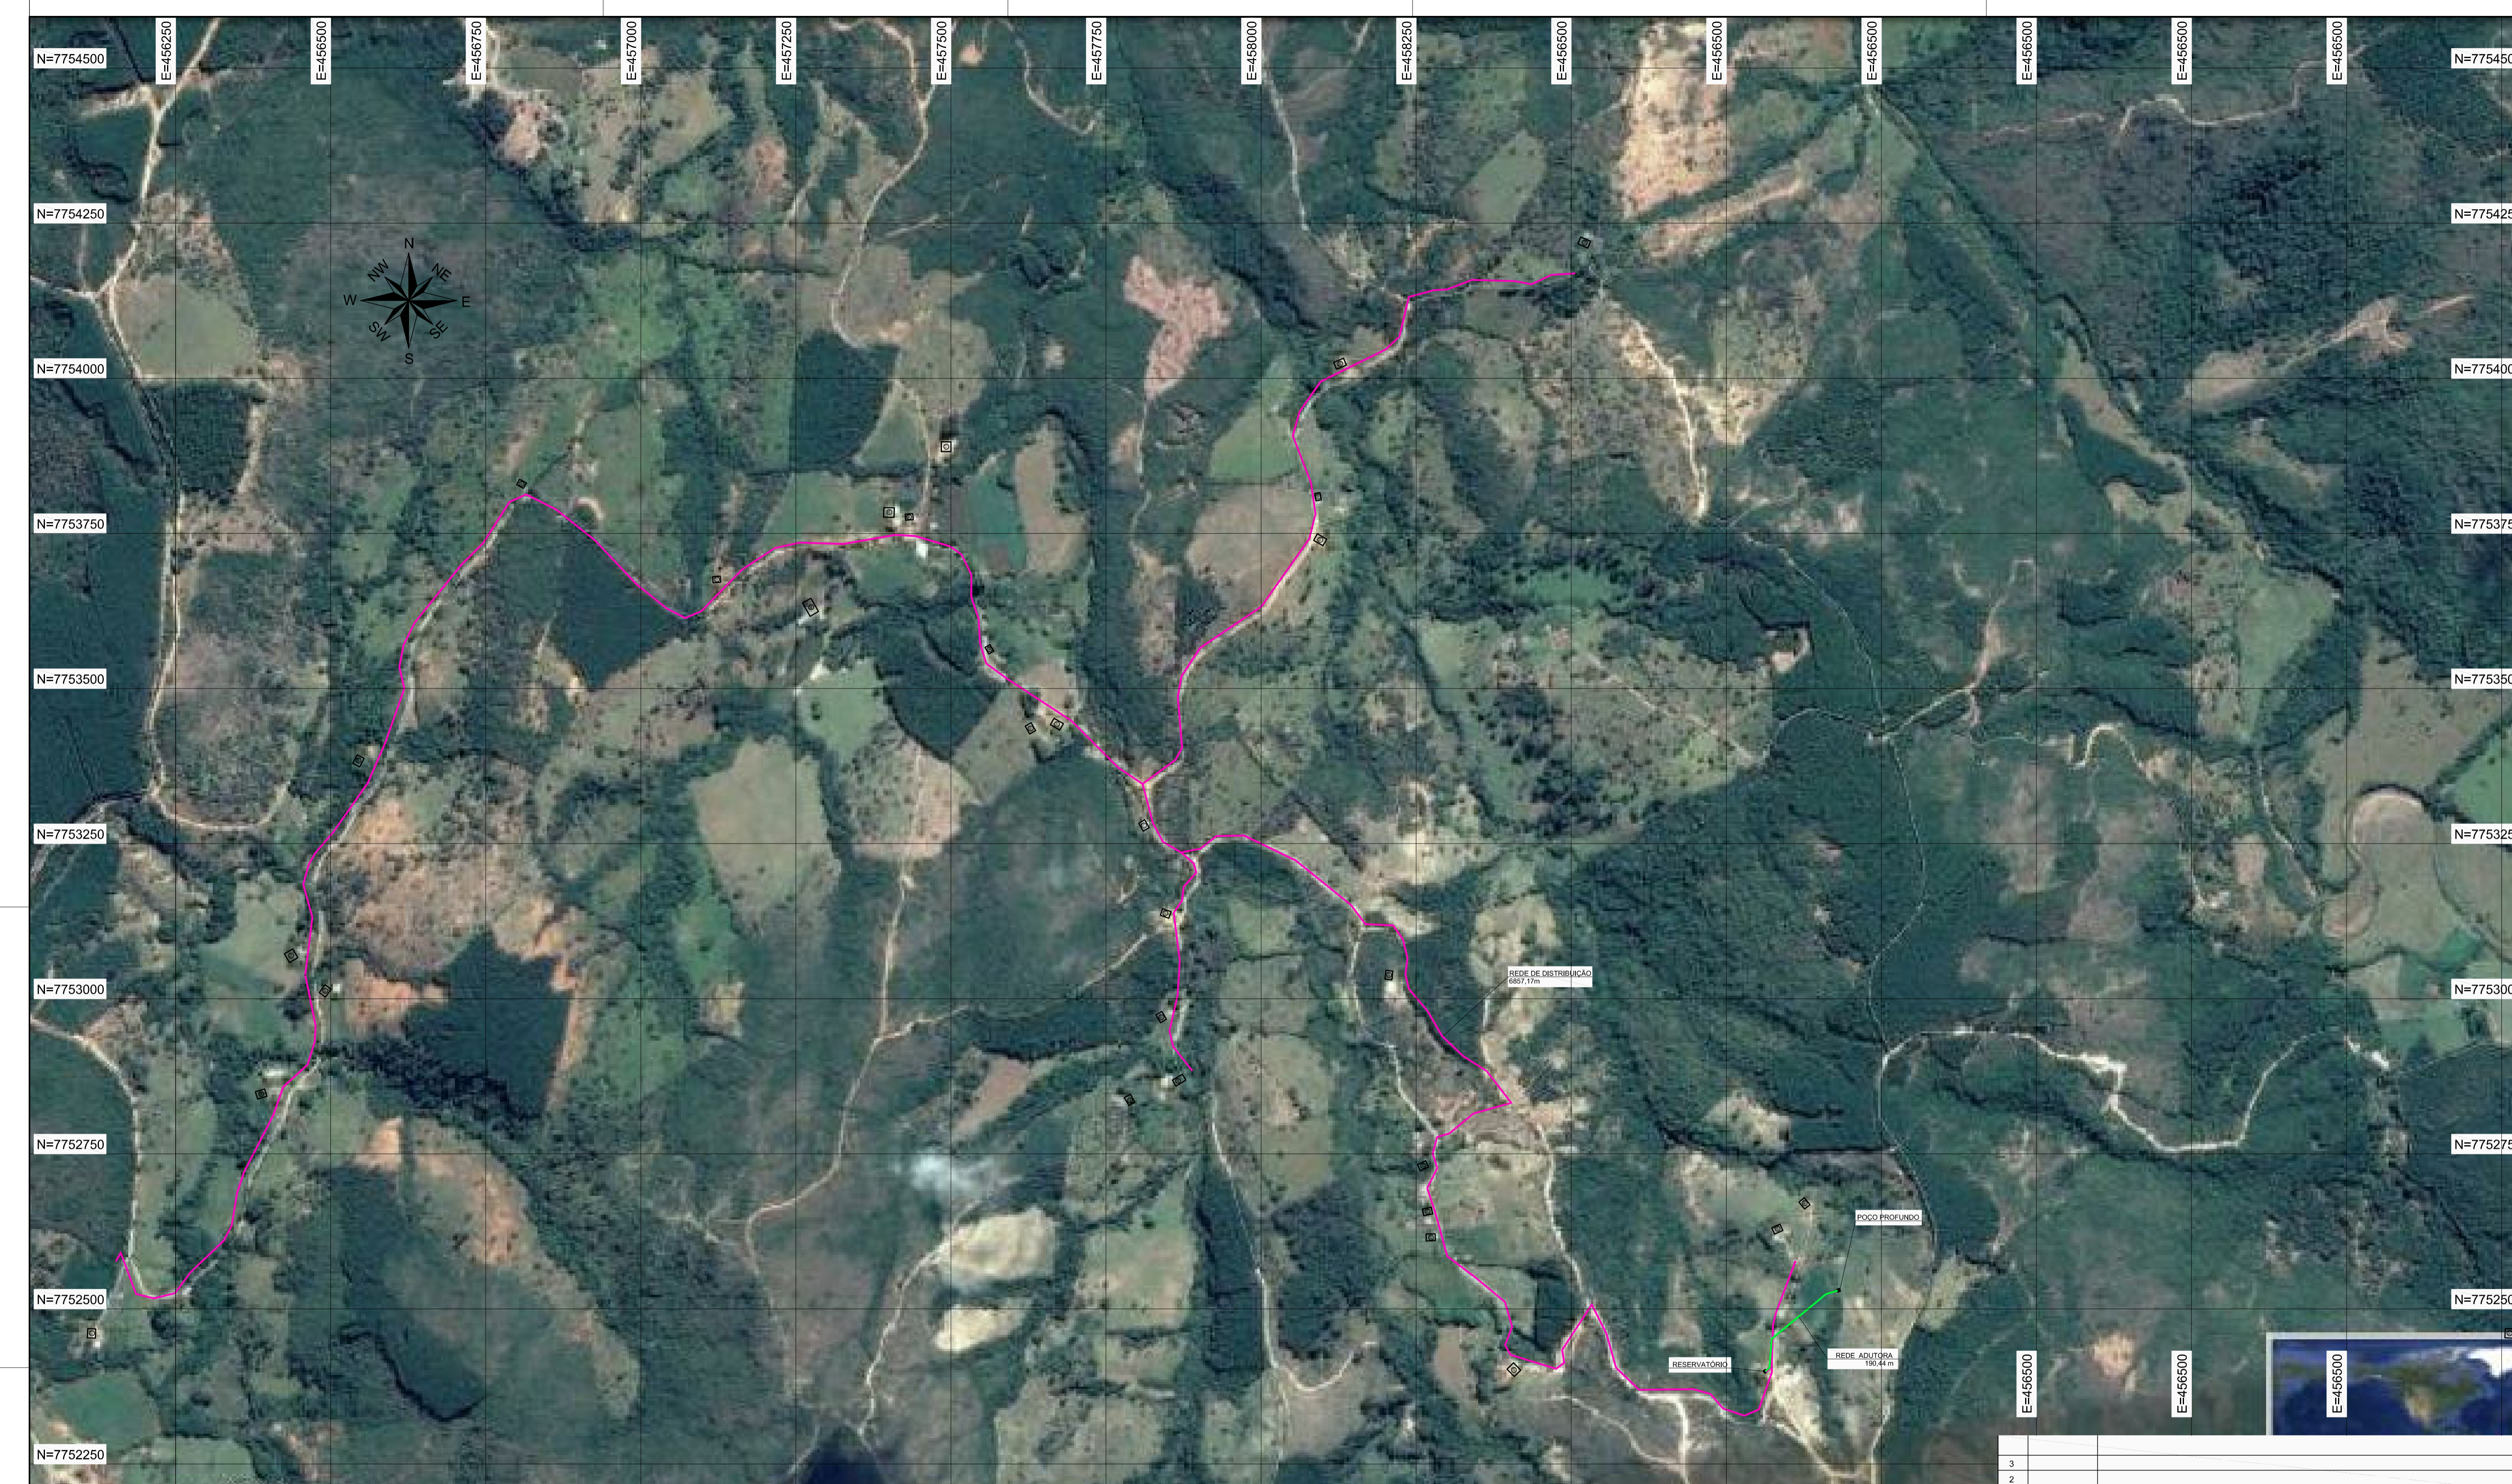

E=456250 E=456500 E=456750 E=457000 E=457250 E=457500 E=457750 E=458000 E=458250 E=458500 E=458750 E=459000  
 N=7752250 N=7752500 N=7752750 N=7753000 N=7753250 N=7753500 N=7753750 N=7754000 N=7754250 N=7754500

Nº	Data	Versão/Revisão
3		
2		
1		

**FERREIRA COSTA**  
Engenharia e Consultoria Ltda.  
ferreiracostaengenharia@yahoo.com.br

Proprietário:		PREFEITURA MUNICIPAL DE ARCOS
Projeto:		SISTEMA DE ABASTECIMENTO DE ÁGUA
Ref.:		REDE DE DISTRIBUIÇÃO DE ÁGUA - LOCALIZAÇÃO DO SISTEMA
Endereço:	COMUNIDADE DOS VERMELHOS, ZONA RURAL - ARCOS/MG	Data: JUN/2018
Autores:	 MARLON BATISTA DA COSTA Eng. Civil - S/intermista - CREA 50744/D	Escala: 1:5000 Folha: 01
		 ALINE FERREIRA COSTA Eng. Civil - CREA 198443/D