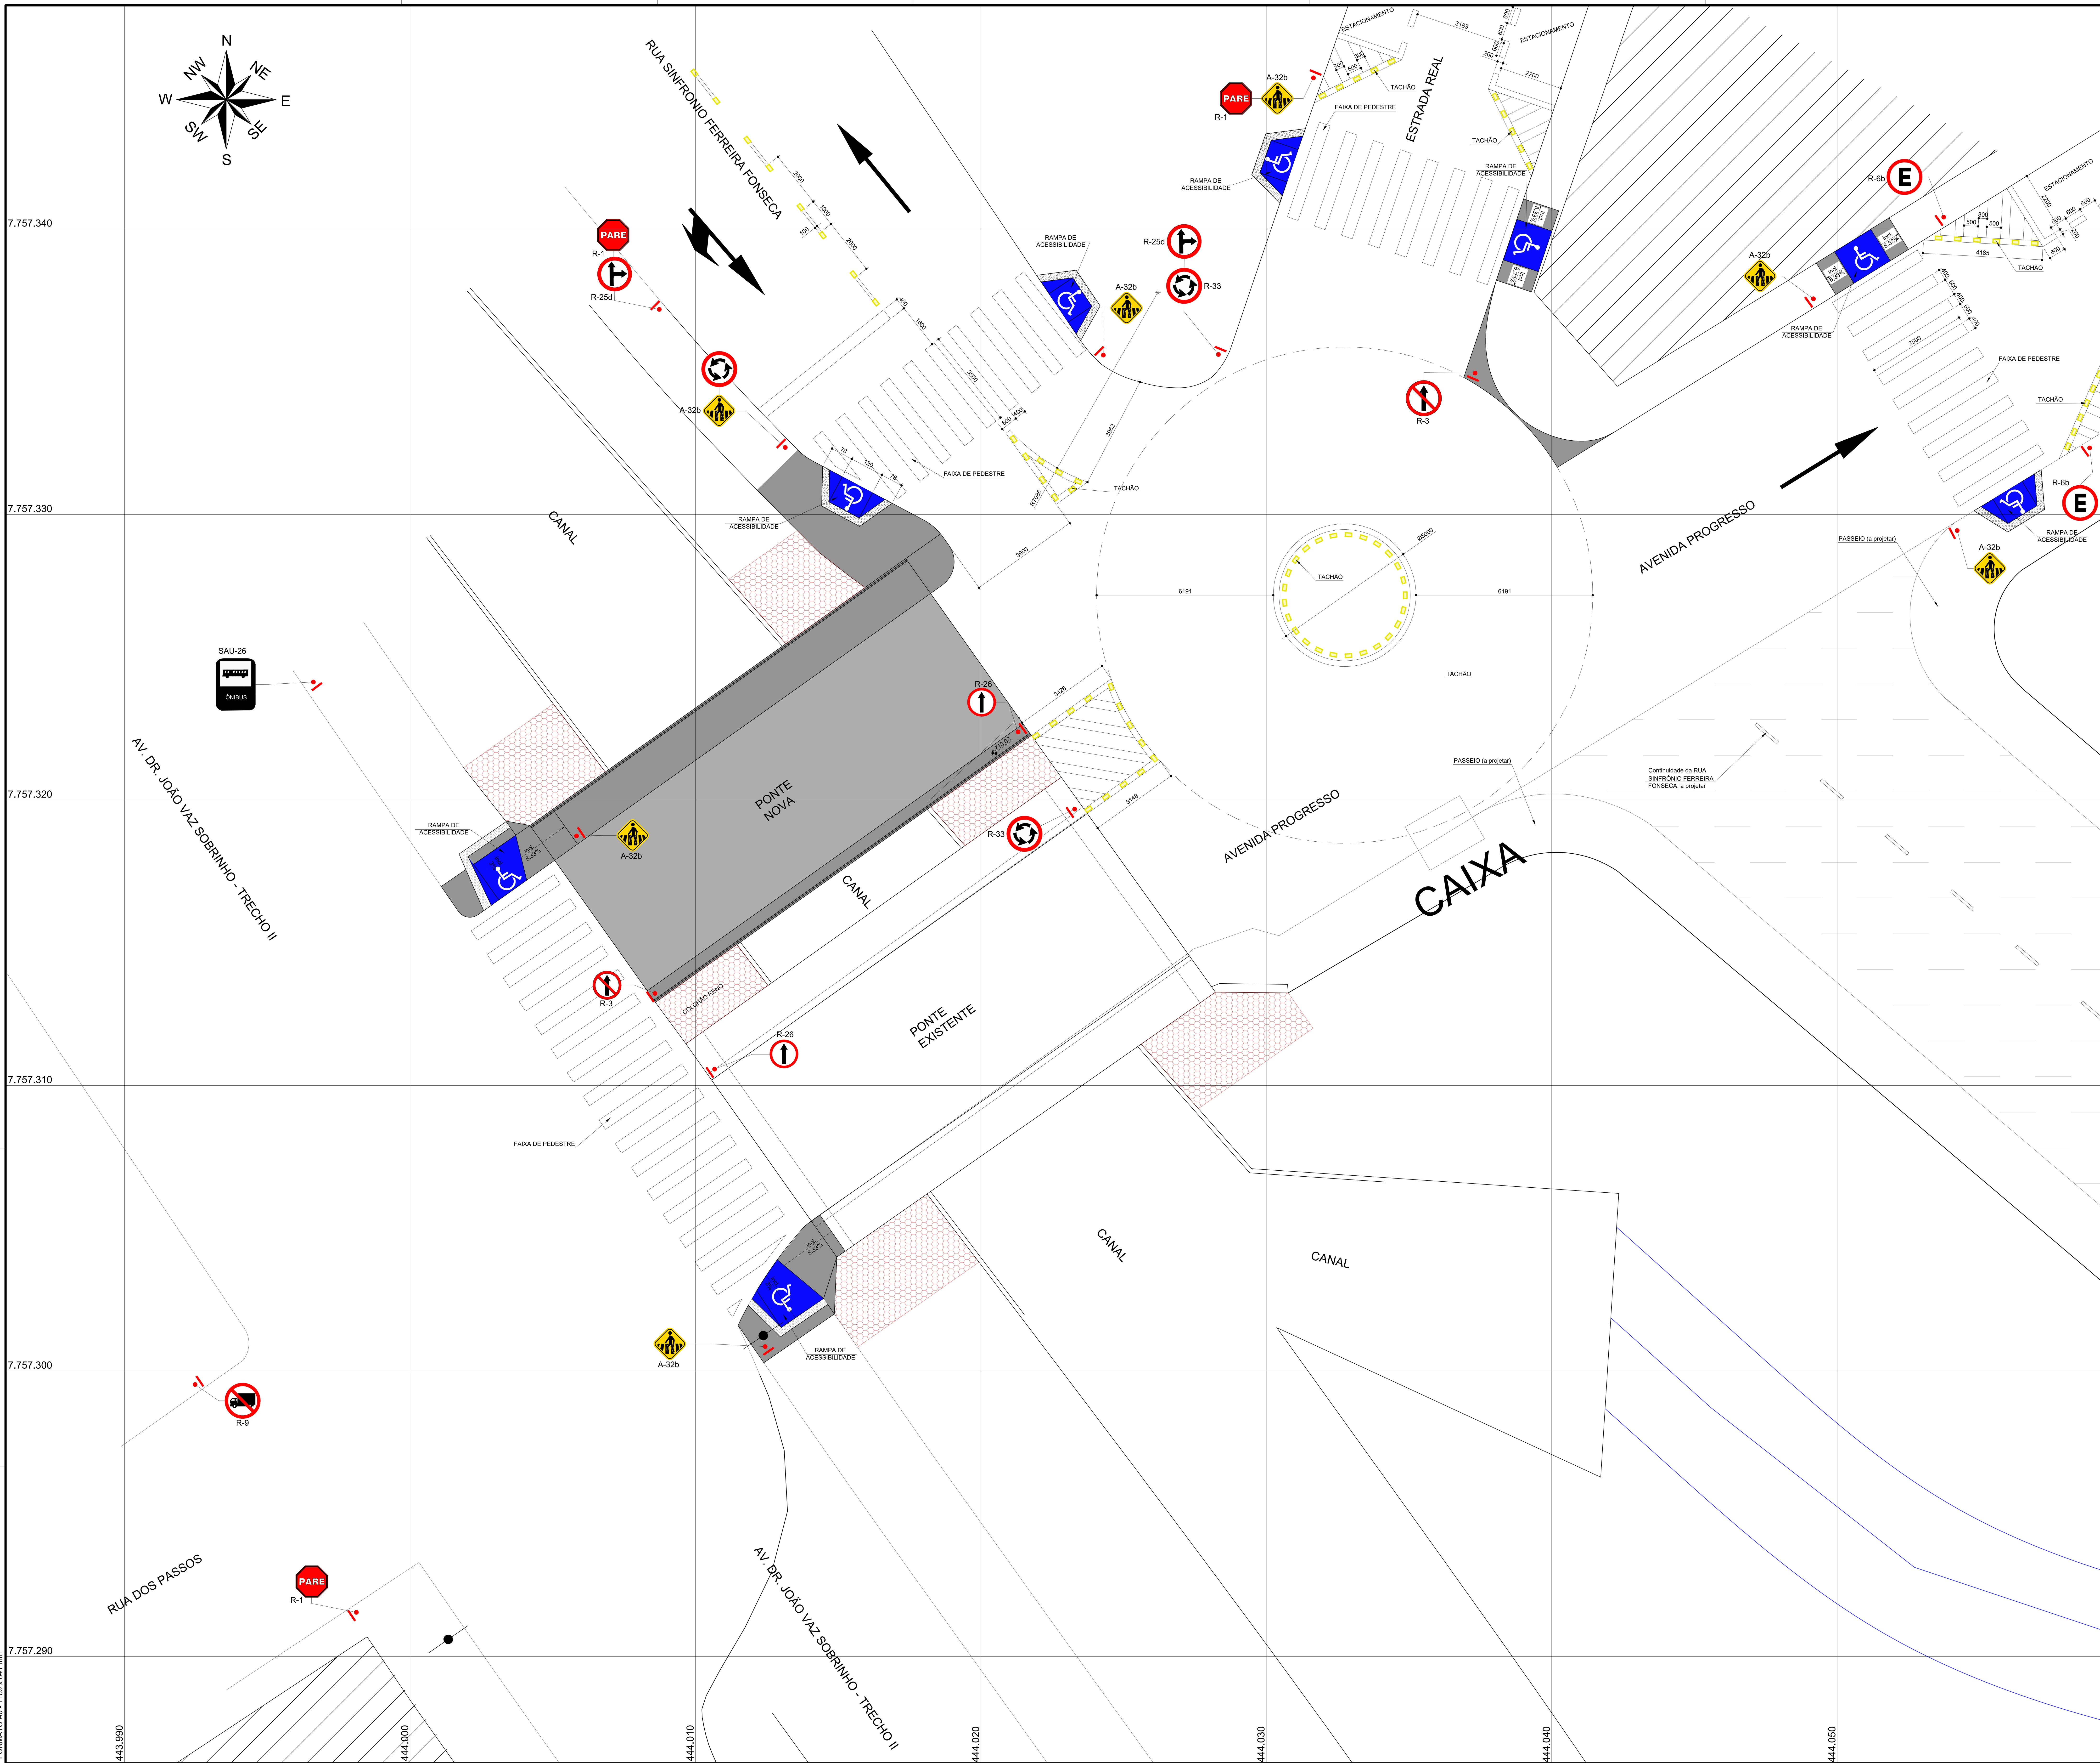

SINALIZAÇÃO VERTICAL

- R-25d SIGA EM FRENTE OU A DIREITA
- R-26 SIGA EM FRENTE
- R-3 SENTIDO PROIBIDO
- A-32b PASSAGEM SINALIZADA DE PEDESTRES
- R-33 SENTIDO DE CIRCULAÇÃO NA ROTATÓRIA
- R-6b ESTACIONAMENTO REGULAMENTADO
- R-9 PROIBIDO O TRÂNSITO DE CAMINHÕES
- R-1 PARADA OBRIGATÓRIA
- SAU-26 PONTO DE PARADA DE ÔNIBUS

RAMPAS DE ACESSIBILIDADE

RAMPA DE ACESSIBILIDADE
REBAIXAMENTO DE CALÇADAS ESTREITAS

RAMPA DE ACESSIBILIDADE
REBAIXAMENTO DE CALÇADAS ESTREITAS

TACHÃO

ELEMENTO REFLETIVO

SINALIZAÇÃO HORIZONTAL

FAIXA DE PEDESTRE

Nº	Data	Versão/Revisão
3		
2		
1		

FERREIRA COSTA
Engenharia e Consultoria Ltda
ferreiracostaengenharia@yahoo.com.br

Proprietário: PREFEITURA MUNICIPAL DE ARCOS/MG - ADM 2017/2020

Projeto: PONTE SOBRE A AV. JOÃO VAZ SOBRINHO - TRECHO II

Ref.: PROJETO EXECUTIVO
SINALIZAÇÃO URBANA

Endereço: AV. JOÃO VAZ SOBRINHO - TRECHO II C/ AV. PROGRESSO

Data: FEV/2020

Escala: 1:75

Folha: 08

Autores: MARLON BATISTA DA COSTA
Eng. Civil/Sanitarista - CREA 50744/D