


PLANTA DE SITUAÇÃO
ESCALA: 1.000



IMAGEM AÉREA REFERENCIAL
SEM ESCALA

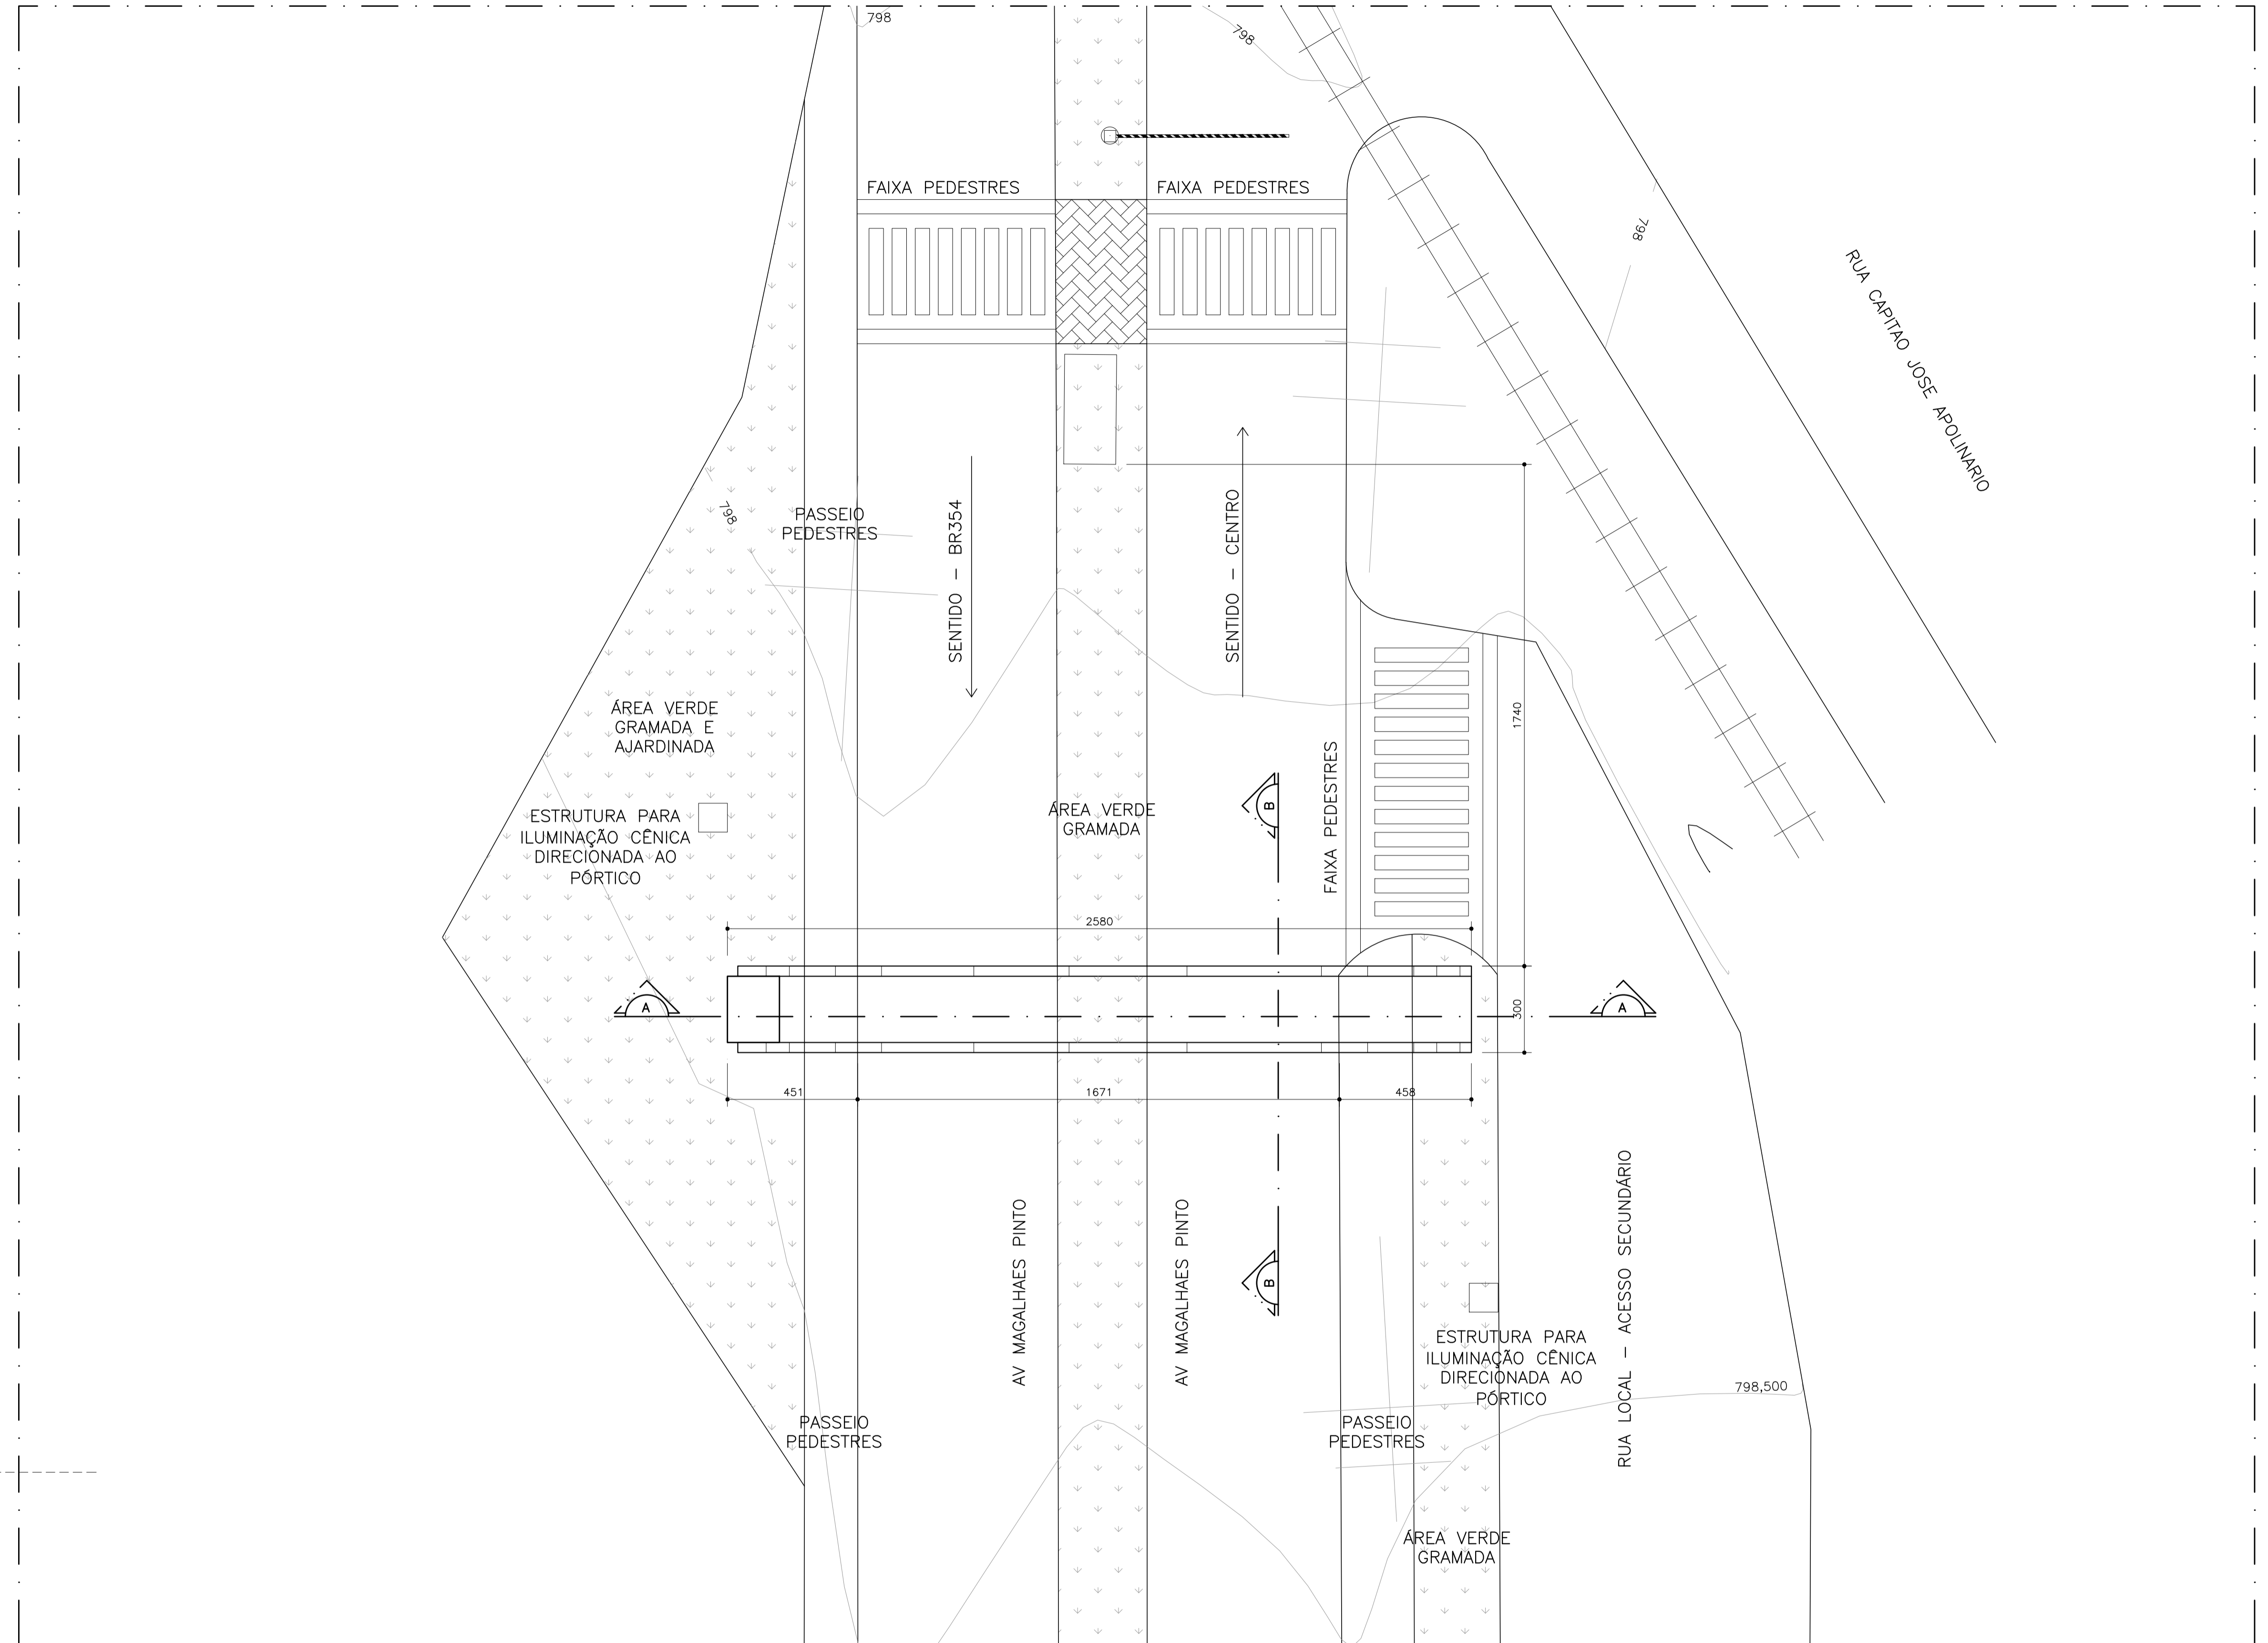

PLANTA DE IMPLANTAÇÃO
ESCALA: 1/125

ESTUDO PRELIMINAR – PÓRTICO PARA BR-354 – BAIRRO ESPLANADA – ARCOS/MG

CLIENTE: PREFEITURA MUNICIPAL DE ARCOS/MG

ARQUITETOS: CAMILA MIRANDA CARVALHO – CAU: A100556-1
LUCAS HENRIQUE MARINHO COSTA – CAU: A67620-9

DESENHOS: PLANTA SITUAÇÃO – ESC. 1/1.000
PLANTA IMPLANTAÇÃO – ESC. 1/125
IMAGEM REFERENCIAL – SEM ESCALA

PRANCHA	FORMATO	AGO
1 4	A1	2018