



COLOR 70% DA COR		COLOR FLUTAR NA MESMA COR		CONFIGURAÇÃO DE PENAS EM PRETO																							
31	81	93	94	COR	10	30	110	113	116	180	231	254	295	COR	01	02	03	04	05	06	07	08	292	293	180	150	
				ESP.	0,2	0,2	0,05	0,05	0,05	0,6	0,1	0,2	0,2	0,2	ESP.	0,1	0,2	0,3	0,4	0,5	0,6	0,2	0,8	0,05	0,05	1,00	1,40

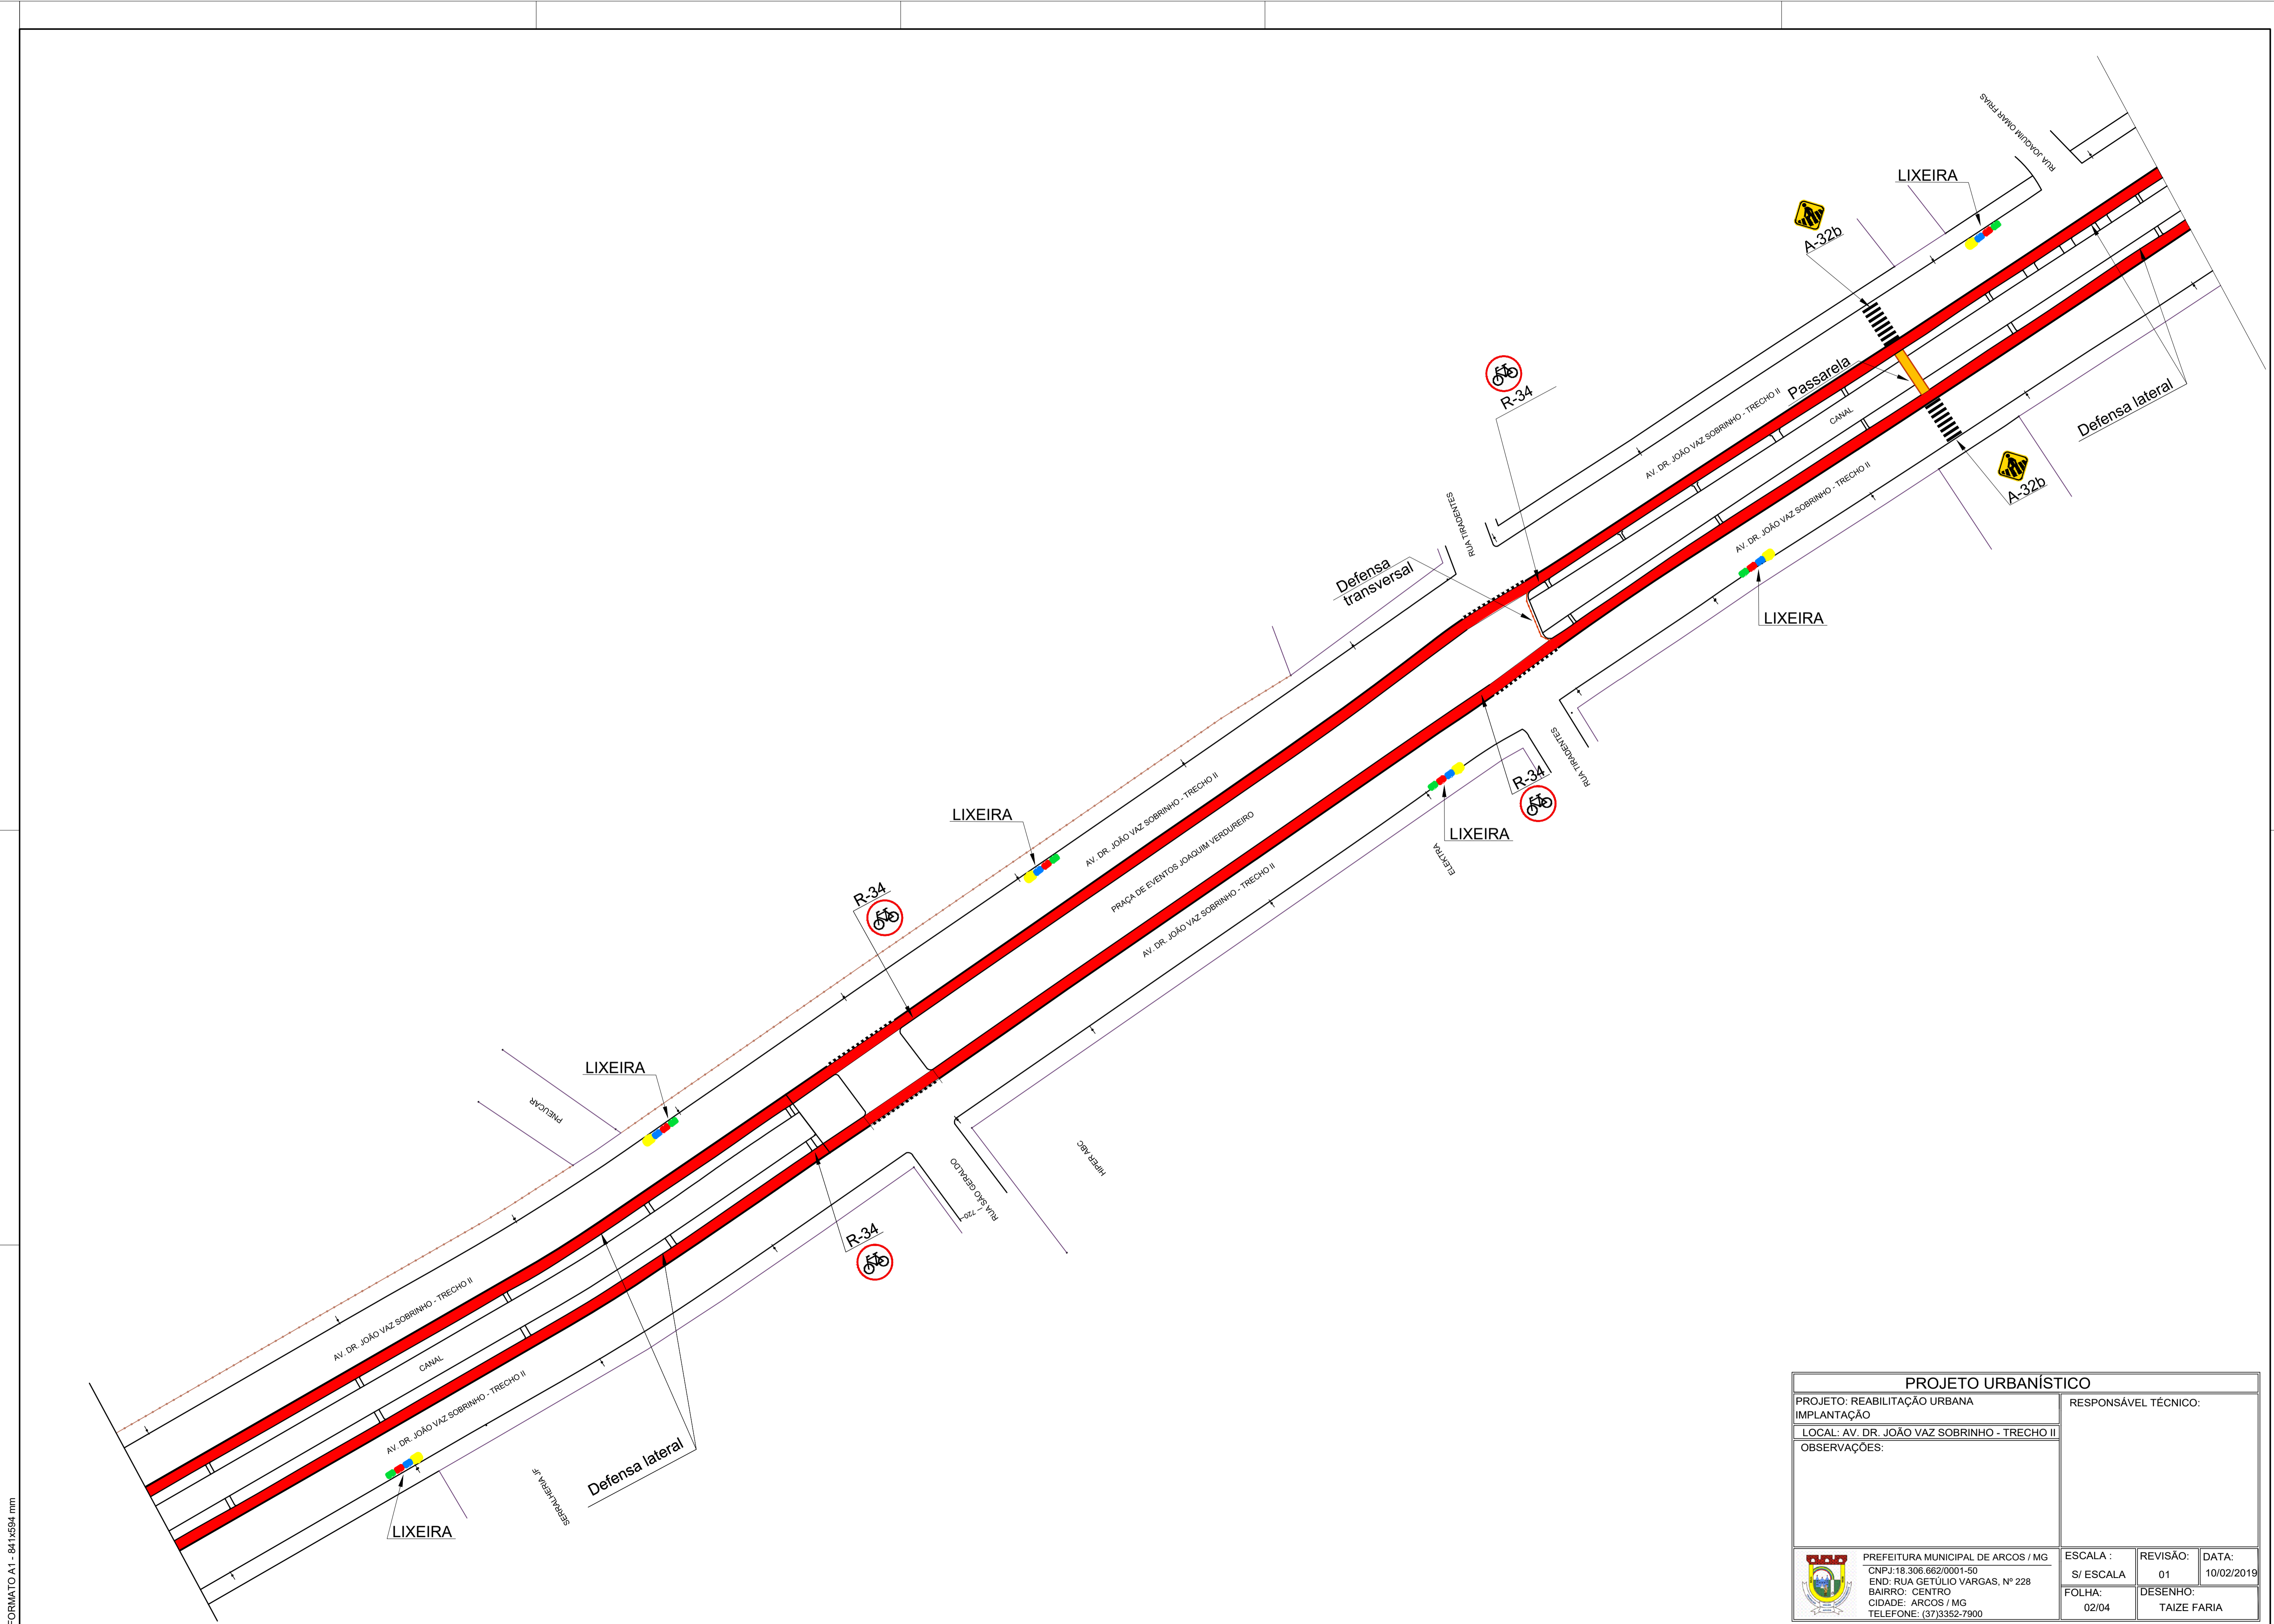

FORMATO A1 - 841x594 mm

PROJETO URBANÍSTICO				
PROJETO: REABILITAÇÃO URBANA		RESPONSÁVEL TÉCNICO:		
IMPLANTAÇÃO				
LOCAL: AV. DR. JOÃO VAZ SOBRINHO - TRECHO II				
OBSERVAÇÕES:				
 PREFEITURA MUNICIPAL DE ARCOS / MG CNPJ: 18.306.662/0001-50 END: RUA GETÚLIO VARGAS, Nº 228 BAIRRO: CENTRO CIDADE: ARCOS / MG TELEFONE: (37)3352-7900	ESCALA :	REVISÃO:	DATA:	
	S/ ESCALA	01	10/02/2019	
	FOLHA:	DESENHO:		
	02/04	TAIZE FARIA		