


ELEVAÇÃO DA RAMPA (LANÇE "3")

ESC.: 1:75

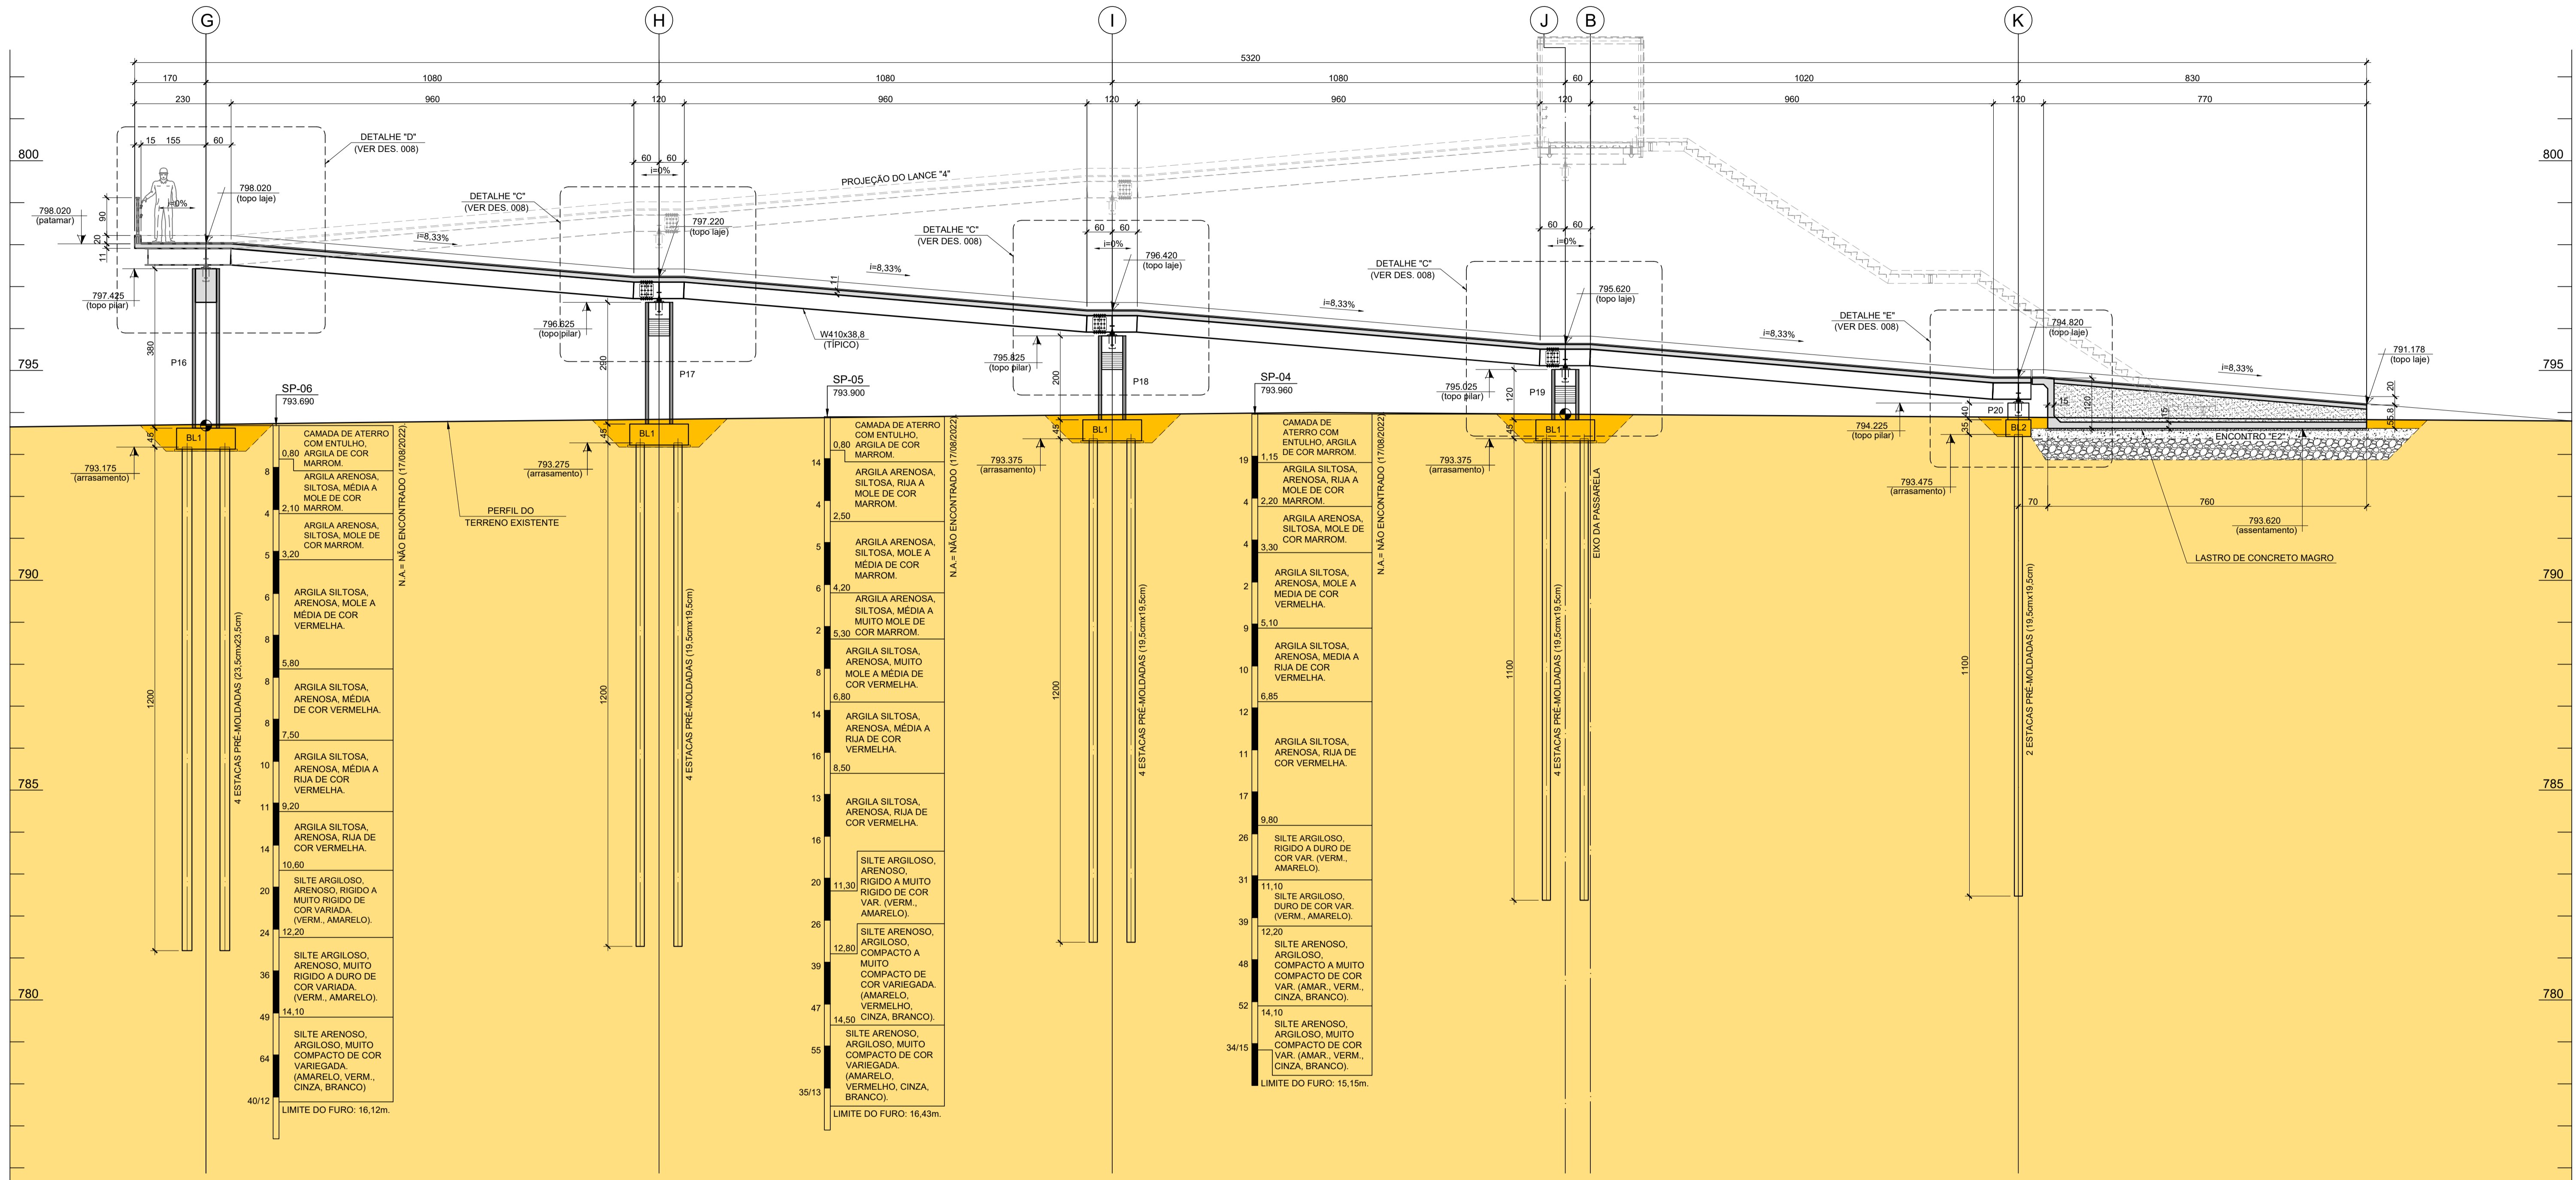

NOTAS:

- 1- Medidas em centímetros, exceto onde indicado.
- 2- Cotas de nível em metros.
- 3- Trabalhar esta folha juntamente com os desenhos 001 a 006.

REVISÕES		DOCUMENTOS DE REFERÊNCIA					
Nº	DISCRIMINAÇÃO	DATA	EMITENTE	VERIFICAÇÃO	APROVAÇÃO	CÓDIGO	OBJETO
1	ATENDIMENTO AOS COMENTÁRIOS 46418/2023-SEPLAN-DNIT	03/2023	PROJ.PONTES				
0	EMISSION INICIAL	09/2022	PROJ.PONTES				

ProjPontes
ENGENHARIA

CONSULTORIA E PROJETOS EM ENGENHARIA DE ESTRUTURAS LTDA
RUA VICENTE D'ÁQUINO, 489 - JARDIM RICETTI - CEP: 13070-060 - SÃO CARLOS - SP
TEL: (16) 3415-7080 - www.projpontes.com.br

ELAB.	MARCOS FERNANDO RODRIGUES	09/22
DES.	FERNANDO BERNARDI HUNGARO	
VERIF.	VICTOR COCENZO CHAVES	
RESP.TEC.	MARCOS FERNANDO RODRIGUES	CREA: 5060321614

ARTICULAÇÃO	ESTA FOLHA É PROPRIEDADE DA PREFEITURA MUNICIPAL DE ARCOS E SEU CONTEÚDO NÃO PODE SER COPIADO OU REVELADO A TERCEIROS. A LIBERAÇÃO OU A APROVAÇÃO DESTA DOCUMENTO NÃO EXIME A DETALHISTA DE SUA RESPONSABILIDADE SOBRE O MESMO.
VERIFICAÇÃO	APROVAÇÃO

PREFEITURA MUNICIPAL DE ARCOS

PROJETO: EXECUTIVO ESTRUTURAL DE PASSARELA PARA PEDESTRES SOBRE A ROD. BR-354
TRECHO: LIGAÇÃO DOS BAIRROS CALCITA E VILA BRASÍLIA
BR-354 - ALTURA DO km 476 NA CIDADE DE ARCOS - MG
OBJETO: ELEVAÇÃO DA RAMPA (LANÇE "3")

ESCALA: INDICADAS CÓDIGO: DE-2022-P08-C04-006 REVISÃO: 1