


ELEVAÇÃO DA RAMPA (LANÇE "1" - LADO DA PUC MINAS)

ESC.: 1:75

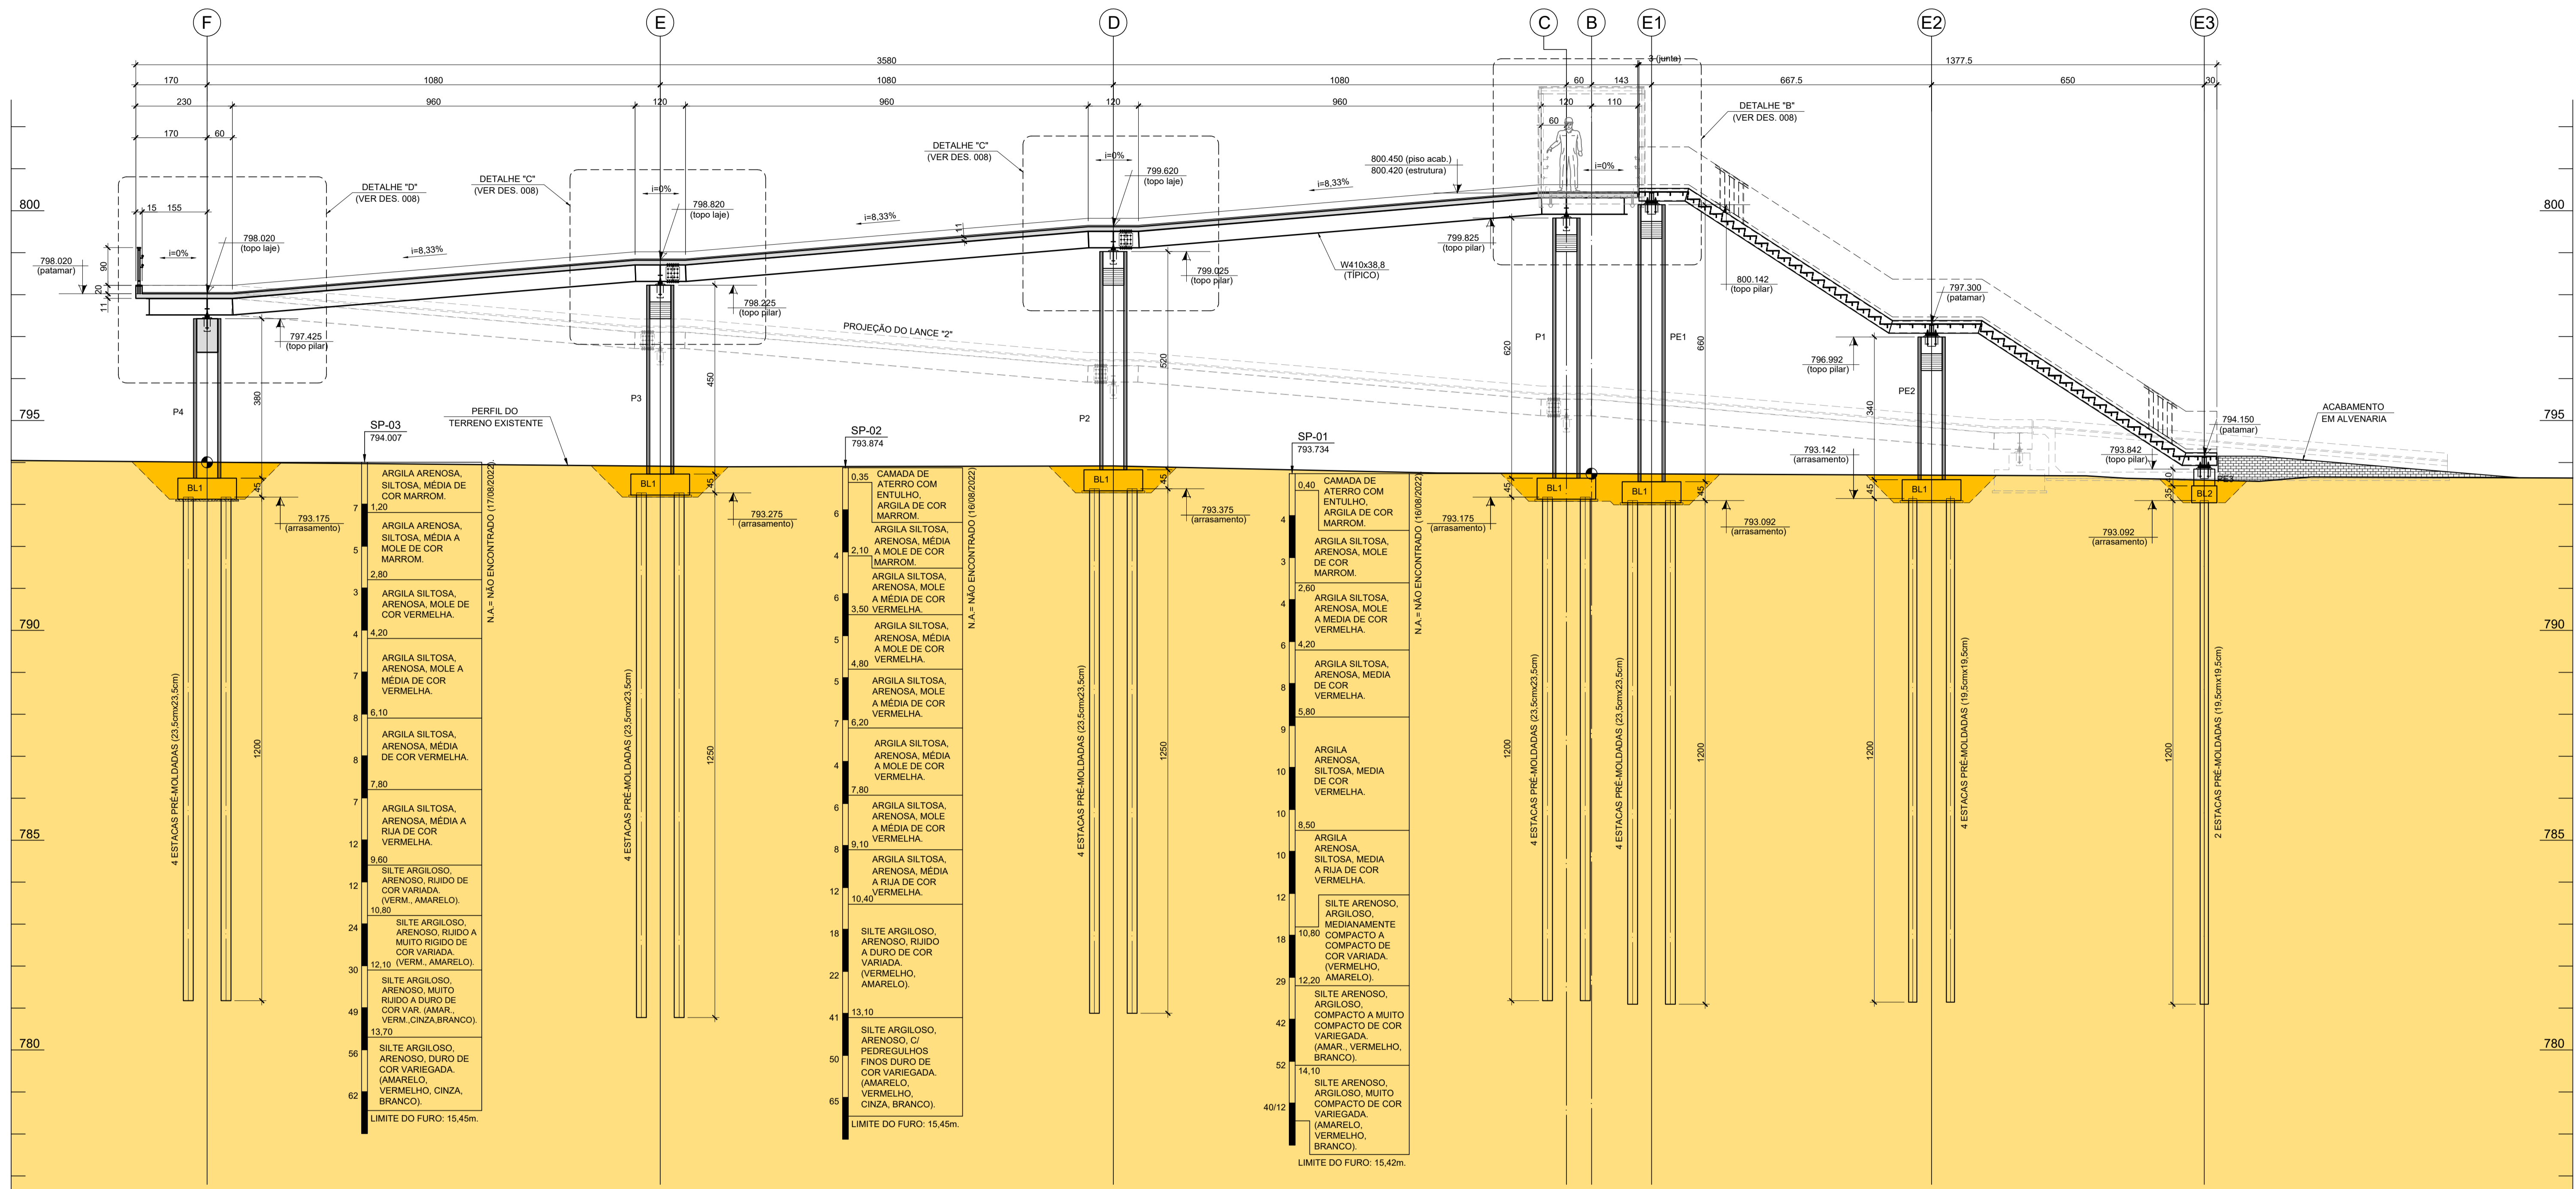

NOTAS:

- 1- Medidas em centímetros, exceto onde indicado.
- 2- Cotas de nível em metros.
- 3- Trabalhar esta folha juntamente com os desenhos 001 a 006.

Nº	DISCRIMINAÇÃO	DATA	EMITENTE	VERIFICAÇÃO	APROVAÇÃO	CÓDIGO	OBJETO
1	ATENDIMENTO AOS COMENTÁRIOS 46418/2023-SEPLAN-DNIT	03/2023	PROJ.PONTES				
0	EMISSION INICIAL	09/2022	PROJ.PONTES				
REVISÕES							
DOCUMENTOS DE REFERÊNCIA							

**ProjPontes**  
ENGENHARIA

CONSULTORIA E PROJETOS EM ENGENHARIA DE ESTRUTURAS LTDA  
RUA VICENTE D'ÁQUINO, 488 - JARDIM RICETTI - CEP: 13270-060 - SÃO CARLOS - SP  
TEL: (16) 3415-7080 - www.projpontes.com.br

ELAB.	MARCOS FERNANDO RODRIGUES	09/22
DES.	FERNANDO BERNARDI HUNGARO	
VERIF.	VICTOR COCENZO CHAVES	
RESP.TEC.	MARCOS FERNANDO RODRIGUES	CREA: 5060321614

ARTICULAÇÃO	
VERIFICAÇÃO	

ESTA FOLHA É PROPRIEDADE DA PREFEITURA MUNICIPAL DE ARCOS E SEU CONTEÚDO NÃO PODE SER COPIADO OU REVELADO A TERCEIROS. A LIBERAÇÃO OU A APROVAÇÃO DESTA DOCUMENTO NÃO EXIME A DETALHISTA DE SUA RESPONSABILIDADE SOBRE O MESMO.

APROVAÇÃO

**PREFEITURA MUNICIPAL DE ARCOS**

PROJETO: EXECUTIVO ESTRUTURAL DE PASSARELA PARA PEDESTRES SOBRE A ROD. BR-354  
TRECHO: LIGAÇÃO DOS BAIRROS CALCITA E VILA BRASÍLIA  
BR-354 - ALTURA DO km 476 NA CIDADE DE ARCOS - MG  
OBJETO: ELEVAÇÃO DA RAMPA (LANÇE "1")

ESCALA: INDICADAS  
CÓDIGO: DE-2022-P08-C04-003

REVISÃO 1